
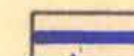
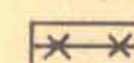
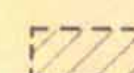


וגרשיג הסביבה 1:5000

מקרא

-  גבול התוכנית
-  תחום חניה זמנית מבוסט
-  תחום חניה זמנית

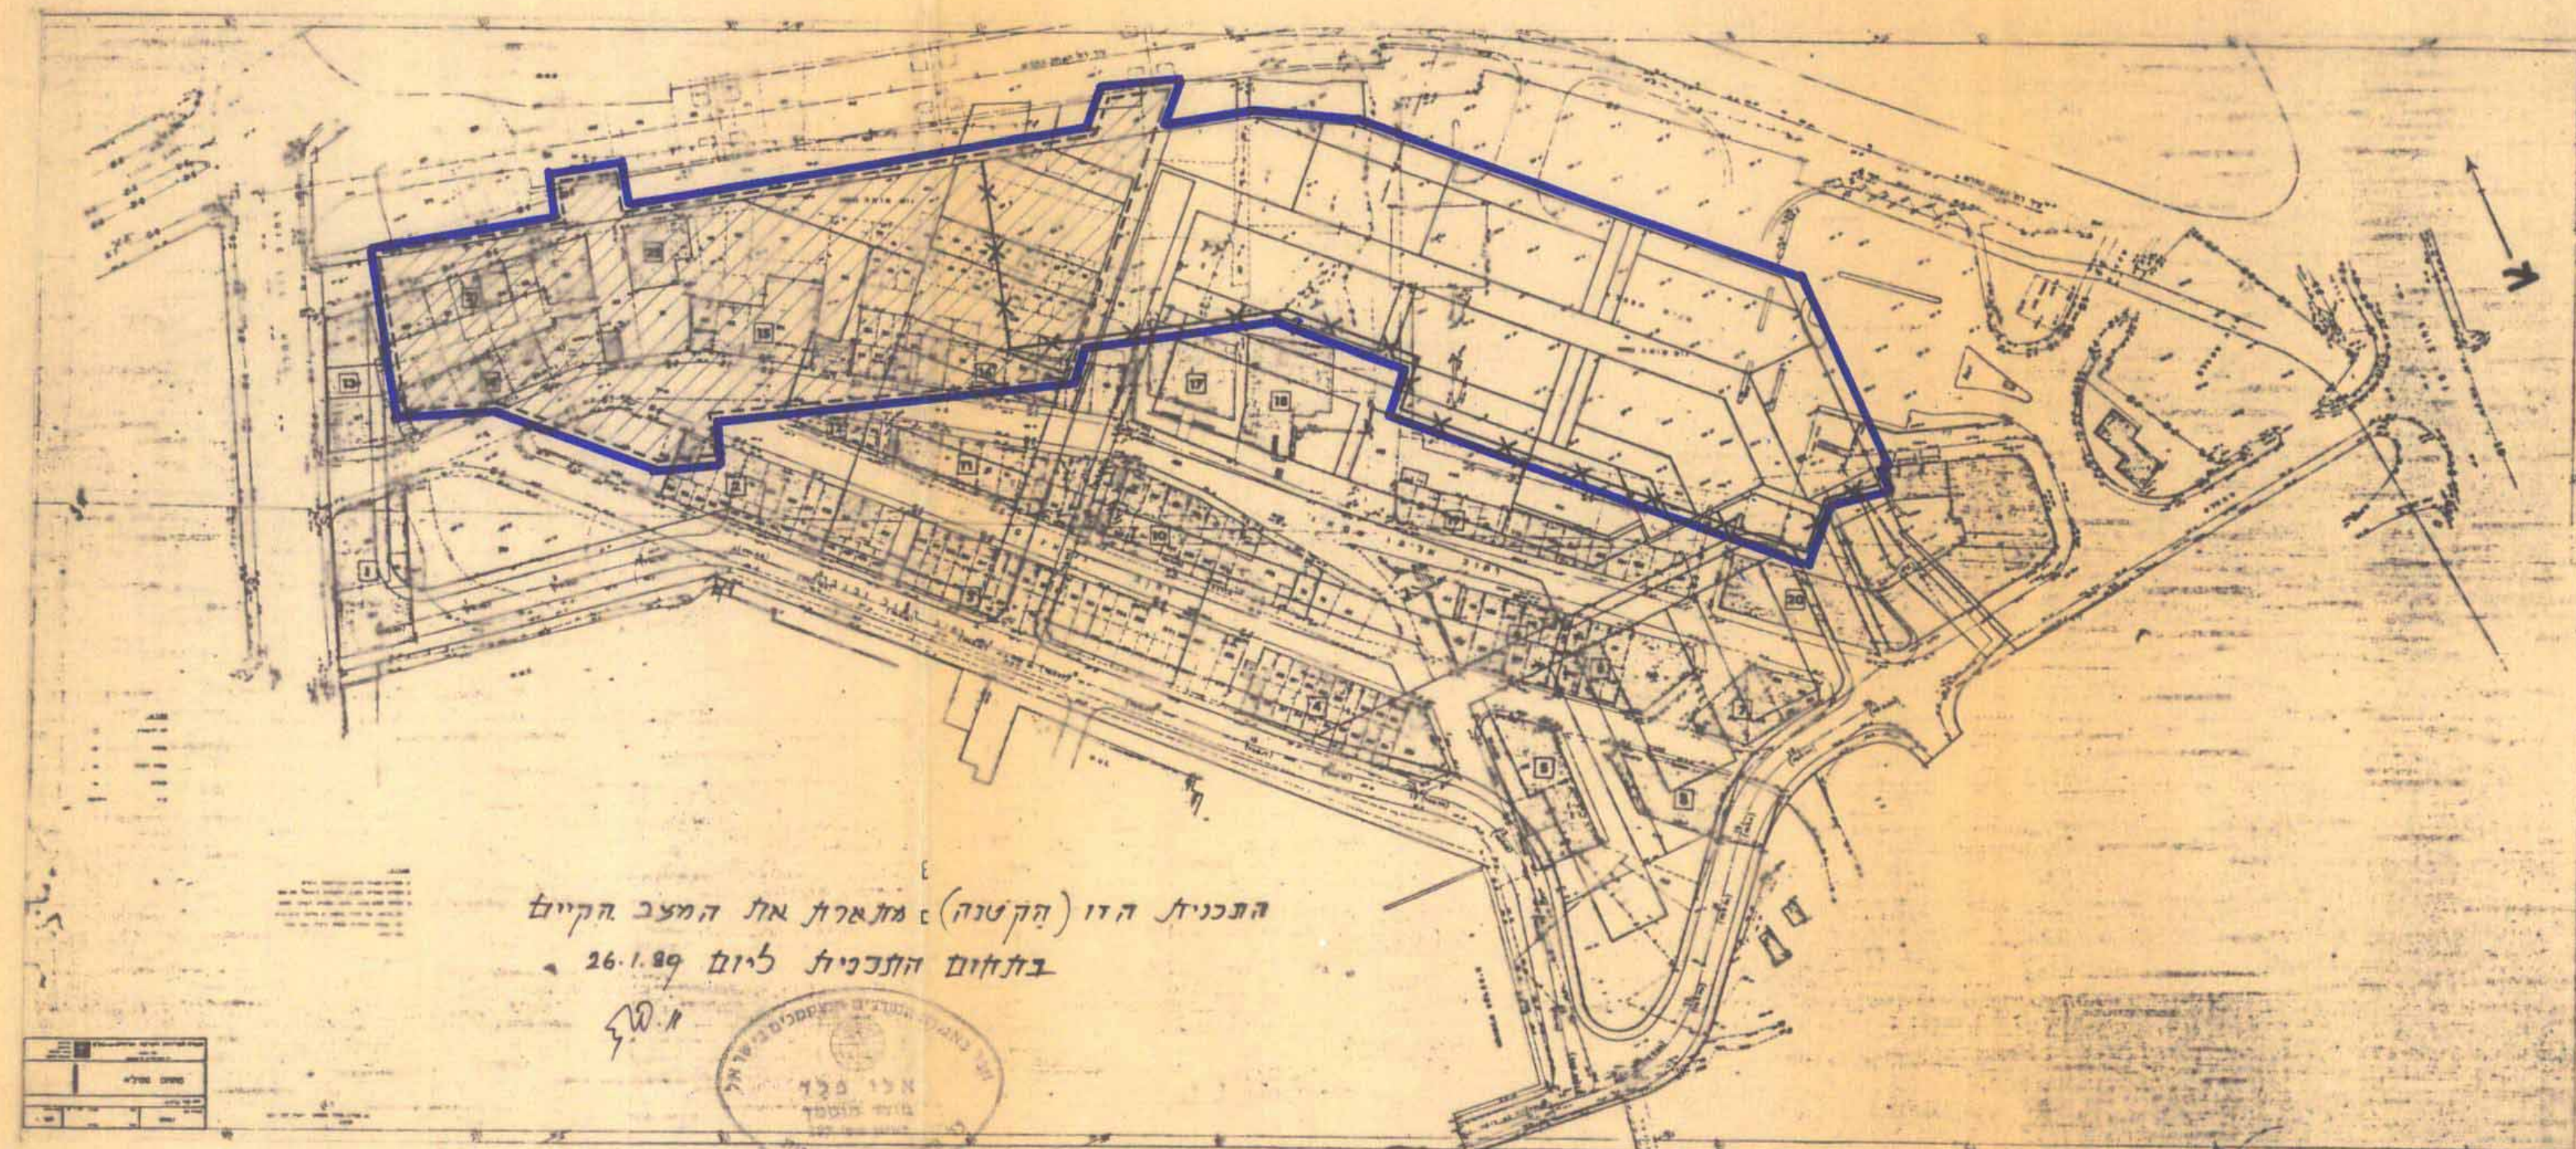

התכנית הזו (הקטנה) מתארת את המצב הקיים
 בתאום התכנית ליום 26.1.89



מרחב תכנון מקומי ירושלים
תוכנית חס' 2229 ג'

שינוי חס' 1/89 לתוכנית 2229 ג'
 שינוי חס' 2/89 לתוכנית 2925
 שינוי תוכנית התאר מקומית

תשרי
 ק.ה. 1:1250
 משרד הפנים מרחו ירושלים
 חוק התכנון והבניה תשכ"ה-1965
 הפקדת תכנית חס' 2229 ג'
 הועדה המחוזית לתכנון ולבניה החליטה
 ביום 23 MAY 1989
 להפקיד את התכנית.
 יו"ר הועדה המחוזית

הועדה המקומית לתכנון ולבניה
 ירושלים
 חכמת חס' 2229 ג'
 החליטה בשיבתה מיום 16.4.89
 להילק על אשור החכמת הנ"ל להפקדה
 ללא התנאים הכלולים בדרישה
 יושב ראש

התייגות
 משרד הפנים מרחו ירושלים
 חוק התכנון והבניה תשכ"ה-1965
הגיש התכנית
 הועדה המחוזית לתכנון ולבניה החליטה
 ביום 14.11.89
 לאשר את התכנית.
 יו"ר הועדה המחוזית

החברה לפיתוח ירושלים (ממילא) בעמ.
 על הרצוג פוקס נאמן ושות' עו"ד
 רחוב ויצמן 4 תל אביב 64239
 טל: 216271
 DEVELOPMENT (MAMILLA) CO. LTD.
 החברה לפיתוח ירושלים (ממילא) בעמ.

קרתא חברה לפיתוח מרכז ירושלים בעמ.
 רח' אגרון 12, ירושלים 94265
 טל: 223271
 מ. ספדיה ג. וויל, שותרי הנדסה צוות תכנון ממילא בעמ.
 רח' ממילא 15, ירושלים 94148
 טל: 221471

בעל הקרקע
עורך התכנית