

מרחב תכנון מקומי ירושלים
 תשרית מעורר תכנית תכנון עיר מאושרת מס' 1560
 אחד המגרשים 37, 38 שבט. ב. ע. 974 וחלקות הטמנה מחדש
 וכן תחום גבול המגרש 37 ב. ע. 1170 באזור התעשייה תנפיות
 ק. מ. 1250

התוכנית המבטא לתכנון וביצוע
 ירושלים
 תכנית מס' 1560
 המגריש בשיטת מס' 1170
 למען תחום התכנון העירייה תנפיות
 משרד המבטא
 יושב ראש


התוכנית המבטא לתכנון וביצוע
 ירושלים
 תכנית מס' 1560
 המגריש בשיטת מס' 1170
 למען תחום התכנון העירייה תנפיות
 משרד המבטא
 יושב ראש

חוק התכנון והבניה תשכ"ה 1965
 תכנית מס' 1560
 המגריש בשיטת מס' 1170
 למען תחום התכנון העירייה תנפיות
 משרד המבטא
 יושב ראש

- מ ק ר א
- גבול התכנית
 - דרך קיימת או מאושרת
 - דרך מבטלת
 - בנין קיים
 - מספר הדרך
 - קו בנין
 - רוחב הדרך
 - גבול קיים של מגרש
 - גבול מבטל של מגרש
 - גבול חדש של מגרש
 - מספר חדש של מגרש
 - מספר מאושר של מגרש
 - פס ירק
 - מאזור תעשייה

כוח שלחיים

מס' מגרש	שטח המגרש (במ"ר)
1	6.600
2	8.150
3	3.700
ט"ה	10.450

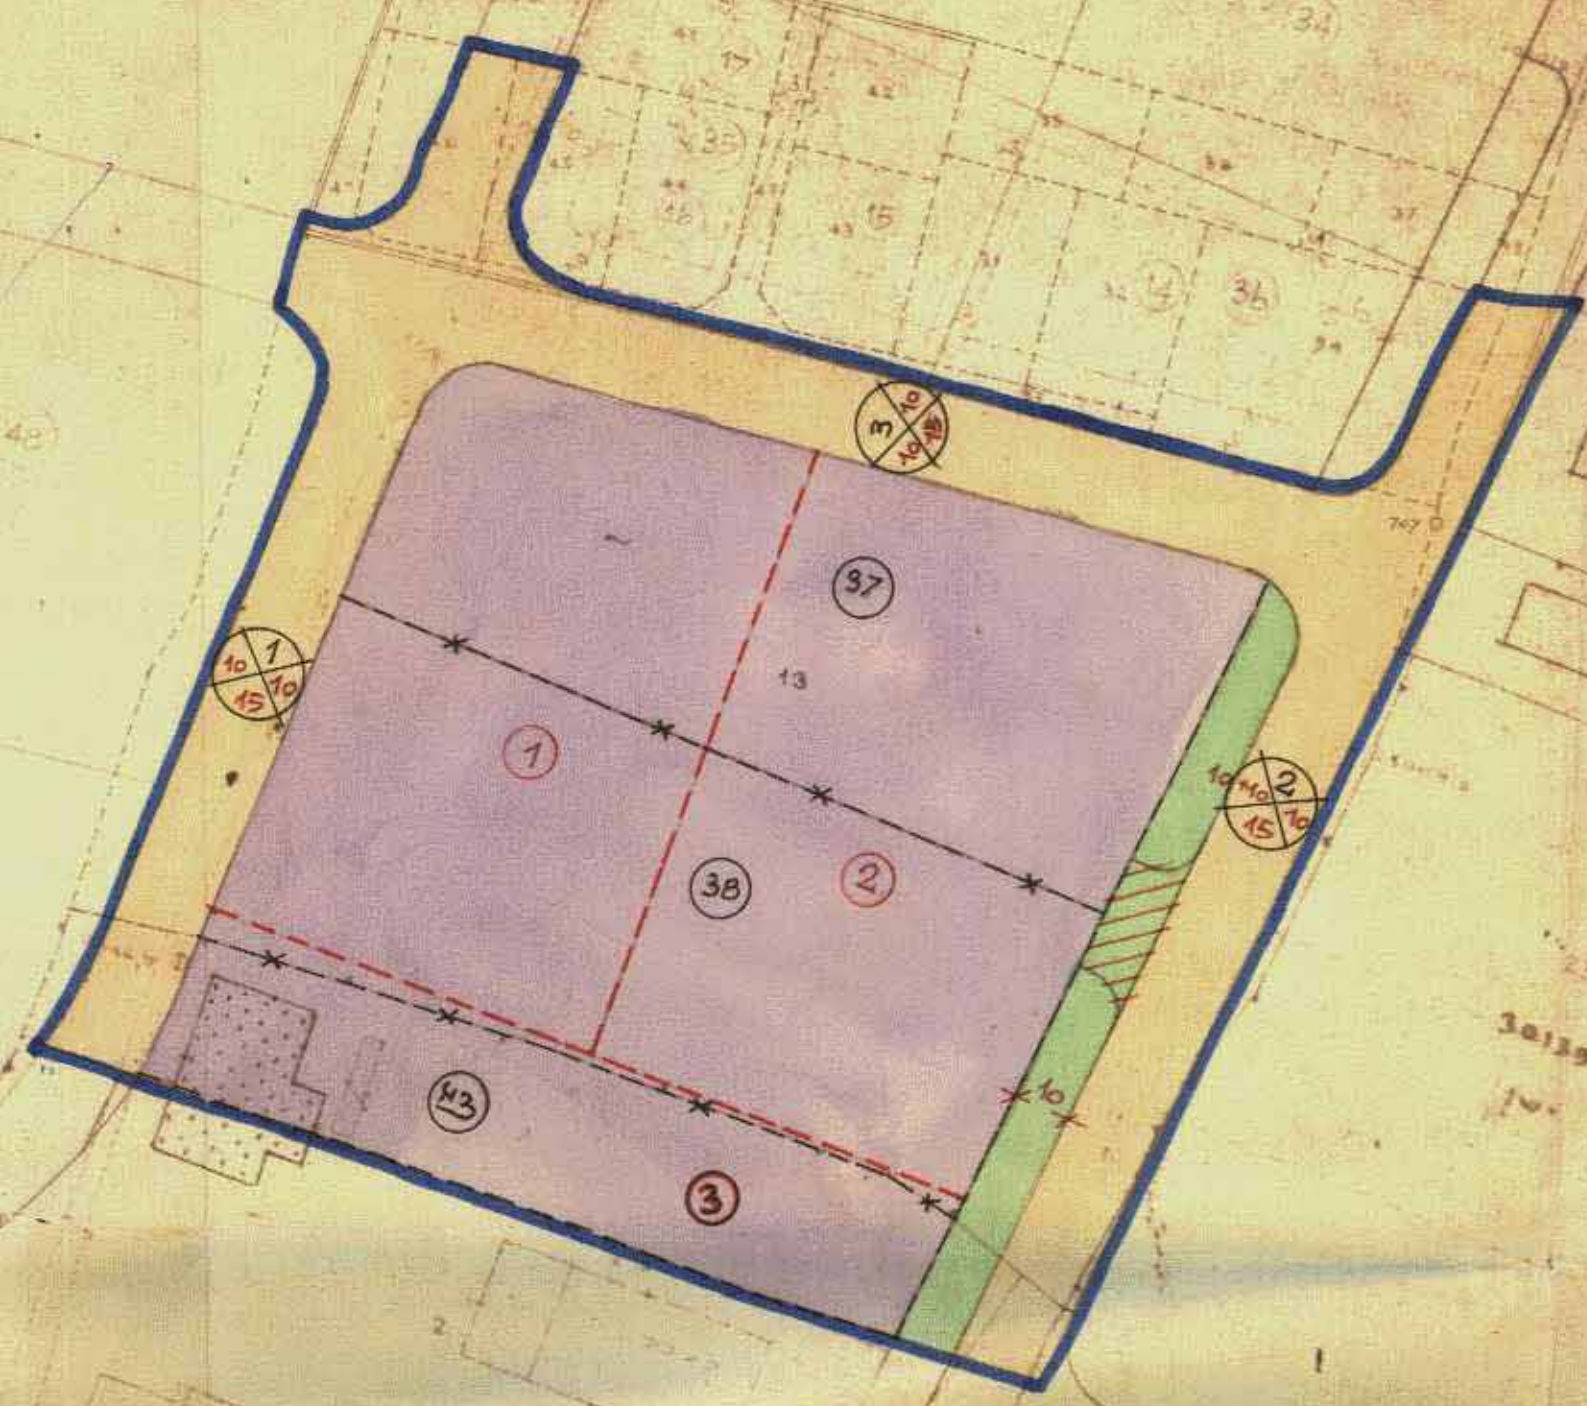

אין להעביר עקבות תכנית כחאי שו
 ו...
 תאריך: 1.4.1970

הורעת
 תאריך: 1.4.1970

חתימת בעל קרקע
 חתימת התכנון