

טבלת חלוקת הקרקע

מס' הגוש	מס' החלקה	שטח חשום של החלקה במ"ר	שטח בעל הקרקע	מגורים 5	הפרשות צבורית
במ"ר	במ"ר	במ"ר	במ"ר	במ"ר	במ"ר
30147	36	1022	חב"נוף בית הכרם	964	58
				90.43	5.68

חשוב נצול הסטט

בנין קיים


קומת קרקע	16.31	ממ"ר
קומה א'	407.43	"
קומה ב'	87.36	"
תוד הסקה מוצע	11.44	"

מרחב תכנון מקומי ירושלים

תשריט מצורף לתכנית מס' 2322

שינוי מס' 7 שנת 1976 לתכנית המתאר המקומית לירושלים


קנה המדה 1:250

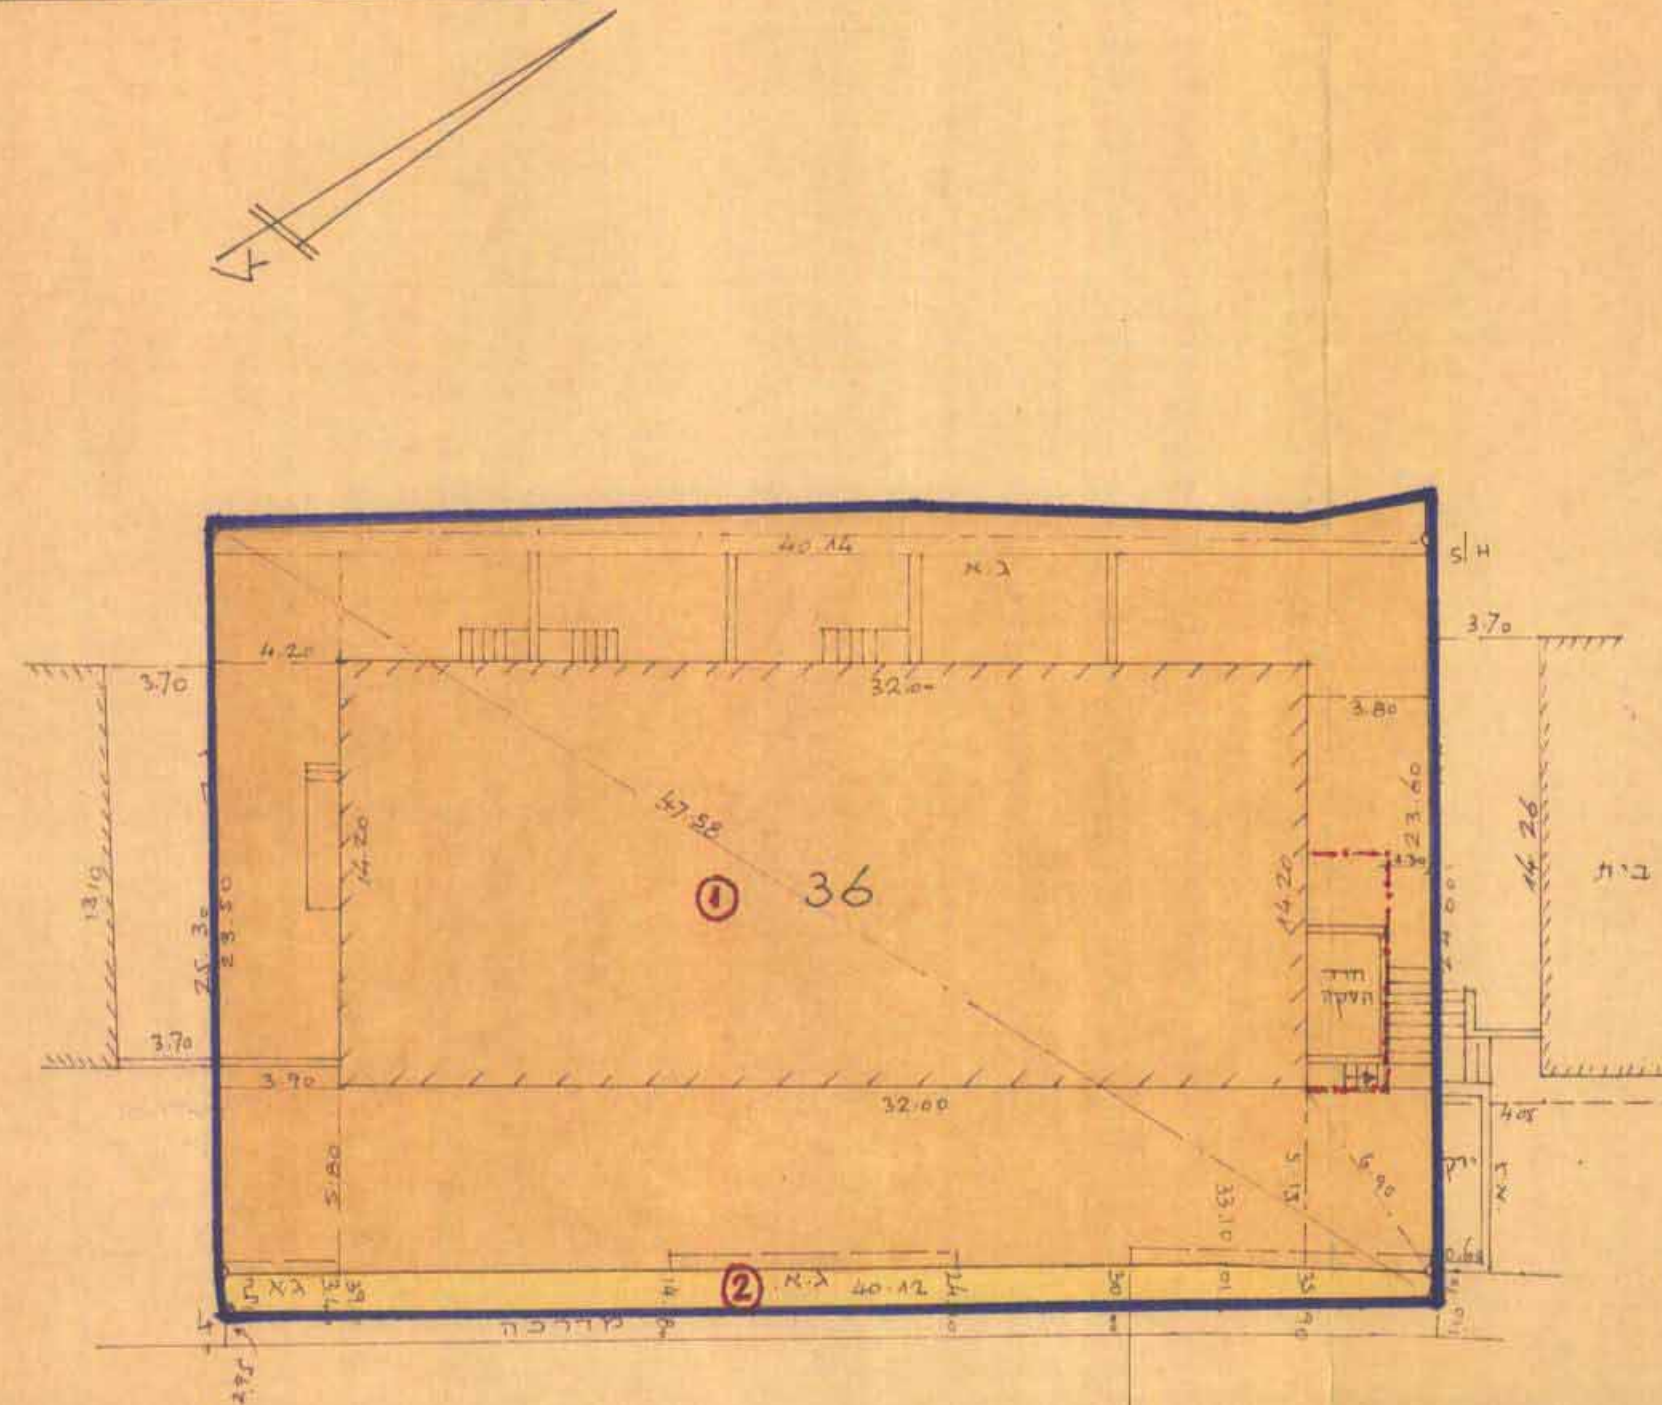

מקרא

- גבול התכנית
- דרך קיימת או מאושרת
- קובען תל קרקעי
- אזור מגורים 5
- בנין קיים
- מס' חלקה קיימת 36
- מס' מגרש חדש 1

תרשים העגיבה 1:5000

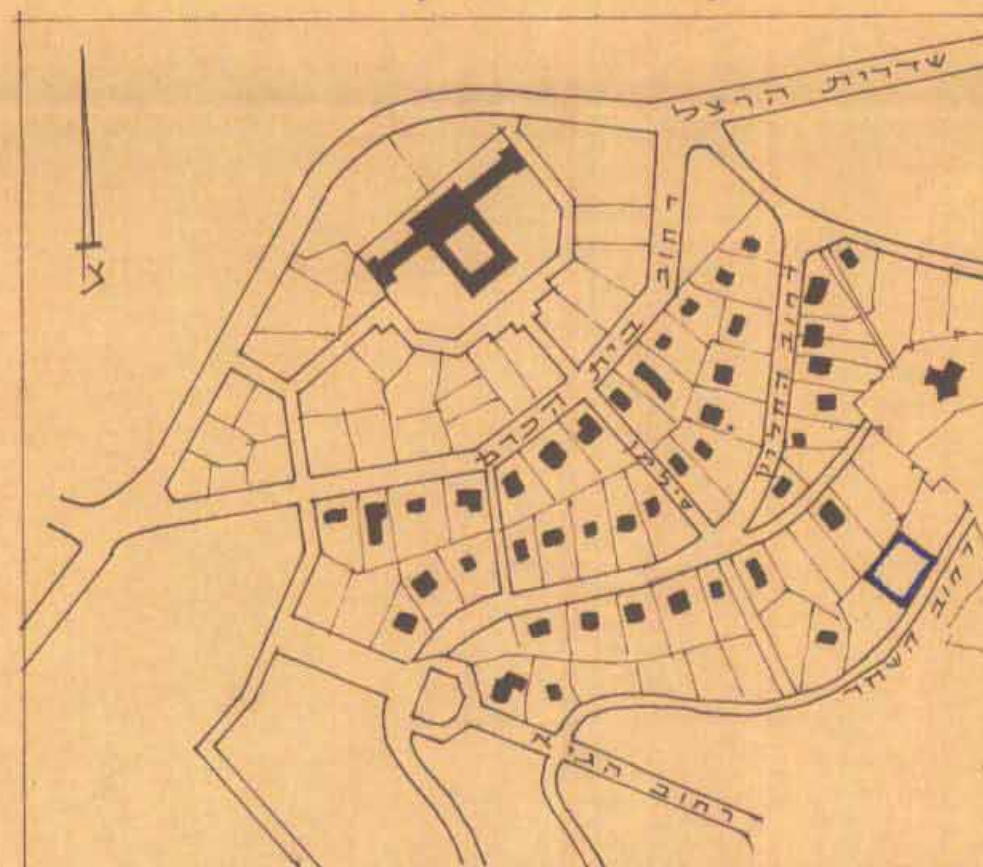

חתימת בעל הקרקע

חב"נוף בית הכרם
רח' החבצלות 9 מש החברה
510870807

חתימת המעכנן
ש.שטרית רח' החלוץ 23 ת.י.
191084

תאריך: 1.1.77