

1002162


חדב תכנון מקומי "שיקמים" תכנית חפורטת חס' ד/822

מסדר הפנים
חוק התכנון והבניה תשכ"ה-1965
מחוז: **הרצליה**
מרחב תכנון מקומי: **מ.מ.י.**
תכנית: **מ.מ.י. 822/ד**
הועדה המחוזית ביטלה את החלטתה ביום: **16.10.72**
החליטה לתת תוקף לתכנית: **מ.מ.י. 822/ד**
מטעם: **מ.מ.י. 822/ד**


מסדר הפנים
חוק התכנון והבניה תשכ"ה-1965
מחוז: **הרצליה**
מרחב תכנון מקומי: **מ.מ.י.**
תכנית: **מ.מ.י. 822/ד**
הועדה המחוזית ביטלה את החלטתה ביום: **16.10.72**
החליטה לתת תוקף לתכנית: **מ.מ.י. 822/ד**
מטעם: **מ.מ.י. 822/ד**

תכנית חס' **822/ד**
מורשת לתחן תוקף: **בילקוס**
מס' **2228**
התאמות כס' **1143**
מס' **3872**

מחוז: הדרום
נפה: אשקלון
מועצה אזורית: חוף-אשקלון
מקום: גיא
גושים: **2586, 2580, 2579, 2578, 2577, 2576, 2575, 2574**
ק.מ.: **1:10,000**

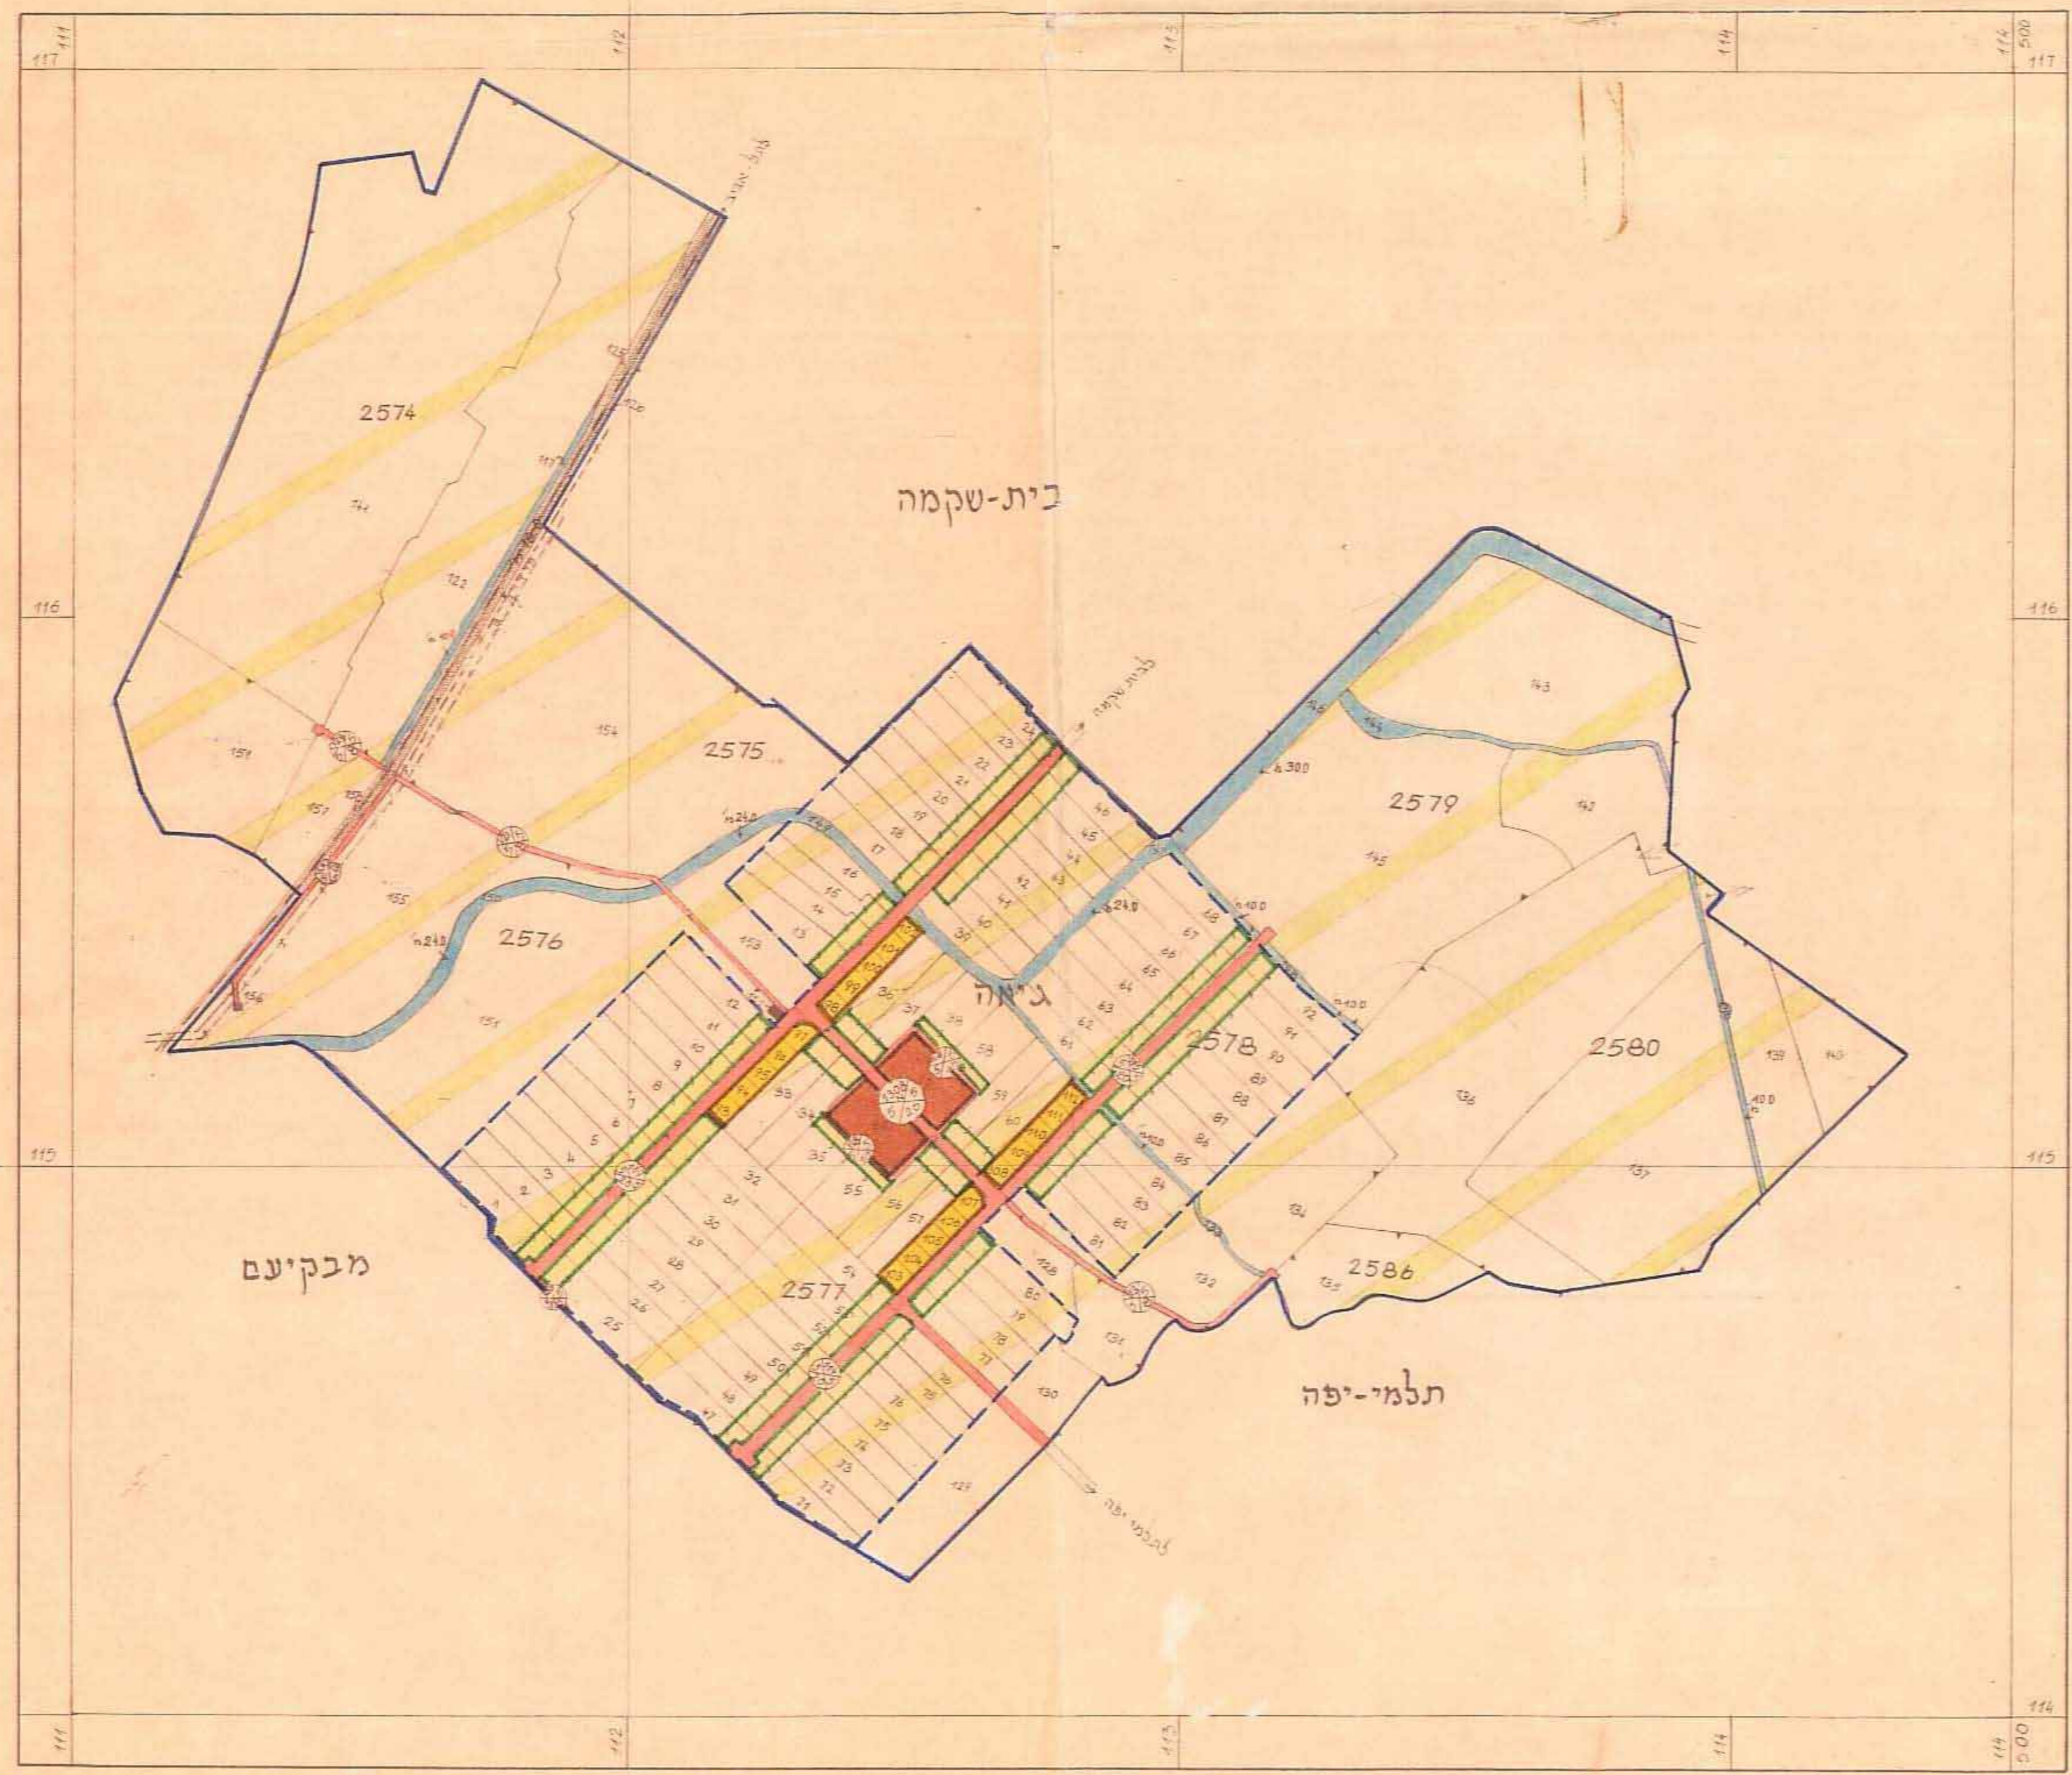

- גבול התכנית
- אזור לתכנון מחדש
- גבול שטח ת.ג.
- אזור מגורים בישוב חקלאי
- אזור מגורים ומשק עזר
- אזור מגורים לתלמידים
- אזור מגורים מיוחד
- אזור תעשייה ובתי מלאכה
- אזור לבניני ציבור של הישוב
- אזור לבניני משק
- שטח כרטי מתווה
- שטח ספורט
- אזור מלונות ונופש
- אזור ציבורי פתוח
- שטח חקלאי
- שטח נחל אזורי
- שטח עתיקות
- מתקן מים
- בית עלמין
- אזור מזבלה או ביוב
- דרך קיימת או מאושרת
- דרך מוצעת או הרחבת הדרך
- שטח מיוחד לכריה
- שטח מסילת הברזל
- מספר הדרך
- קו בנין
- רוחב הדרך
- גבול גוש רשום
- גבול חלקה רשומה
- גבול חלקה מוצעת
- שטח לתכנון לעתיד

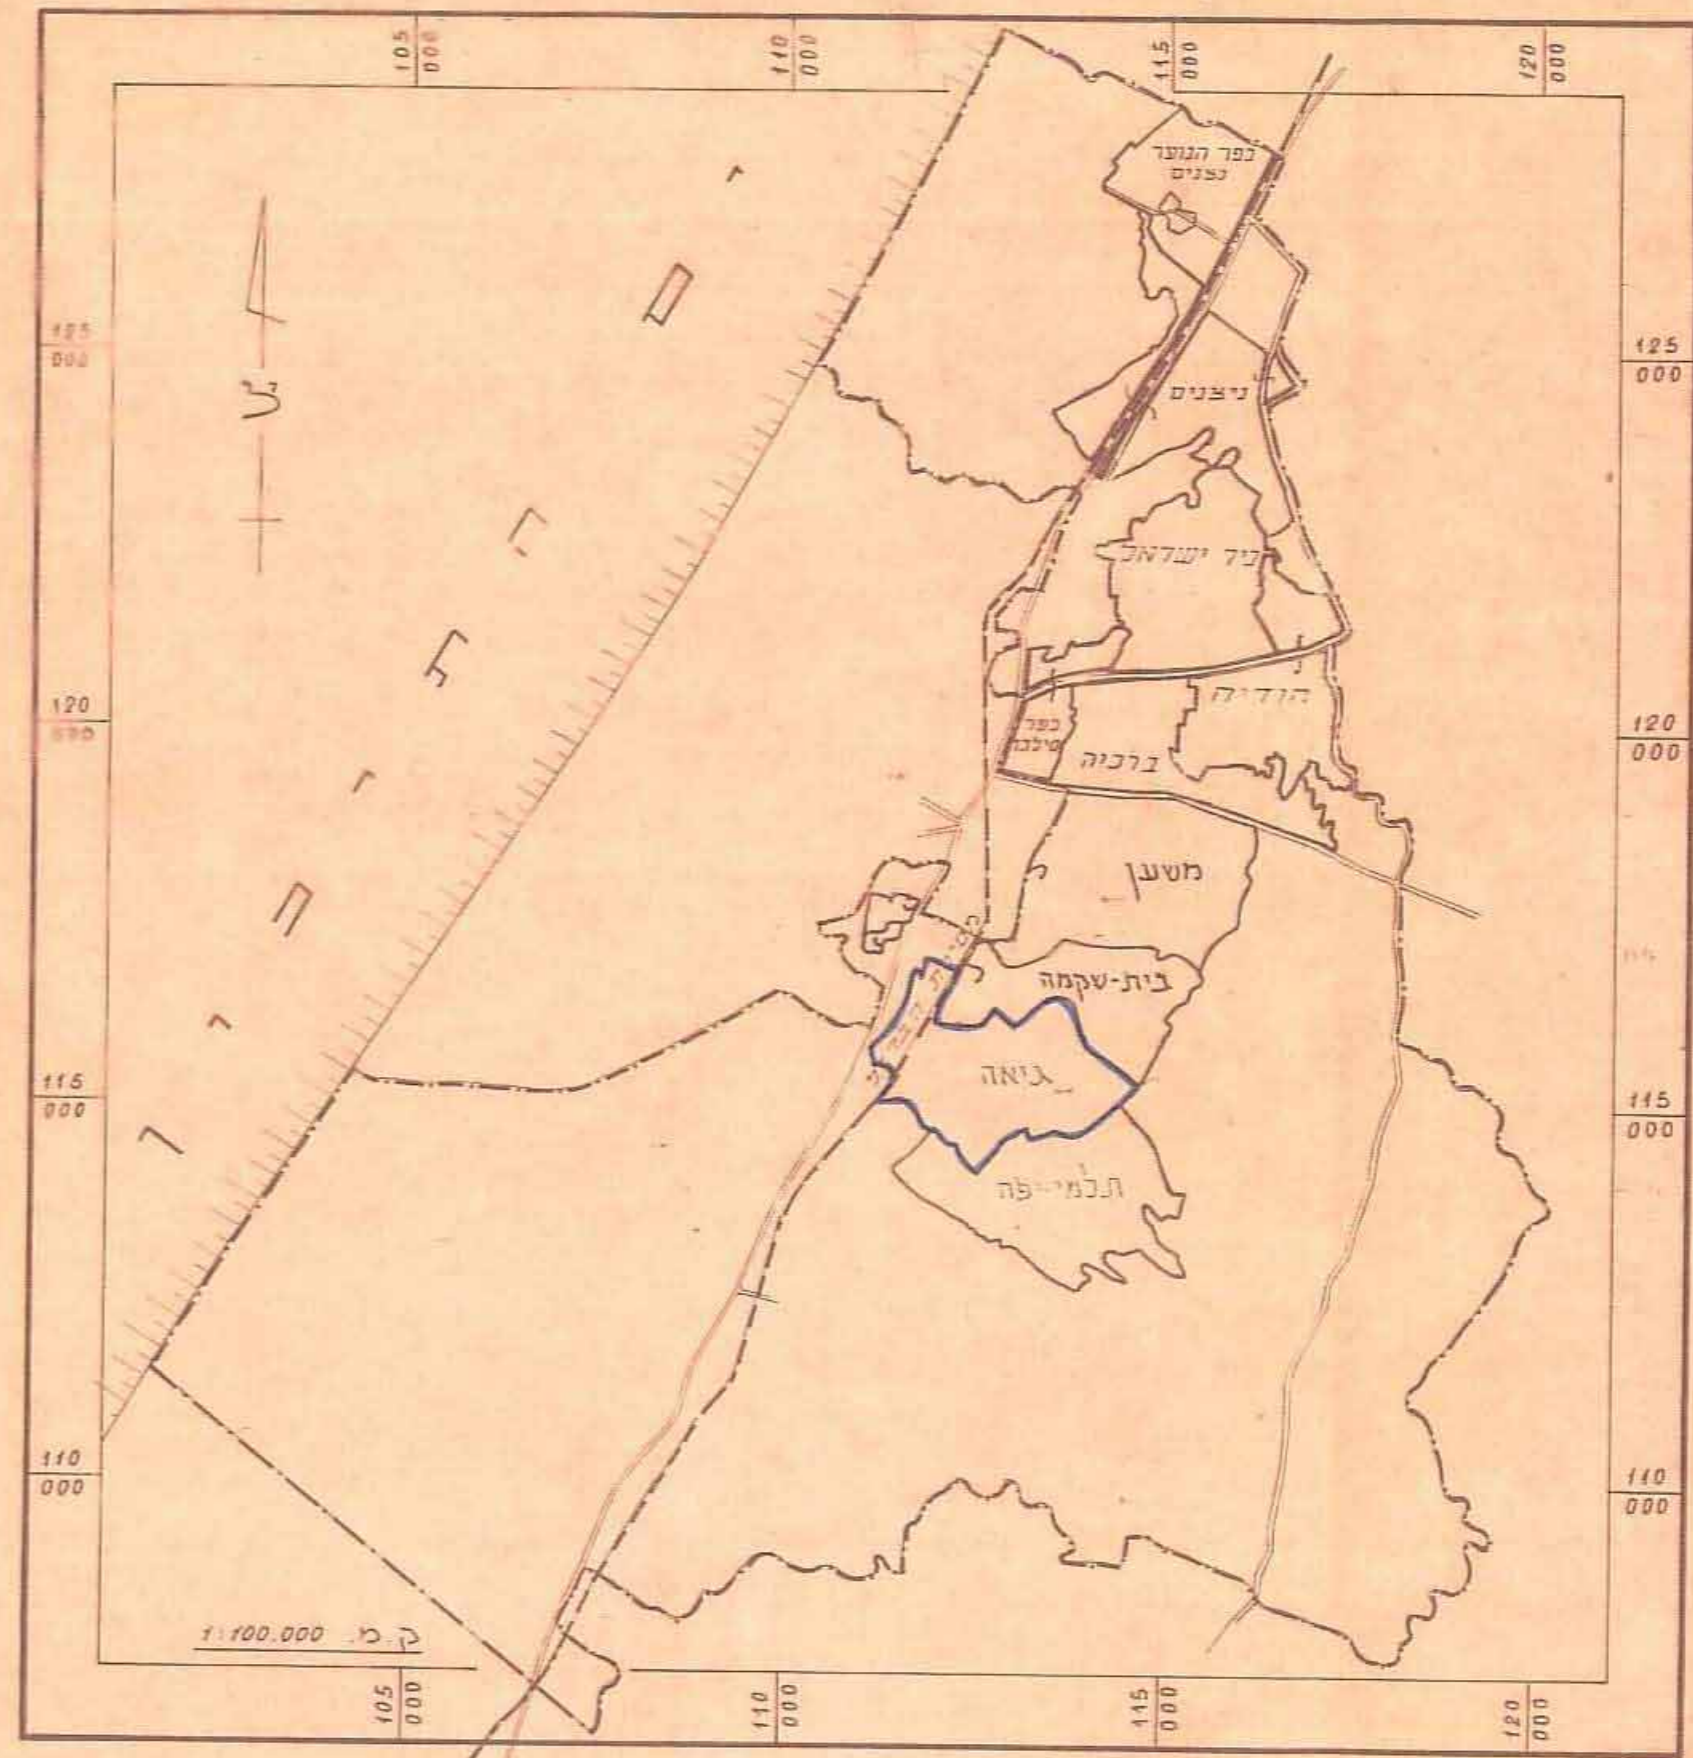

עורך התוכנית: מנהל מקדעי ישראל מפז ומדידות מחוז ת"א.
חתומות
בעל הקרקע
מגיש התכנית
מינהל מקדעי ישראל
מחוז תל-אביב ומרכיבו
3 . VII. 1972
שרות
מפז ומדידות