

רחב תכנית
תכנון חקומי
"שיקמים"
חס' ד/821

משרד הפנים
חוק התכנון והבניה תשכ"ה-1965
מחוז: **השרון**
מרחב הענין מקומי
תכנית מס' **821/ד**
הועדה המחוזית ביישובתה ה...
מיום **16.10.72**
החליטה להקביל את
לתכנון ולתקן את
מס' **821/ד**



משרד הפנים
חוק התכנון והבניה תשכ"ה-1965
מחוז: **השרון**
מרחב הענין מקומי
תכנית מס' **821/ד**
הועדה המחוזית ביישובתה ה...
מיום **16.10.72**
החליטה להקביל את
לתכנון ולתקן את
מס' **821/ד**

תכנית מס' **821/ד**
סורסת לפתח חוקי, בילקום
מיום **16.10.72**

מס' **821/ד**
סורסת לפתח חוקי, בילקום
מיום **16.10.72**

מחוז: הדרום
נפה: אשקלון
מועצה אזורית: חוף-אשקלון
מקום: ברכיה
גושים: 2694, 2693, 2692, 2691, 1099
ק.מ.: 1:10,000

- גבול התכנית
- אזור לתכנון מחדש
- גבול שטח ת.ג.
- אזור מגורים בישוב חקלאי
- אזור מגורים ומשק עזר
- אזור מגורים לתלמידים
- אזור מגורים מיוחד
- אזור תעשייה ובתי מלאכה
- אזור לבניני ציבור של הישוב
- אזור לבניני משק
- שטח פרטי פתוח
- שטח ספורט
- אזור מלונות ונופש
- אזור ציבורי פתוח
- שטח חקלאי
- שטח נחל אזורי
- שטח עתיקות
- מתקן מים
- בית עמלמין
- אזור מזבלה או ביוב
- דרך קיימת או מאושרת
- דרך מוצעת או הרחבת הדרך
- שטח מיוחד לכריה
- שטח מסילת הברזל
- מספר הדרך
- קו בנין
- רוחב הדרך
- גבול גוש רעום
- גבול חלקה רשומה
- גבול חלקה מוצעת
- שטח לתכנון לעתיד

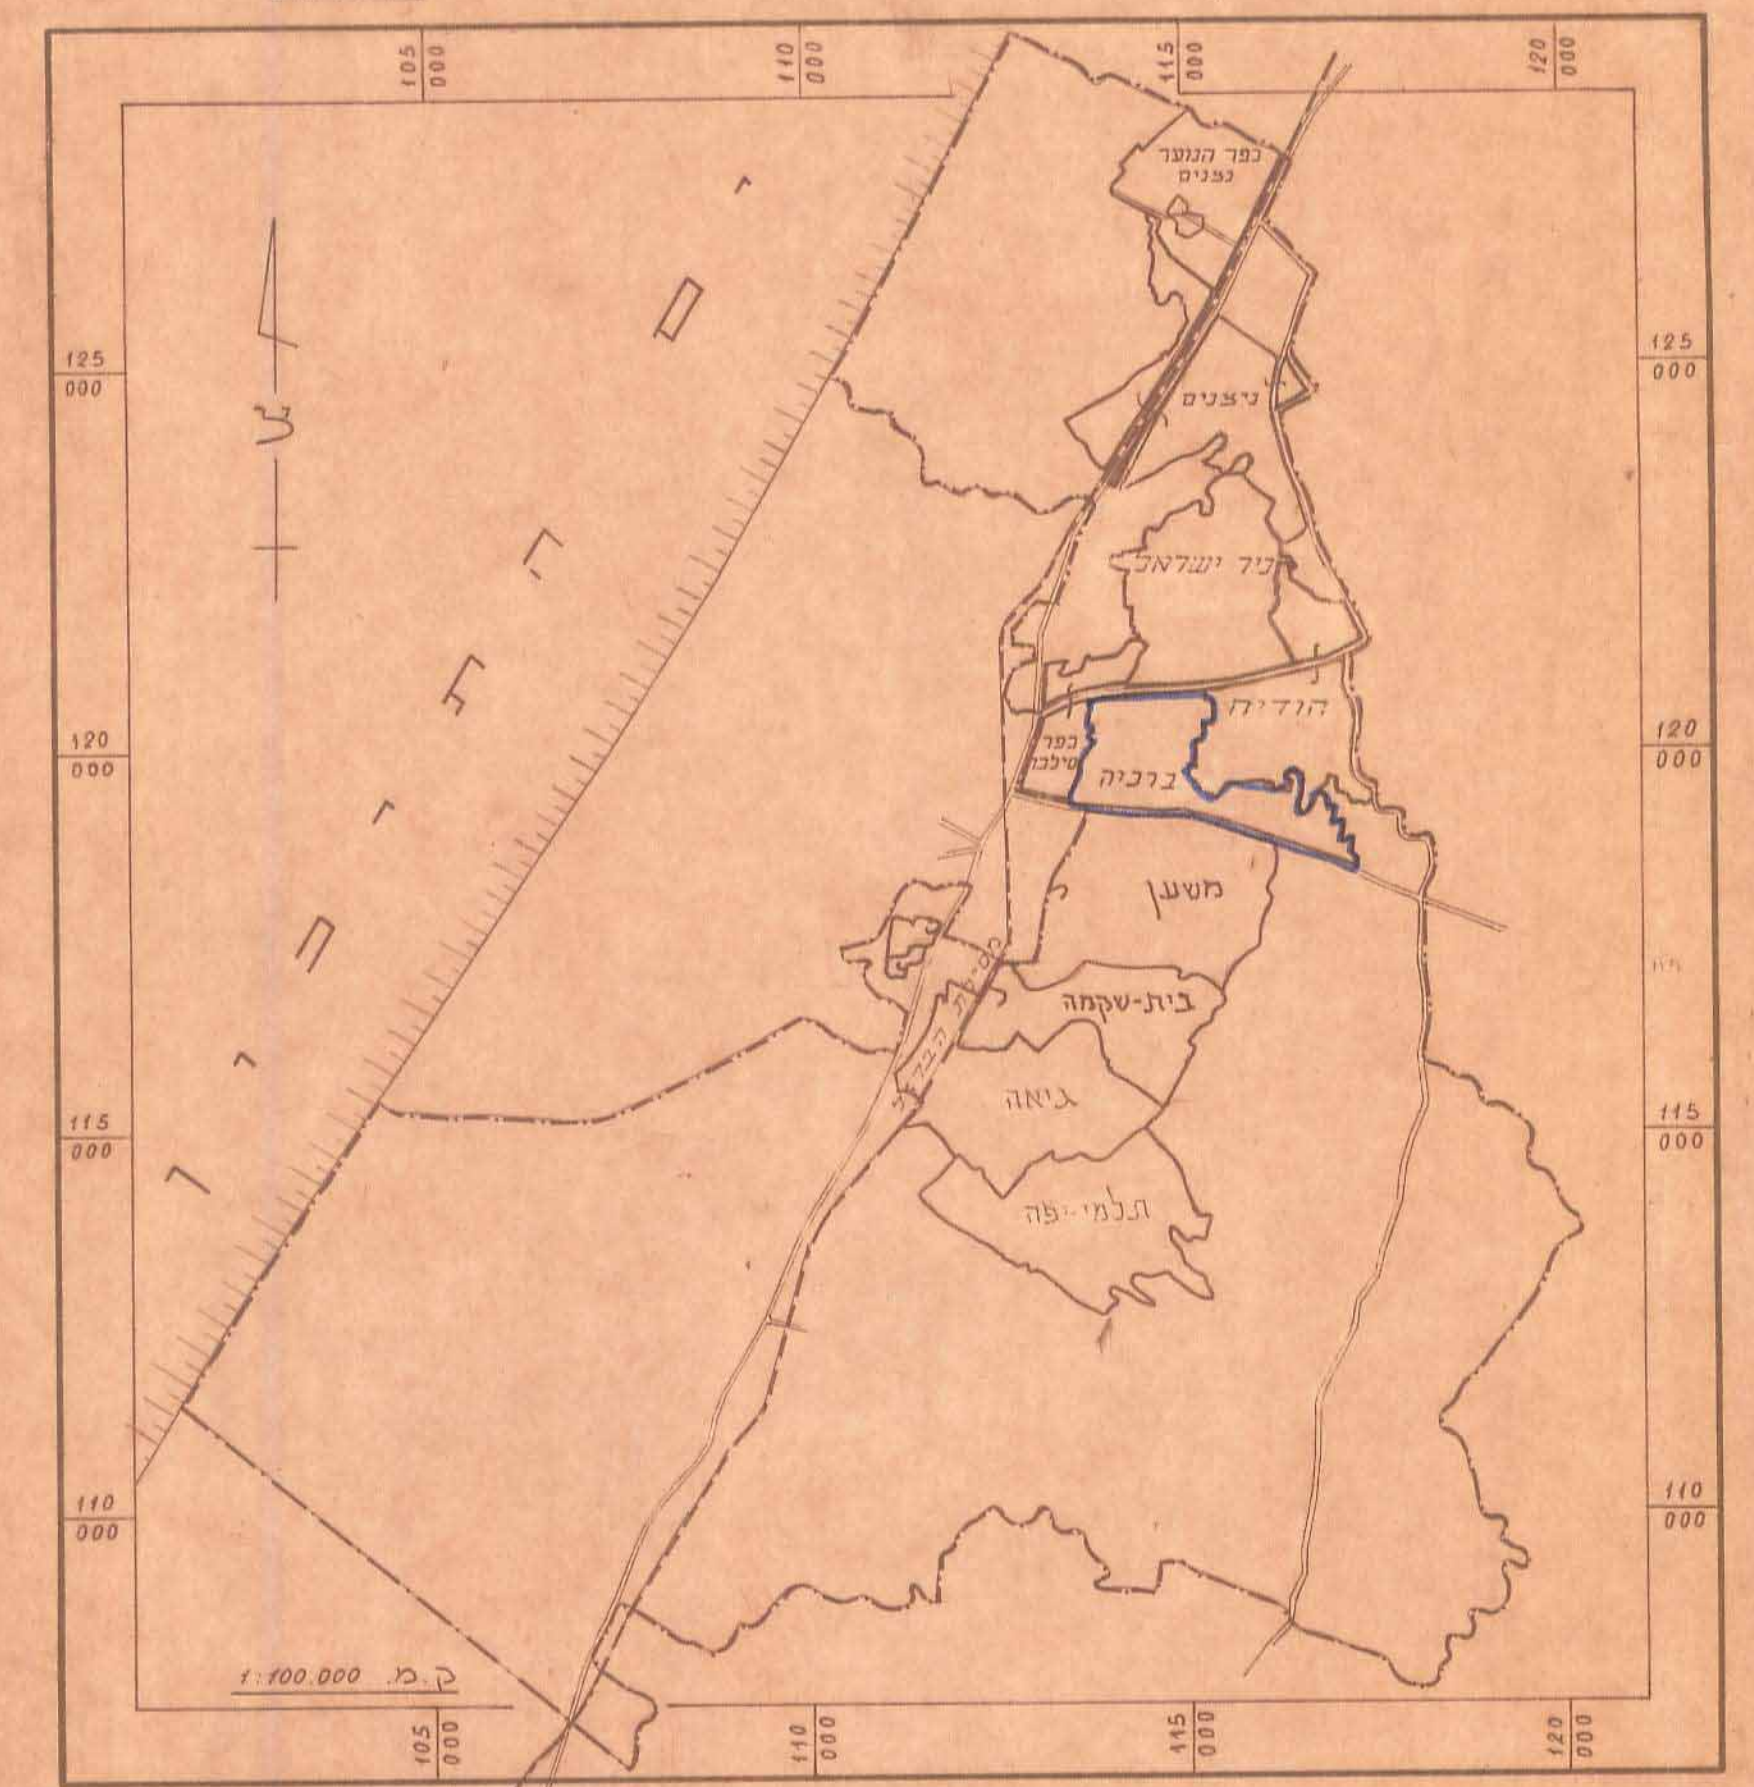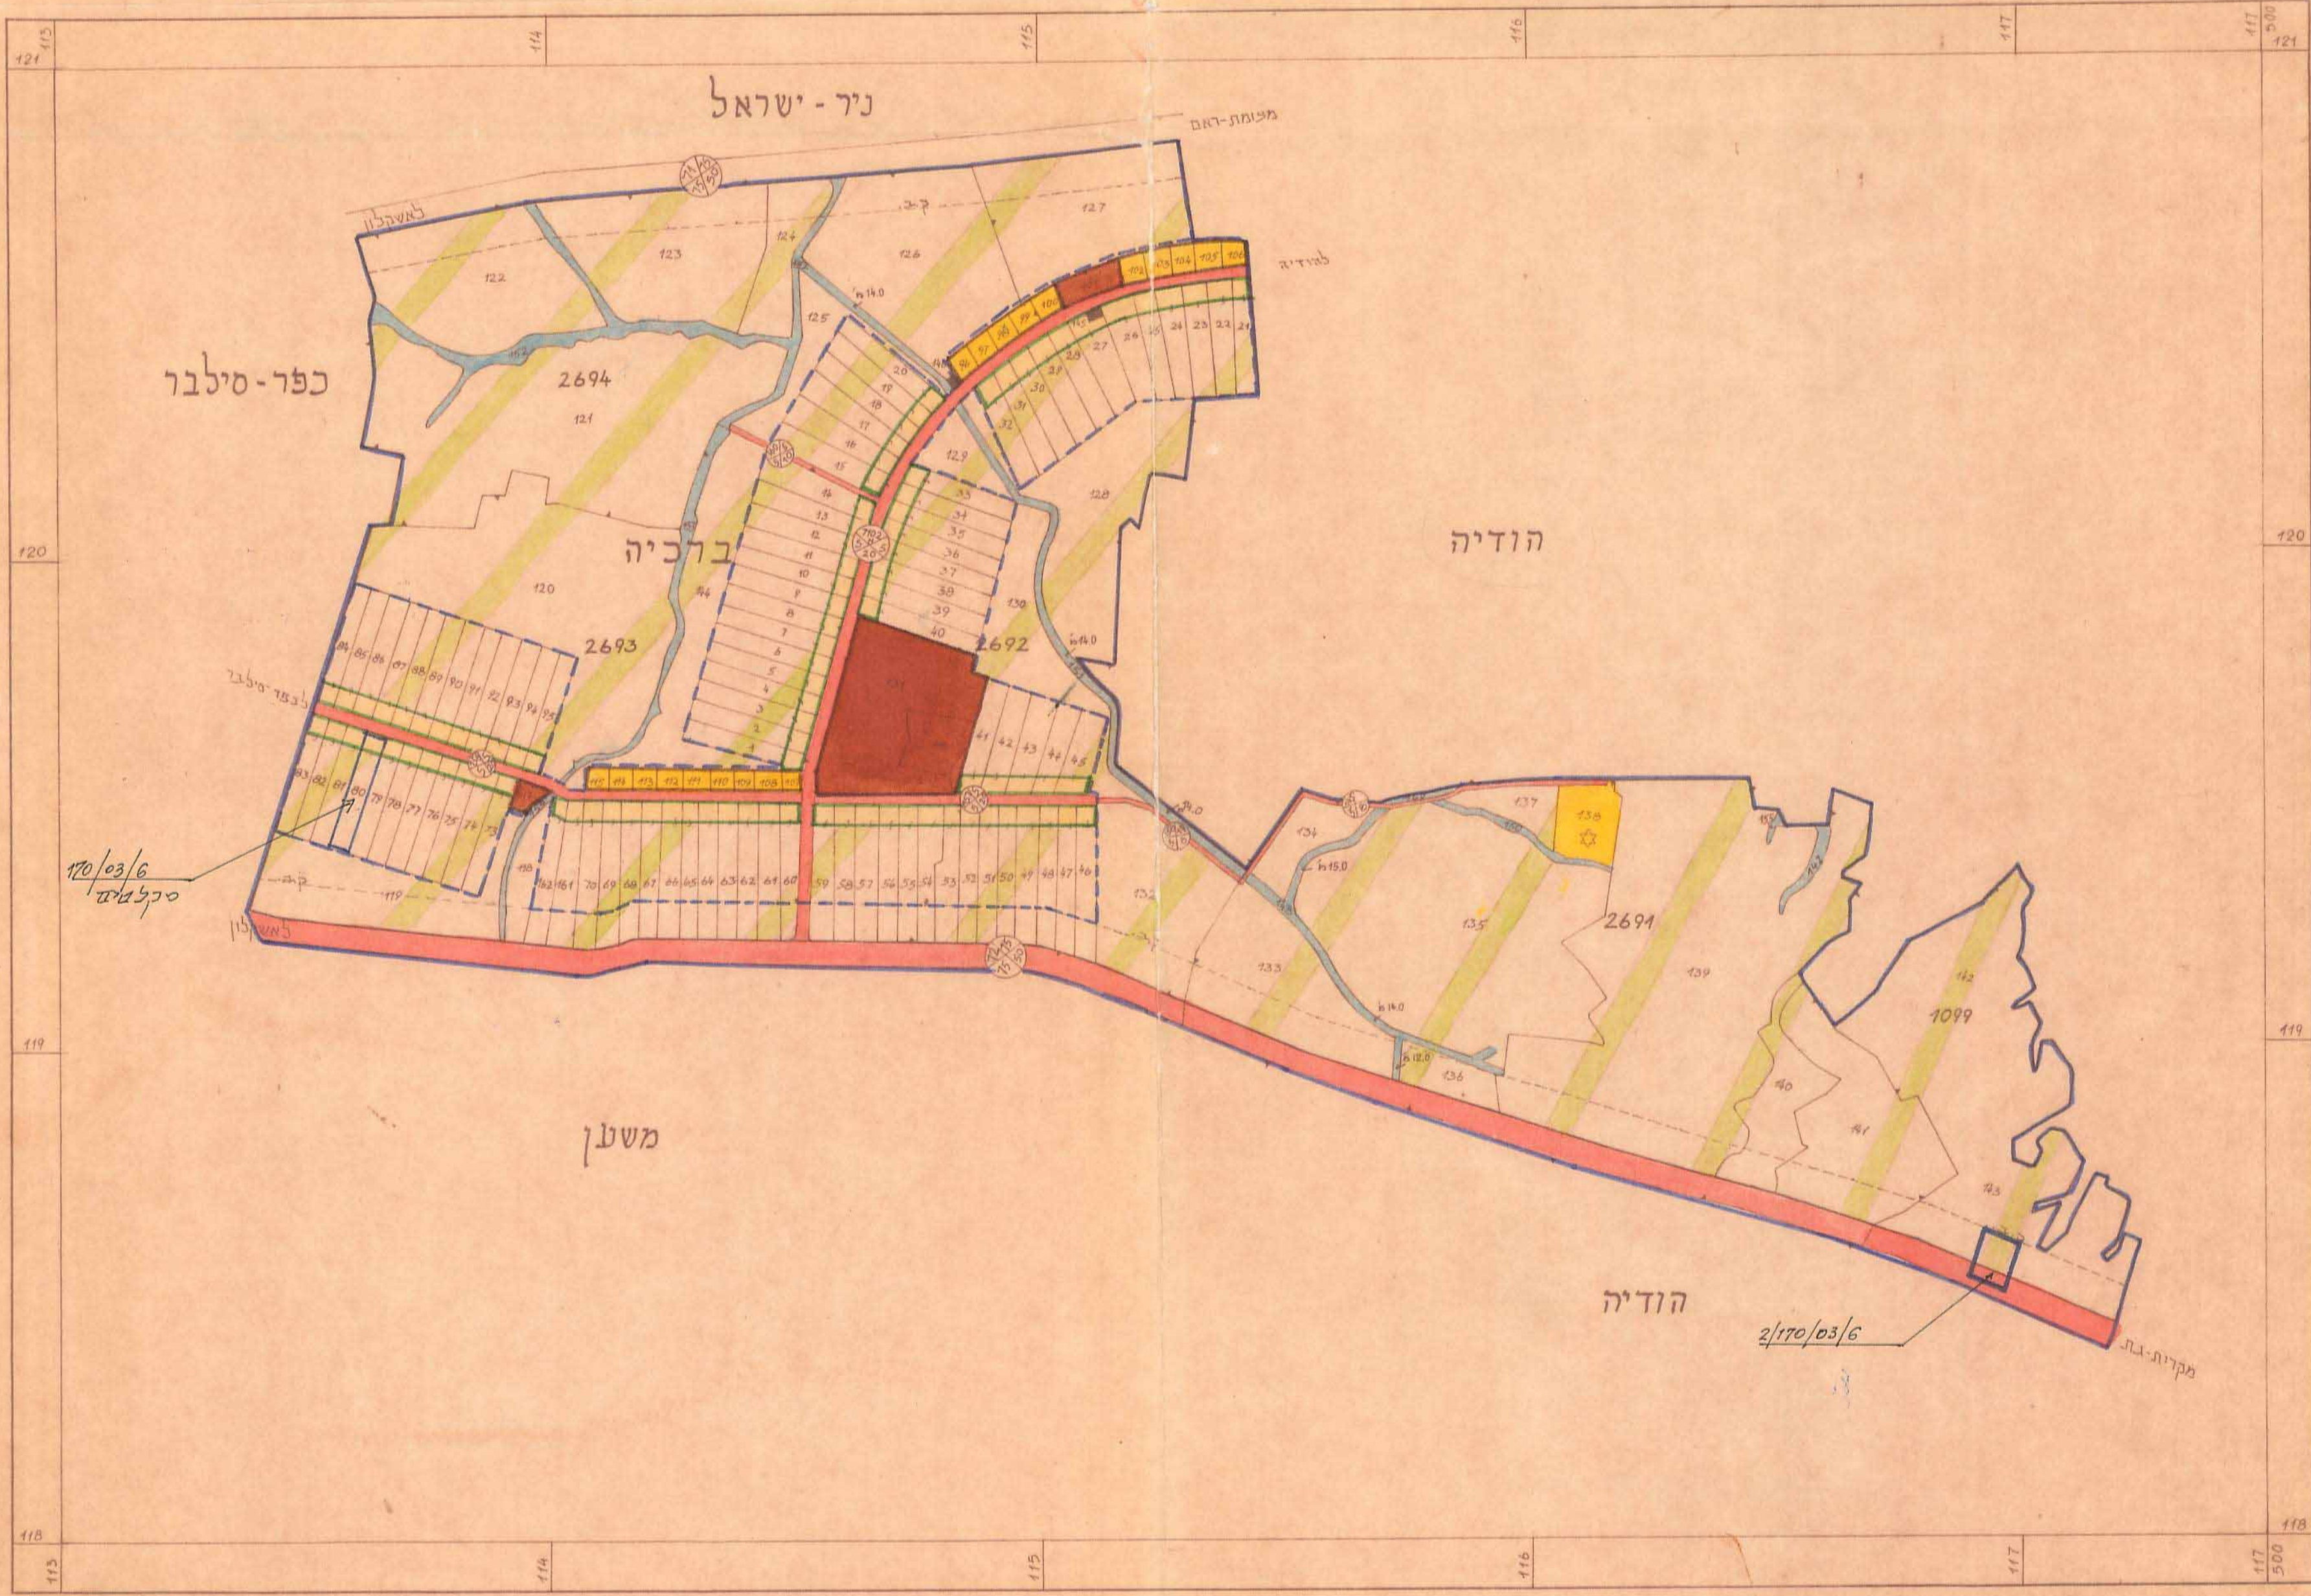

עורך התוכנית: מנהל מקרקעי ישראל מפוי ומדידות מחוז ת"א.
חתימות
בעל הקרקע
מגיש התכנית
מינהל מקרקעי ישראל
מחוז תל-אביב והמרכז
3. VII. 1972
שרות
מפוי ומדידות