


טבלת שטחים

בעלות	בדך צבאית		במעבר להולכי רגל		בשטח להקמת בנין עבור		במקור 5		שטח החלקה במ"ר	מס' חלקה	כ"ס פר צ"ש
	%	במ"ר	%	במ"ר	%	במ"ר	%	במ"ר			
עיריית ירושלים	7.52	0.066	9.58	0.084	82.90	0.727	—	—	0.877	234	30123
	—	—	3.73	0.020	92.54	0.496	3.73	0.020	0.536	9	30143
	—	—	100	0.056	—	—	—	—	0.056	97	"
	—	—	41.18	0.035	98.82	0.050	—	—	0.085	157	"
רשות הפיתוח	—	—	0.066	0.195	—	1.273	—	0.020	1.554	—	—
מנהל (בית משפט)	—	—	10.49	0.060	89.51	0.512	—	—	0.572	149	"
רשות הסתרות	—	—	—	—	42.03	0.087	57.97	0.420	0.207	150	"
מנהל (בית משפט)	—	—	—	—	—	—	100	0.001	0.001	151	"
"	—	—	—	—	—	—	97.29	0.610	0.627	1	"
"	—	—	—	—	—	—	100	0.447	0.447	8	"
סה"כ חלקות	1.94	0.066	7.98	0.272	54.93	1.872	35.15	1.198	3.408	—	—

מרחב תכנון מקומי ירושלים
תשרים מצודף לתכנית מפורטת מס' 2231
שנת 1975 לתכנית מפורטת מס' 1490

ק.מ. 1:1250

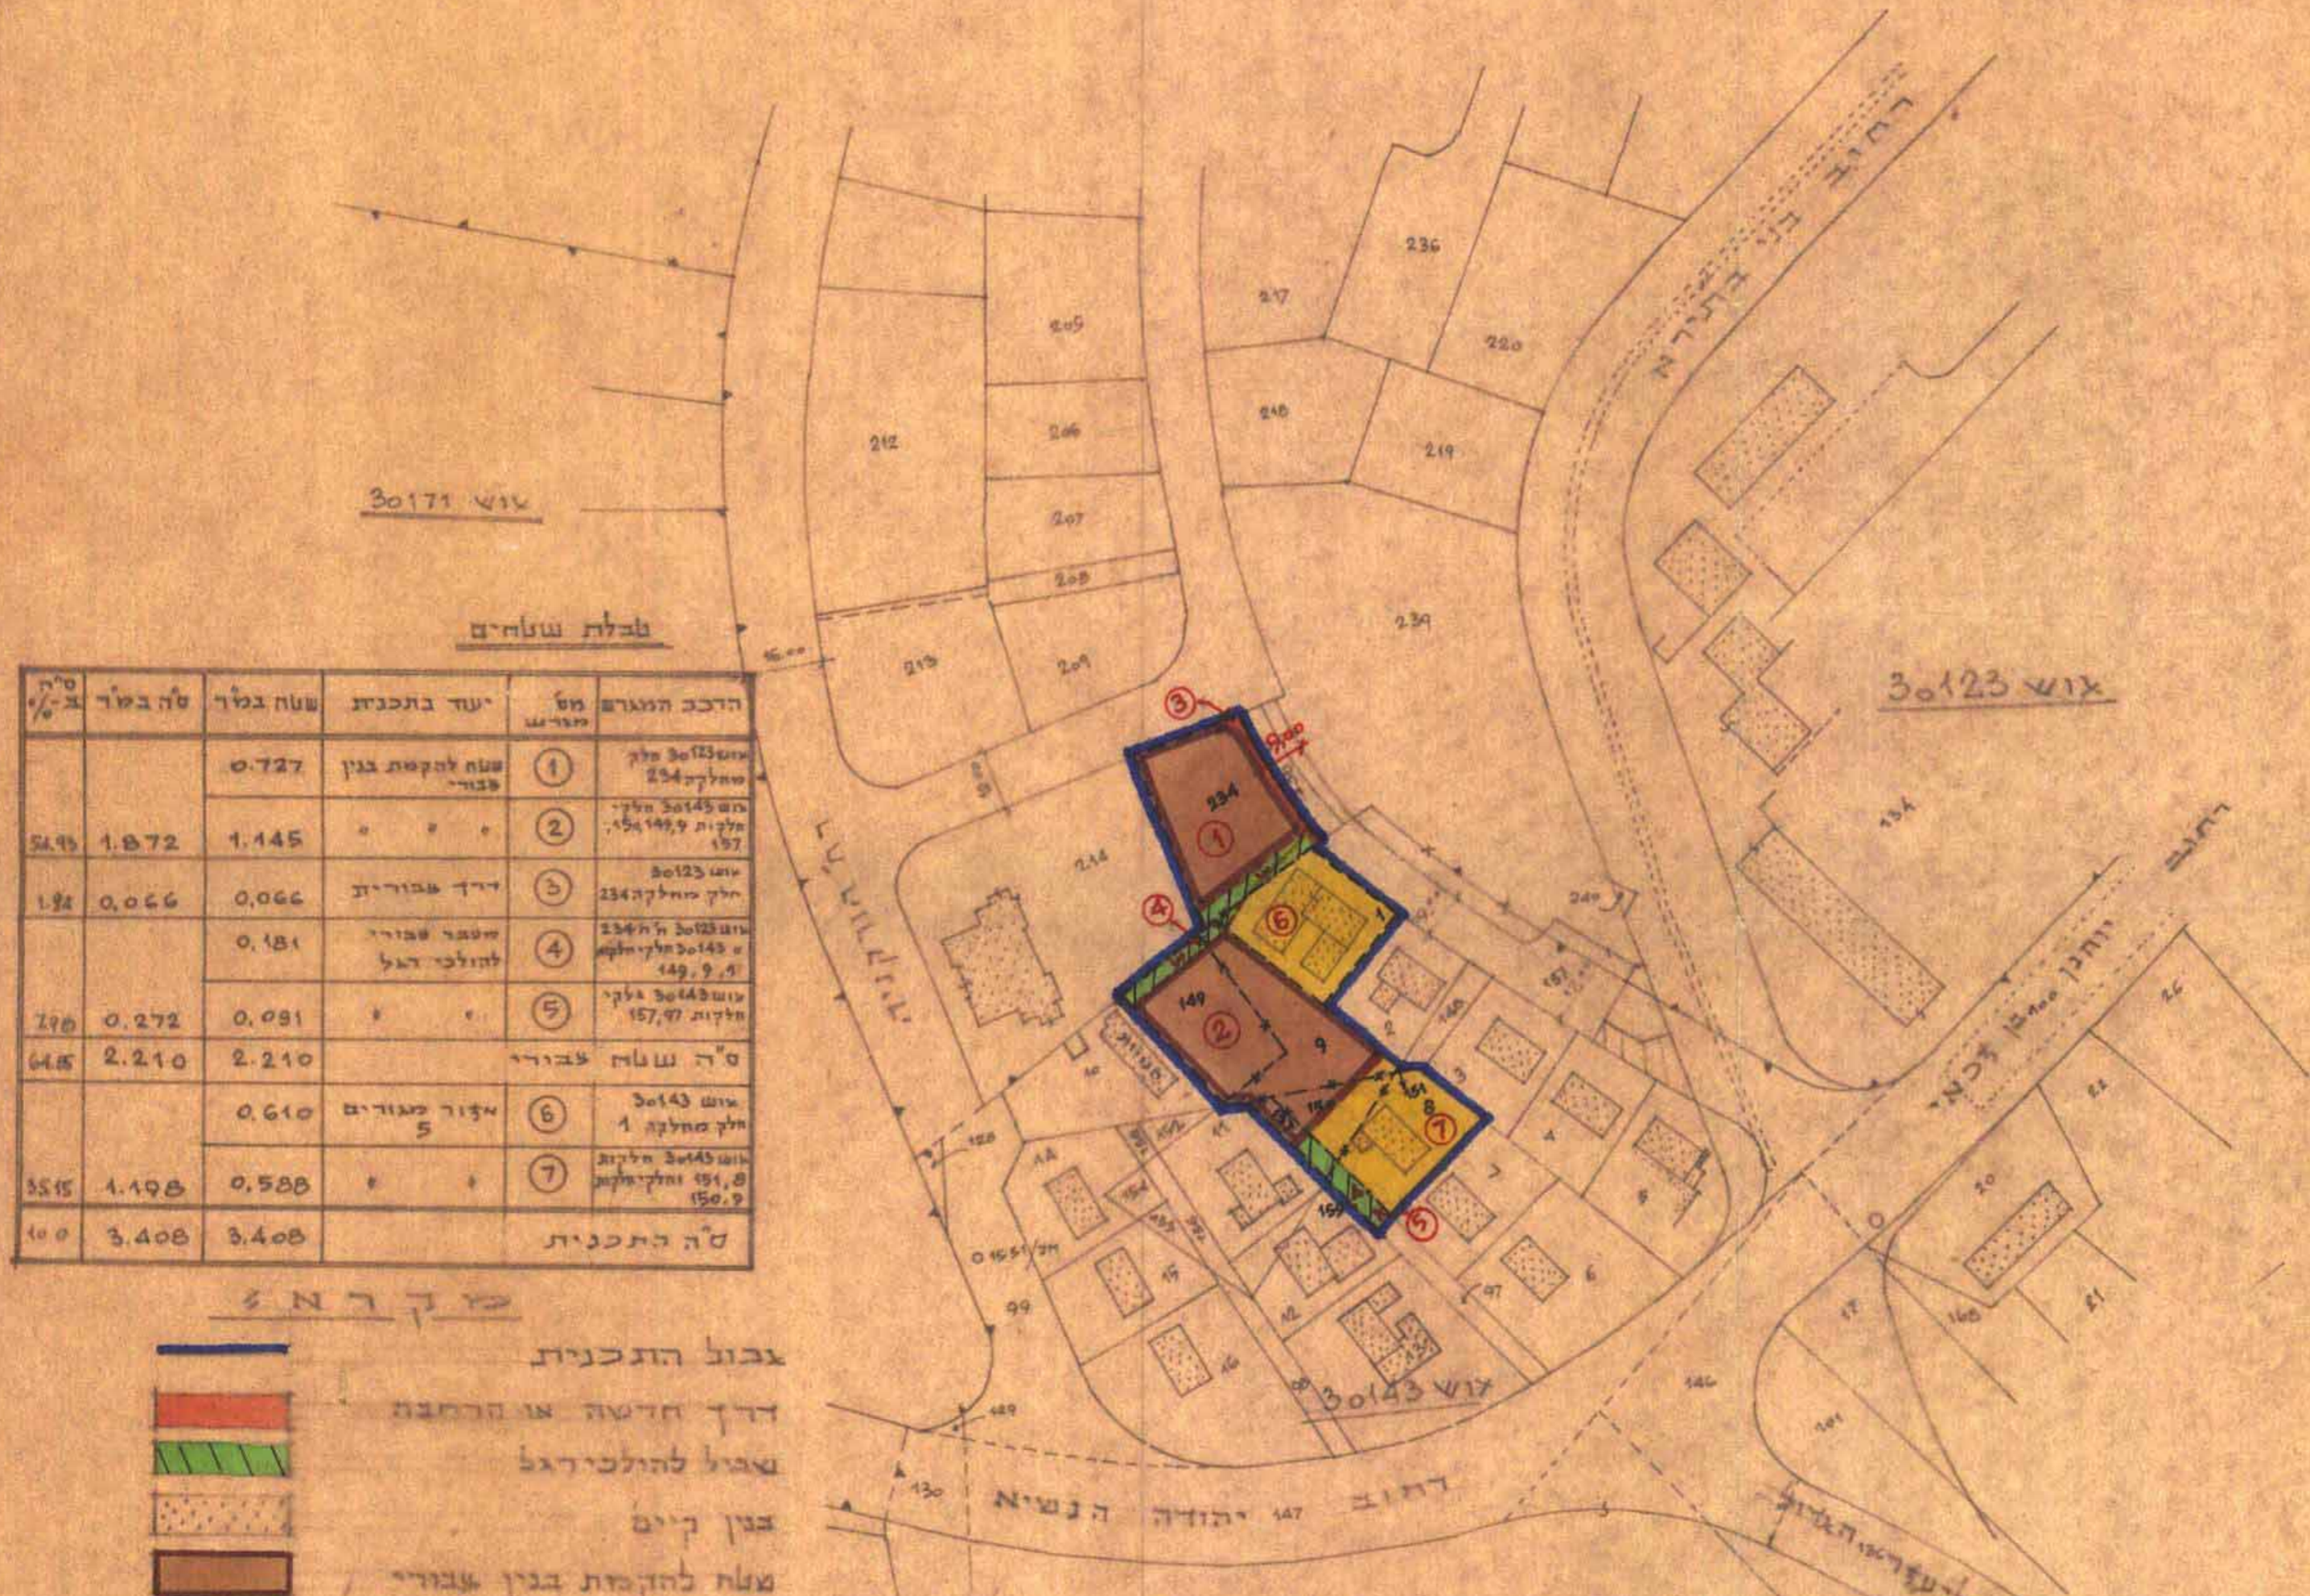

טבלת שטחים

מס' חלקה	סה"כ במ"ר	שטח בג"ר	יעוד בתכנית	מס' חלקה	הרכב המגרש
234	1.872	1.145	שטח להקמת בנין צבאי	1	מס' 234 חלקה 1
149	0.066	0.066	יריד עבורית	3	מס' 149 חלקה 3
150	0.181	0.181	מספר עבורי להולכי רגל	4	מס' 150 חלקה 4
151	0.272	0.091	—	5	מס' 151 חלקה 5
157	2.210	2.210	—	7	מס' 157 חלקה 7
1	3.408	3.408	—	סה"כ חלקות	—

- צבעי התכנית
- דרך חדשה או הרחבה
 - שביל להולכי רגל
 - בון קיים
 - שטח להקמת בנין עבורי
 - מקור מגורים 5
 - אבוק קיים של חלקה
 - חלקה לבטול
 - חדר של מגרש
 - מספר חדש של מגרש
 - אזור לתחנת

הודעה
אין לתכנן עקרונות לתכנית בתום שני חודשים מיום תחילת תכנון התוכנית. כל עריכות או שינויים יתבצעו על ידי המערכת. כל עריכות או שינויים יתבצעו על ידי המערכת. כל עריכות או שינויים יתבצעו על ידי המערכת.

משרד תכנון ופיתוח ירושלים

מס' 2231

תשרים מצודף לתכנית מפורטת מס' 1490

18.5.75

15.7.75

10.11.75

יושב ראש

18/11/75

חתימת בעלי קרקע

תאריך שניים	תאריך	חתימה	מס' התכנית	עיריית ירושלים
10.11.1975	20.12.1974	תכנון בורבת אולארצ'יק	315	מחלקת מהנדס העיר
		שרטט	סוג התכנית	אגף תכנון ערים
		נבדק	מס' התכנית	
			מס' הגליון	
			ק.מ. 1:1250	