

מסדור ירושלים
תכנית מס 912

מחוז : ירושלים
נפה :
עיר :

30078 מ"ר 196, 197


גוש 78 סס חלקות : 39,40,41

הוכן בשביל : עיריית ירושלים

מסדור תכנית מס
מסדור תכנית מס
מסדור תכנית מס	מסדור תכנית מס	מסדור תכנית מס	מסדור תכנית מס
12	12	12	12
9.766	9.766	9.766	9.766
3.356	3.356	3.356	3.356
2.634	2.634	2.634	2.634
0.766	0.766	0.766	0.766
0.012	0.012	0.012	0.012
9.082	9.082	9.082	9.082

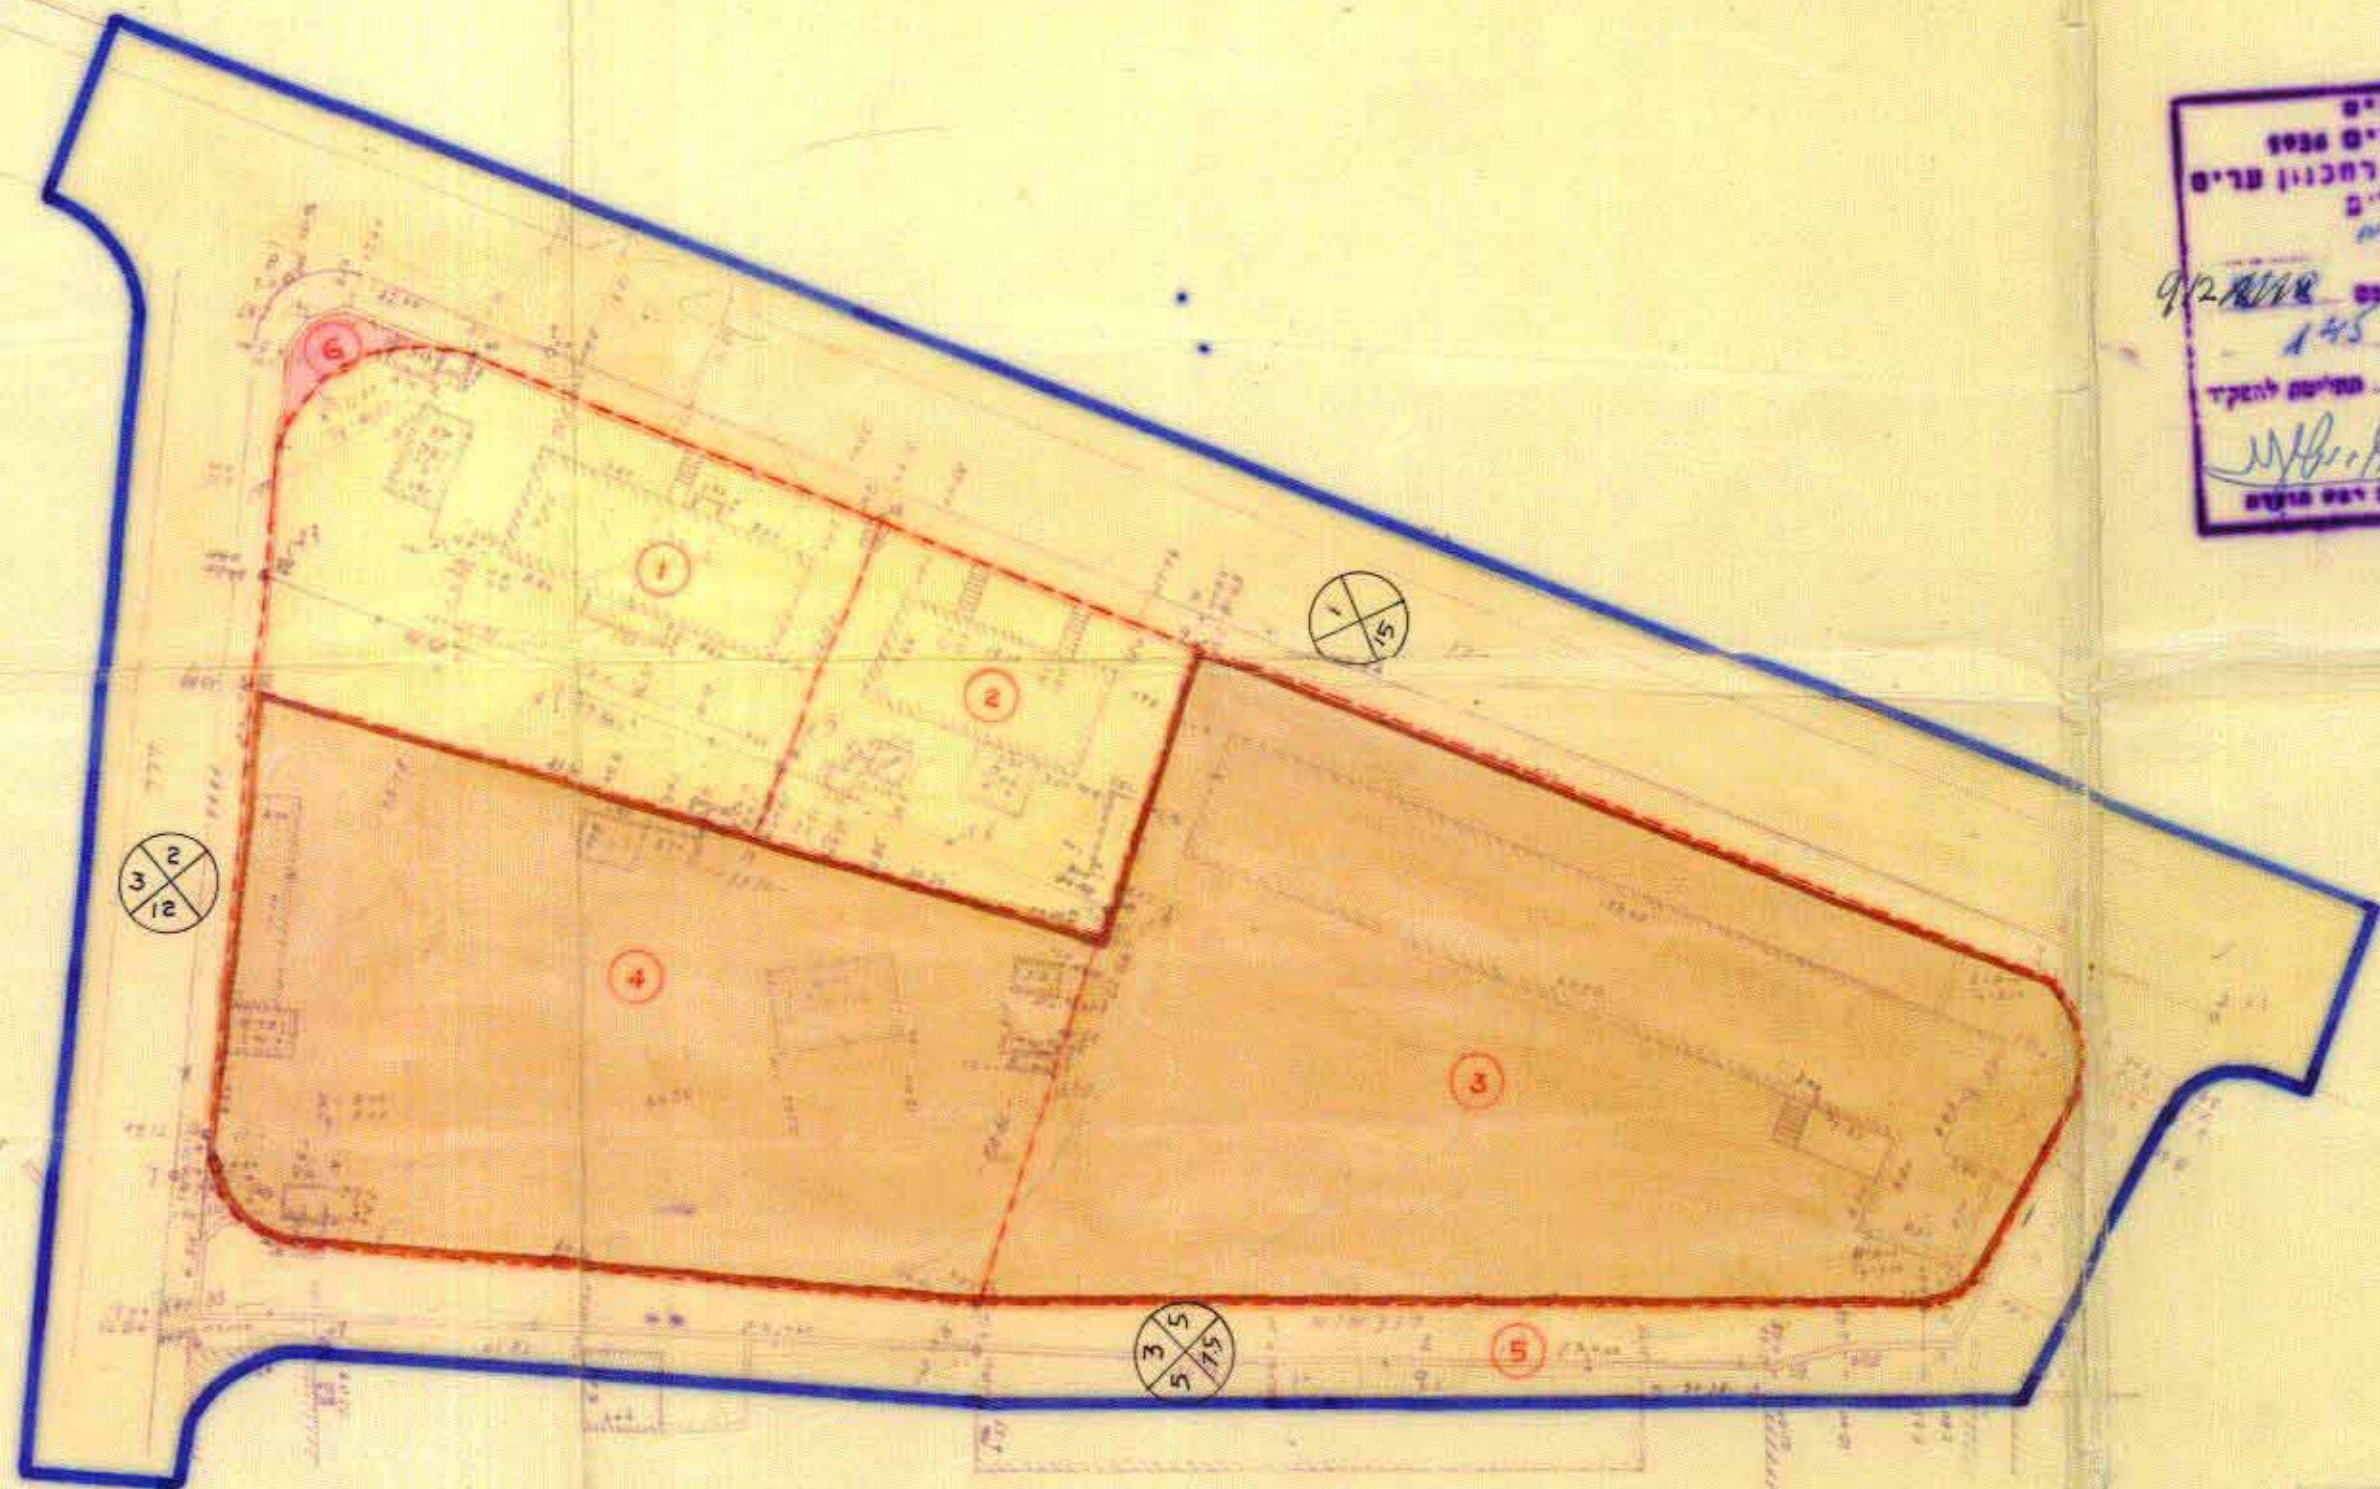

- מקרא:
- גבול התכנית
 - דרך קיימת או מאושרת
 - דרך חדשה או הרחבה לדרך קיימת
 - אחד מגזרים 3
 - שטח לבנייה צבחי
 - גבולות מגרשים חדשים
 - מספר הדרך
 - קני בניה
 - ריחב הדרך

חריזי פניו בזה שונה והנתקה נכונה של תדשים
הסזידה שנעשתה על די ביום 2 לדצמבר 1957 וכי
היא מוסרת בדיוק את מצבם הגולותיהם של נכסי
המקרקעים בזמן הנל כפי שהודאו והוצהרו על הקרקע

15.12.1957
מועד מסמך

קנה מדה 1:625



הוסדה המקומית לבניה
ירושלים - ירושלים
תכנית מס 912
29.6.58
כיסובתה
המליצה
לפי התקנות
המסדור

הצדה
א הגבולות שאינם מתוארים הם
בלתי מסויגים
ב) סמני גבול שלא תוארו הם זוויתונים

צ שפ דג
מ הטלך גורג 30