

מחוז ירושלים
מרחב תכנון מקומי ירושלים
תכנית מס' 9094

שינוי מס 03 / לתכנית המתאר המקומית לירושלים
(שינוי תכנית מתאר מקומית)

תשריט
ק.מ. 1 : 250


חתימת בעלי הקרקע:
אסתר פריד רפ"פ פי.בה.ני. ערד הגבין
חתימת מנישי התכנית: 'אשכנזי' אשכנזי
ט"פ 02-5385097
חוקר שטחי: סב ונקי 5 י"מ סל: 438336-058 ת.ל 030280228

בעלי קרקע נוספים:
אורח ארז, גליה אסתר חר"ה
טוביף אבאשוף סל: קופרברג יעקב

חתימת המתכנן:
יצחק רוזנבלום רח' הגפן 41 אפרת ת.ל 9933021, 0393787
מס רישון פקס: 23156, 5818637

חוקר תכנון: ישרד תכנון ירושלים
מס' תכנית מס' 9094
הועדה המחוזית לתכנון אזור את התכנית
בישיבה מס' 104
מס' תכנון: 9094
חוקר תכנון: ישרד תכנון


מצב מאושר ע"פ תכנית המתאר המקומית לירושלים
ק.מ. 1 : 250

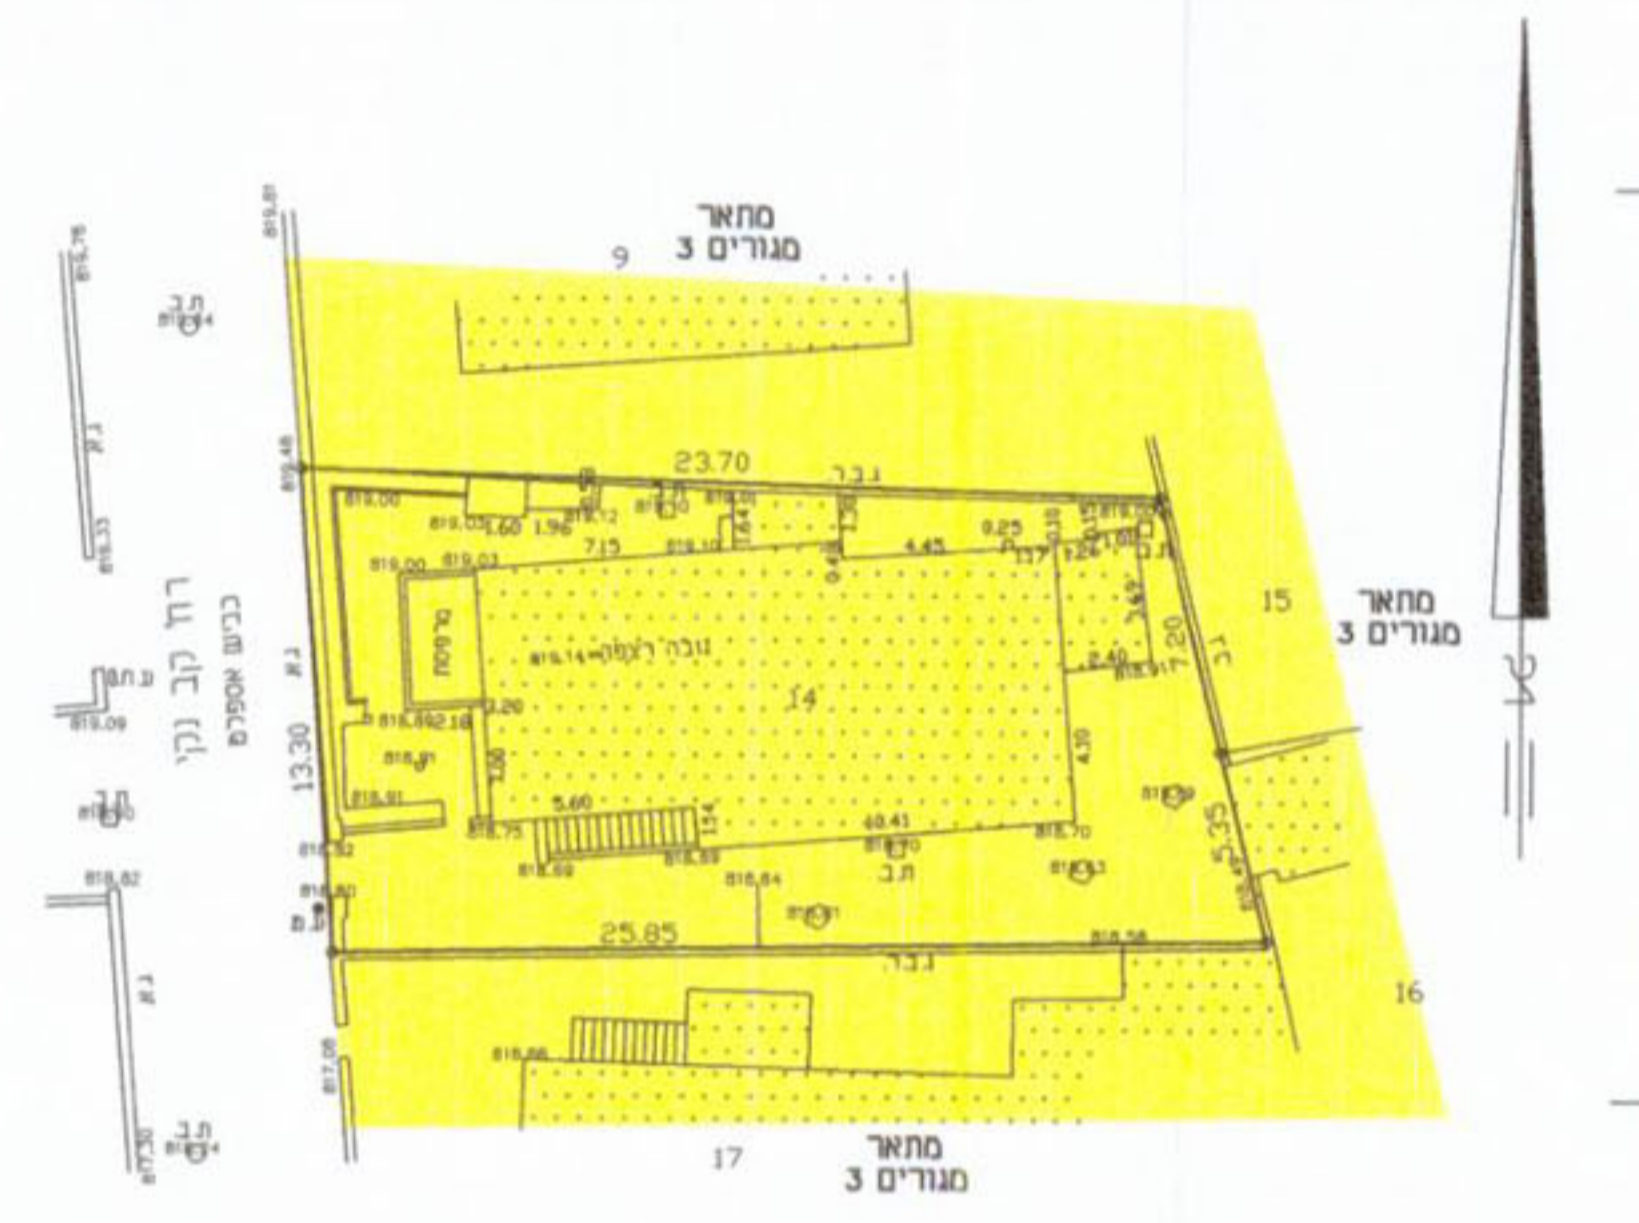

מקרא מצב מאושר

- אזור מגורים 3
- בנין קיים
- גבול חלקה
- מס חלקה

מצב חדש
ק.מ. 1 : 250

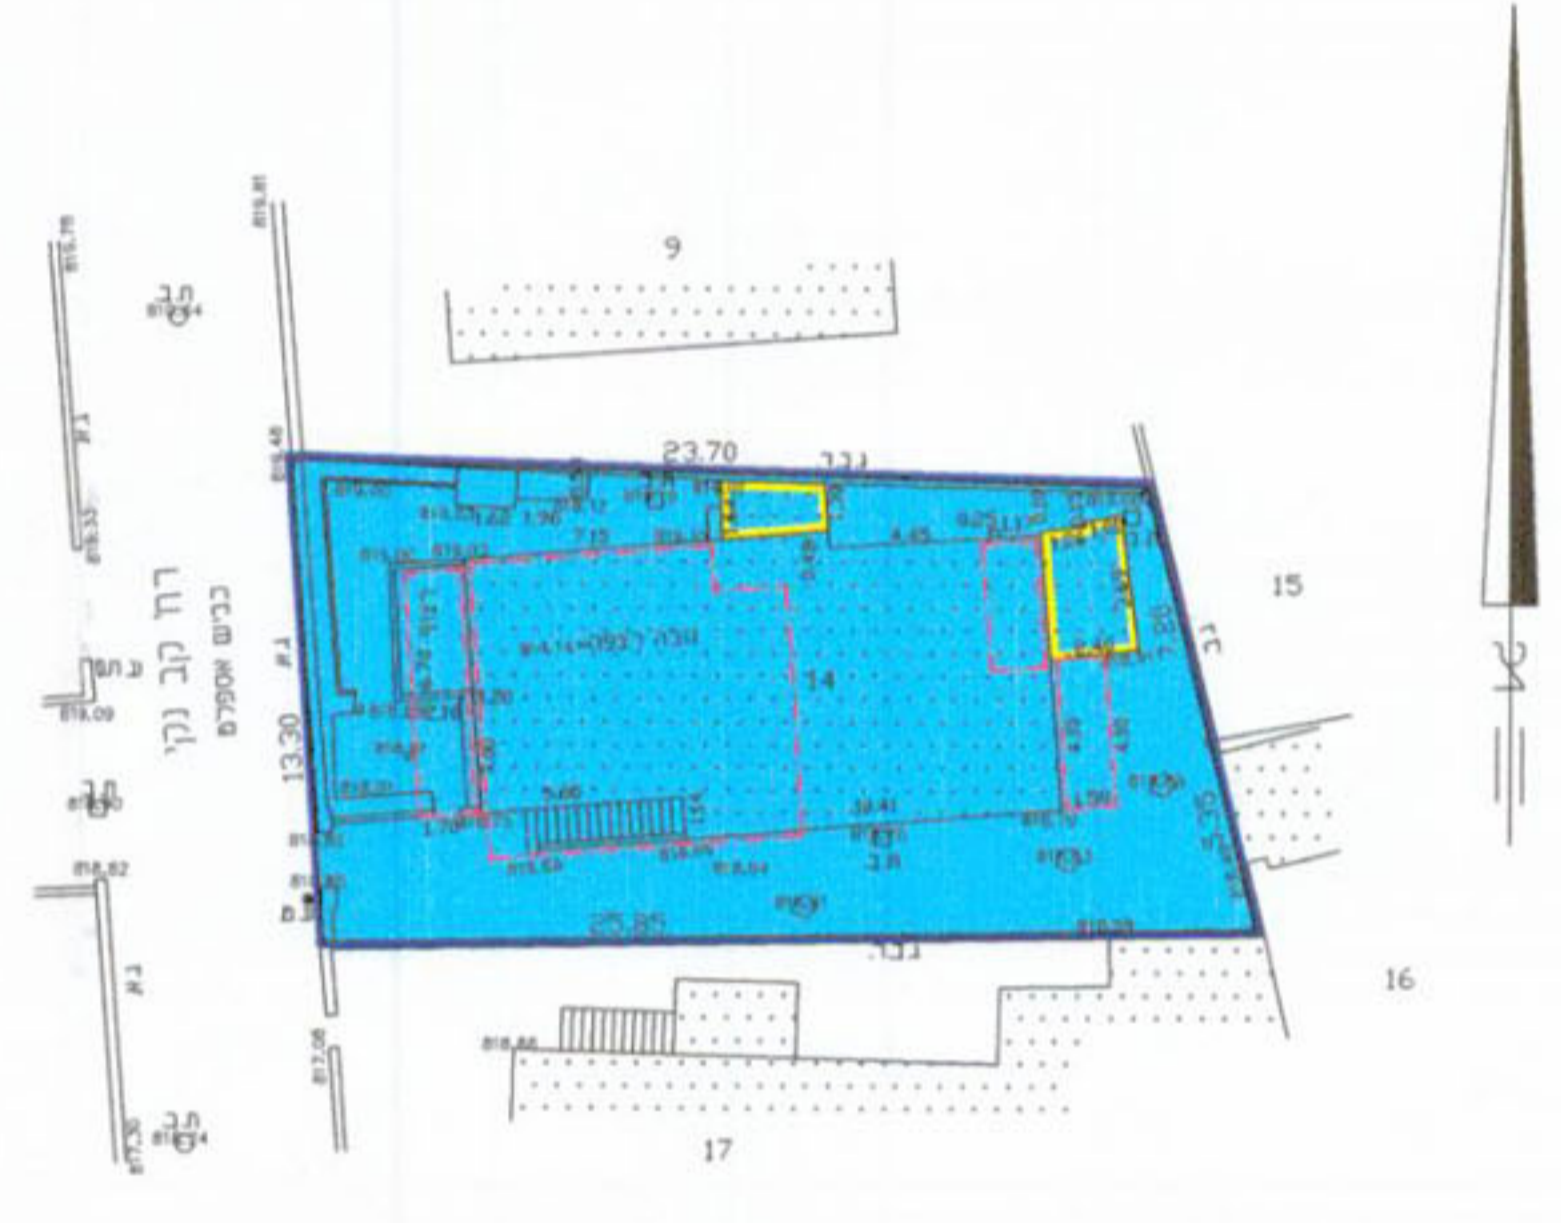

מקרא מצב חדש

- גבול תכנית
- אזור מגורים 2
- בנין קיים
- מבנה וגדר להריסה
- גבול חלקה
- מס חלקה
- קו בנין מירבי לתוספת בניה
- קו בנין לחוספת מרפסות

הערות
1. המפה קשורה לרשח ארצ'ה ומבוססת על נקודות י"מ 6850, י"מ 6849.
2. הגבולים אנכרוסטים ומבוססים על 81-788.97

לא לצרכי רישום
יעקב סוכר מודר מס' 322 מ"ר מ"ר 02-581642
ת.ד. 1395 ירושלים 9000
23.12.04

מחוז : ירושלים
נפה : ירושלים
עיר : ירושלים
מקום: רח' קב נקי 5
גוש : 30076 חלקה : 14
שטח : 0.313 ד.מ.
הוכן עבור

חרשים המקום
ק.מ. 1 : 1250



חרשים הסביבה
ק.מ. 1 : 5000

