
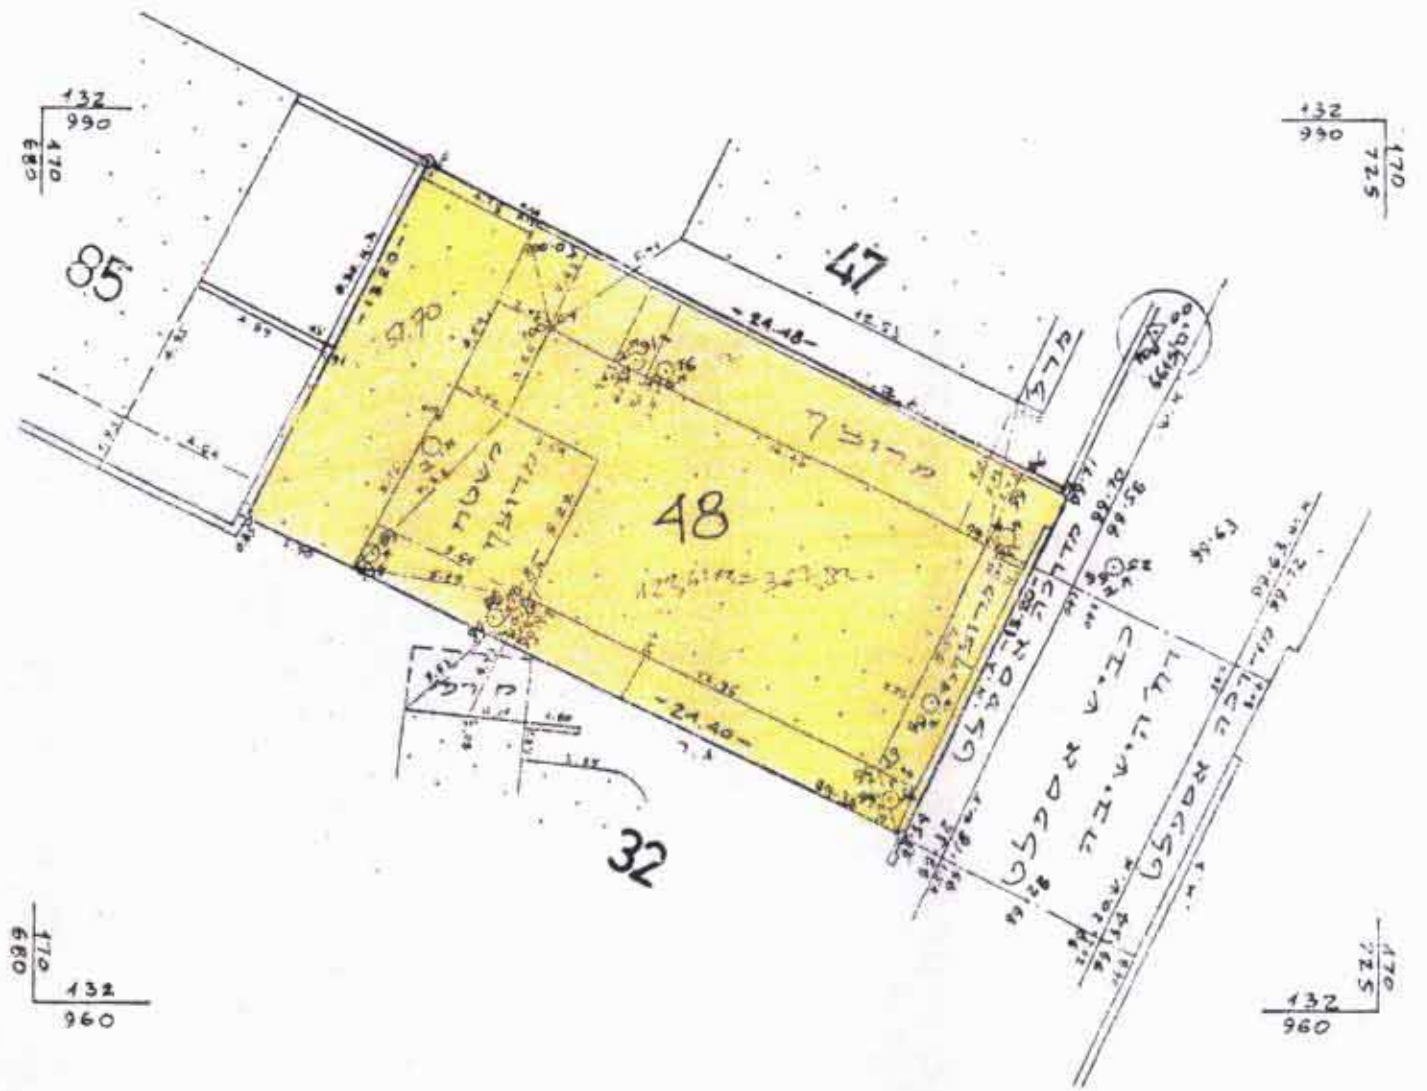


מספר סדרי י.מ. / 93 / 378

מחוז : ירושלים
 נפה : ירושלים
 עיר : ירושלים
 מקום : רחוב הישיבה 7
 גוש : 30081 חבקה : 48
 השטח : 0.318 ד.


הערות:

1. המדידה מבוססת על נקודות ממסלוליות ים/6615 ו-ים/6616.
2. הגובה יחסי נמצא על ס.ג.1 על נקודת ממשלתית ים/6613 על גובה 100.00.

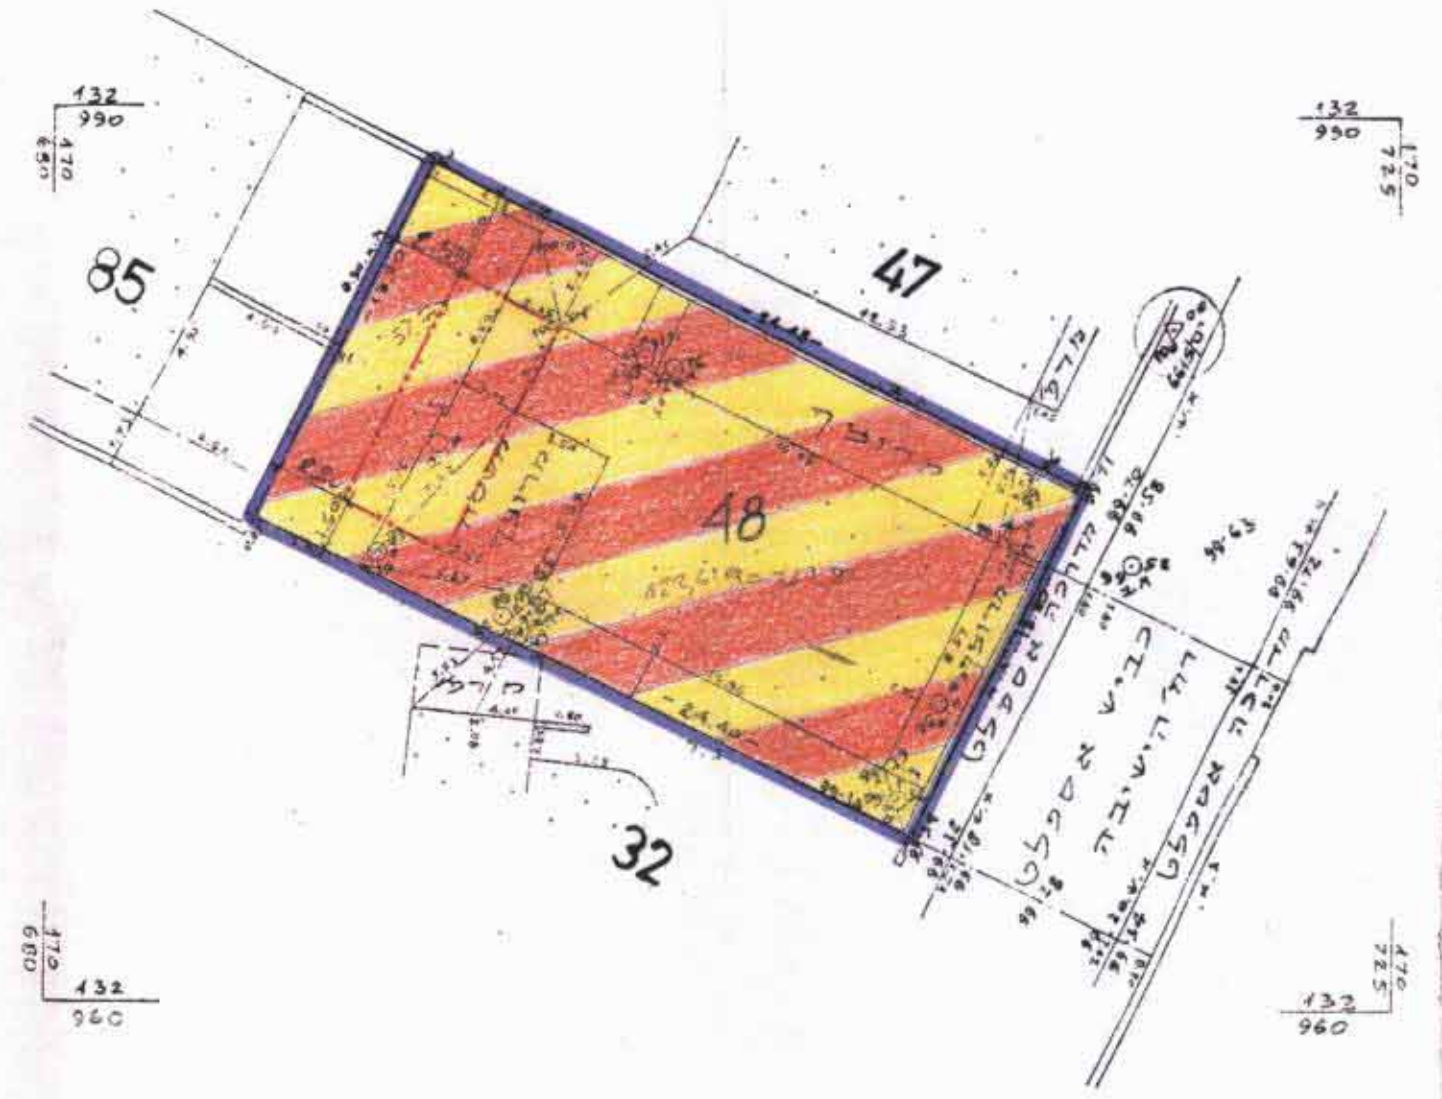

מקרא מצב חדש
 קנ"מ 1:250

מקרא מצב מאושר
 קנ"מ 1:250

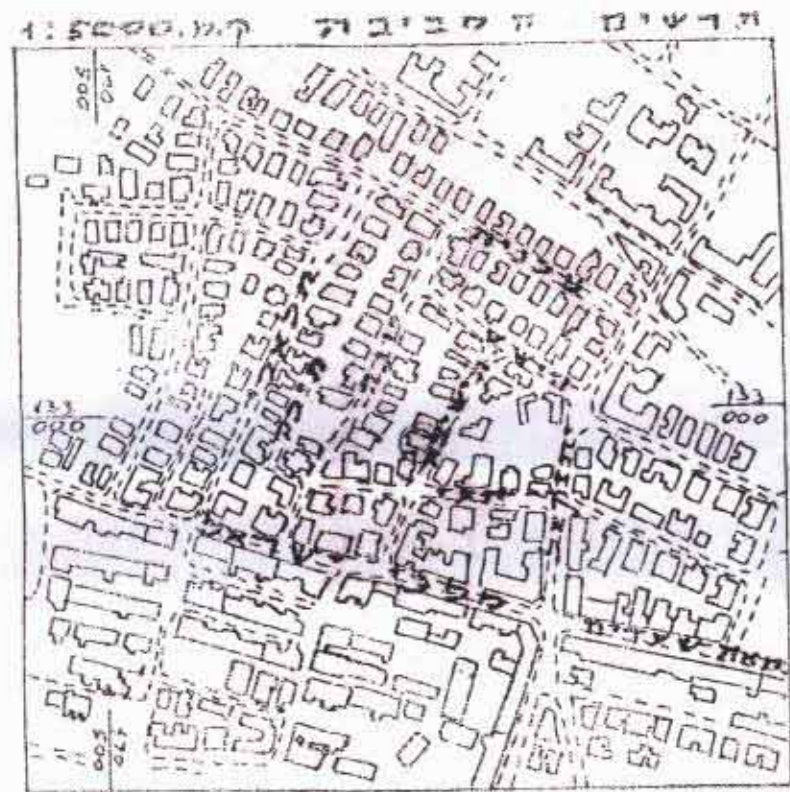

מקרא מצב חדש	
	גבול החכנית
	אזור מגורים מיוחד
	בנין קיים
48	מספר חבקה
	גבול חלקה
	קו בנין חדש לתוספת הבניה

מקרא מצב מאושר	
	אזור מגורים 3
	בנין קיים
	גבול חבקה
48	מספר חבקה

מחוז ירושלים
 מרחב תכנון מקומי ירושלים
 חכנית מספר 8062
 שינוי מספר 1 לחכנית המתאר המקומית לירושלים
 (שינוי חכנית מתאר מקומית)

חש"מ
 קנ"מ 1:250

משרד הפנים מחוז ירושלים
 אישור חכנית מס' 8062
 הועדה המחוזית החליטה לאשר את החכנית
 בשינוי מס' 1016
 מ.ל.ב.6
 מנהל תכנון יו"ר הוועדה

משרד הפנים מחוז ירושלים
 הפקידת חכנית מס' 8062
 הועדה המחוזית החליטה להפקיד את החכנית
 בשינוי מס' 1016
 מ.ל.ב.6
 יו"ר הוועדה

חתימת בעלי הקרקע : שולמית קליין-רודן, אשכנז 30 י-ם 5817274/3 0080364
 שם כחובת מסודר, נכח, ת.ז.

חתימת מגישי החכנית : שולמית קליין-רודן, אשכנז 30 י-ם 5817274/3 0080364
 שם כחובת מסודר, נכח, ת.ז.

חתימת המתכנן : שמואל ברוך רח, לישל 44 י-ם 95354 02-810-382 29740
 שם כחובת מסודר, נכח, מרשיון

תאריך :

יעקב סומך מהנדס
 מ"ר 25521 סלמקס 02-5816642
 ת.ד. 1395 ירושלים 91013
 25.12.01

יעקב סומך מודר מוסמך
 מ"ר 288 סלמקס 02-5816642
 ת.ד. 1395 ירושלים 91013
 17.1.97

לא לעדכב דישוח
 יעקב יונתן סודרי מודר מוסמך
 מ"ר 288 סלמקס 02-5816642
 ת.ד. 1395 ירושלים 91013
 27.12.93

יעקב יונתן סודרי מודר מוסמך
 מ"ר 288 סלמקס 02-5816642
 ת.ד. 1395 ירושלים 91013
 15.2.95