


תכנית הקנה 1:250 PLAN

# RASSCO JERUSALEM RUSSIAN COMPOUND SCHEME

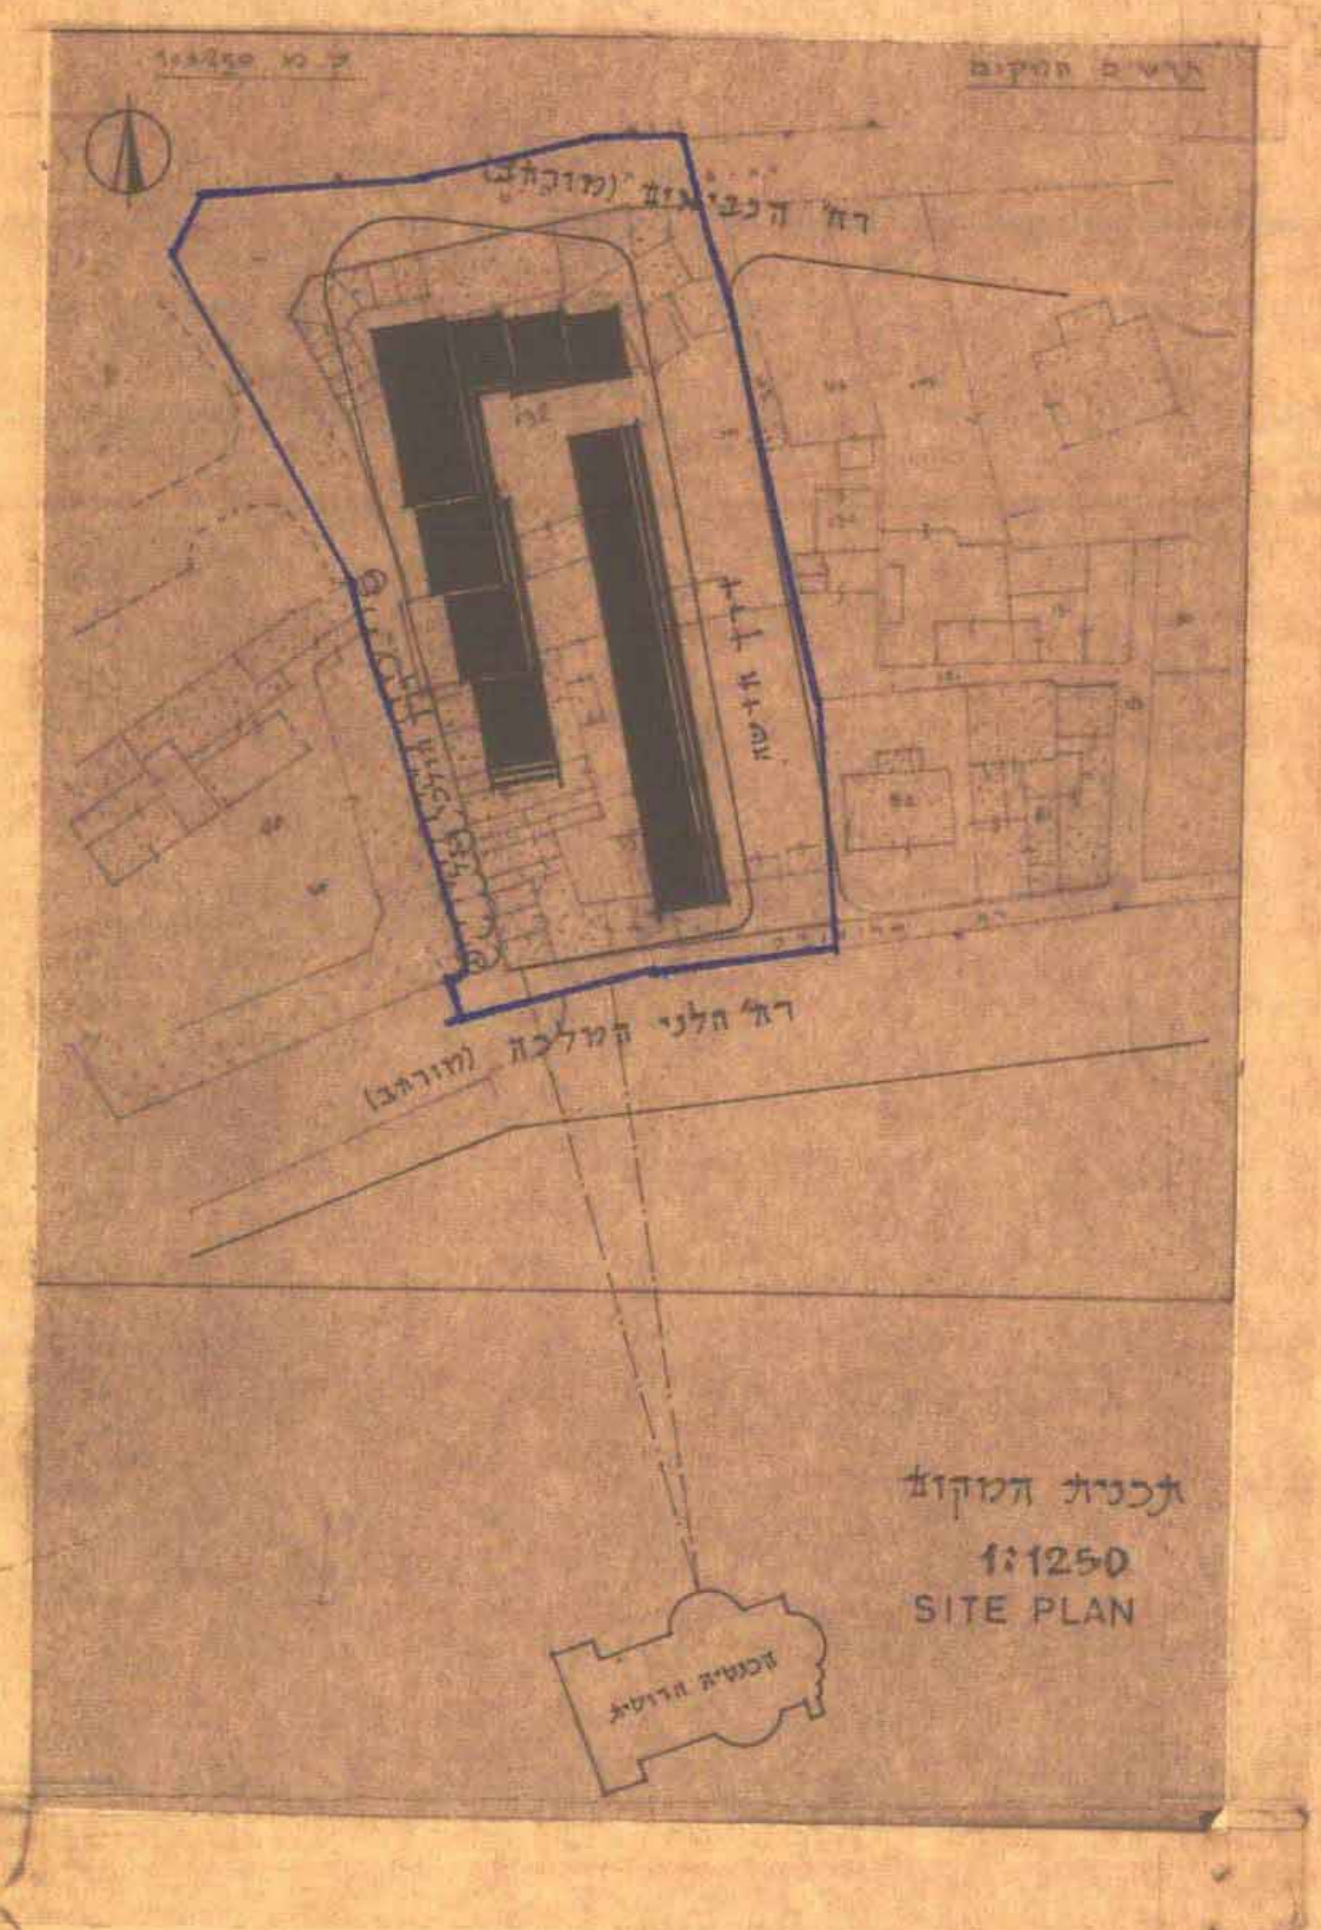

תכנית תמונה  
1:1250  
SITE PLAN

AREA	מ"ר 7519	שטח המגרש
BUILT AREAS-SHOPS	מ"ר 600	שטח לחנויות
OFFICES	מ"ר 1652	שטח למשרדים
RESIDENTS	מ"ר 5890	שטח למגורים
TOTAL	מ"ר 9142	סה"כ

מרחב תכנון מקומי ירושלים  
תכנית מס' 2080  
תקון מס' 44 שנת 1974  
לתכנית המתאר לירושלים

תשרים 248  
1-2

גוש: 30052, חלקה: 132  
ירושלים ינואר 1974

### מקרא:

- צבול חתכנית
- צבול חדש של החלקה
- צבול מבוטל
- דרך קיימת
- דרך חדשה
- בטול דרך קיימת
- מס' הדרך
- קו בנין
- רוחב הדרך
- מעבר צבירי לחולכי רגל
- אזור מגורים 2 (שיזוד)
- בנין מוצק עם צינן מסלך הקומות
- בנינים לאחידים

חוק התכנון והבניה חש"ב-1965  
מרחב תכנון מקומי ירושלים  
תכנית מס' 2080  
תקון מס' 44  
1974

הועדה המקומית לתכנון ולבניה ירושלים  
תכנית מס' 2080  
תקון מס' 44  
1974

יוזם: חברת "רסקו"  
בע"מ הקוקע; חברת "רסקו"  
עורך התכנית: ד. א. ברזוקוס