


מס' סדרי: מ.ט. 84/134

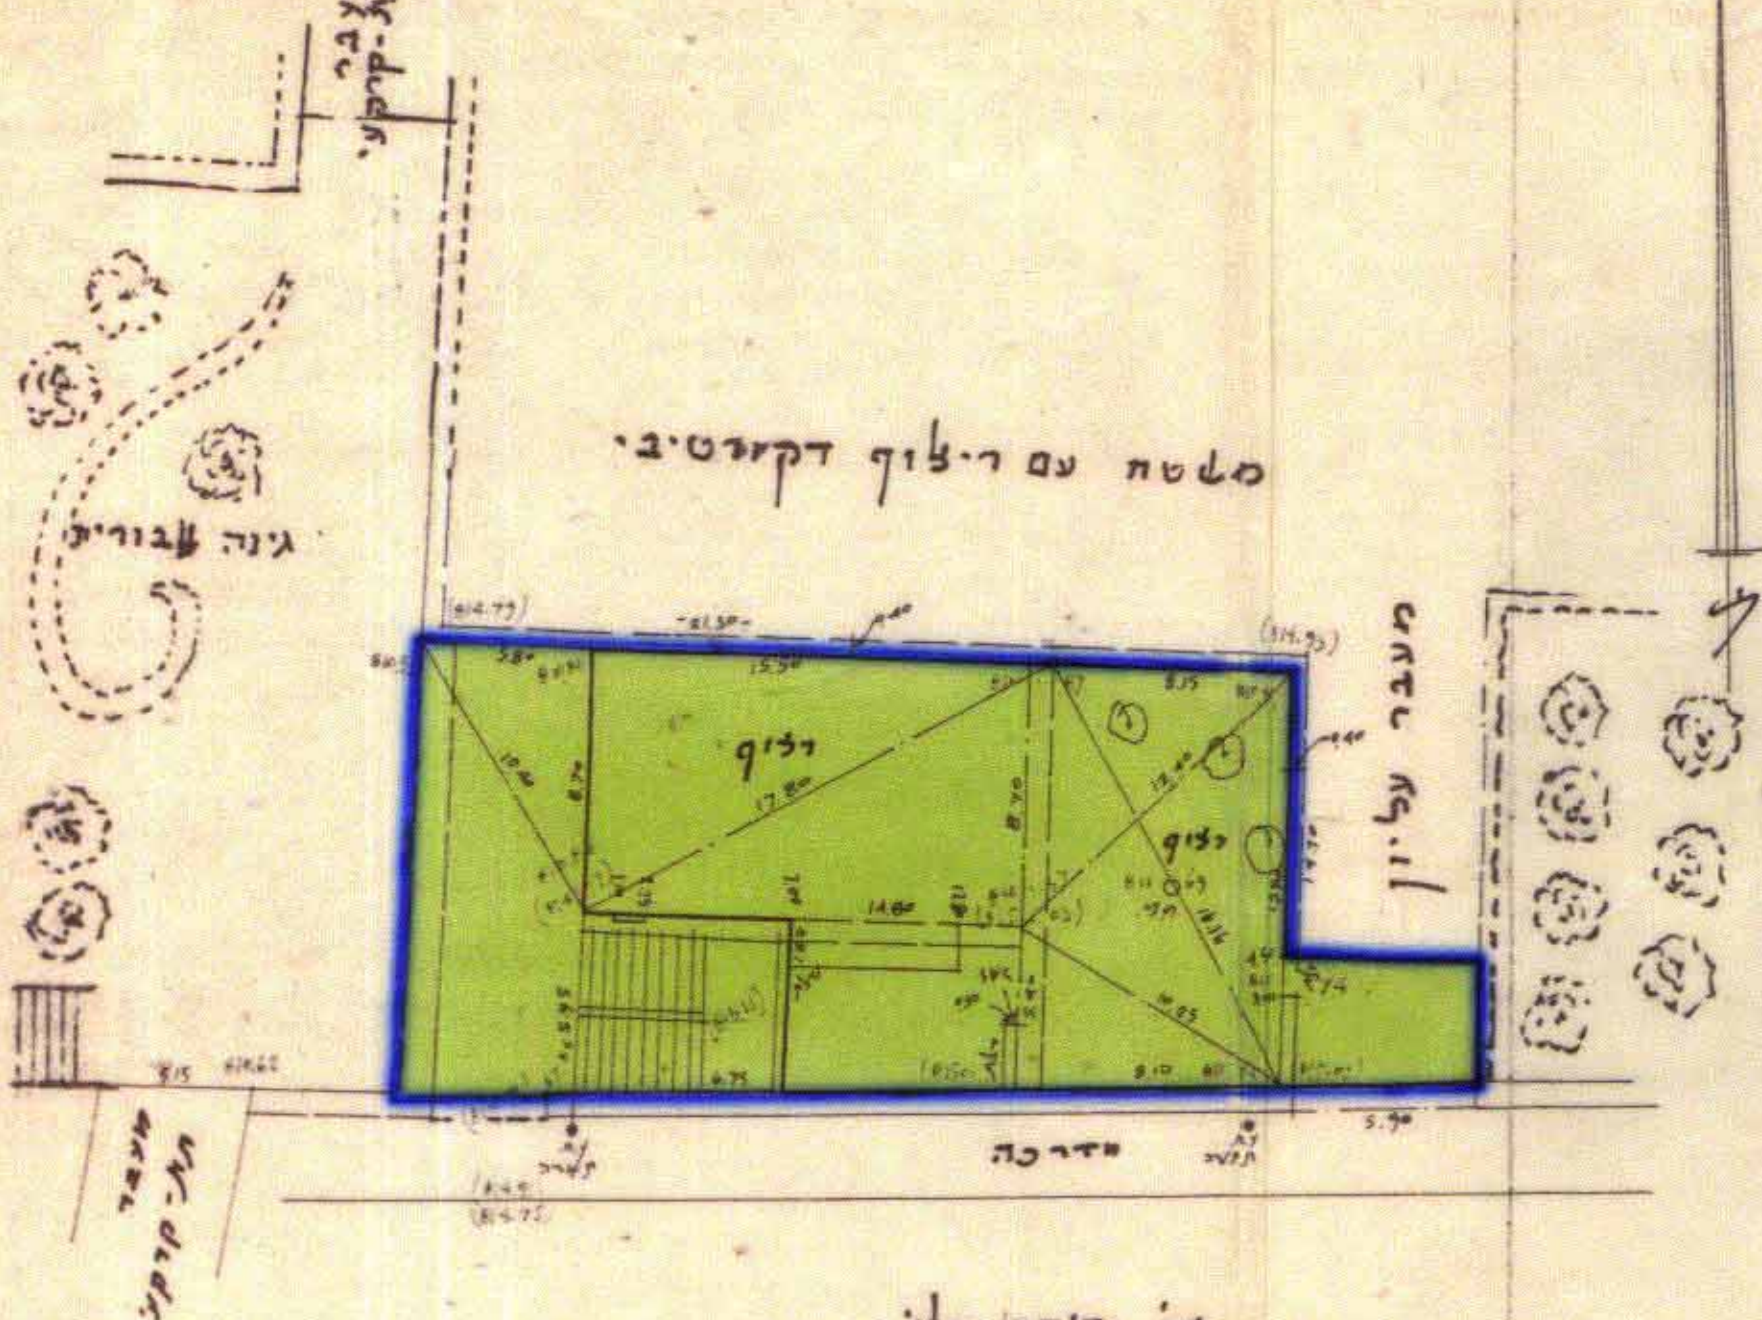

מסכת עם ריצוף דקורטיבי

גובה עליון



שד יהודה הלוי (אגל)

מקרא


גבול התכנית

שטח פתוח צבורי (ראה סעיף 9 בהוראות התכנית)

- 1. המדידה בקוטר קרקע חסונה בקוים
- 2. המדידה בקוטר עליונה חסונה בקוים
- 3. הגבהים בקוטר קרקע בלי סוגים
- 4. הגבהים בקוטר עליונה עם סוגים

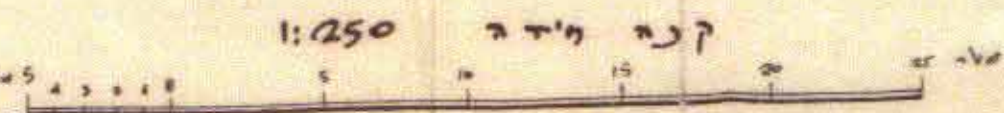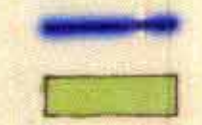


ירושלים
 נפת
 פד"מ כפר
 שכונת אוסקום
 מס' 373 חלוקה =
 חלק החלקות 4, 86
 ענף הרחוק
 חבית מנו' בעמ'

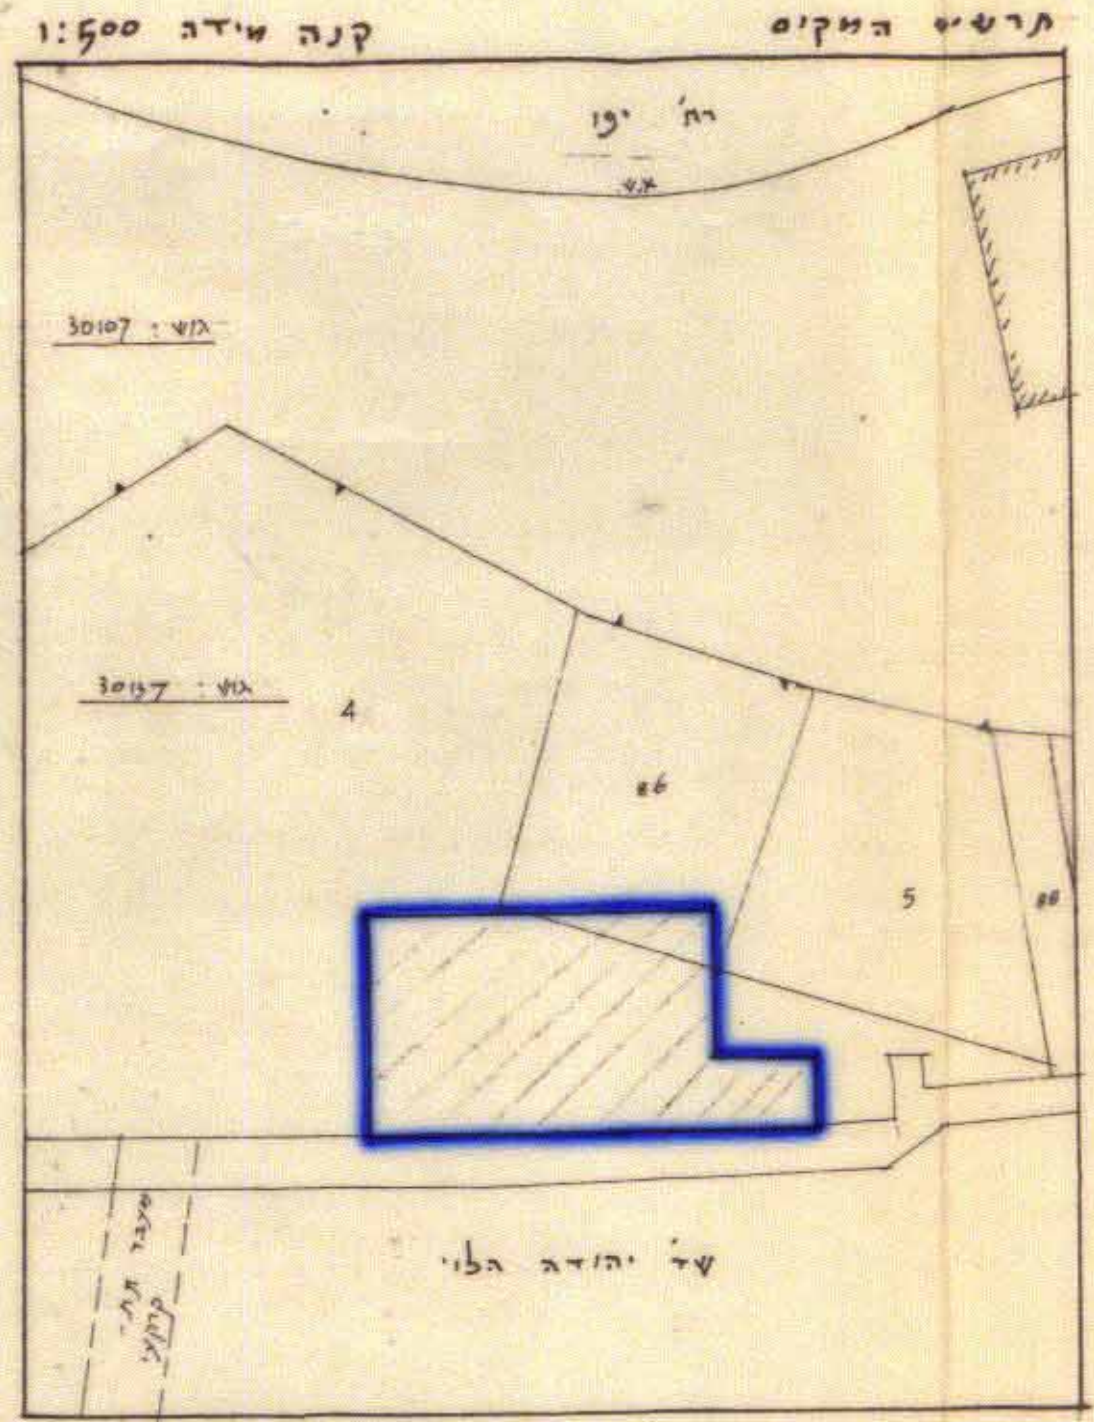

קנה מידה 1:500

תחום המקום

שד יהודה הלוי

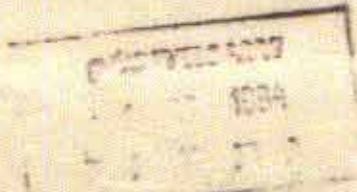

לא לברכי רישום
 ירושלים 28.8.84
 מ.ט. 84/134
 רחוב פרימורה 2 הר 2
 ירושלים - מס' 24804
 דפיון מס' 166

מרחב תכנון מקומי ירושלים

תכנית מס' 3568

שנוי מס' 3/85 לתכנית המתאר המקומית לירושלים

ושנוי מס' 1/85 לתכנית מס' 1373

תשריט

ק.מ. 1:250

