


מרחב תכנון מקומי ירושלים
 תשריט מצורף לתכנית תכנון עיר מפורטת מ' 1543
 אחד ופתוח החלקות 1, 16 בגוש 30079
 בפגות הרחובות עלי הכהן וחגיה שכונת תל-ארצה


קנה מדה 1:1250

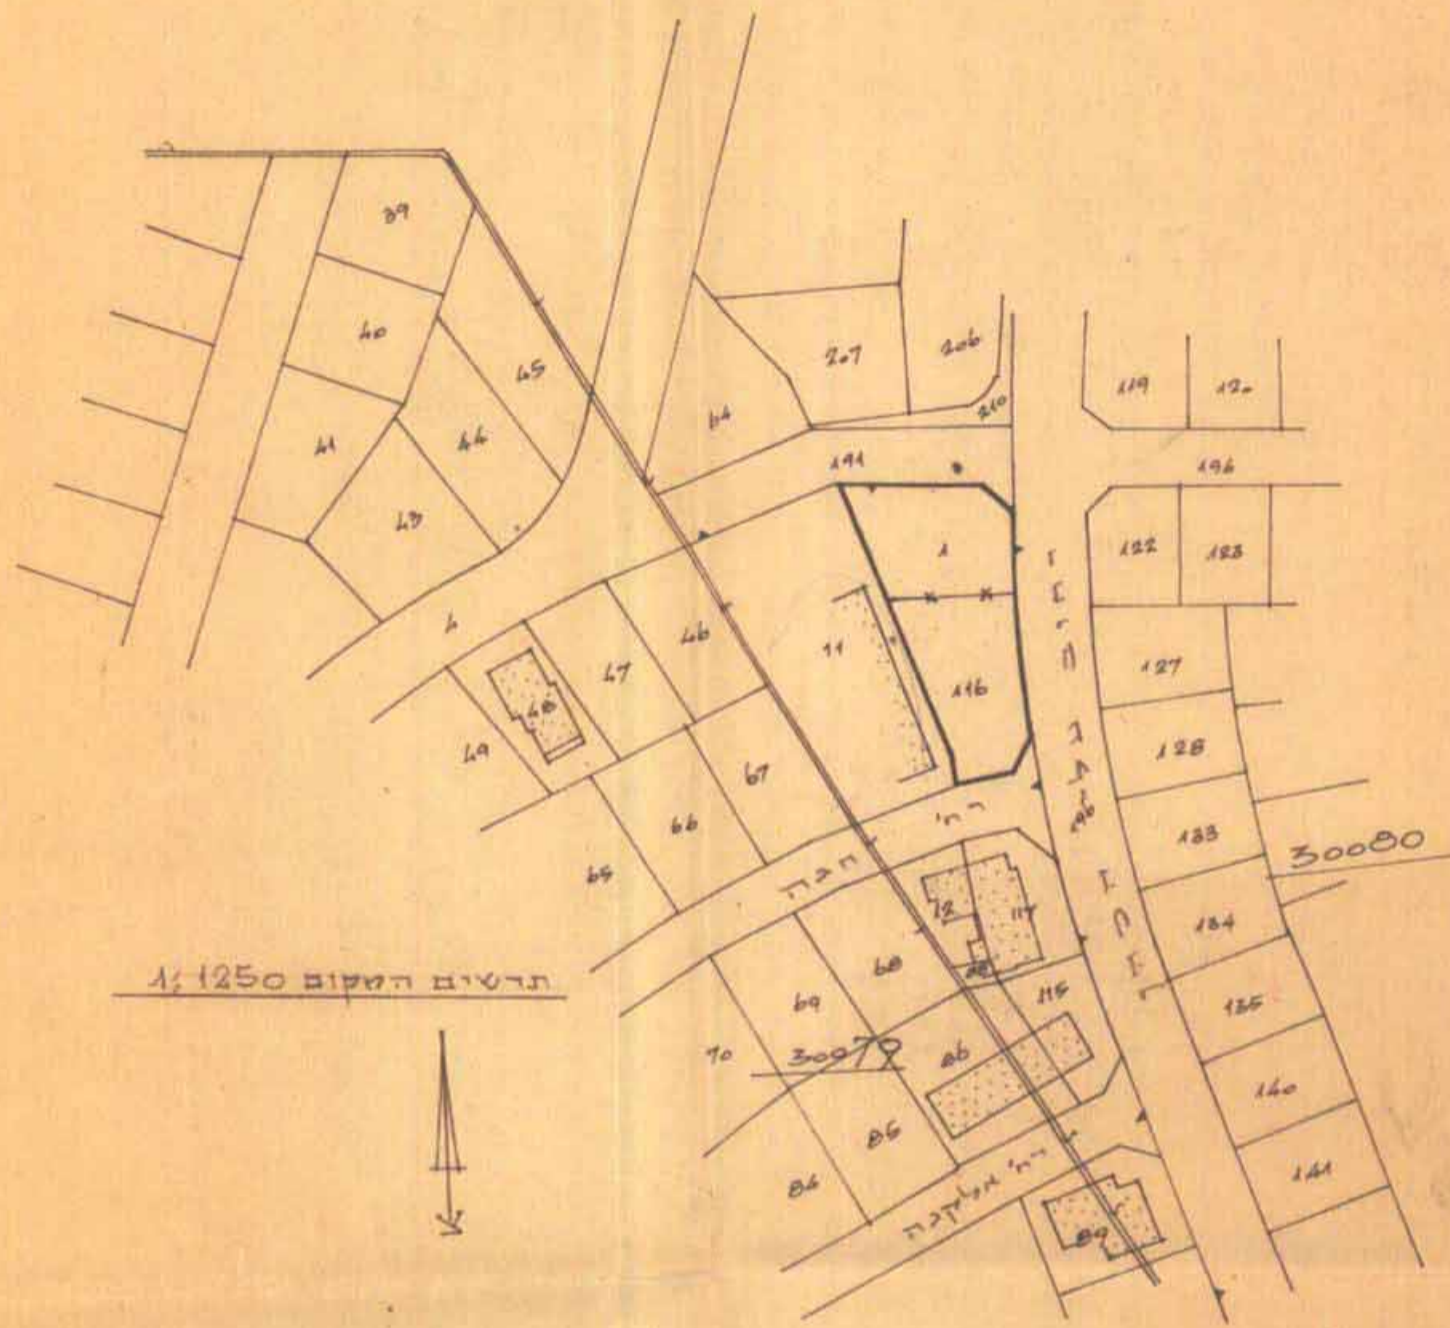

תרשים המקום 1:1250

- מ ק ר א
- גבול התכנית
 - זרדקיות אוטומטית
 - חדרה או דתבד
 - אזור סגור 3
 - גבול חלקה לביטול
 - קו בנין

חתימת בעל הקרקע
 חתימת המוכן
 26.6.1969 ירושלים

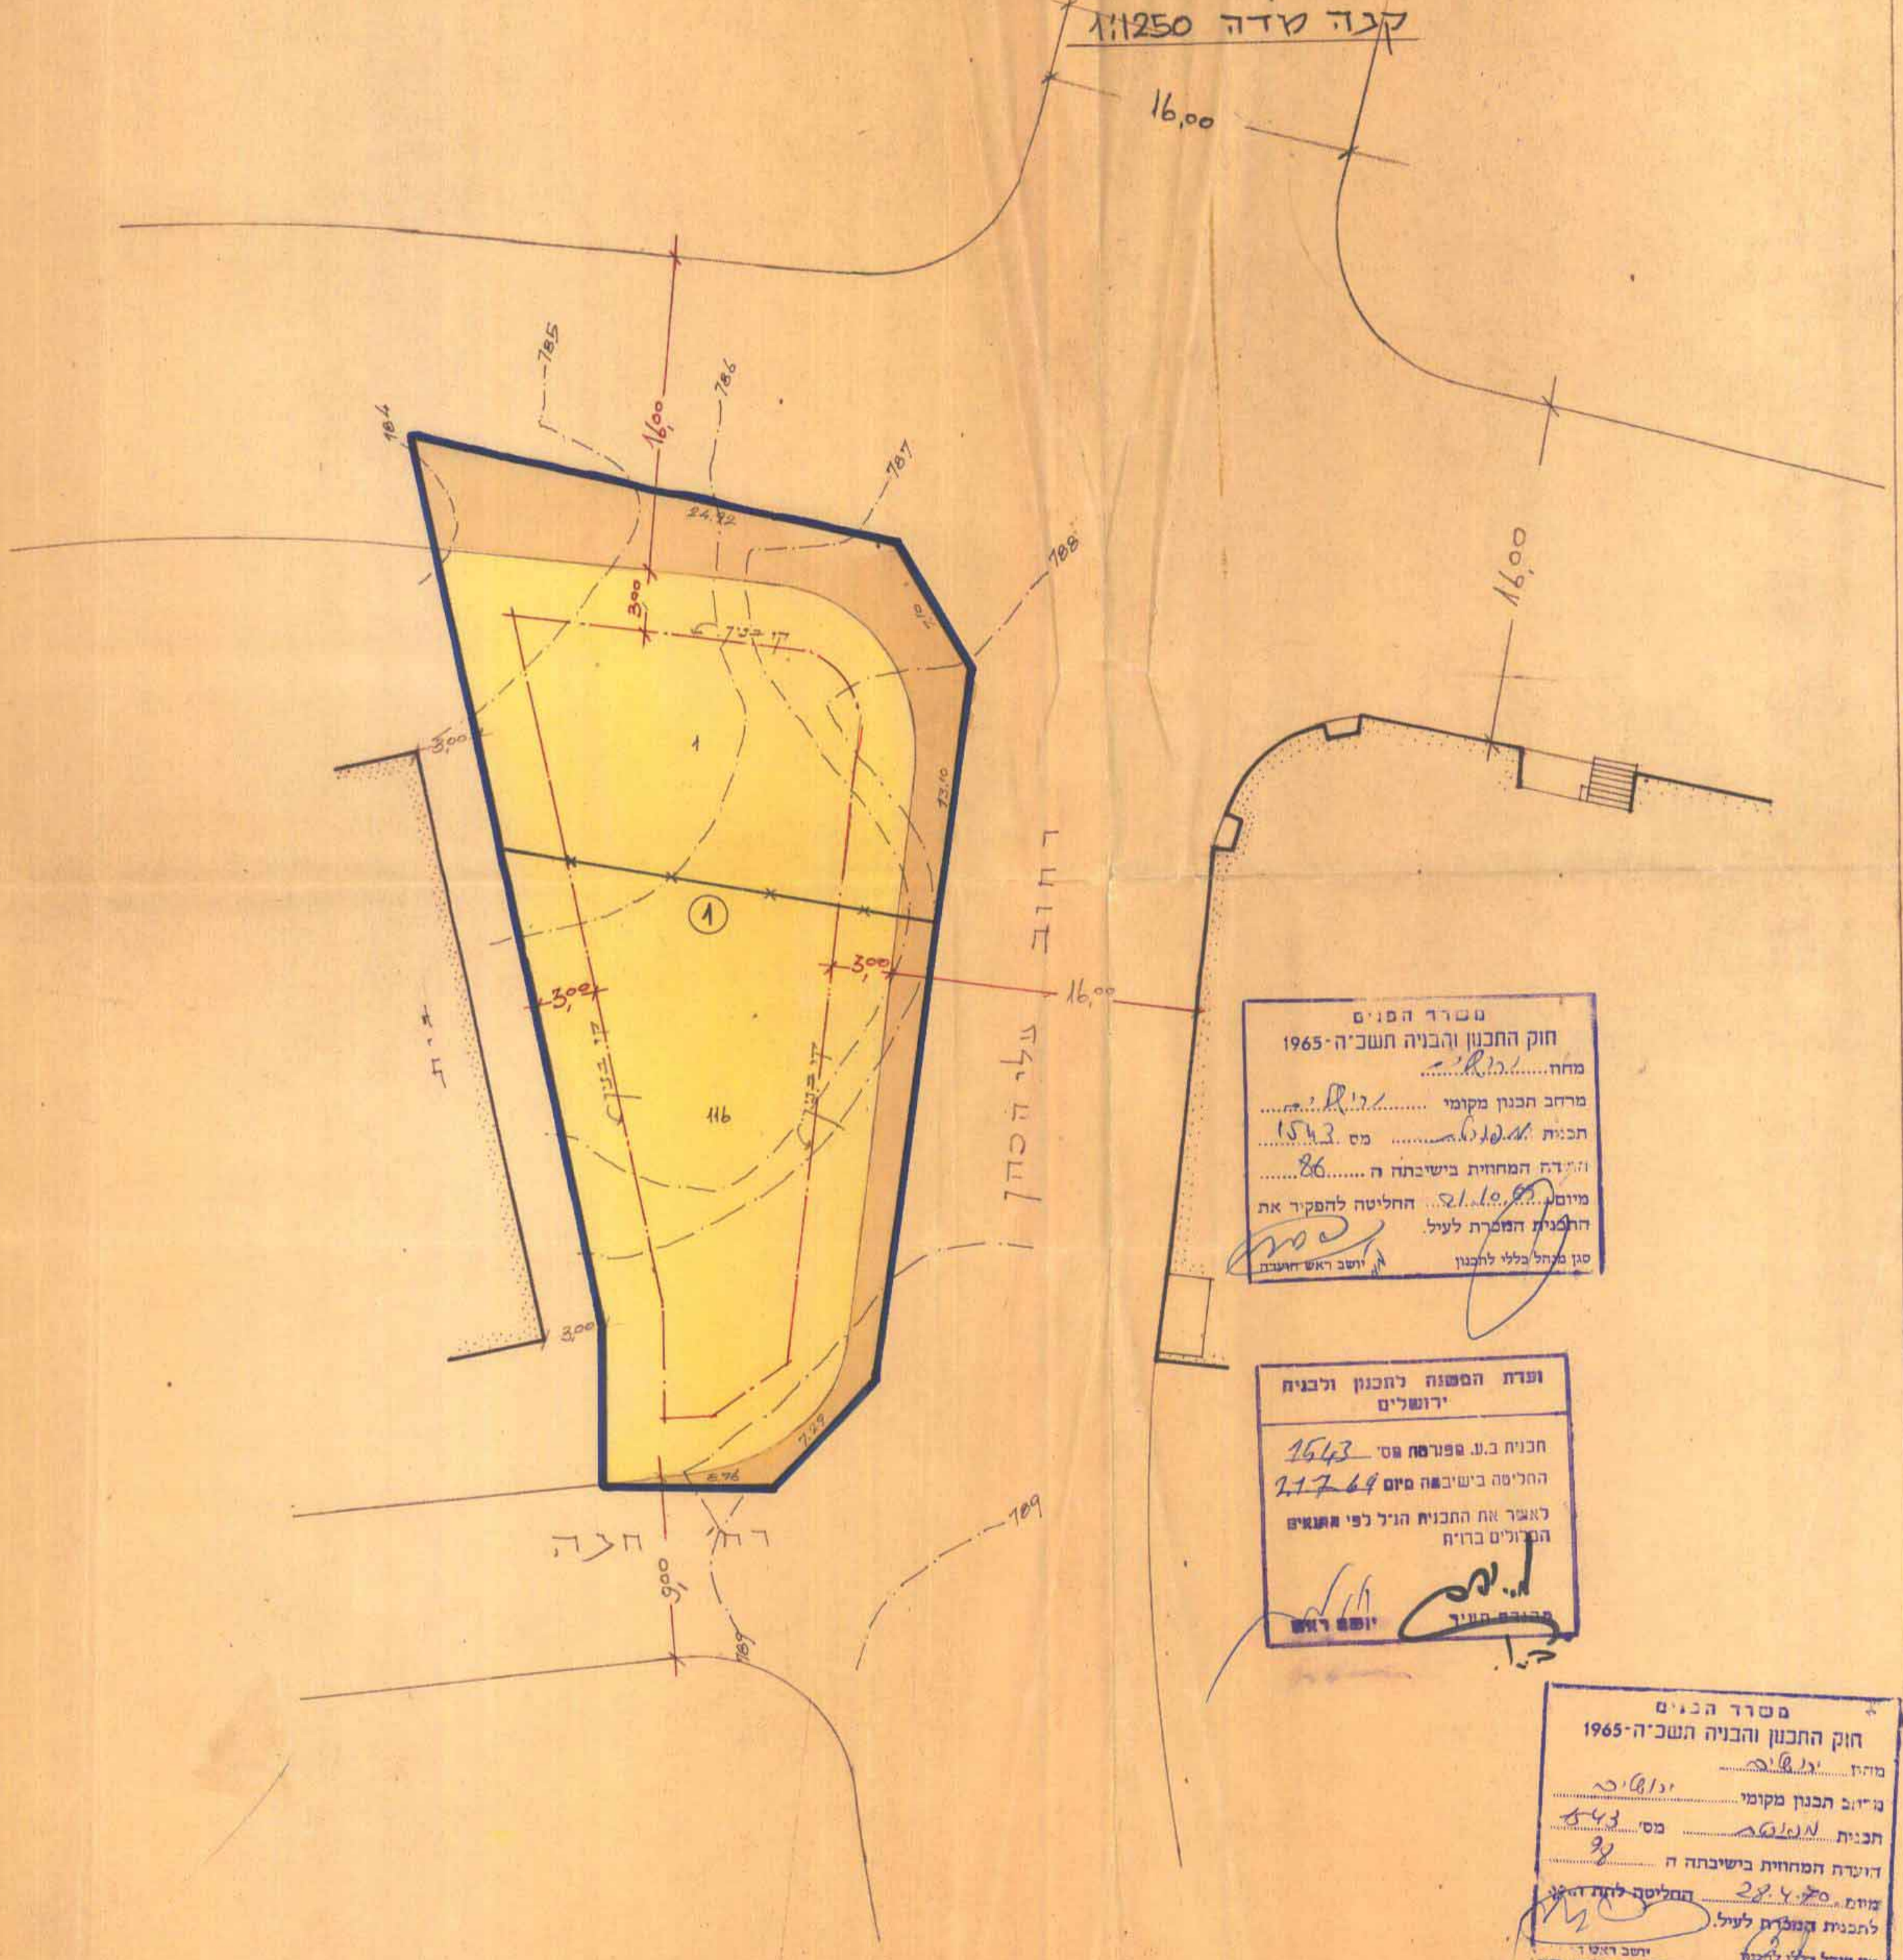

מסדר הפנים
 חוק התכנון והבניה תשכ"ה-1965
 מחוז: ירושלים
 מרחב תכנון מקומי: ירושלים
 תכנית: מס' 1543
 דו"ת המוחזית בשיבתה ה: 86
 מיום: 28.4.69 החליטה להפקיד את
 החלטת המועצה לעיל
 סגן מנהל כללי לתכנון: יושב ראש המועצה

ועדת הספחה לתכנון ולבניה
 ירושלים
 חכמת ב.נ. פפרת פס' 1543
 החליטה בשיבתה מיום 27.7.69
 לאשר את התכנית הנ"ל לפי התנאים
 המפורטים בדו"ת
 יושב ראש: יושב ראש

מסדר הבנים
 חוק התכנון והבניה תשכ"ה-1965
 מחוז: ירושלים
 מרחב תכנון מקומי: ירושלים
 תכנית: מס' 1543
 דו"ת המוחזית בשיבתה ה: 86
 מיום: 28.4.69 החליטה לתת את
 לתכנית המועצה לעיל
 סגן מנהל כללי לתכנון: יושב ראש המועצה