

מרחב תכנון מקומי מטה-יהודה תכנית מפורטת מס' משי/2

(לצרכי הסדר רישום)
שנוי לתכנית מסורתית מ/1-195-3216; שנוי לתכנית תת-מרחב מקומית מס' 200/מטה-יהודה

מחוז: ירושלים נפה: ירושלים
מועצה אזורית: מטה יהודה
מקום: דמת רחל
בעד הקרקע: מינהל מקרקעי ישראל
היוזם: מינהל מקרקעי ישראל
גושים בשלמות: 30177, 30176, 30175

מינהל מקרקעי ישראל
הלשדה הראשית
12-12-1989
מפוי ונדל"דות

חלקי גושים: 30139, 30179, 30178, 30291-30289
שטח התכנית: 1393 דונם
קנה מדה: 1:10,000

חוק התכנון והבניה תשכ"ה-1965
הפקדת תכנית מס' משי/2
הועדה המחוזית המשותפת לתכניות איחוד
תחוקה בקרקע חקלאית למתווה
ירושלים, מרכז, ח'מה והצפון
החליטה ביום 27.10.89 לאשר את התכנית
ידר הועדה המחוזית

הודעה על הפקדת תכנית מס' משי/2
פורסמה בילקוט פרסומים
מס' 5468 מיום 6.5.90


שטח	שטח	אזור
63.9	890	חקלאי
8.6	420	מגורים
2.7	38	מבני משק
0.9	12	תעשייה ומלאכה
11.0	153	פרטי סביבה
7.6	106	תעשייה וספורט
0.2	3	בית עליון
4.5	20	אתר ארכיאולוגי
3.6	51	דרכים
100%	1393	סה"כ

- גבול התכנית
- ת.ב.ע מאושרת
- שפוט מוניציפאלי
- גוש רישום
- חלקה מוצעת
- אזור חקלאי
- מגורים
- מבני משק
- תעשייה ומלאכה
- אזור מסחרי
- מוסד חינוכי אזורי
- מתקני ביו
- מזבלה/בור אשפה
- בית עלמין
- עתיקות
- מנחת
- נהר, נחל אכזב, תעלת ניקוז אזורית
- מתקני מים
- " חברת חשמל
- קו חשמל
- " דלק
- תחנת דלק
- שמורת טבע
- אתר ארכיאולוגי
- ררך מוצעת
- ררך קיימת או מאושרת
- מסילת ברזל
- חירות ולנוש
- תערוכת וסכונט
- משפר הדרך
- קו בניו סינימי
- תוחב הדרך
- מבני צבור
- פרטי פתוח
- צבורי פתוח

חוק התכנון והבניה תשכ"ה-1965
אישור תכנית מס' משי/2
הועדה המחוזית המשותפת לתכניות איחוד
תחוקה בקרקע חקלאית למתווה
ירושלים, מרכז, ח'מה והצפון
החליטה ביום 27.10.89 לאשר את התכנית
ידר הועדה המחוזית

הועדה המקומית לתכנון ולבניה
מרחב מטה-יהודה
תכנית מס' משי/2
דעדה המסוימת בשיבתה ה- 405
סיום 29.11.89
החליטה משי/2
להסדיר את התכנית הנכבדת לית
המגיש משי/2
יושב ראש הועדה


מצב מוצע

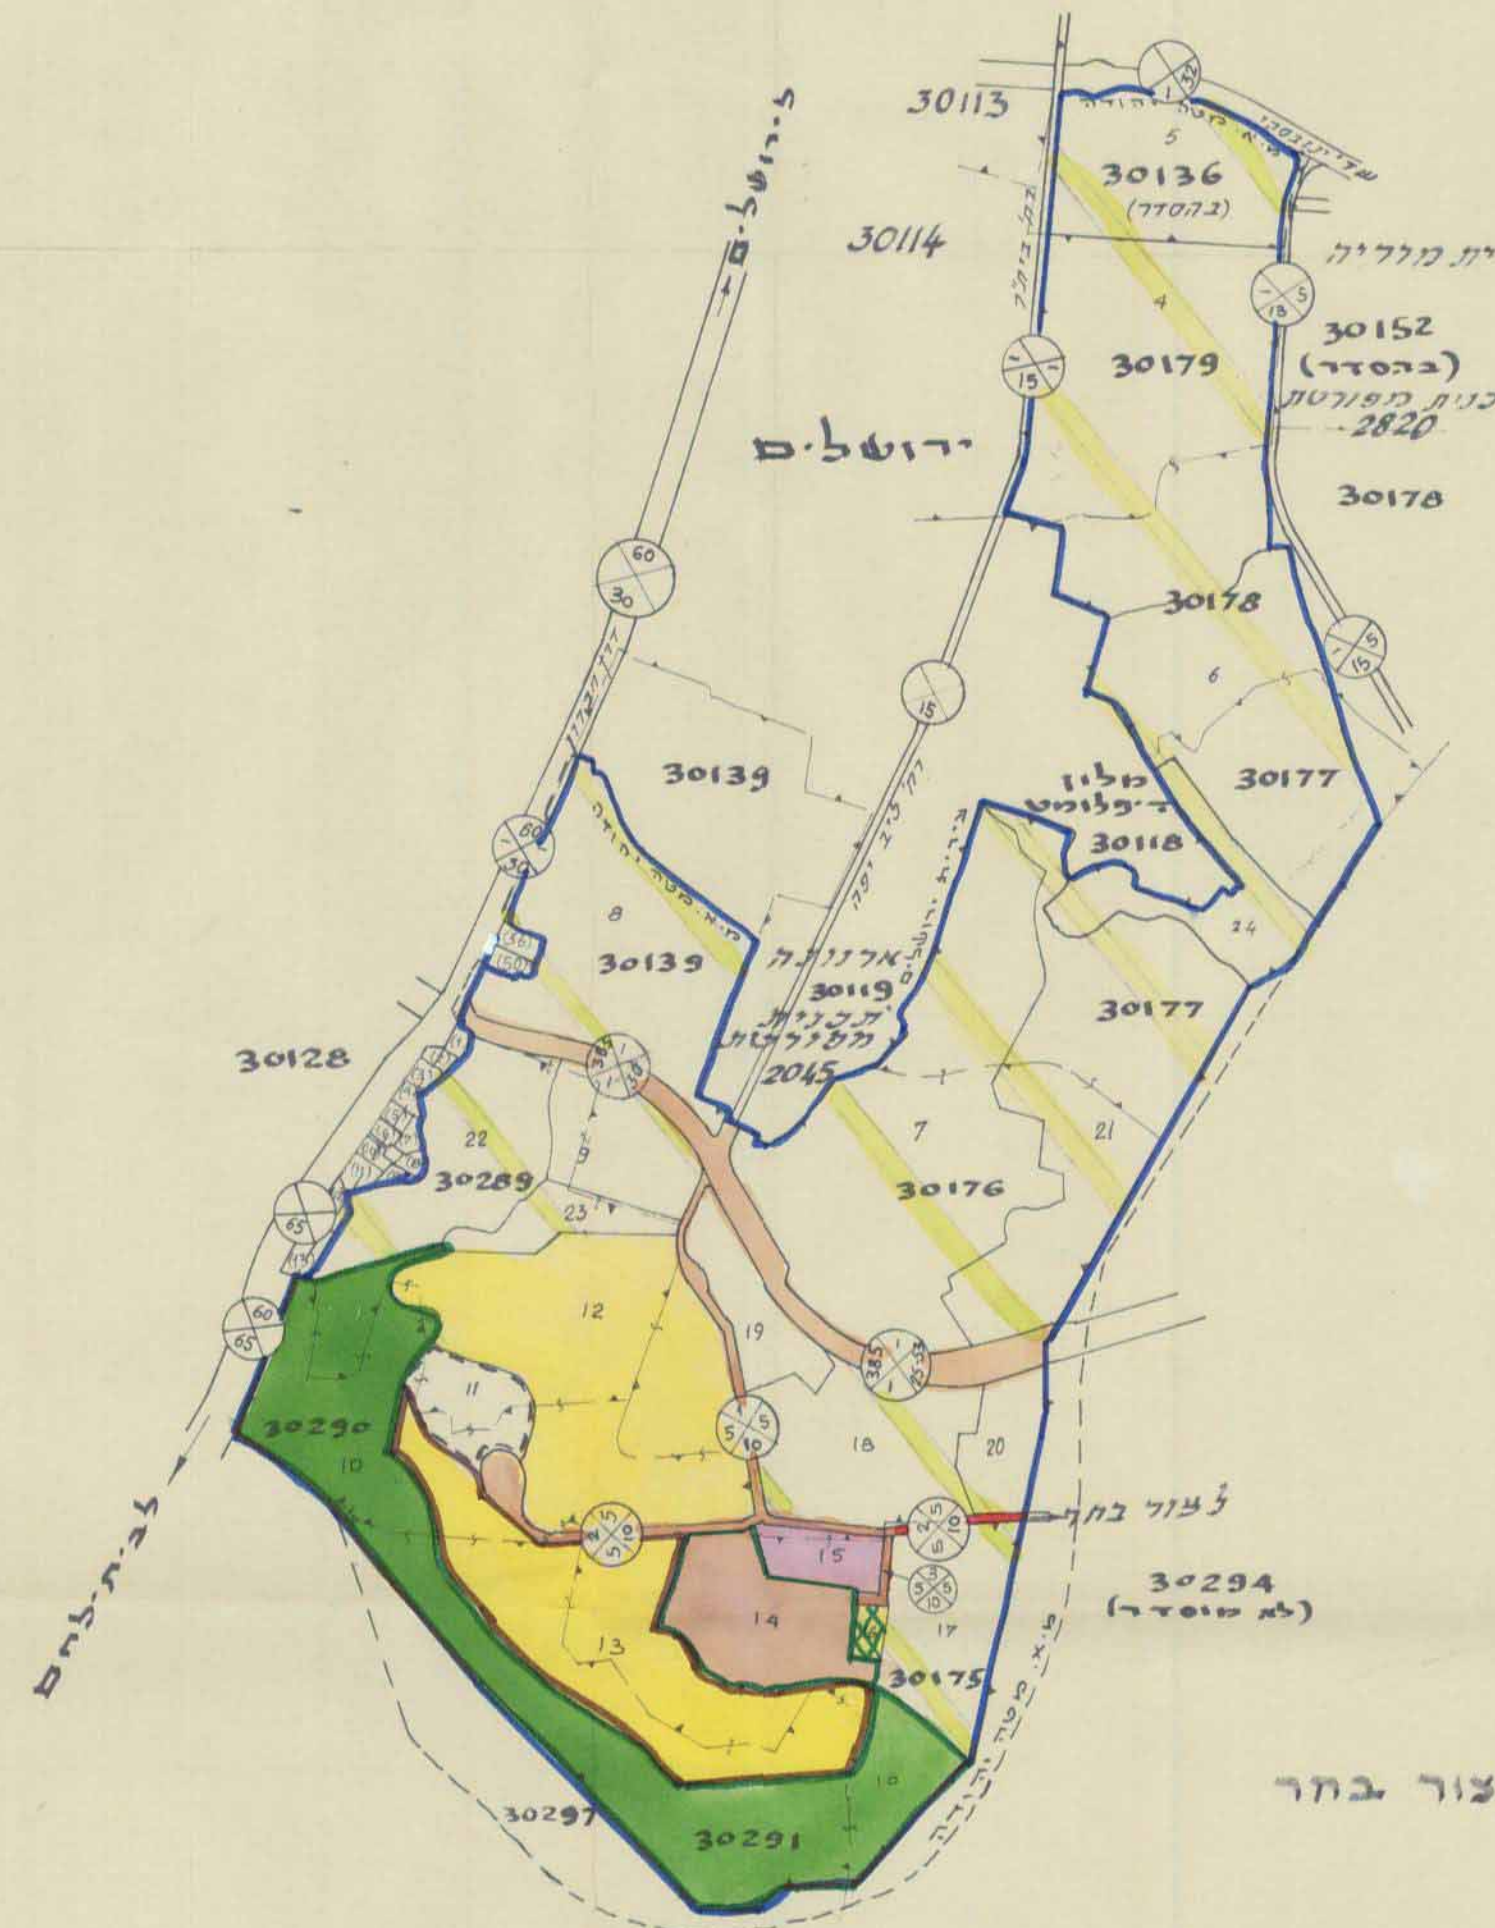

תרשים הסביבה 1:50,000



מצב קיים

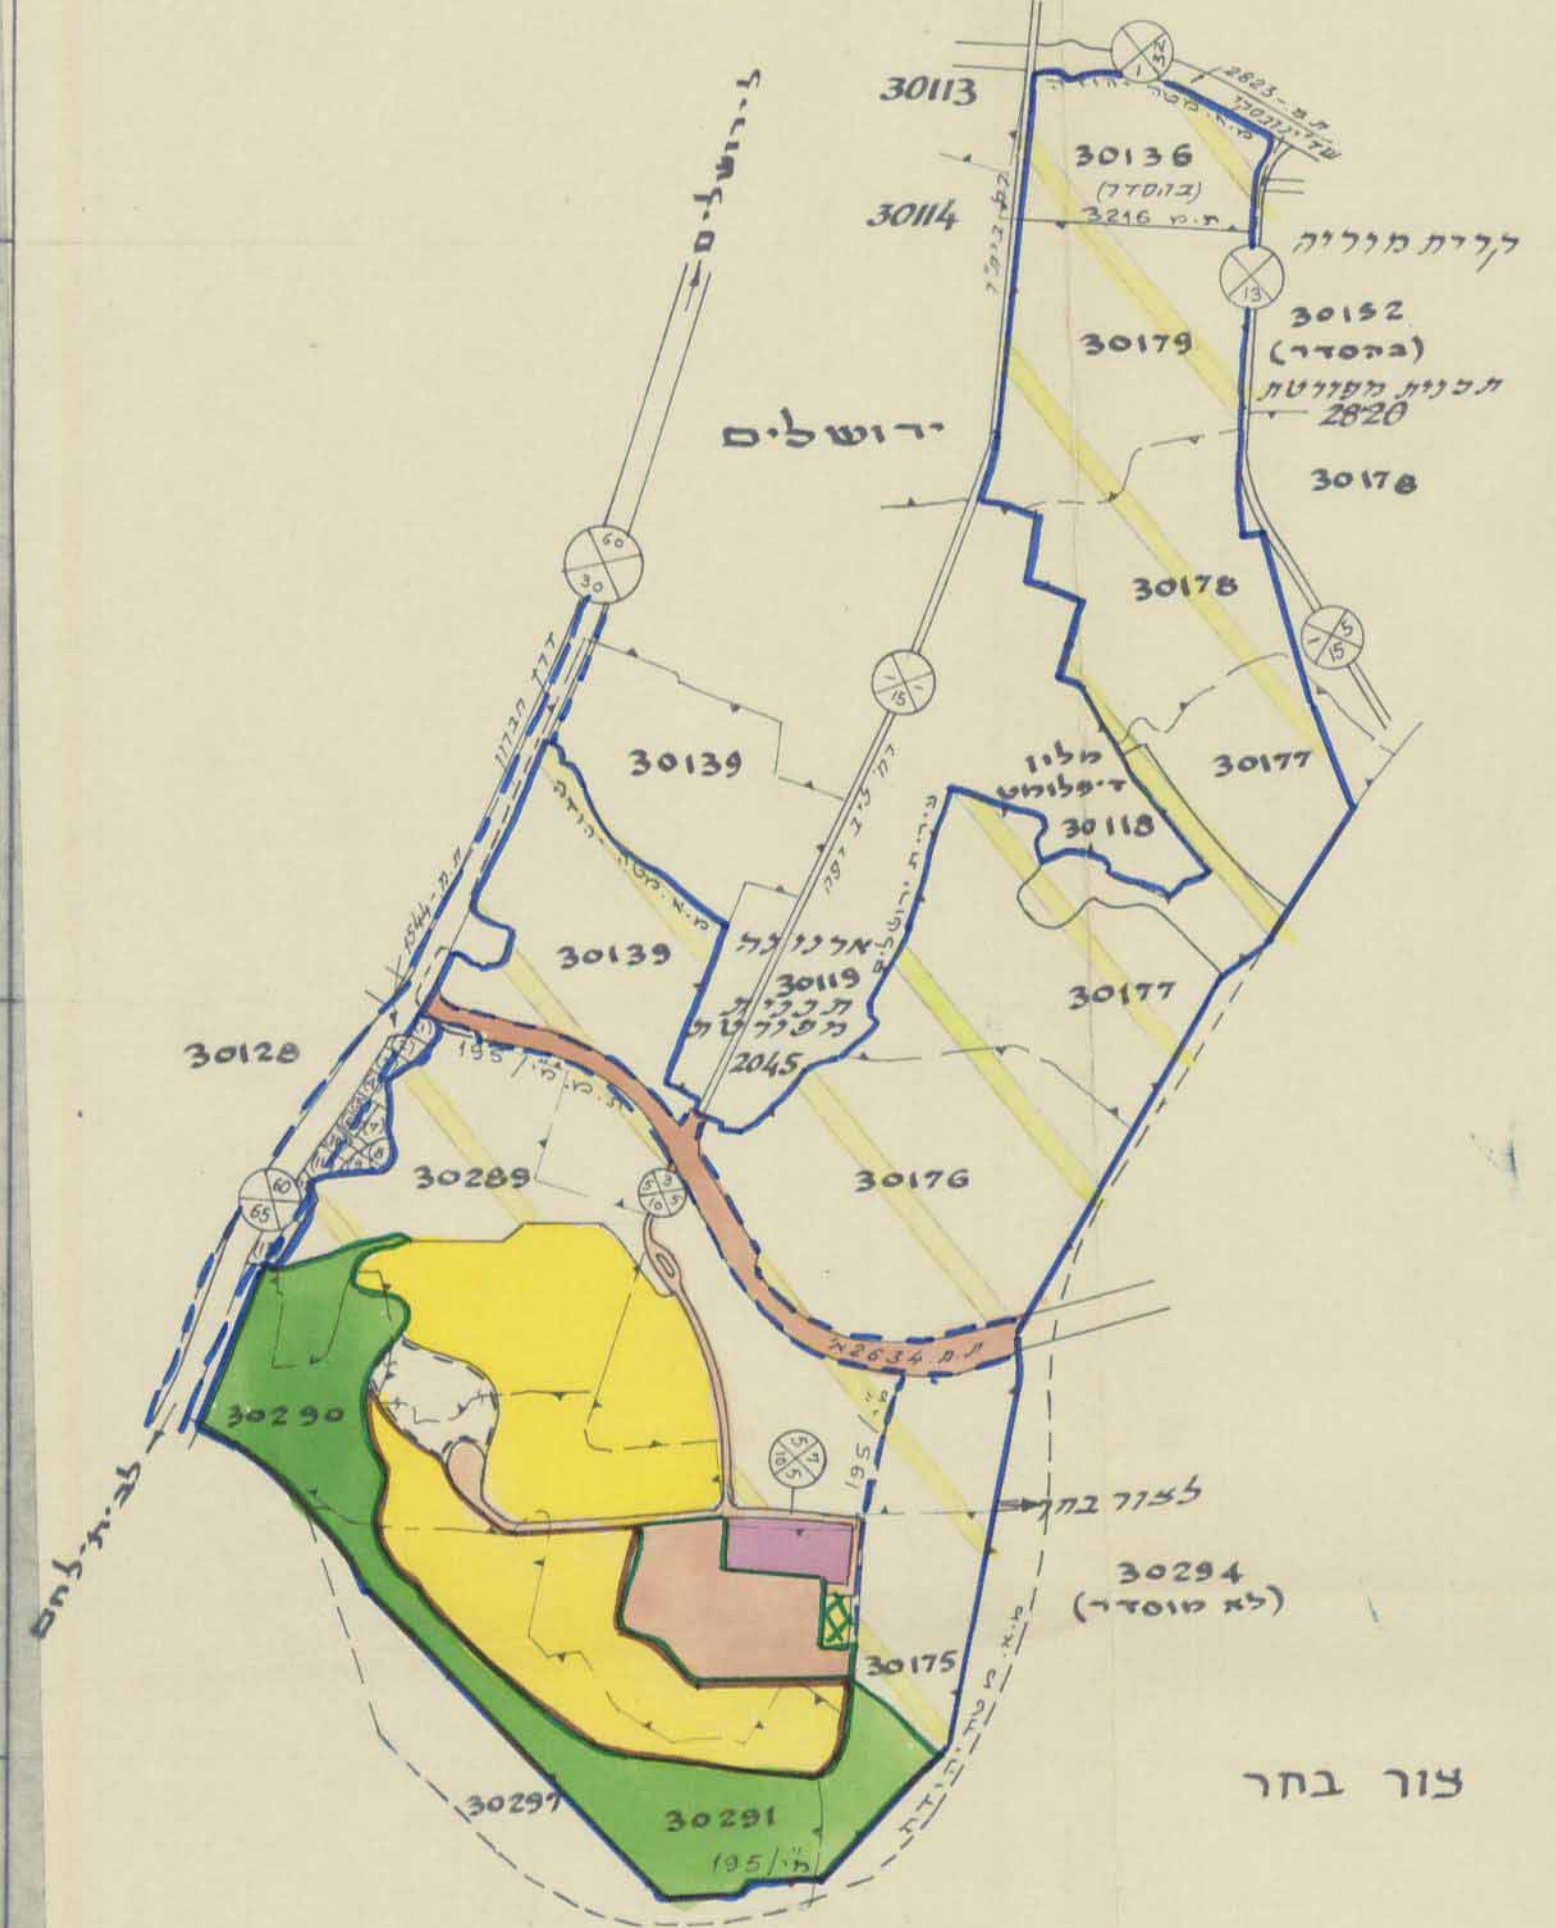

צור בחר

מחוז מטה יהודה

משרד לענייני תכנון
משרד עריכת