


מחוז : ירושלים  
 נפה : ירושלים  
 עיר : ירושלים  
 מקום : סנהדריה  
 גוש : 30244 חלקה 139  
 תכנית הוכנה בעבוד מר ורטהיימר  
 שטח חלקה 139 : 0.874

**מקרא**

- נכול התכנית
- שטח לבנון ציבורי
- בנון קיים
- מספר חלקה קימת
- קו בנין חדש

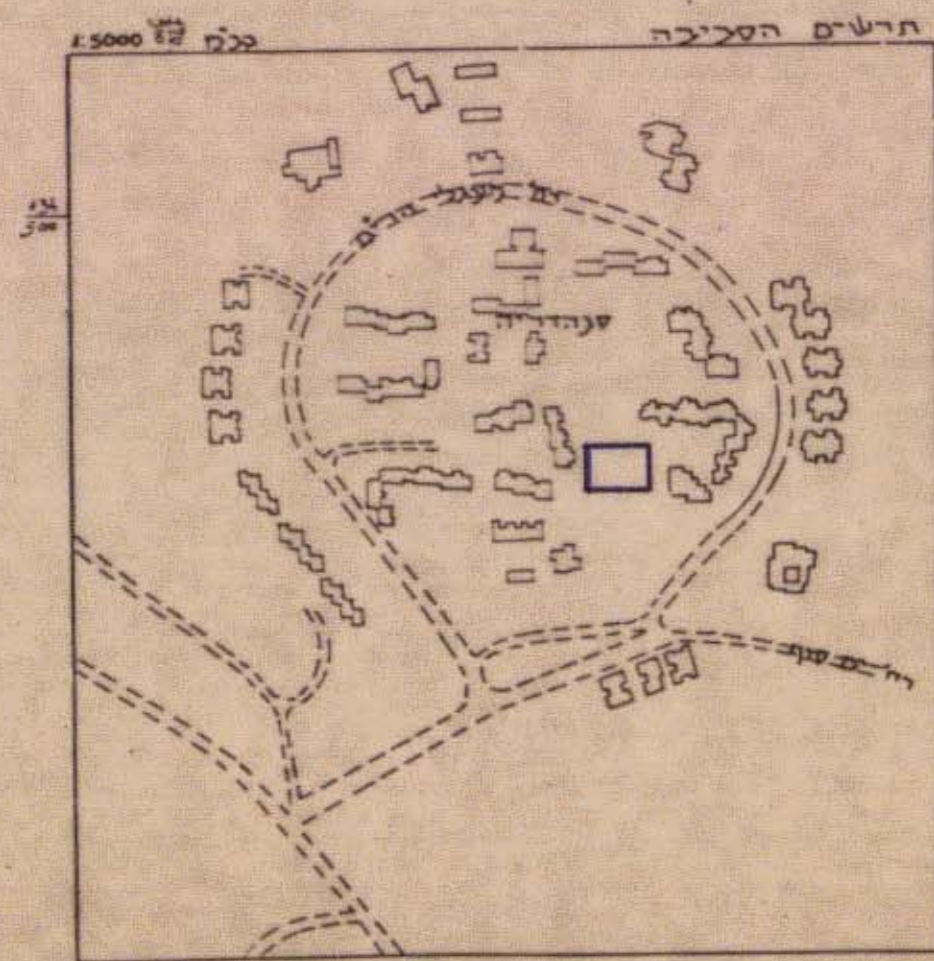

חתימת בעלי הקרקע:  
 ערית ירושלים  
 רח יפו  
 טל 02-23275


חתימת מגיש התכנית:  
 מאור חיים  
 קרית מאור חיים סנהדריה מרחבת  
 טל: 02-281227  
 רח האדמור מיוזניץ 9, ירושלים 97707

חתימת המתכנן:  
 נורא נור אדריכלים  
 ת.ד. 6486 חיפה 31063  
 טל: 04-386007, 389718

תאריך: 28.12.87

מו"ד שירותי הנדסה ומדידות  
 ראובן אלטער-טגים הנדסה  
 מפגלי הרים לוח 23/27  
 טל 013865 - ת.ד. 2667  
 ירושלים 97707

ירושלים 28.12.87  
 גודל מוסף  
 רשין 502

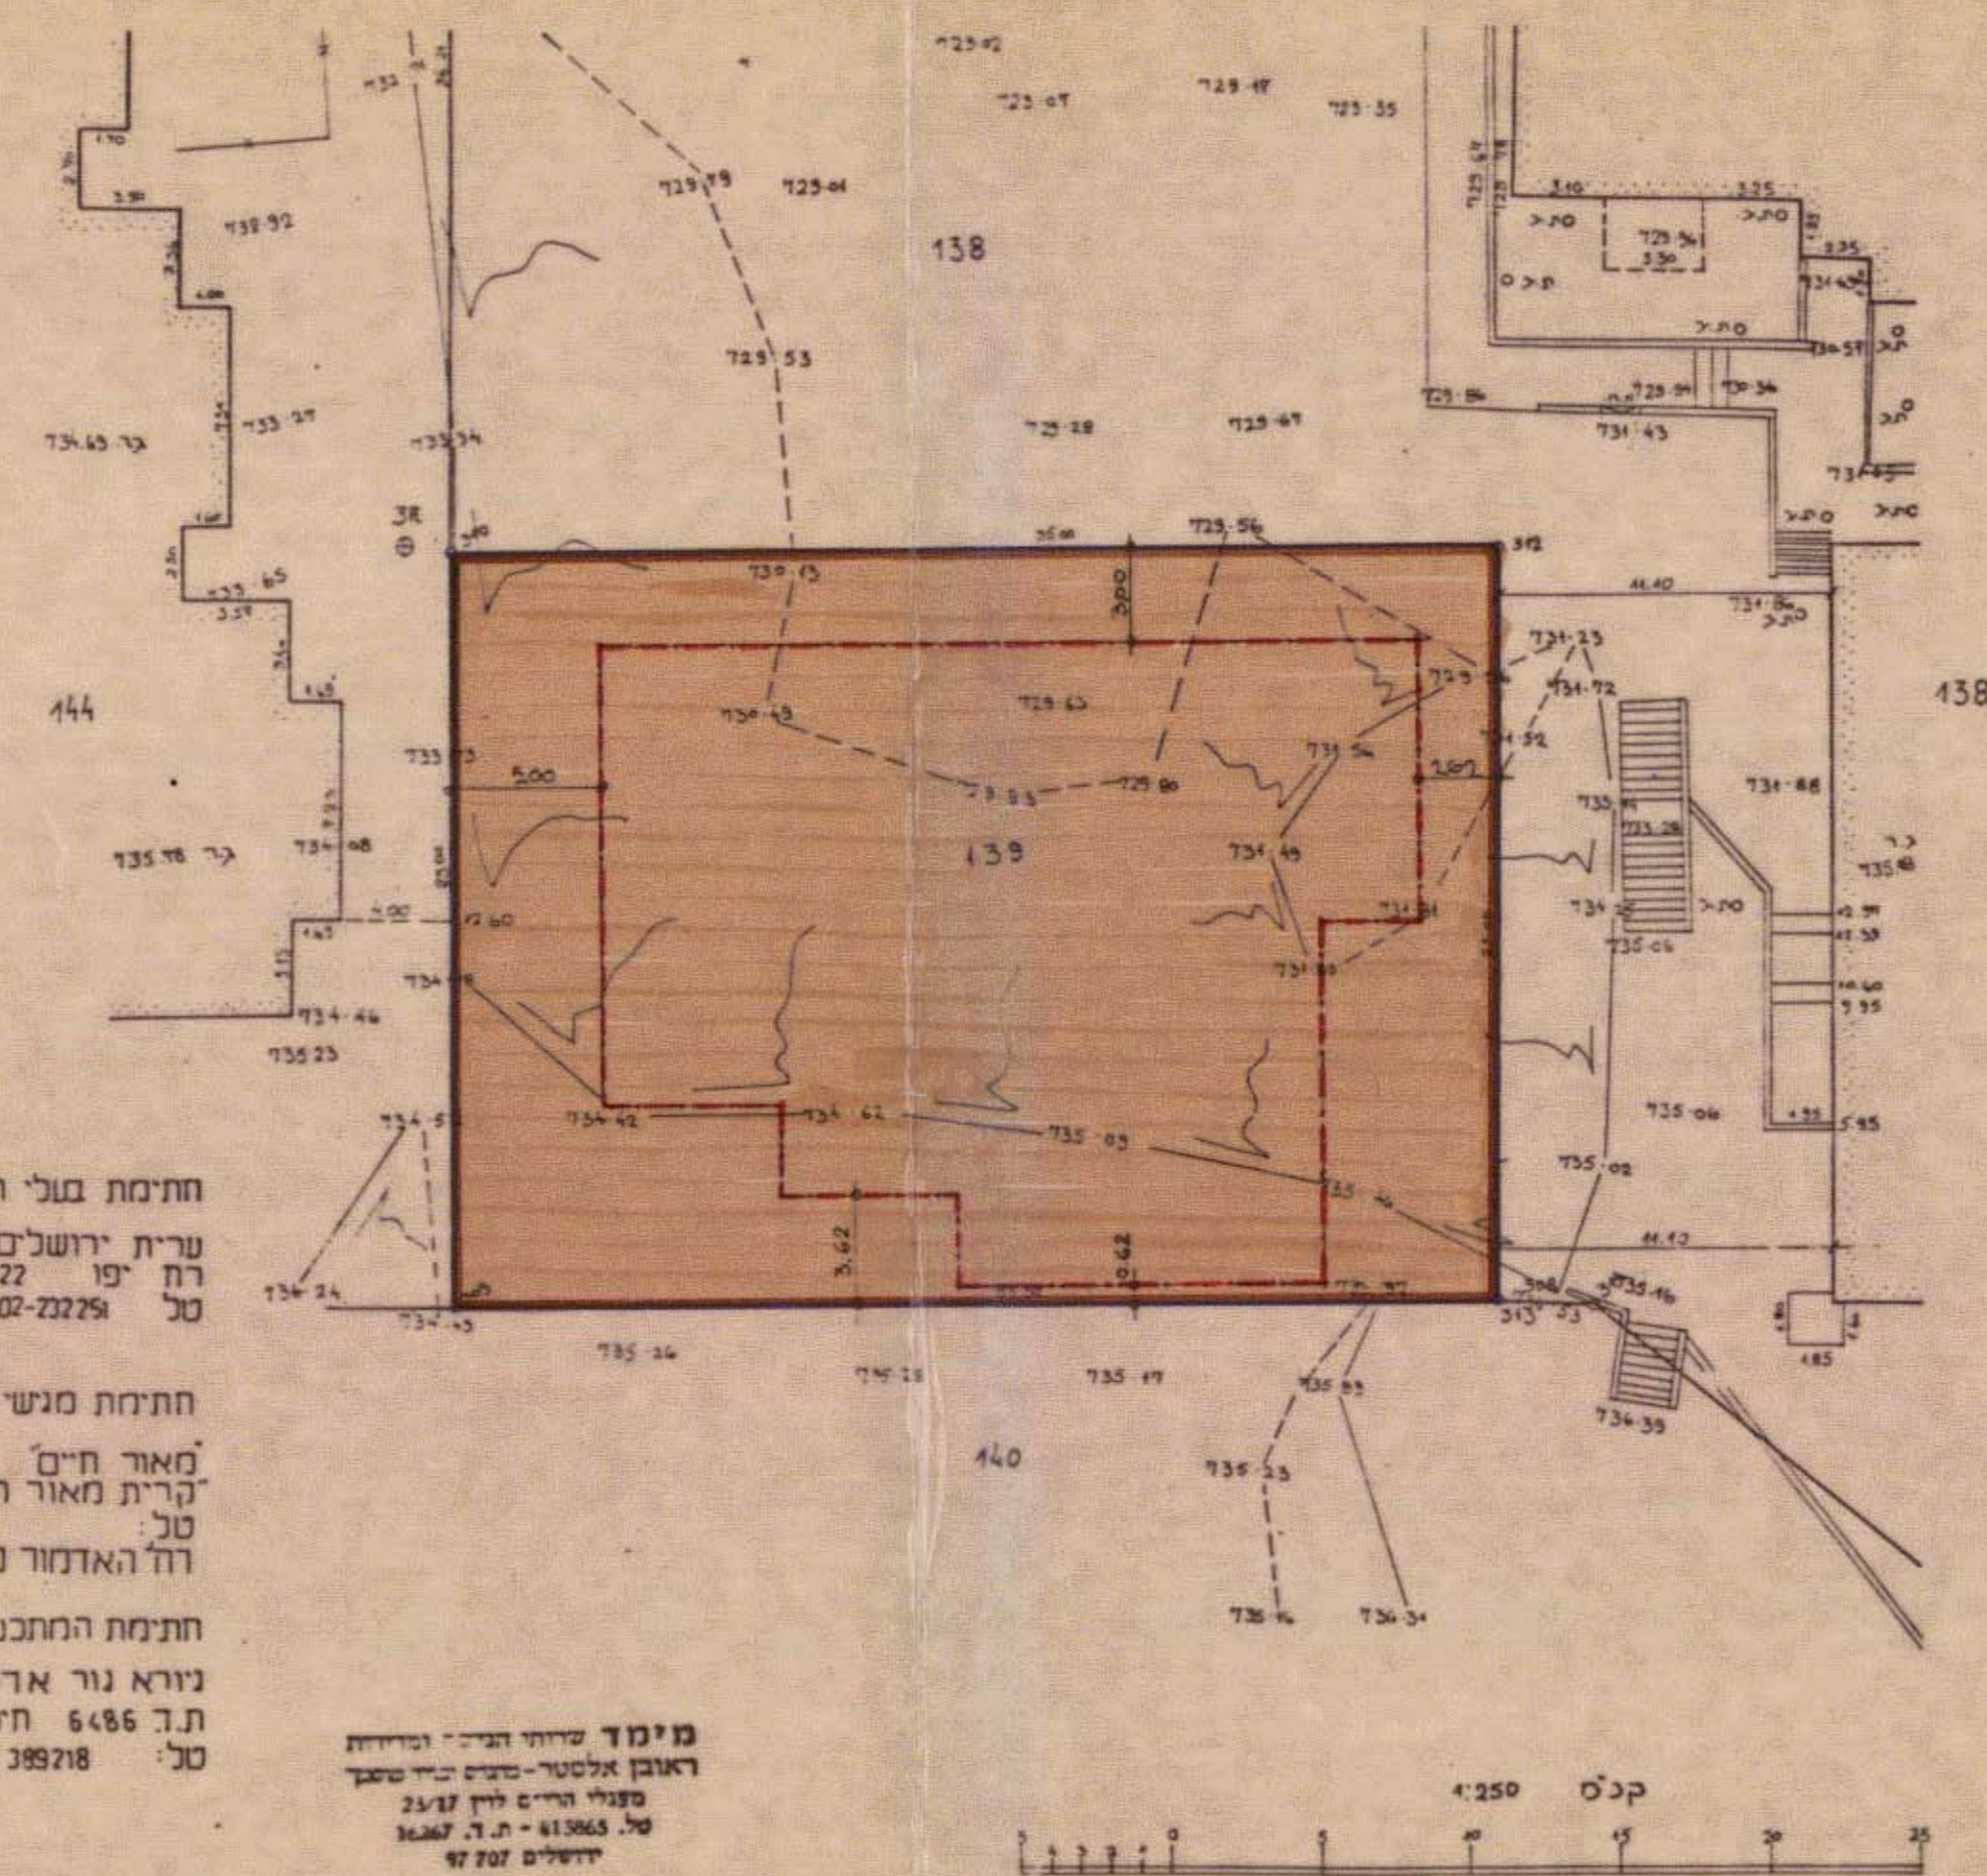

**מרחב תכנון מקומי ירושלים**

**תכנית מס 3748**

שינוי מס' 2/86 לתכנית מס' 1502  
 (שינוי תכנית נותאד מקומית)

תשריט  
 ק.ב.ו. 1:250

משרד הפנים מחוז ירושלים  
 חוק התכנון והבניה תשכ"ח-1968  
**התקרת הבניה**  
 הועדה המקומית לתכנון ולבניה  
 ת"א-ירושלים  
 3.11.87  
 לתקרת הבניה זו עסקמה  
 מנכ"ל תכנון

משרד הפנים מחוז ירושלים  
 חוק התכנון והבניה תשכ"ח-1968  
**אשרת הבניה**  
 הועדה המקומית לתכנון ולבניה  
 ת"א-ירושלים  
 26.6.88  
 3748  
 לאשר הבניה זו עסקמה  
 מנכ"ל תכנון

הועדה המקומית לתכנון ולבניה  
 ירושלים  
 3748  
 20.4.86  
 הליטה נשיבתה חיים  
 ל"ל על שטח התכנית הנ"ל להקדשה  
 ל"ל התנועה הכללית ברח"ה