

# מרחב תכנון מקומי ירושלים

## תכנית מס 3671


שנוי מס 1/86 לתכנית החתאר המקומית לירושלים  
 ימינו מס' 1/86 לתכנית מס' 1358

תשריט  
 ק.ת. 1-250

חם סדורי : ח.י. / א.י. / 78

ירושלים  
 ירושלים  
 ירושלים  
 כרם אברהם (רח' צפניה 9)  
 57  
 30084  
 57  
 57

השטח = 5755 מ"ר

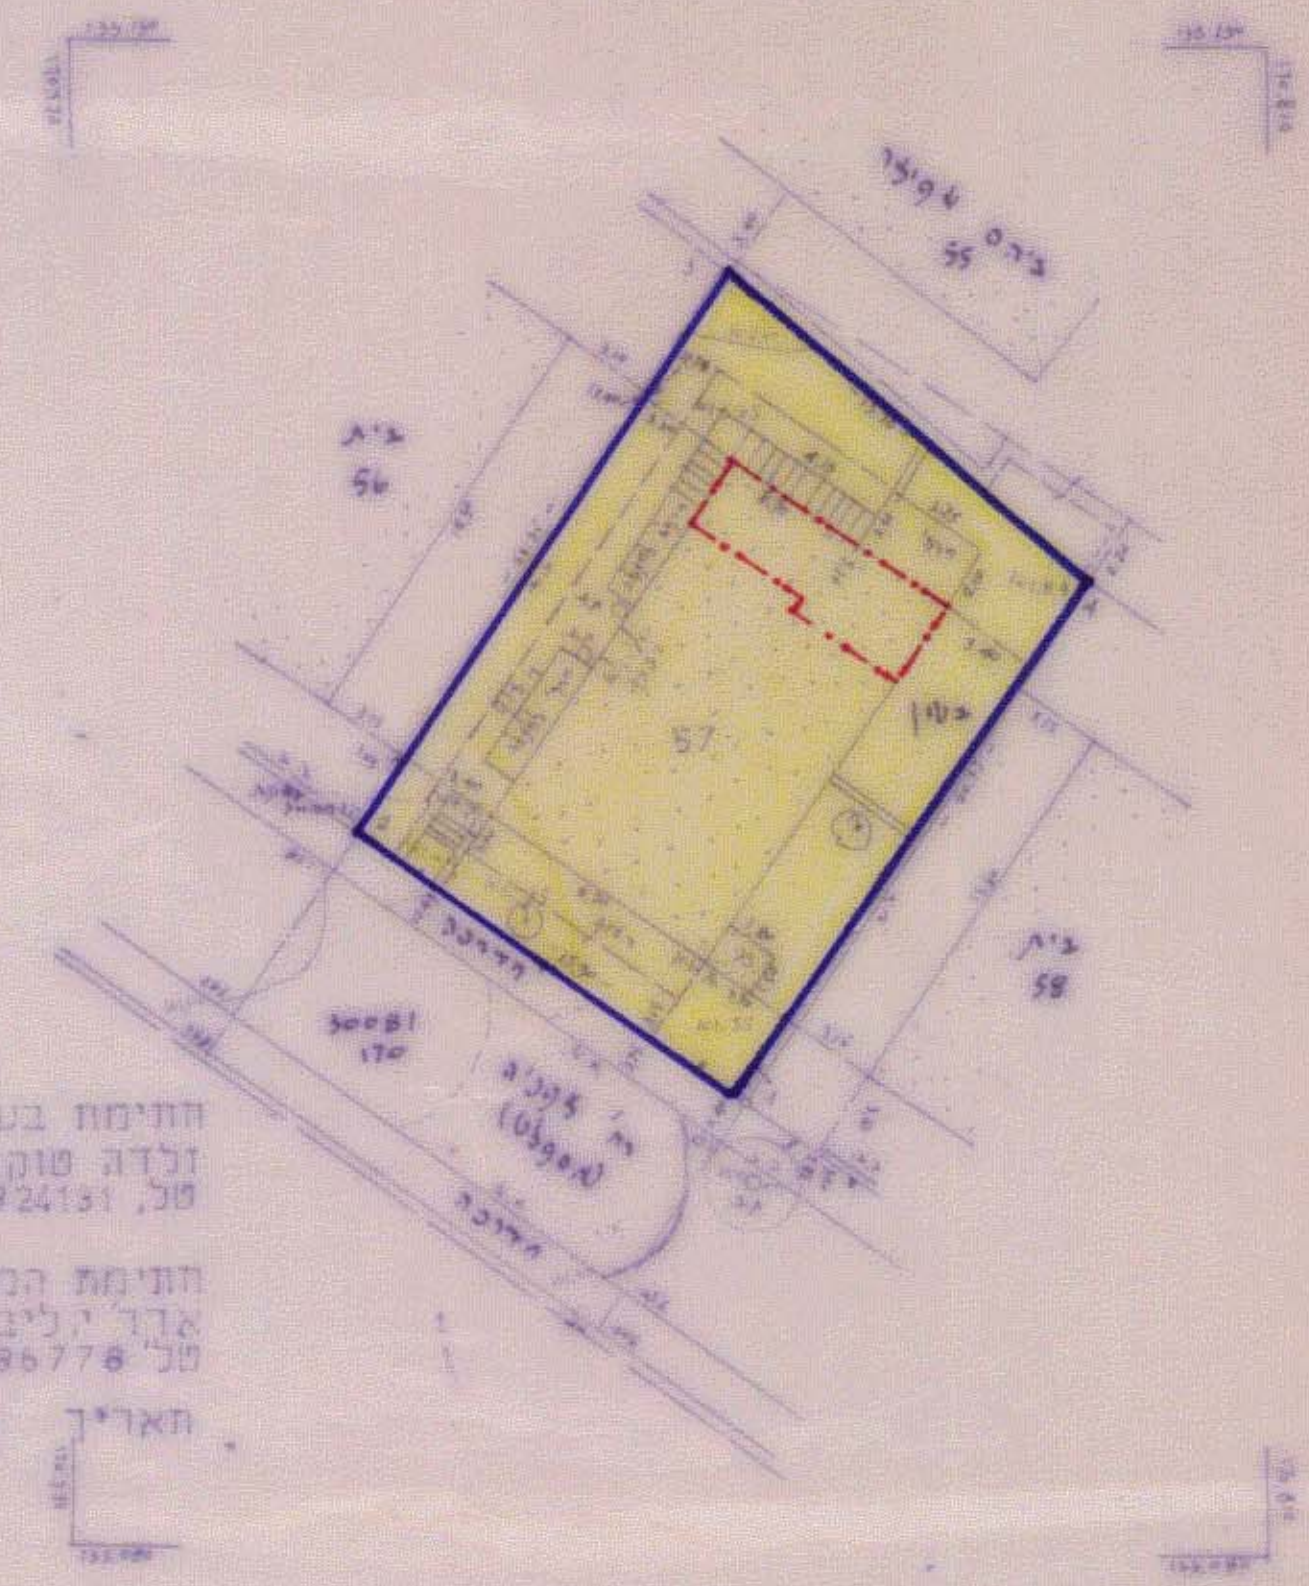


5755 מ"ר  
 חתימת בעל הקרקע ומגיש התכנית -  
 זלדה טוקצ'ינסקי, רח' צפניה 9, י-ם  
 טל' 824131 מיקוד 95477  
 חתימת המתכנן - י.ל.מ.  
 אדר' יליברט, רח' עמוס 14, ירושלים  
 טל' 286778 מיקוד 95506  
 תאריך 7.12.86

הקרה: סגור באופן של מפת ק.ב. 1:250

ק.ת. 1-250

- מקרא -
- גבול התכנית
  - אזור מגורים 3
  - בנין קיים
  - 57 מספר תלקה קיימת
  - קו בנין חדש לתוספת

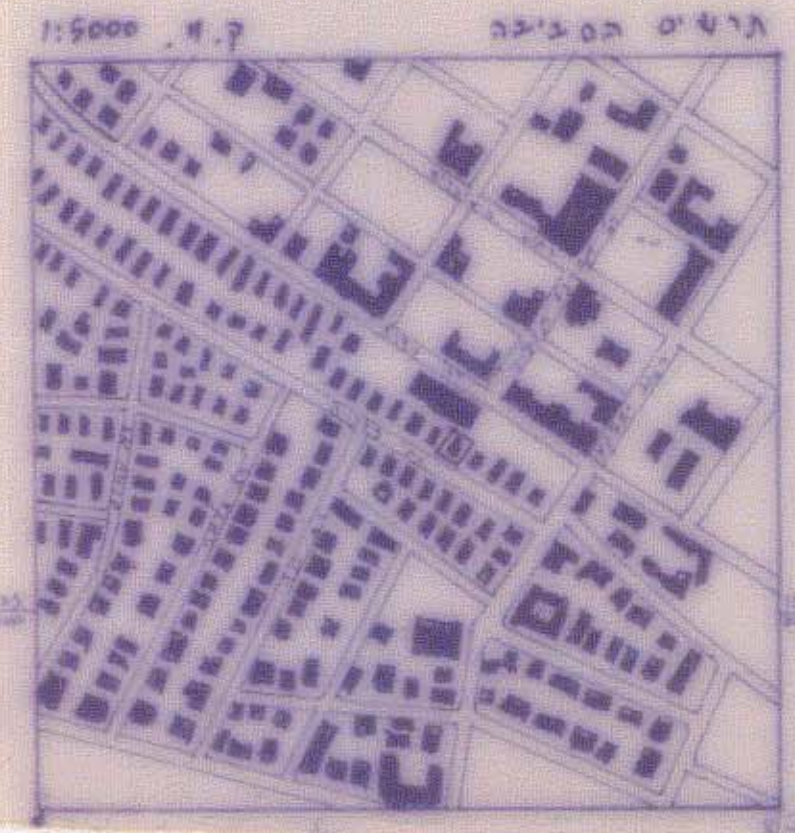

התכנית נרשמה בתאריך 86-11-15  
 ירושלים 15.11.86  
 ח. טרקטן מנהל ומנהל תכנון  
 חתום על-ידי: ח.י.מ.

משרד הערים והתכנון  
 ירושלים  
 תאריך: 16.2.86  
 חתום: י.ל.מ.  
 5.8.86  
 3671

הוצעה המקומית לתכנון ולבניה  
 ירושלים  
 3671  
 חתום: י.ל.מ.  
 16.2.86

הוצעה המקומית לתכנון ולבניה  
 ירושלים  
 חתום: י.ל.מ.  
 3/7/86

כשיון מס' 166