

# מרחב תכנון מקומי ירושלים

## תכנית מס' 3992

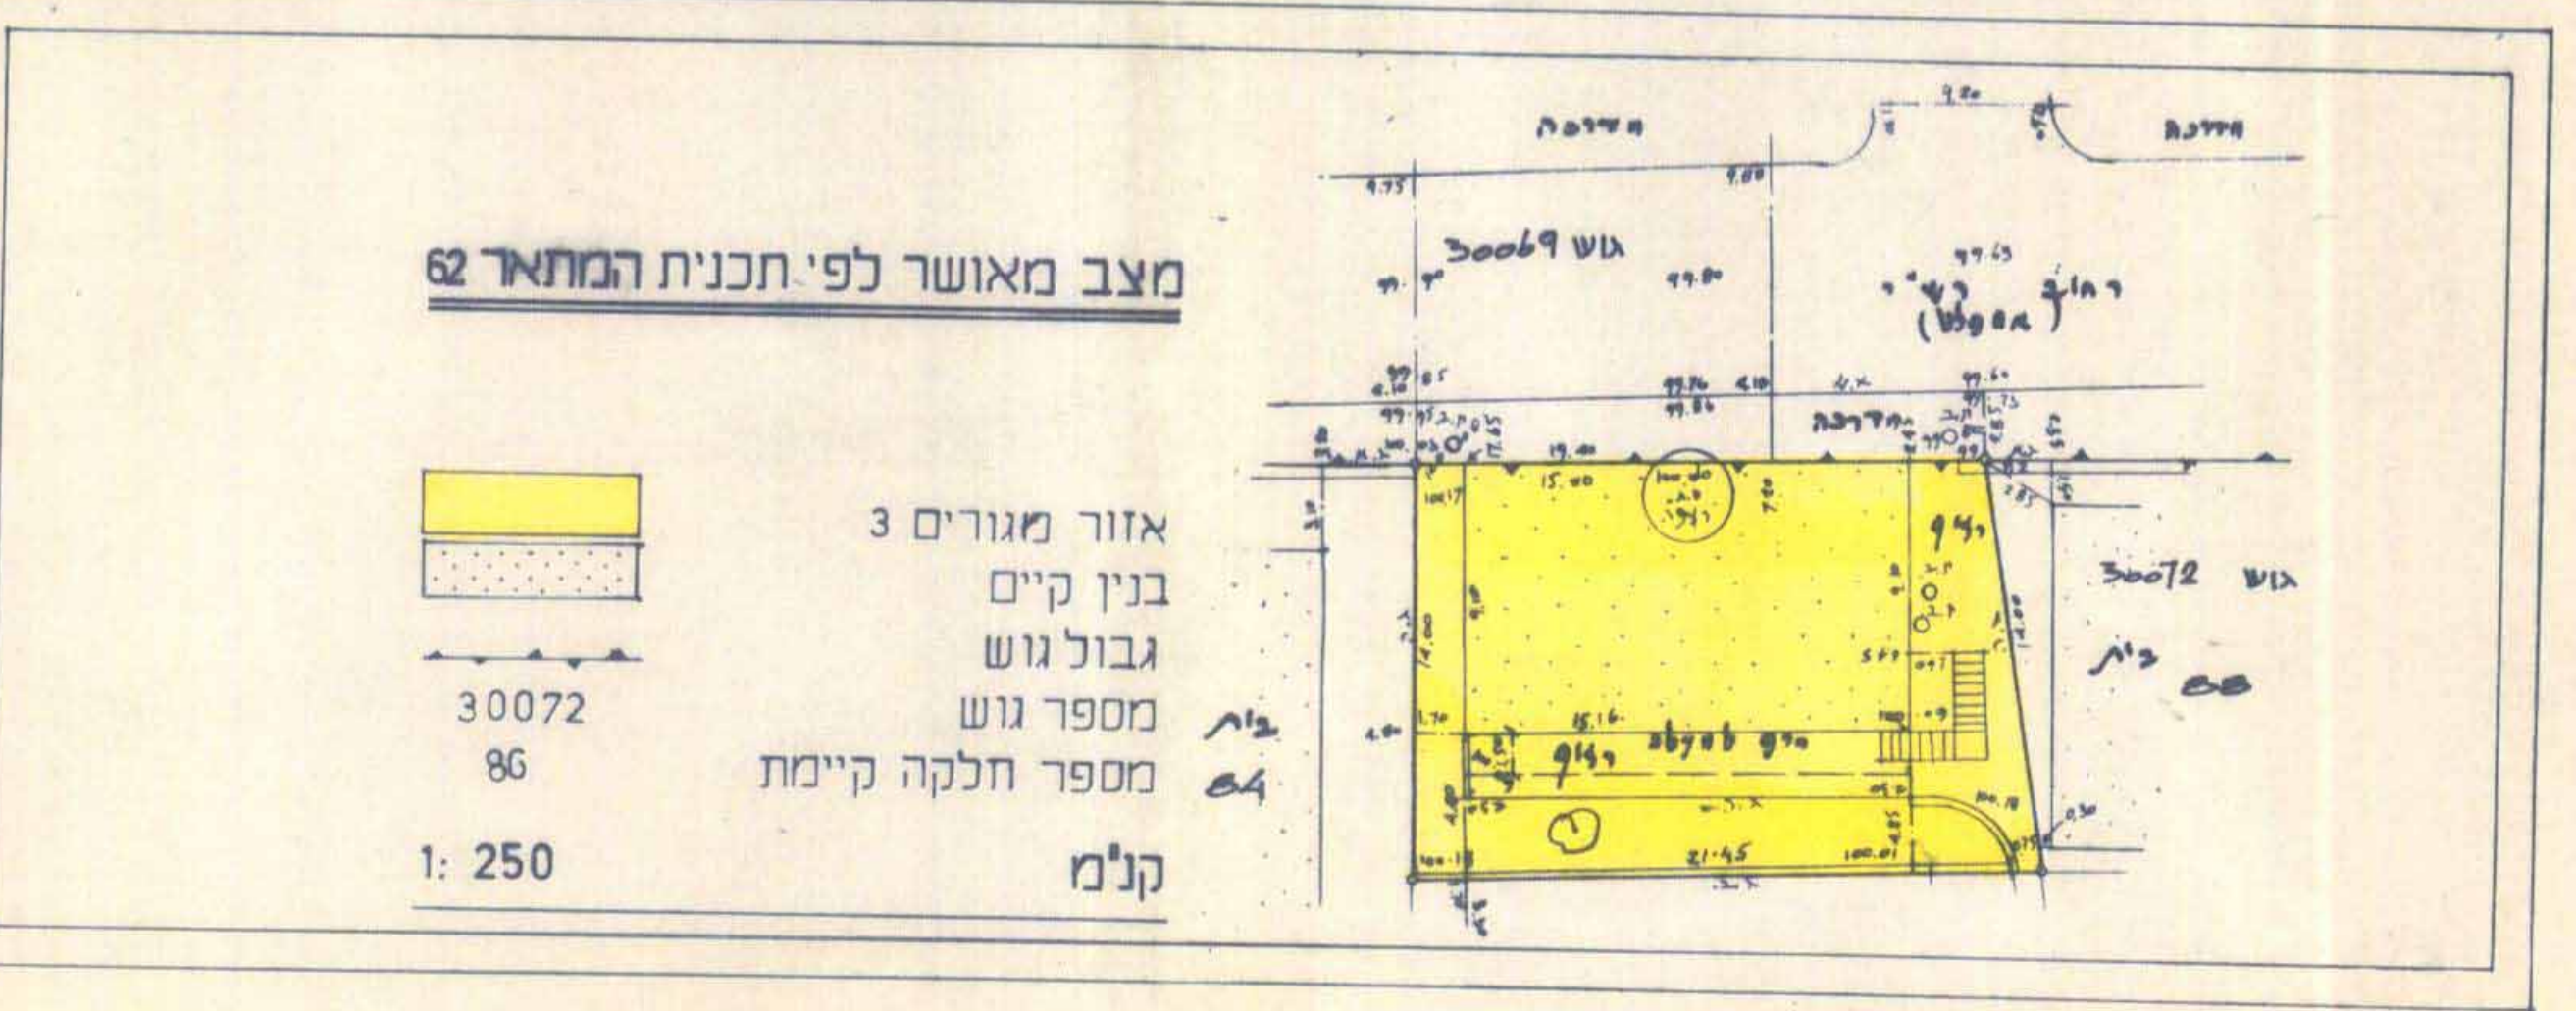
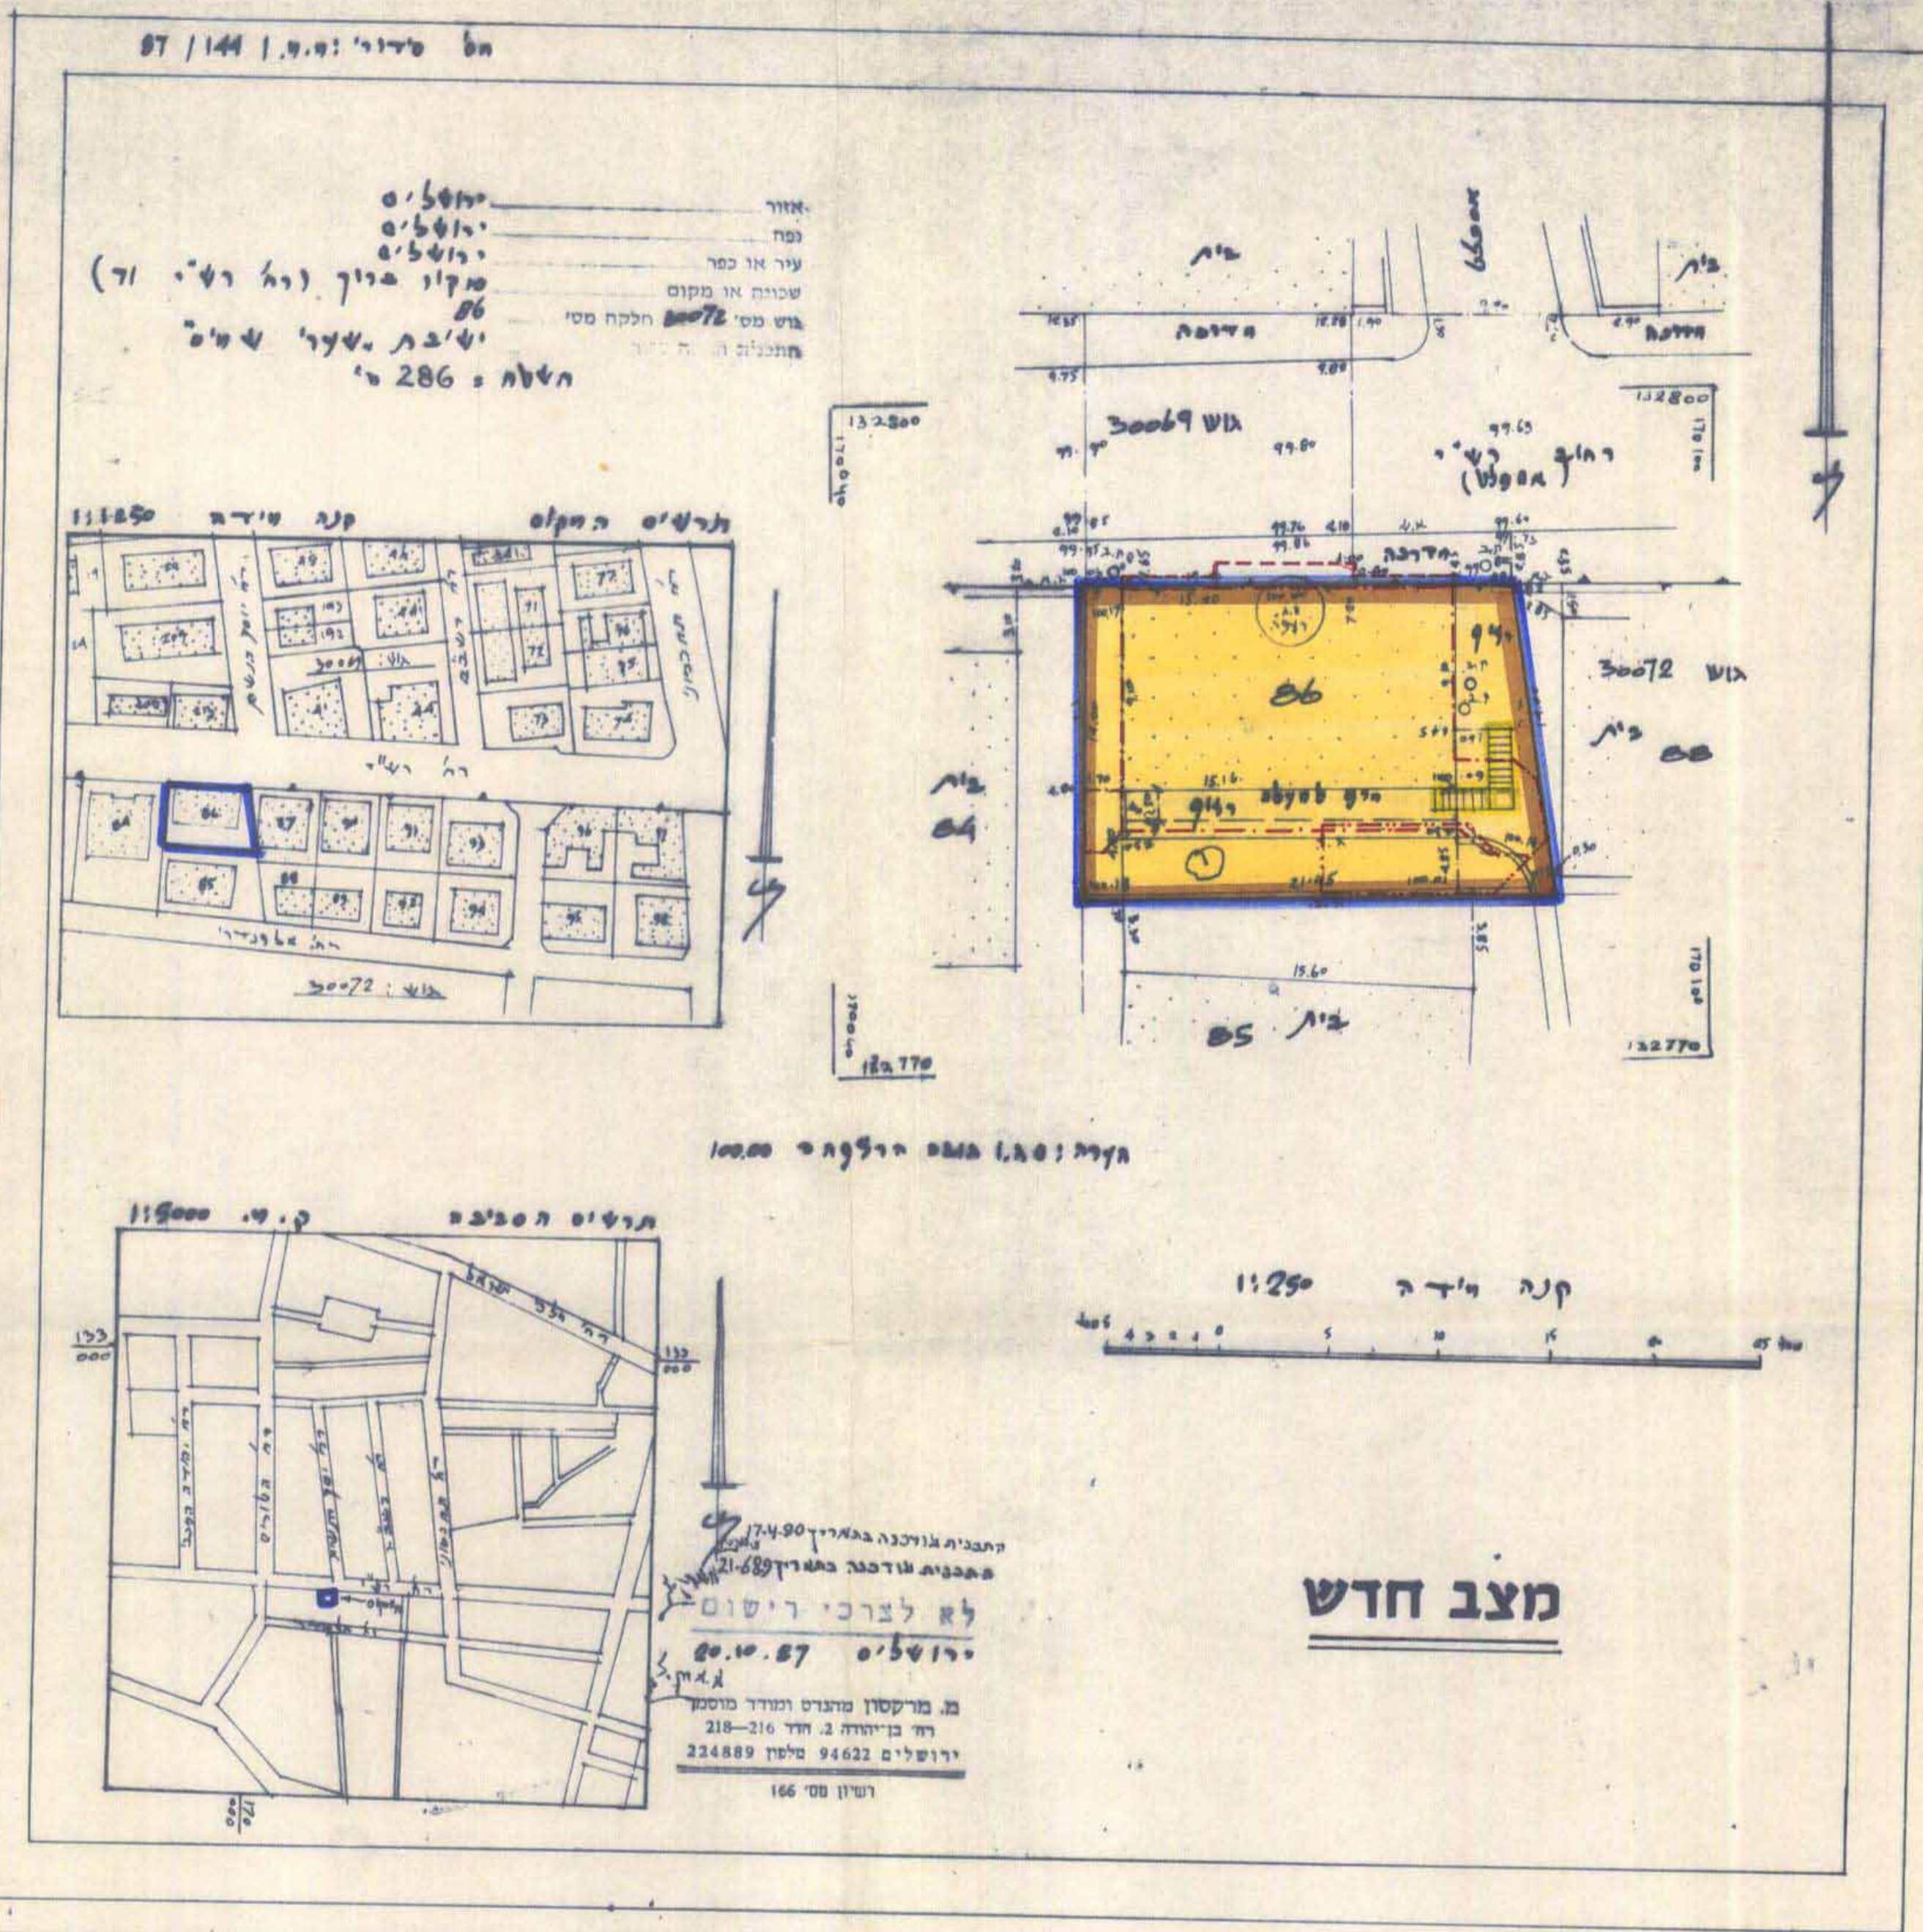
שינוי מס' 54/88 לתכנית המתאר המקומית לירושלים

משרד הנגישות והתעבורה  
 חוק התכנון והבניה תשכ"ח-1965  
**הפקדת התכנית מס' 3992**  
 הועדה המחוזית לתכנון ולבניה החליטה  
 ביום 10.12.89 להפקיד את התכנית.






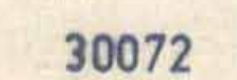
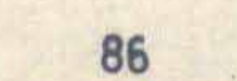
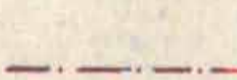
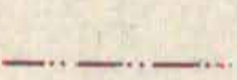
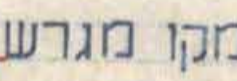
הועדה המקומית לתכנון ולבניה  
 ירושלים  
 תכנית מס' 3992  
 החליטה בשיבתה מס' 9.5.89  
 להבליץ על אשר התכנית תביל להפקדה  
 כללי התנאים הכלולים בדו"ח  
 מקדם העיר  
 יושב ראש

**תשריט**  
 משרד הנגישות והתעבורה  
 חוק התכנון והבניה תשכ"ח-1965  
**תשריט תכנית מס' 3992**  
 הועדה המחוזית לתכנון ולבניה החליטה  
 ביום 23.10.89 לאשר את התכנית.  
 יורי הועדה המחוזית

תשריט 3992 שער העיר



### מקרא

-  גבול התכנית
-  שטח למוסד
-  בנין קיים
-  מדרגות להריסה
-  גבול גוש
-  מספר גוש 30072
-  מספר חלקה קיימת 86
-  קו בנין חדש
-  קו בנין למקלט תת קרקעי
-  קו מרפסת וגג בולטים מקו מגרש

חתימת בעלי הקרקע ומגיש התכנית

ישיבת'שער השמים' ללימודי תורת הנגלה והנסתר  
 רח' דשב"ם 13, תל' ירושלים 91001  
 טל. 02-234 667

חתימת המתכנן

דוד קאסוטו  
 אדריכלות ובנין ערים בע"מ  
 רחוב ארלוזורוב 8 ירושלים 92266  
 טלפונים 02-634 682, 664 967

תאריך: 26.3.1990



דוד קאסוטו  
 אדריכלות ובנין ערים בע"מ  
 רחוב ארלוזורוב 8 ירושלים 92266  
 טלפונים 02-634 682, 664 967