

מרחב תכנון מקומי ירושלים
 תכנית מס' 4032
 שינוי מס' 1/89 לתכנית מס' 8311
 (שינוי תכנית מתאר מקומית)


תשריץ
 ק.ט. 1:250

משרד הפנים מחוז ירושלים
 תוק התכנון והתשתית-1985
 אישור תכנית מס' 4032
 הועדה המחוזית לתכנון ולבניה החלטת
 ביום 5-2-90 לאחר את התכנון


משרד הפנים מחוז ירושלים
 תוק התכנון והתשתית-1985
 הפקדת תכנית מס' 4032
 הועדה המחוזית לתכנון ולבניה החלטת
 להפקיד את התכנון
 18.9.89 יו"ר יוני 1990

התורה המקומית לתכנון ולבניה
 ירושלים
 4032
 24.9.89
 החליטה בוועידת מיום
 להחליט על אשור התכנית הגיל ולפקדה
 לפי התנאים הכלולים בדוח
 המבקר והתורה
 יו"ר

אזור: ירושלים
 מספר: ירושלים
 שטח או סוקסס: ירושלים
 גוש מס' 76
 התכנית והמספר עבור: אברהם שאגלי
 השטח: 348 מ"ר

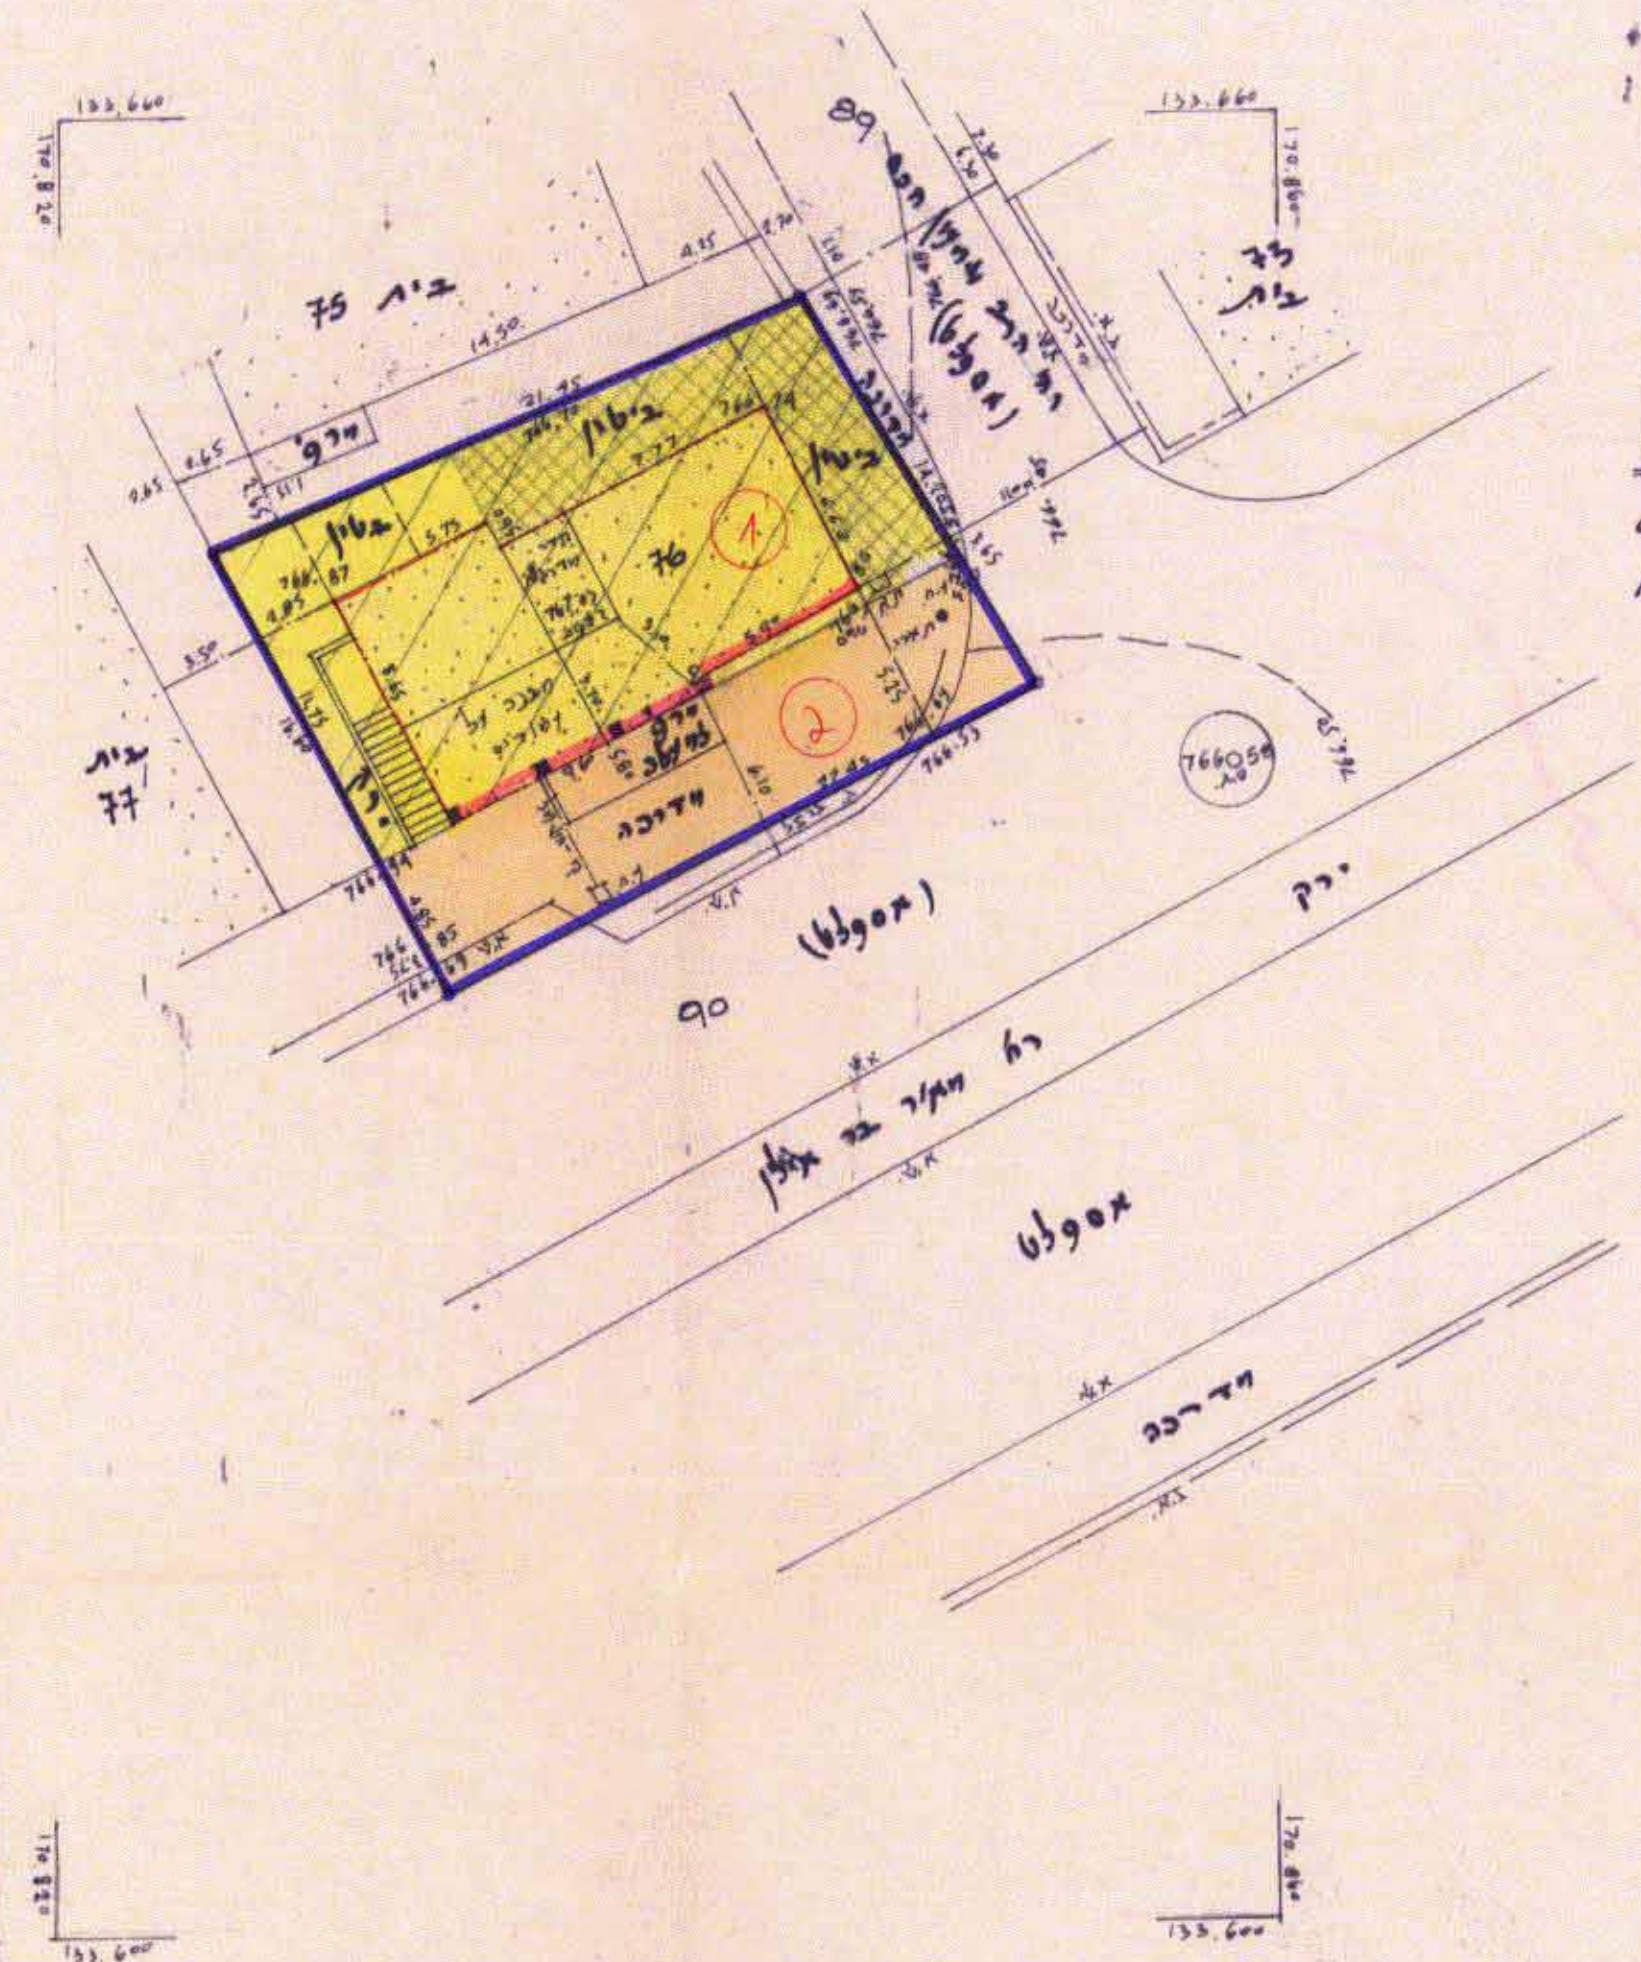

הקנה: סגן גובב על תמ ג'וב 766.58

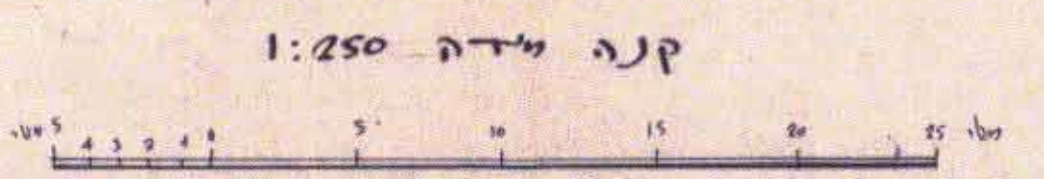

שכלת אזור ומלוקה מתוך


מספר קיים	מספר חדש	שטח קיים	שטח חדש	הפרש	מספר קיים	מספר חדש
30104	76	348	239	109	1	1
					2	2
		348	109	109		

אז ההקדה: סה"כ הפרשיות ליצור בגבולות התכנית מס' 4032 15 הם כ- 109 מ"ר שגם כ- 32% משטח התכנית.
 ב: אין ס. מרקסון מודד מוספר וסגן מטה מאגר בצה כי הקטוב השטחים שבגבול אזור ותלוקה בכונים בדקתי החשוב פלנימטרית

זווד מוספר: 646.88
 תאריך: 2-3-90
 תאריך: 4-9-90

- מקרה:
 גבול התכנית
 דרך קימת או מאשרת
 אזור מוגנים ס מיוחד
 חצית מסורת
 חניה פדטית
 גבון קים
 מספר גוש 30104
 מספר חלקה קימת 76
 מספר אגדש חדש 1
 קו גבון חדש

תחום תכנון: קנה חדר 5000

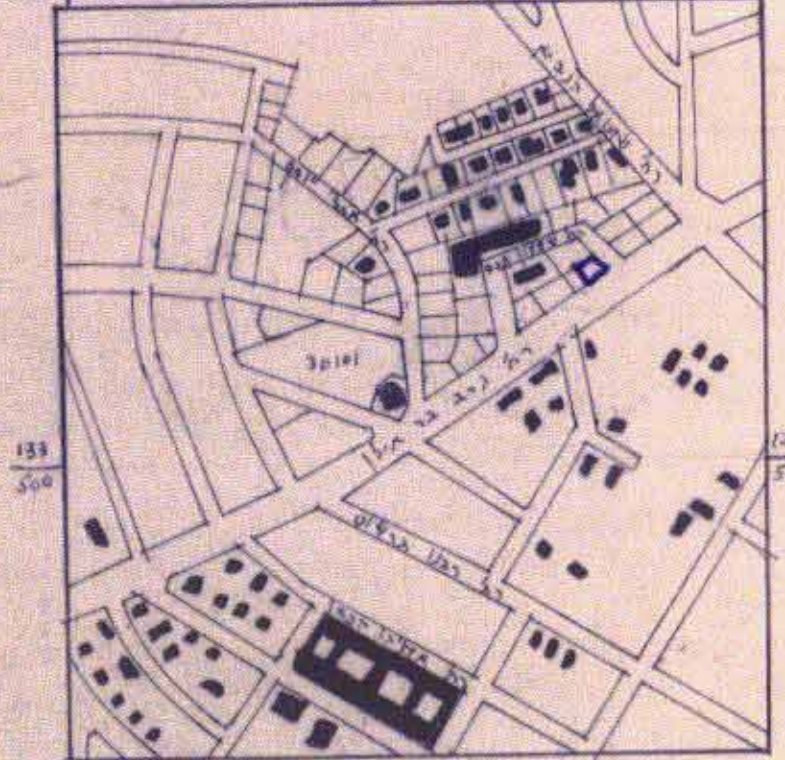

התכנית נודכנה בתאריך 2.9.90
 לא לצרכי רישום
 ירושלים 1.11.88
 מ. מוריסון מנהל תעודת מוספר
 רח' ברייתה 2, חדר 218-216
 ירושלים 94623 טלפן 224889
 רשות מס 166

תחום אזורי תכנון ומספר ומושג תכנית:
 יום יסדי דה בד אילן 6 ים על 81965 81965 591466 טיקוד 96348
 תחום תכנון ומספר ומושג תכנית:
 יום יסדי דה בד אילן 6 ים על 81965 81965 591466 טיקוד 96348
 תאריך: 13.9.90