

חוק התכנון והבניה, תשכ"ה-1965
הועדה המקומית לתכנון ולבניה
מחוז ירושלים
התכנית מס' 360/א
תאריך: 19.10.99
שטח: 10,619 מ"ר
מספר חלקה: 63
מספר חלקה: 63
מספר חלקה: 63

מרחב תכנון מקומי

תכנית מס' הל/מק/293
אשרור תכנית מס' 360/א
שטח: 10,619 מ"ר
מספר חלקה: 63
מספר חלקה: 63
מספר חלקה: 63

מחוז ירושלים
נפה ירושלים
מועצה מקומית מבשרת ציון

גוש: 30367
חלקה: 63

יזום ומגיש התכנית: מרטי צמח
כתובת: רחוב הגפן 12 מעוז ציון א'
טל': 5341010



בעל הקרקע: מנהל מקרקעי ישראל
טל': 02-5345096

אדריכל: עובדיה שמואל, ת.ד. 3657
מבשרת ציון 90805
טל': 02-5345096

עובדיה שמואל
אדריכל
טל': 02-5345096
Architect
OVEDIA SHAMUEL



מקרא:	סימון
אזור מגורים 5	
גבול תכנית	
גבול מגרש חדש	
קו בניין	
בניין קיים	
מס. מגרש קיים: מאושר	63
מס. מגרש חדש	63
גבול מגרש קיים	

מחוז: ירושלים
נפה: ירושלים
מקום: מעוז ציון
גוש: 30367
ת.ב.ע: מ"מ/360
חלקה: 63
שטח: 10,619

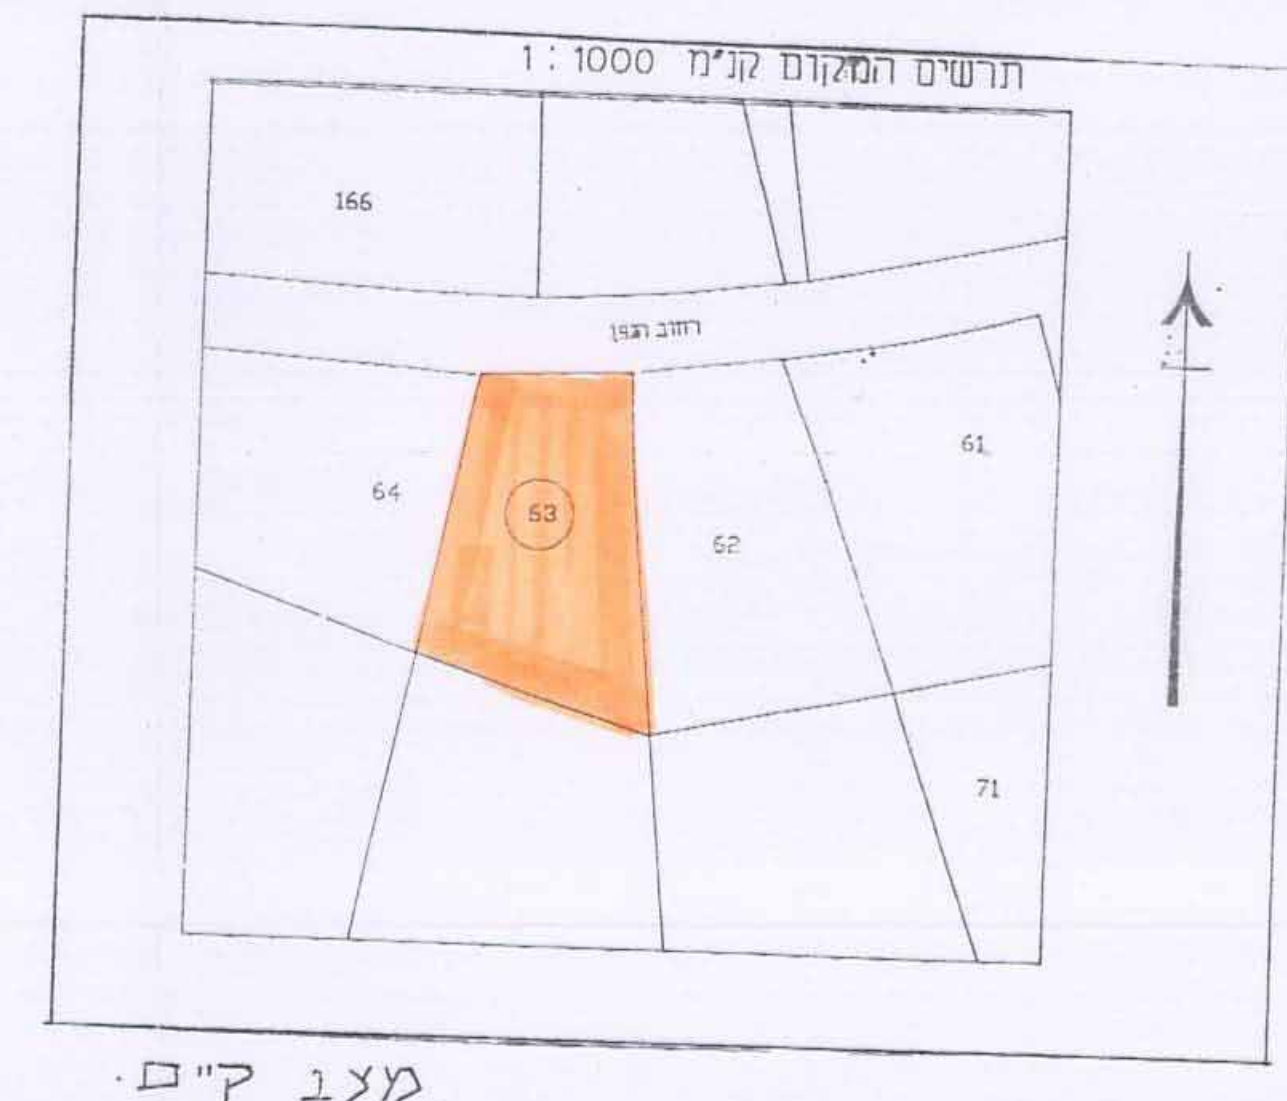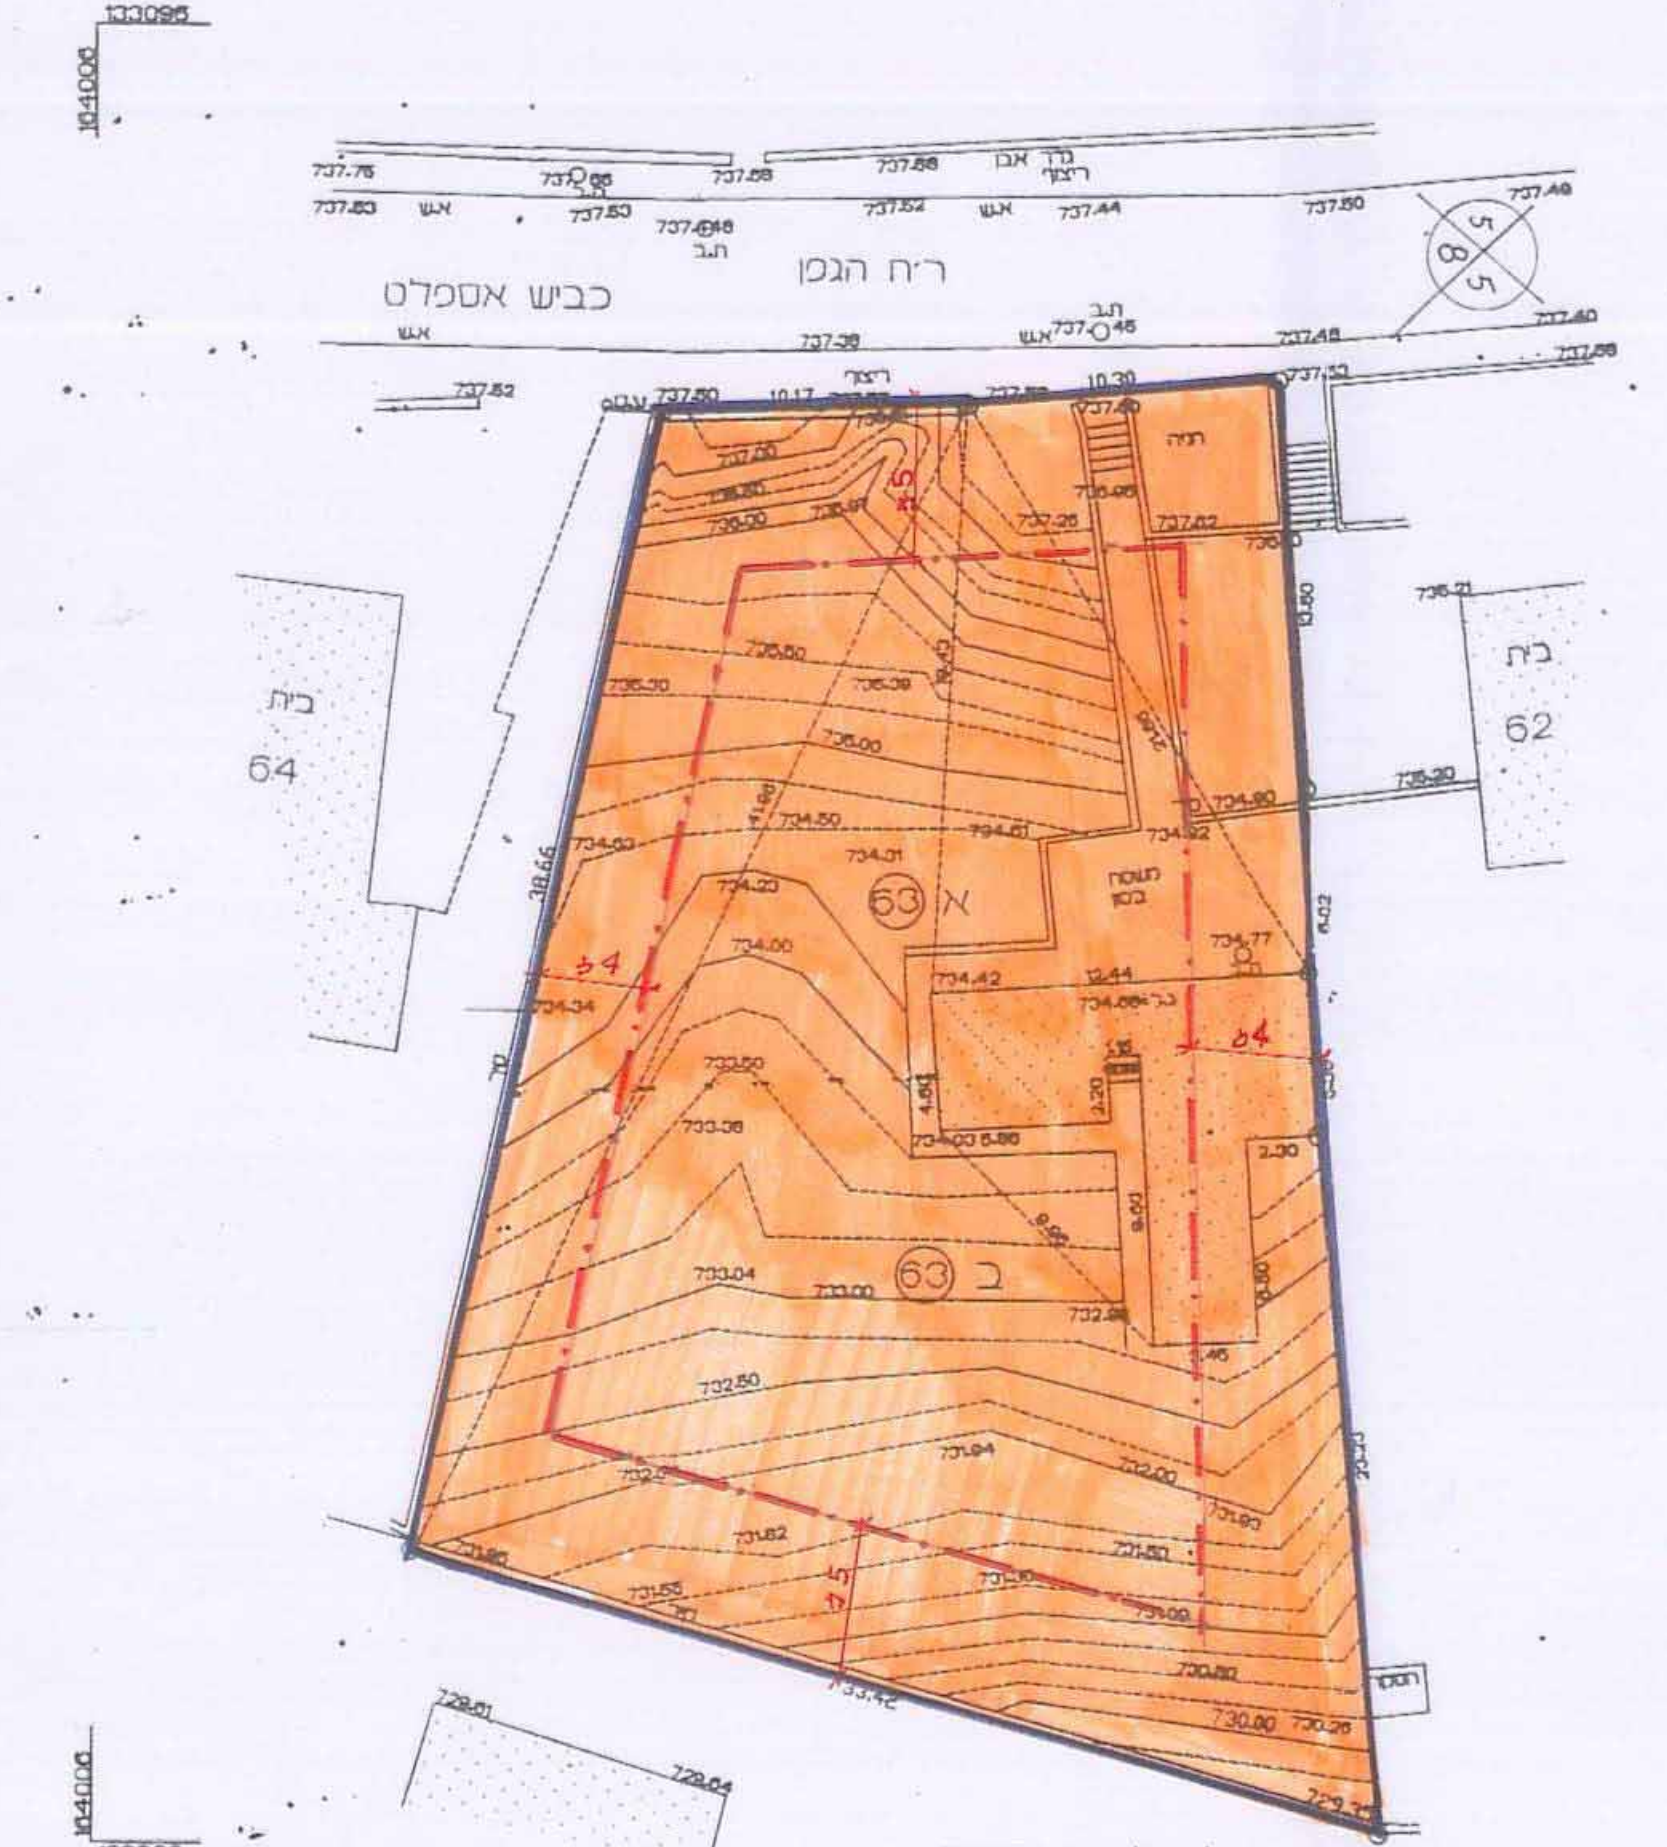

לא לצרכי רישום
21.10.99
מלב ק"ב
ק.מ. 1:250

מחוז: ירושלים
נפה: ירושלים
מקום: מעוז ציון
גוש: 30367
ת.ב.ע: מ"מ/360
חלקה: 63
שטח: 10,619

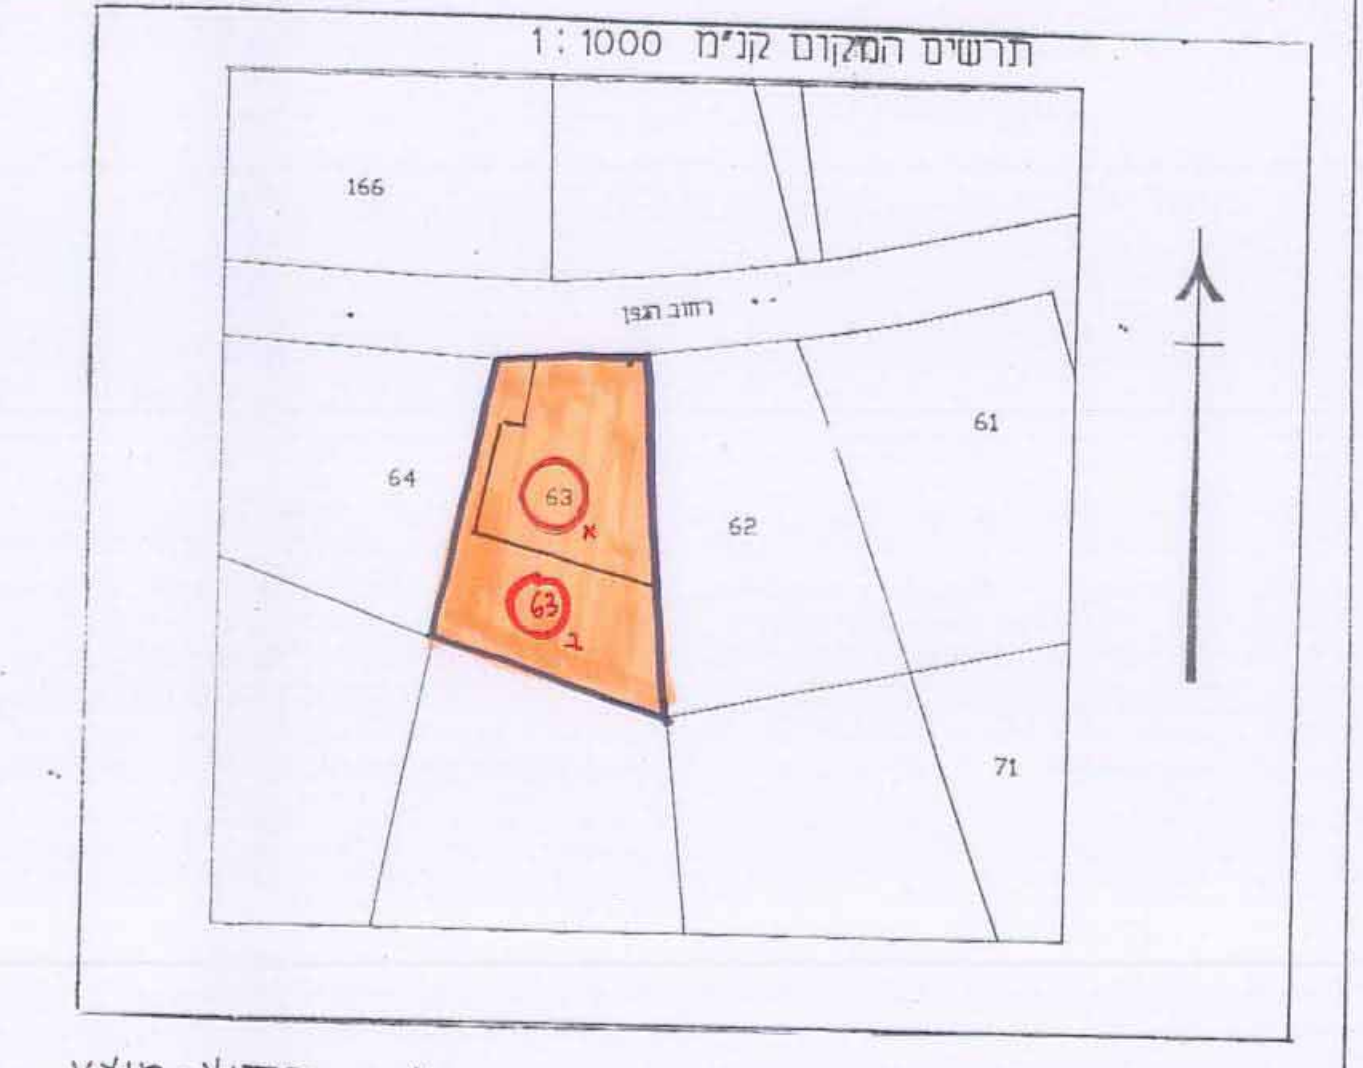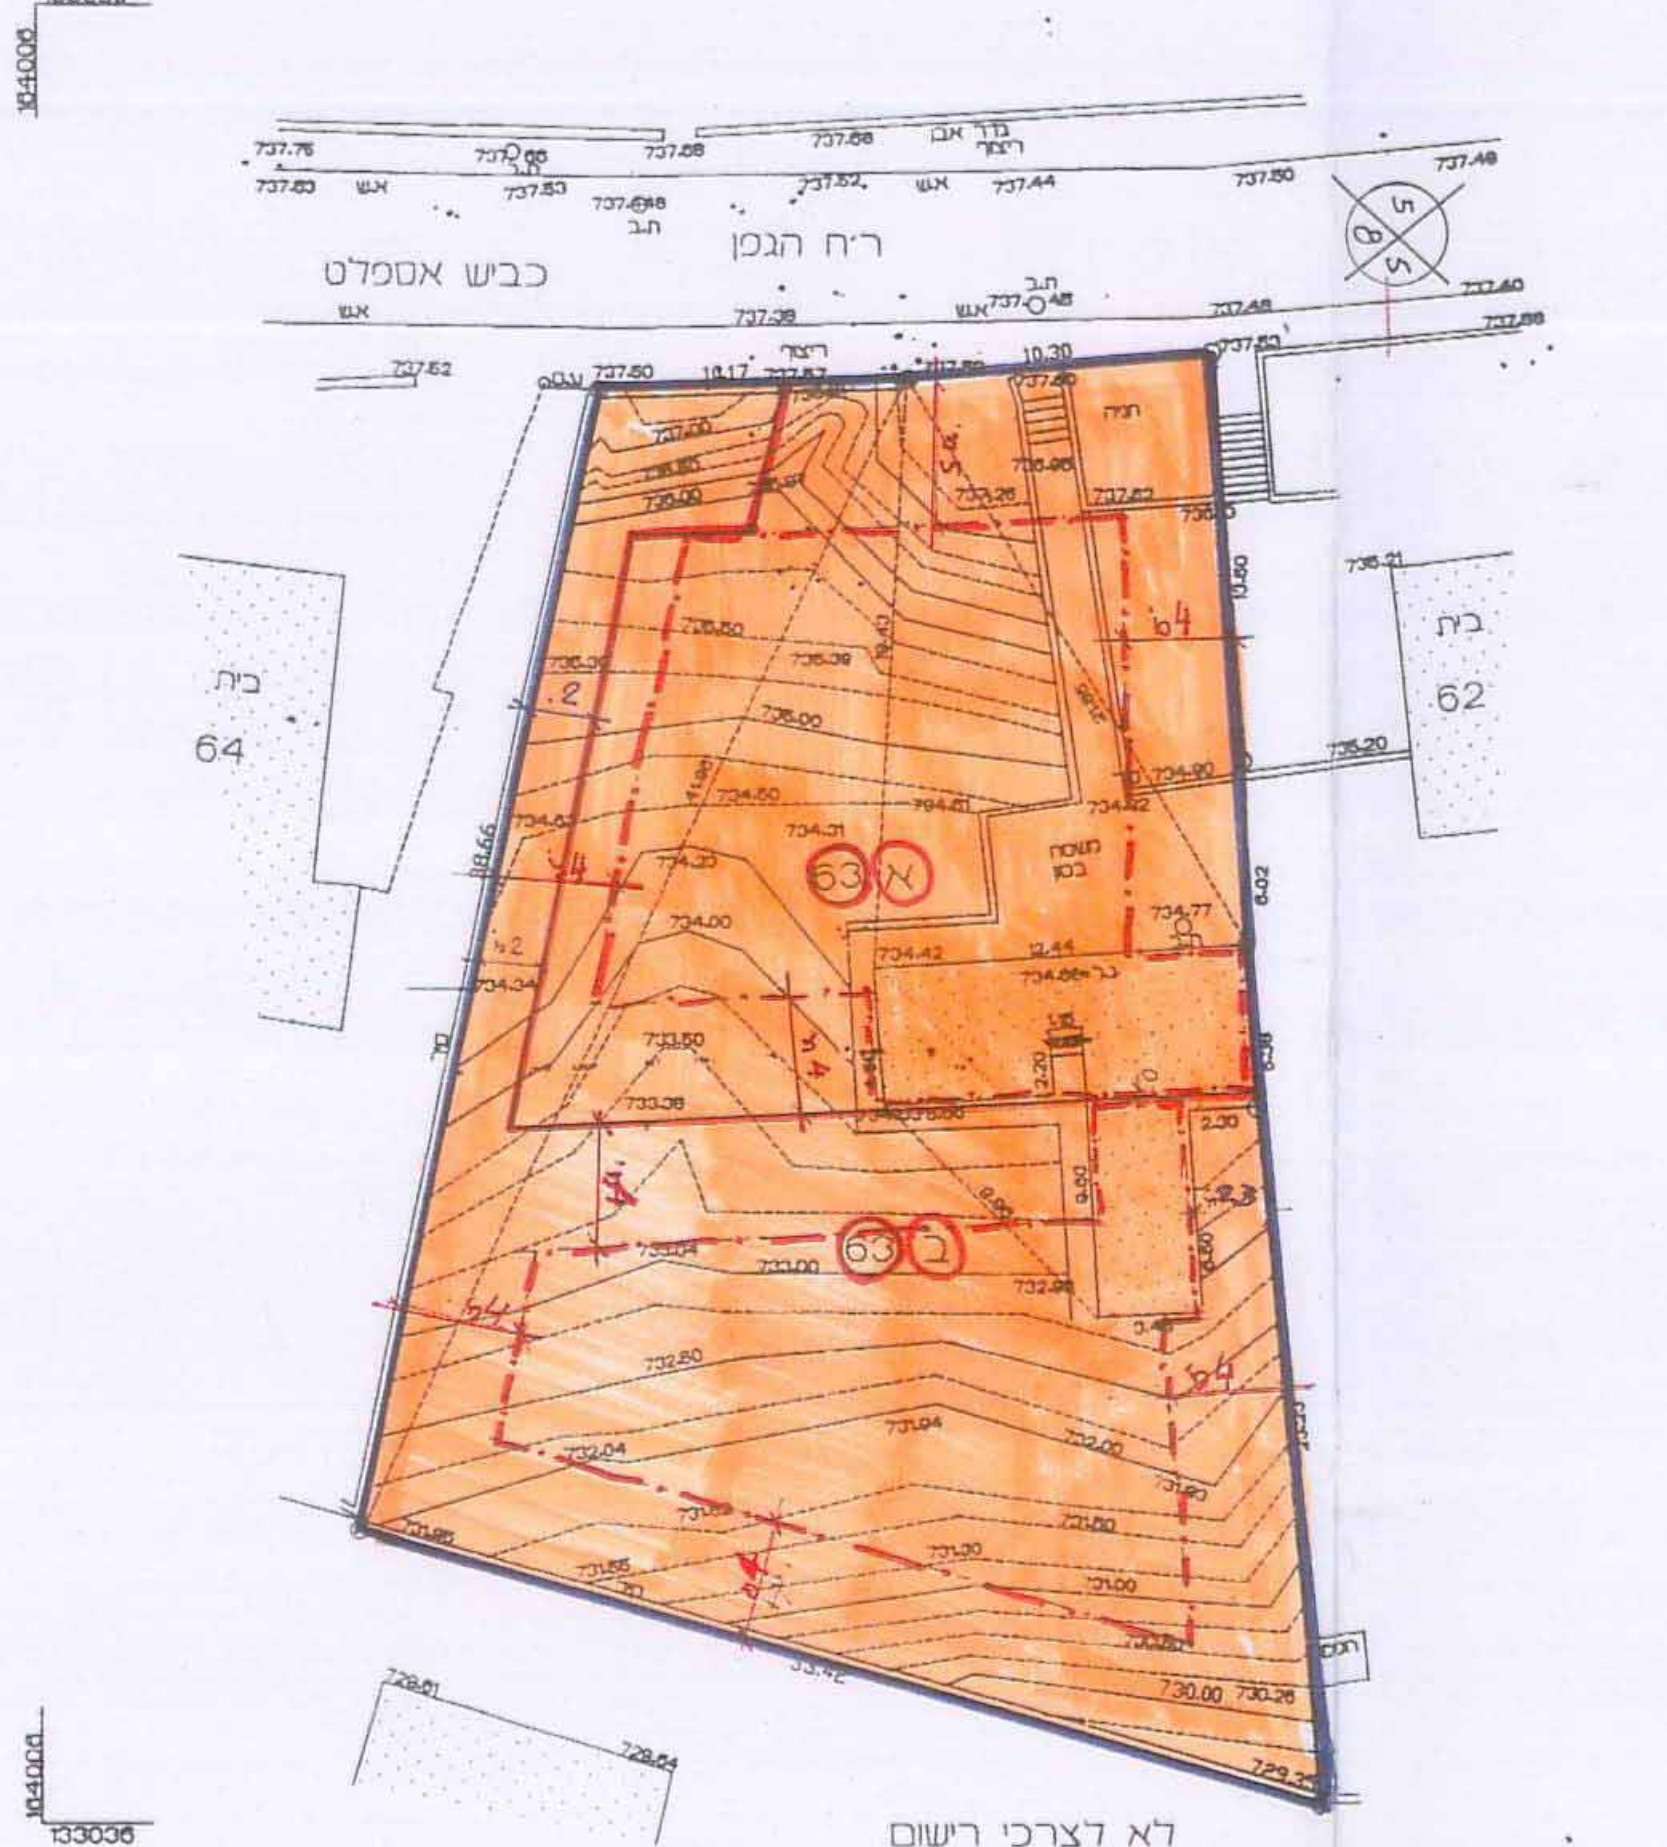

לא לצרכי רישום
21.10.99
מלב חדש-מוצא
ק.מ. 1:250

מספר הגוש	מספר חלקה	שטח	דגור	שטח בניה	מספר מגרש	שטח	יעוד	שטח בניה
30367	63	1118	אזור מגורים 5	35 %	63	500	אזור מגורים 5	35 %
30367	63	1118	אזור מגורים 5	35 %	63	500	אזור מגורים 5	35 %

טבלת חלוקה חדשה:

א. אני יוצא
ב. המספרים של המגרשים החדשים נרשמו בטווח אדום, לכל העיגול
את ההעברה יש לרשום בהחלטת הסבל.
תאריך: 21.10.99
חתימת המורד: