



שטח תכנון עיר ירושלים
 תכנית בגין ערים מפורטת מס' 1072
 פתוח שטח החלקות 84, 80 בגוש 30106
 ברחוב שמואל הגביא

ק.מ. 250 / 1

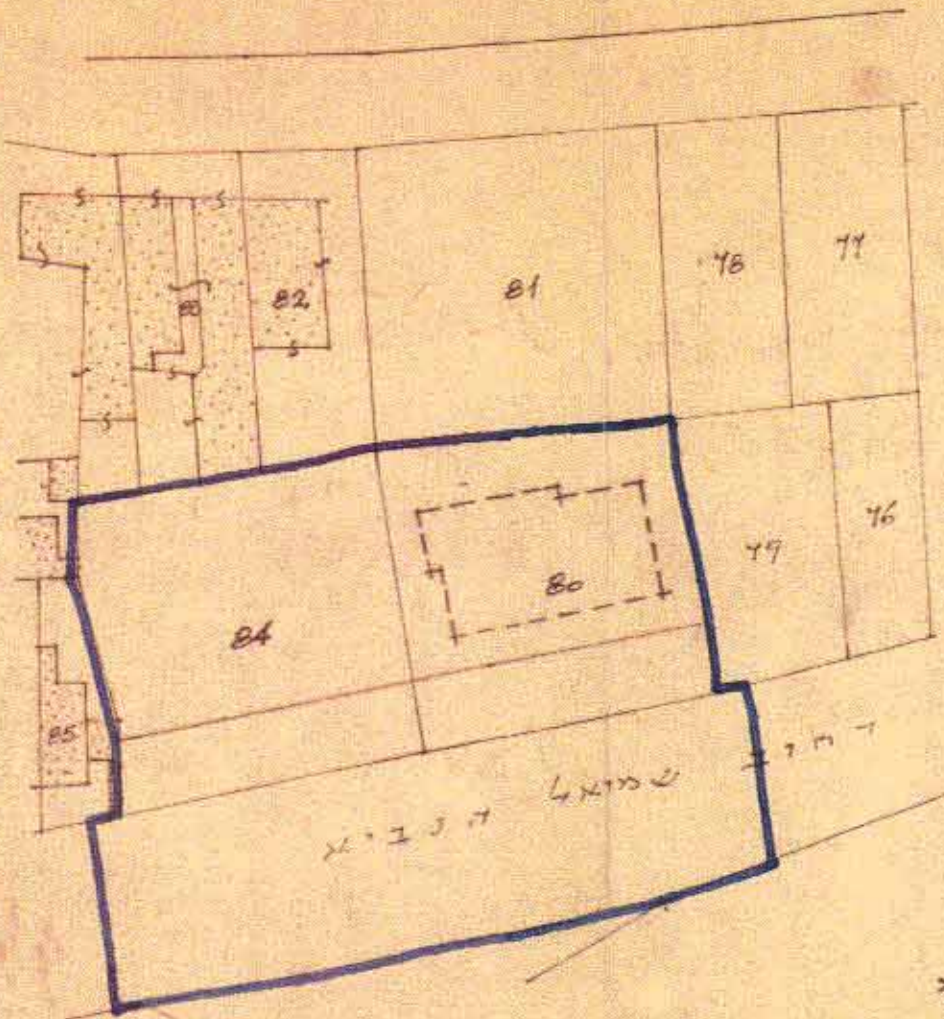

ת.ר.ש.י.מ. המקום
 1:625

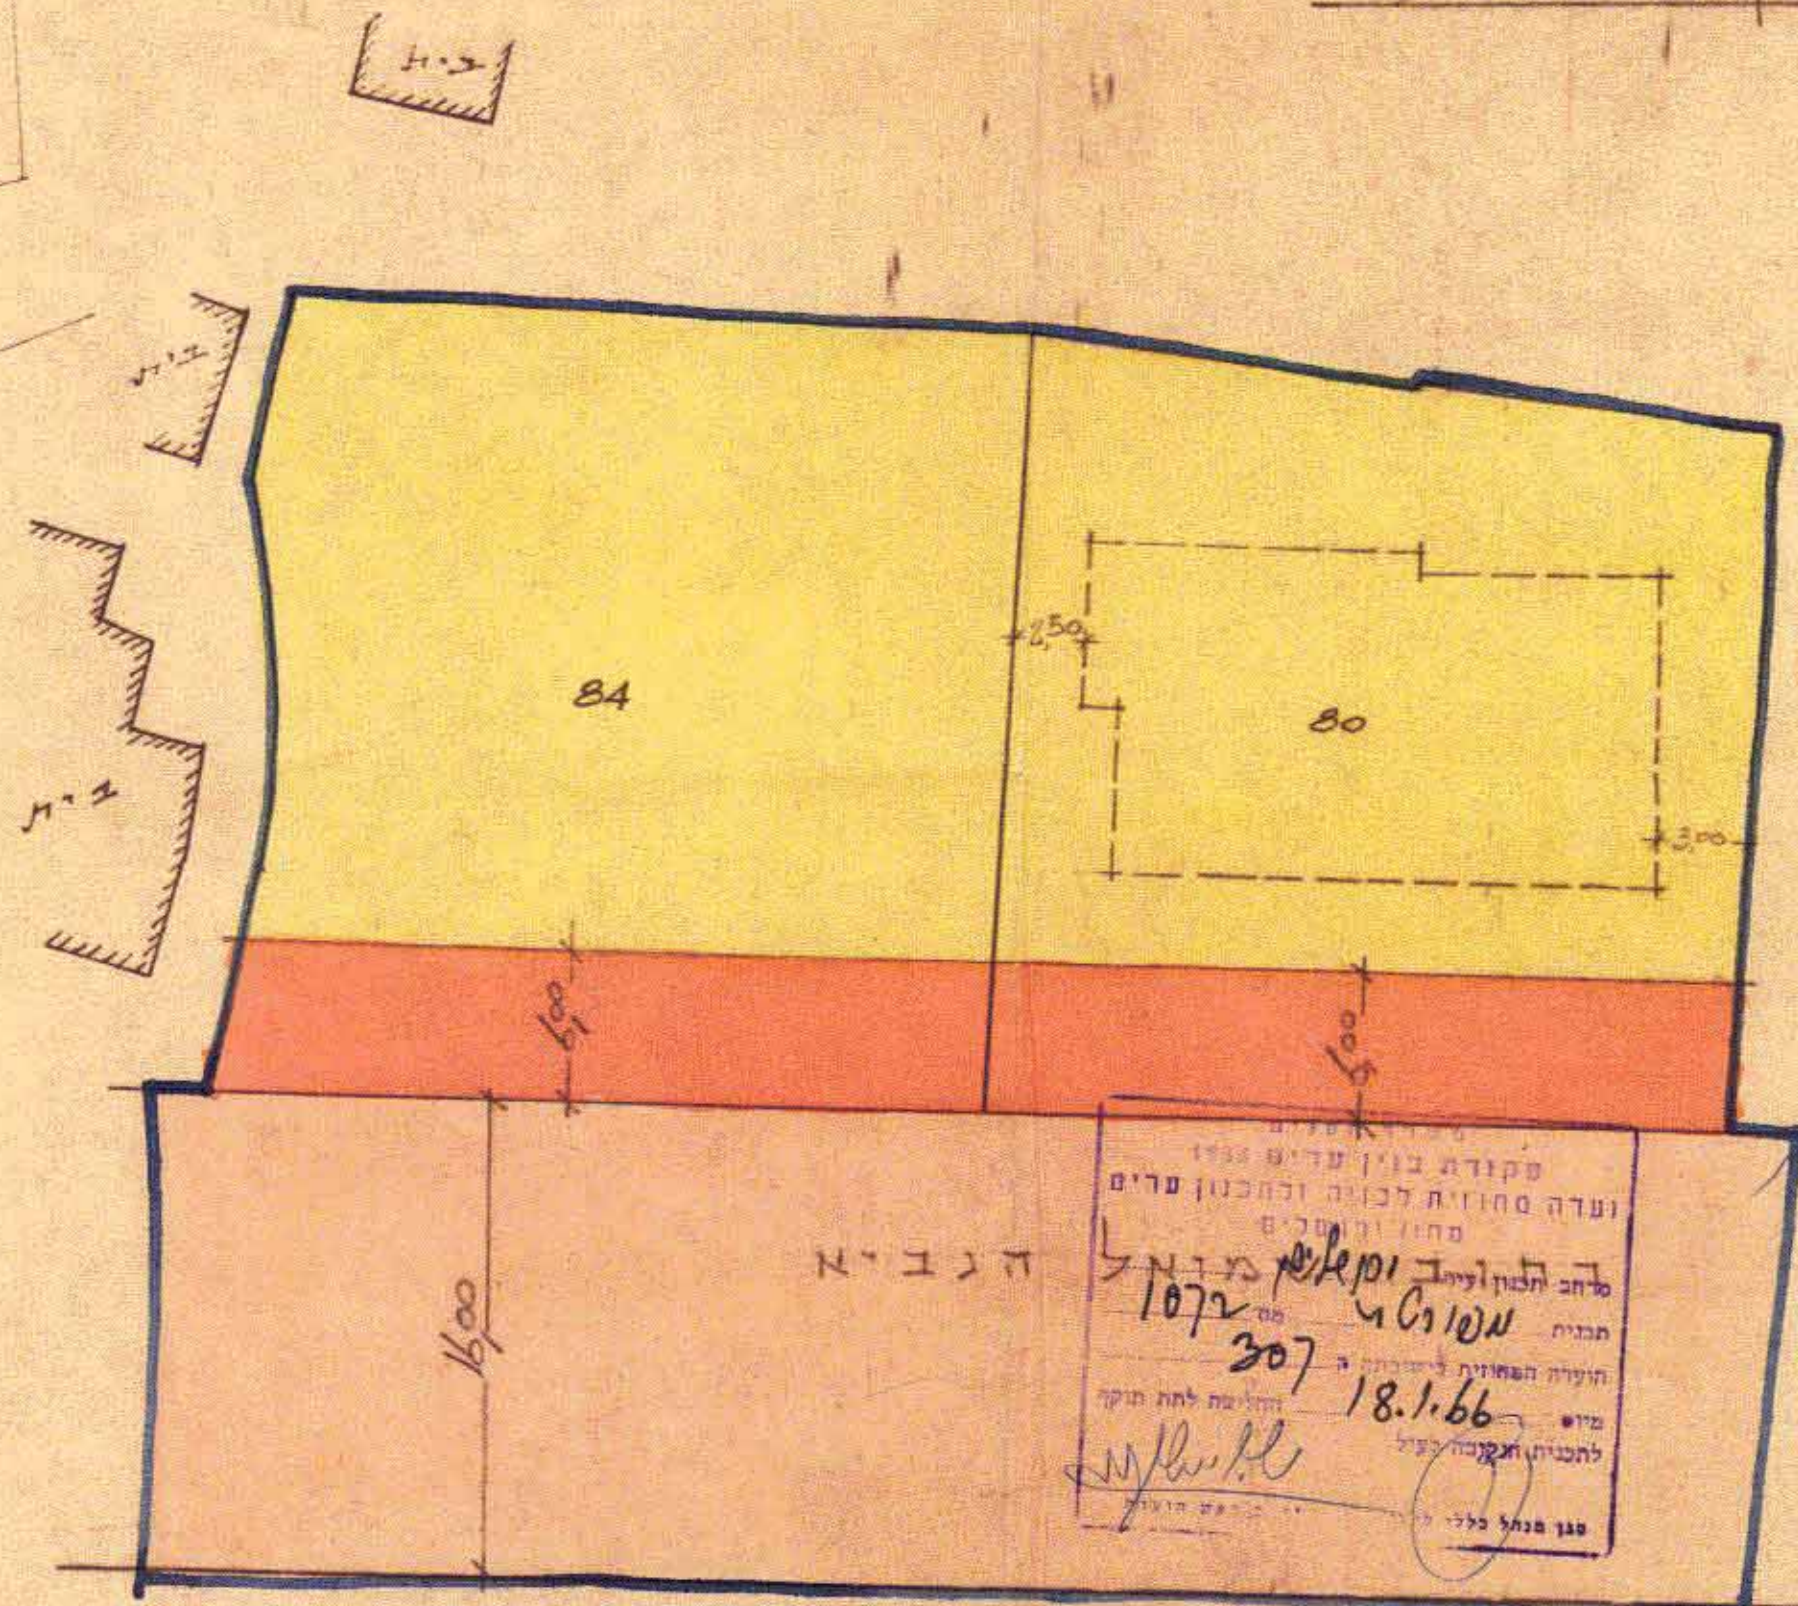

- מקדח
- גבול התכנית
 - דרך קיימת או מאושרת
 - חדישה או הרחבה
 - אזור מגורים 3
 - בגין מוצע

הועדה המקומית לבניה
 ולתכנון ערים - ירושלים
 תכנית מס' 1072
 כושיכתה סיום 27.6.65
 תאריך תחילת העבודה לאשר את התכנית
 י"ד טבת תשכ"ו
 יושב ראש

סקודה בוני ערים
 ועדה מחוזית לבניה ולתכנון ערים
 מחוז ירושלים
 סדרת תכנון וערים
 תכנית מס' 1072
 חוקת המפורטת ליישומה
 מיום 18.1.66
 תאריך תחילת העבודה
 י"ב שבט תשכ"ו

מסדר הערים
 פקודת בגין ערים 1934
 ועדה מחוזית לבניה ולתכנון ערים
 מחוז ירושלים
 סדרת תכנון וערים
 תכנית מס' 1072
 חוקת המפורטת ליישומה
 מיום 20.7.65
 תאריך תחילת העבודה
 י"ב שבט תשכ"ו

חתימת בעל הקרקע
 חתימת המתכנן