

מחוז ירושלים מרחב תכנון מקומי ירושלים תכנית מס' 8160


שינוי מס' 1/2001 לתכנית מס', 2668
(שינוי תכנית מתאר מקומית)

התשריט
ק"מ 1 : 500



חתימת בעל הבקרקע ומגיש התכנית :
עיסאם חלאילה
ת.ז.: 028185197
מ.ד. 29285 מיקוד 91293
ירושלים

המתכנן:
אדריכל שמואל דודסון
רחוב התעשייה 2 ירושלים, טל' 02-6734303
תאריך: 21.4.05

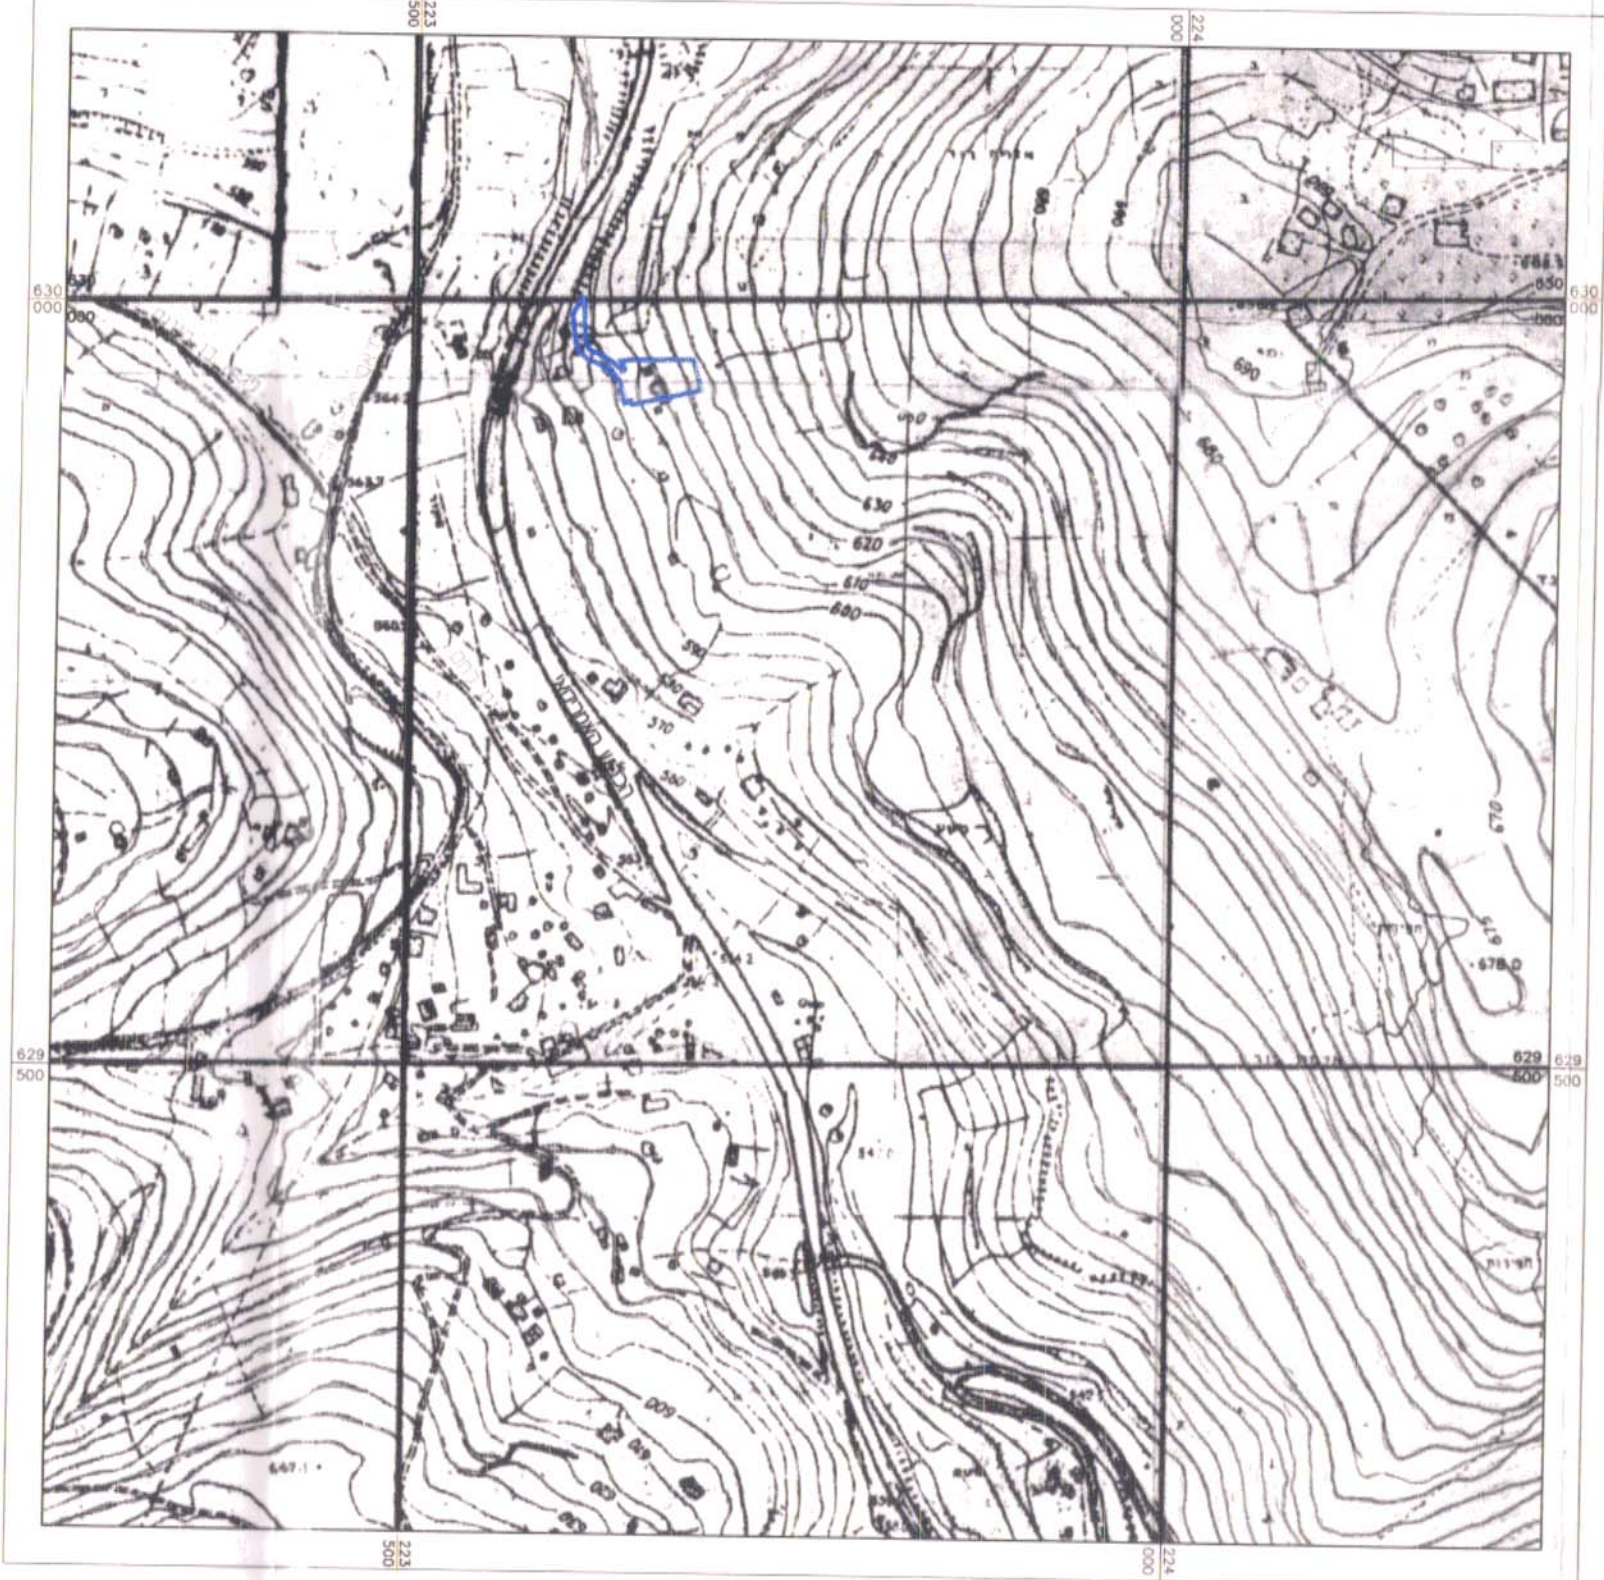


תרשים הסביבה קנה מידה 1 : 5,000

טבלת ייעודי קרקע

יעד קרקע	מצב מאושר		מצב חדש	
	שטח במ"ר	% מחשבו	שטח במ"ר	% מחשבו
שטח נוף מתוח	1595	100	—	—
שביל ציבורי להולכי רגל עם זכות מעבר לרכב	—	—	556	37
אזור מגורים 5 מיוחד	—	—	1039	63
סה"כ	1595	100	1595	100

מצב מאושר ע"פ תכנית 2668

ק.מ. 1 : 500
מחוז : ירושלים
נפה : ירושלים
מקום התכנית : ערב א-סואחרה
שטח התכנית 1,600 מ"ר
הוכן עבור בעלים

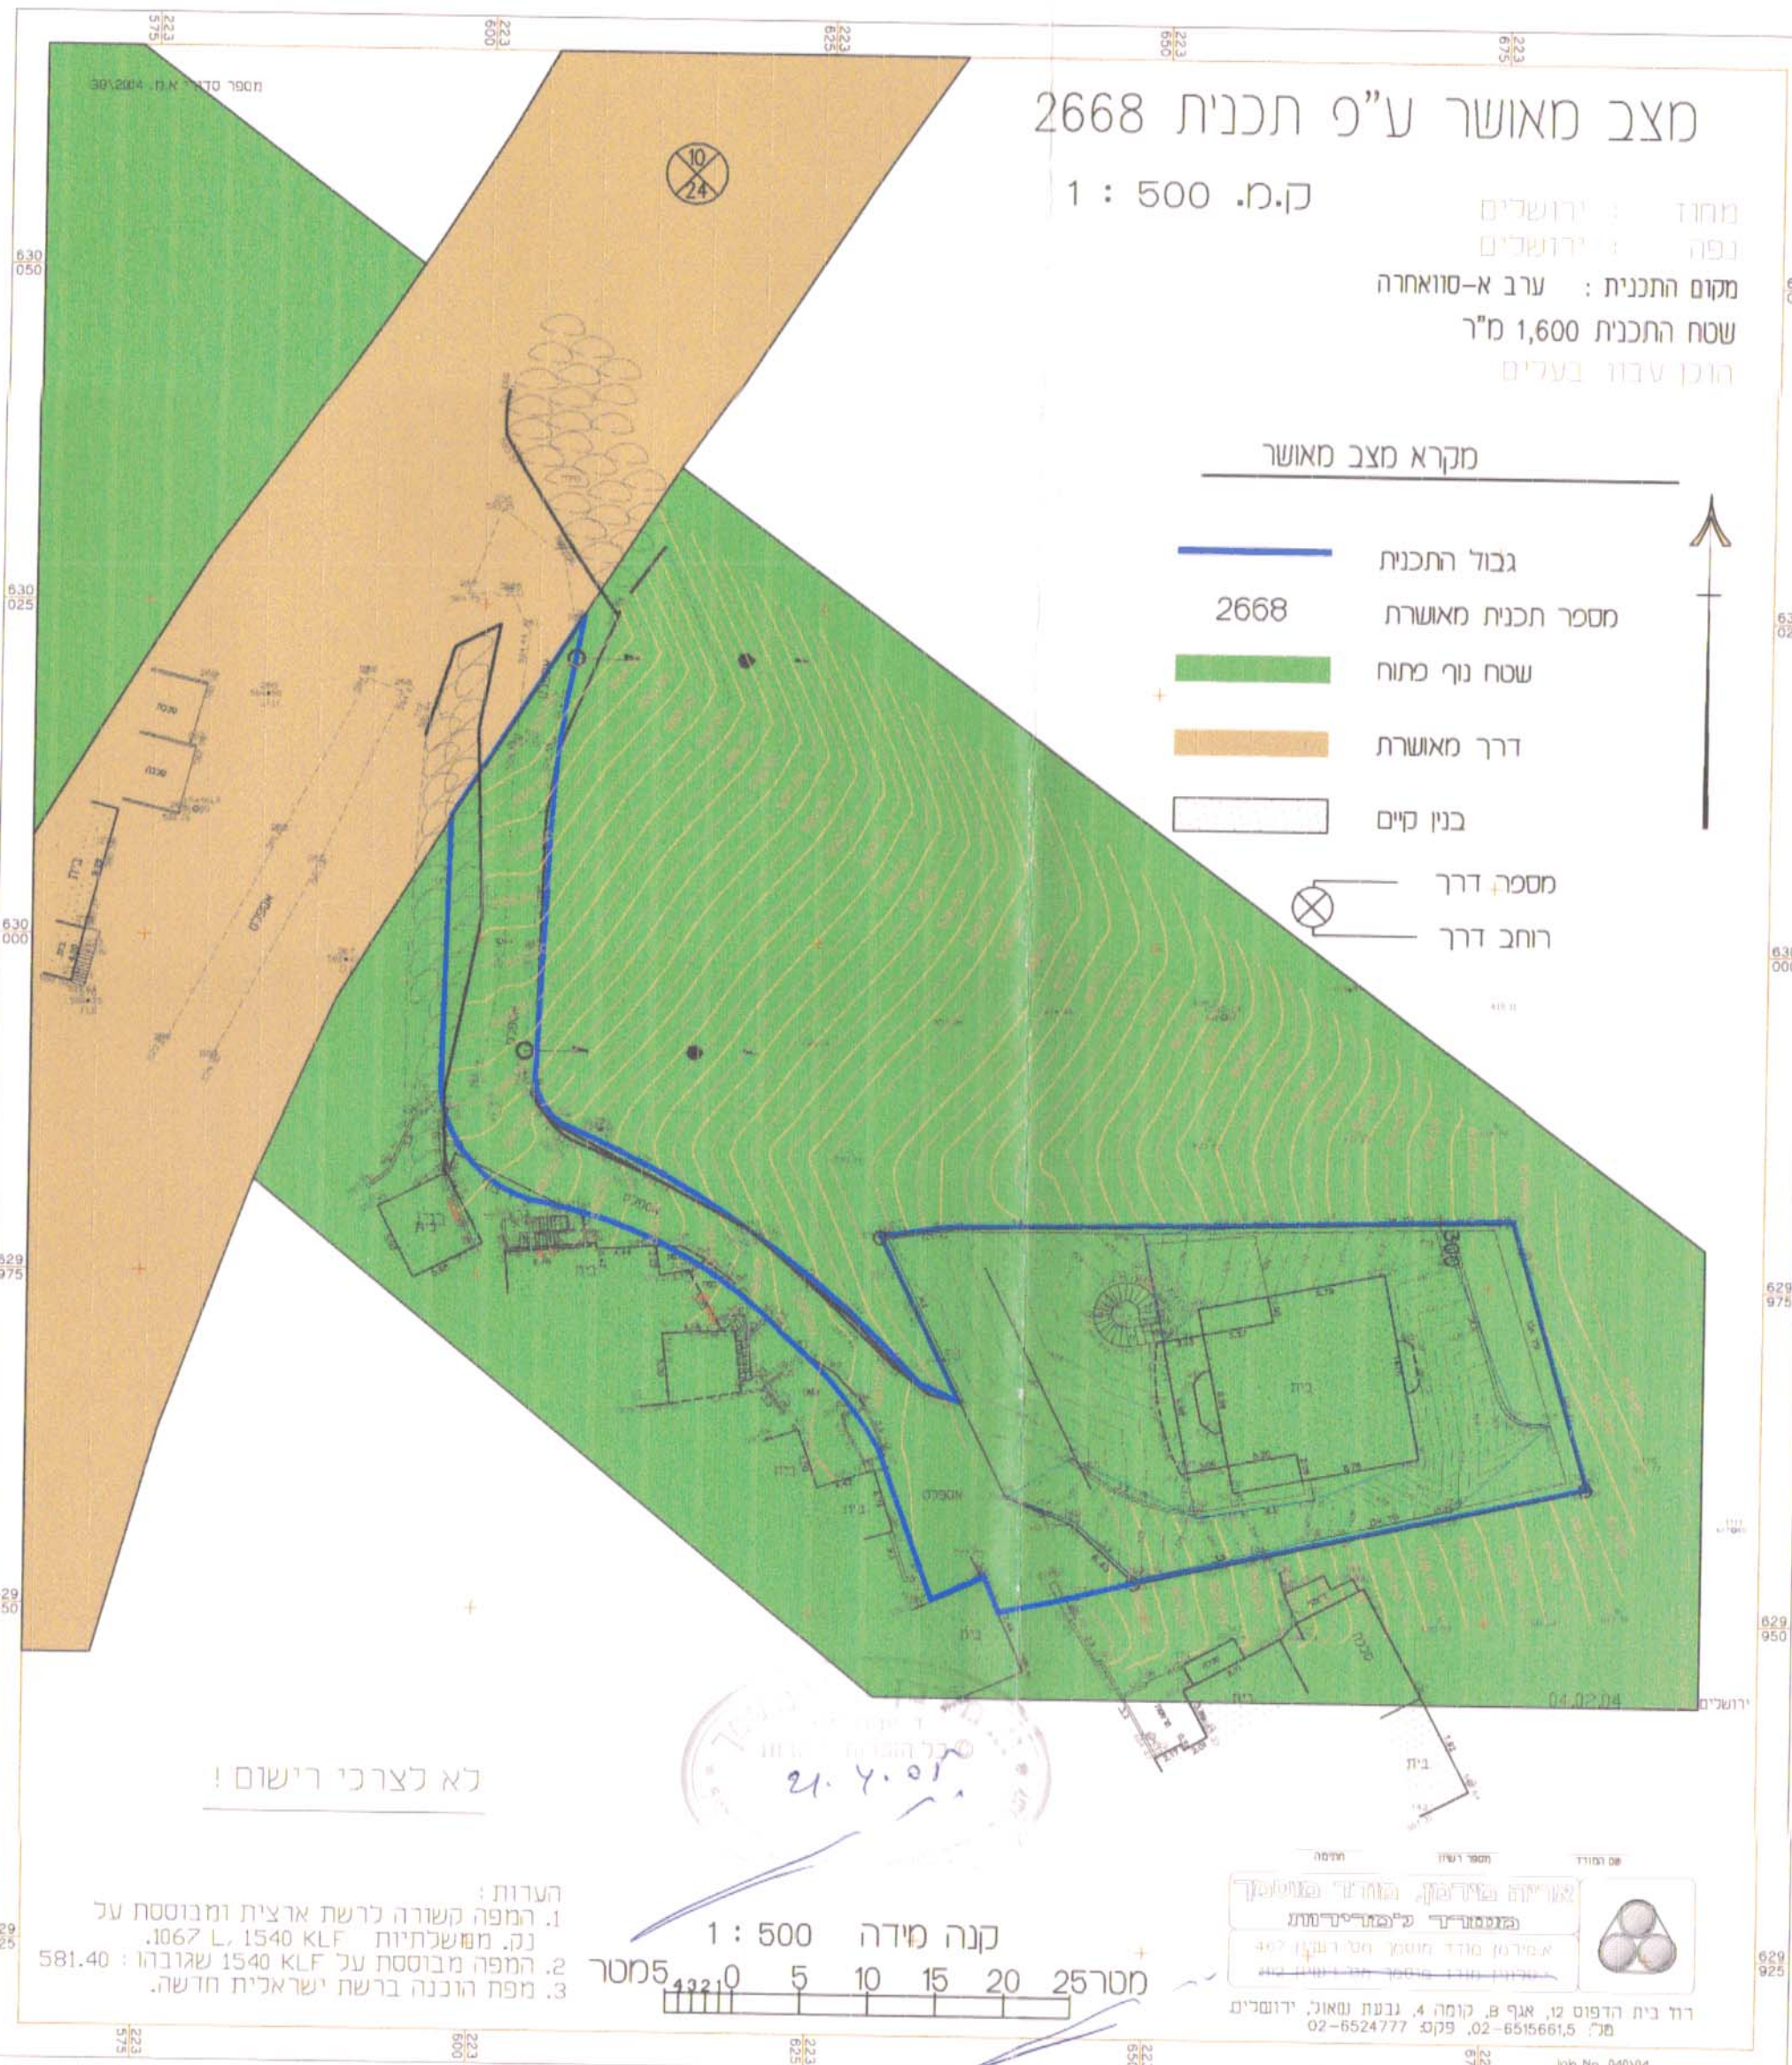

- מקרא מצב מאושר**
- גבול התכנית
 - מספר תכנית מאושרת 2668
 - שטח נוף מתוח
 - דרך מאושרת
 - בנין קיים
 - מספר דרך
 - רוחב דרך

לא לצרכי רישום!


קנה מידה 1 : 500
מטר 5 10 15 20 25

הערות:
1. המפה קשורה לרשת ארצית ומבוססת על קנה ממשלתיות 1:50,000.
2. המפה מבוססת על KLF 1540 שאגורה: 581.40.
3. מפת הבונה ברשת ישראלית חדשה.

רדו בית הרפוס 12, ארץ 8, קומה 4, נבנת וסאול, ירושלים
מ" 6515661.5-02, פקס 02-6524777

מצב מוצע

ק.מ. 1 : 500
מחוז : ירושלים
נפה : ירושלים
מקום התכנית : ערב א-סואחרה
שטח התכנית : 1,600 מ"ר
הוכן עבור בעלים

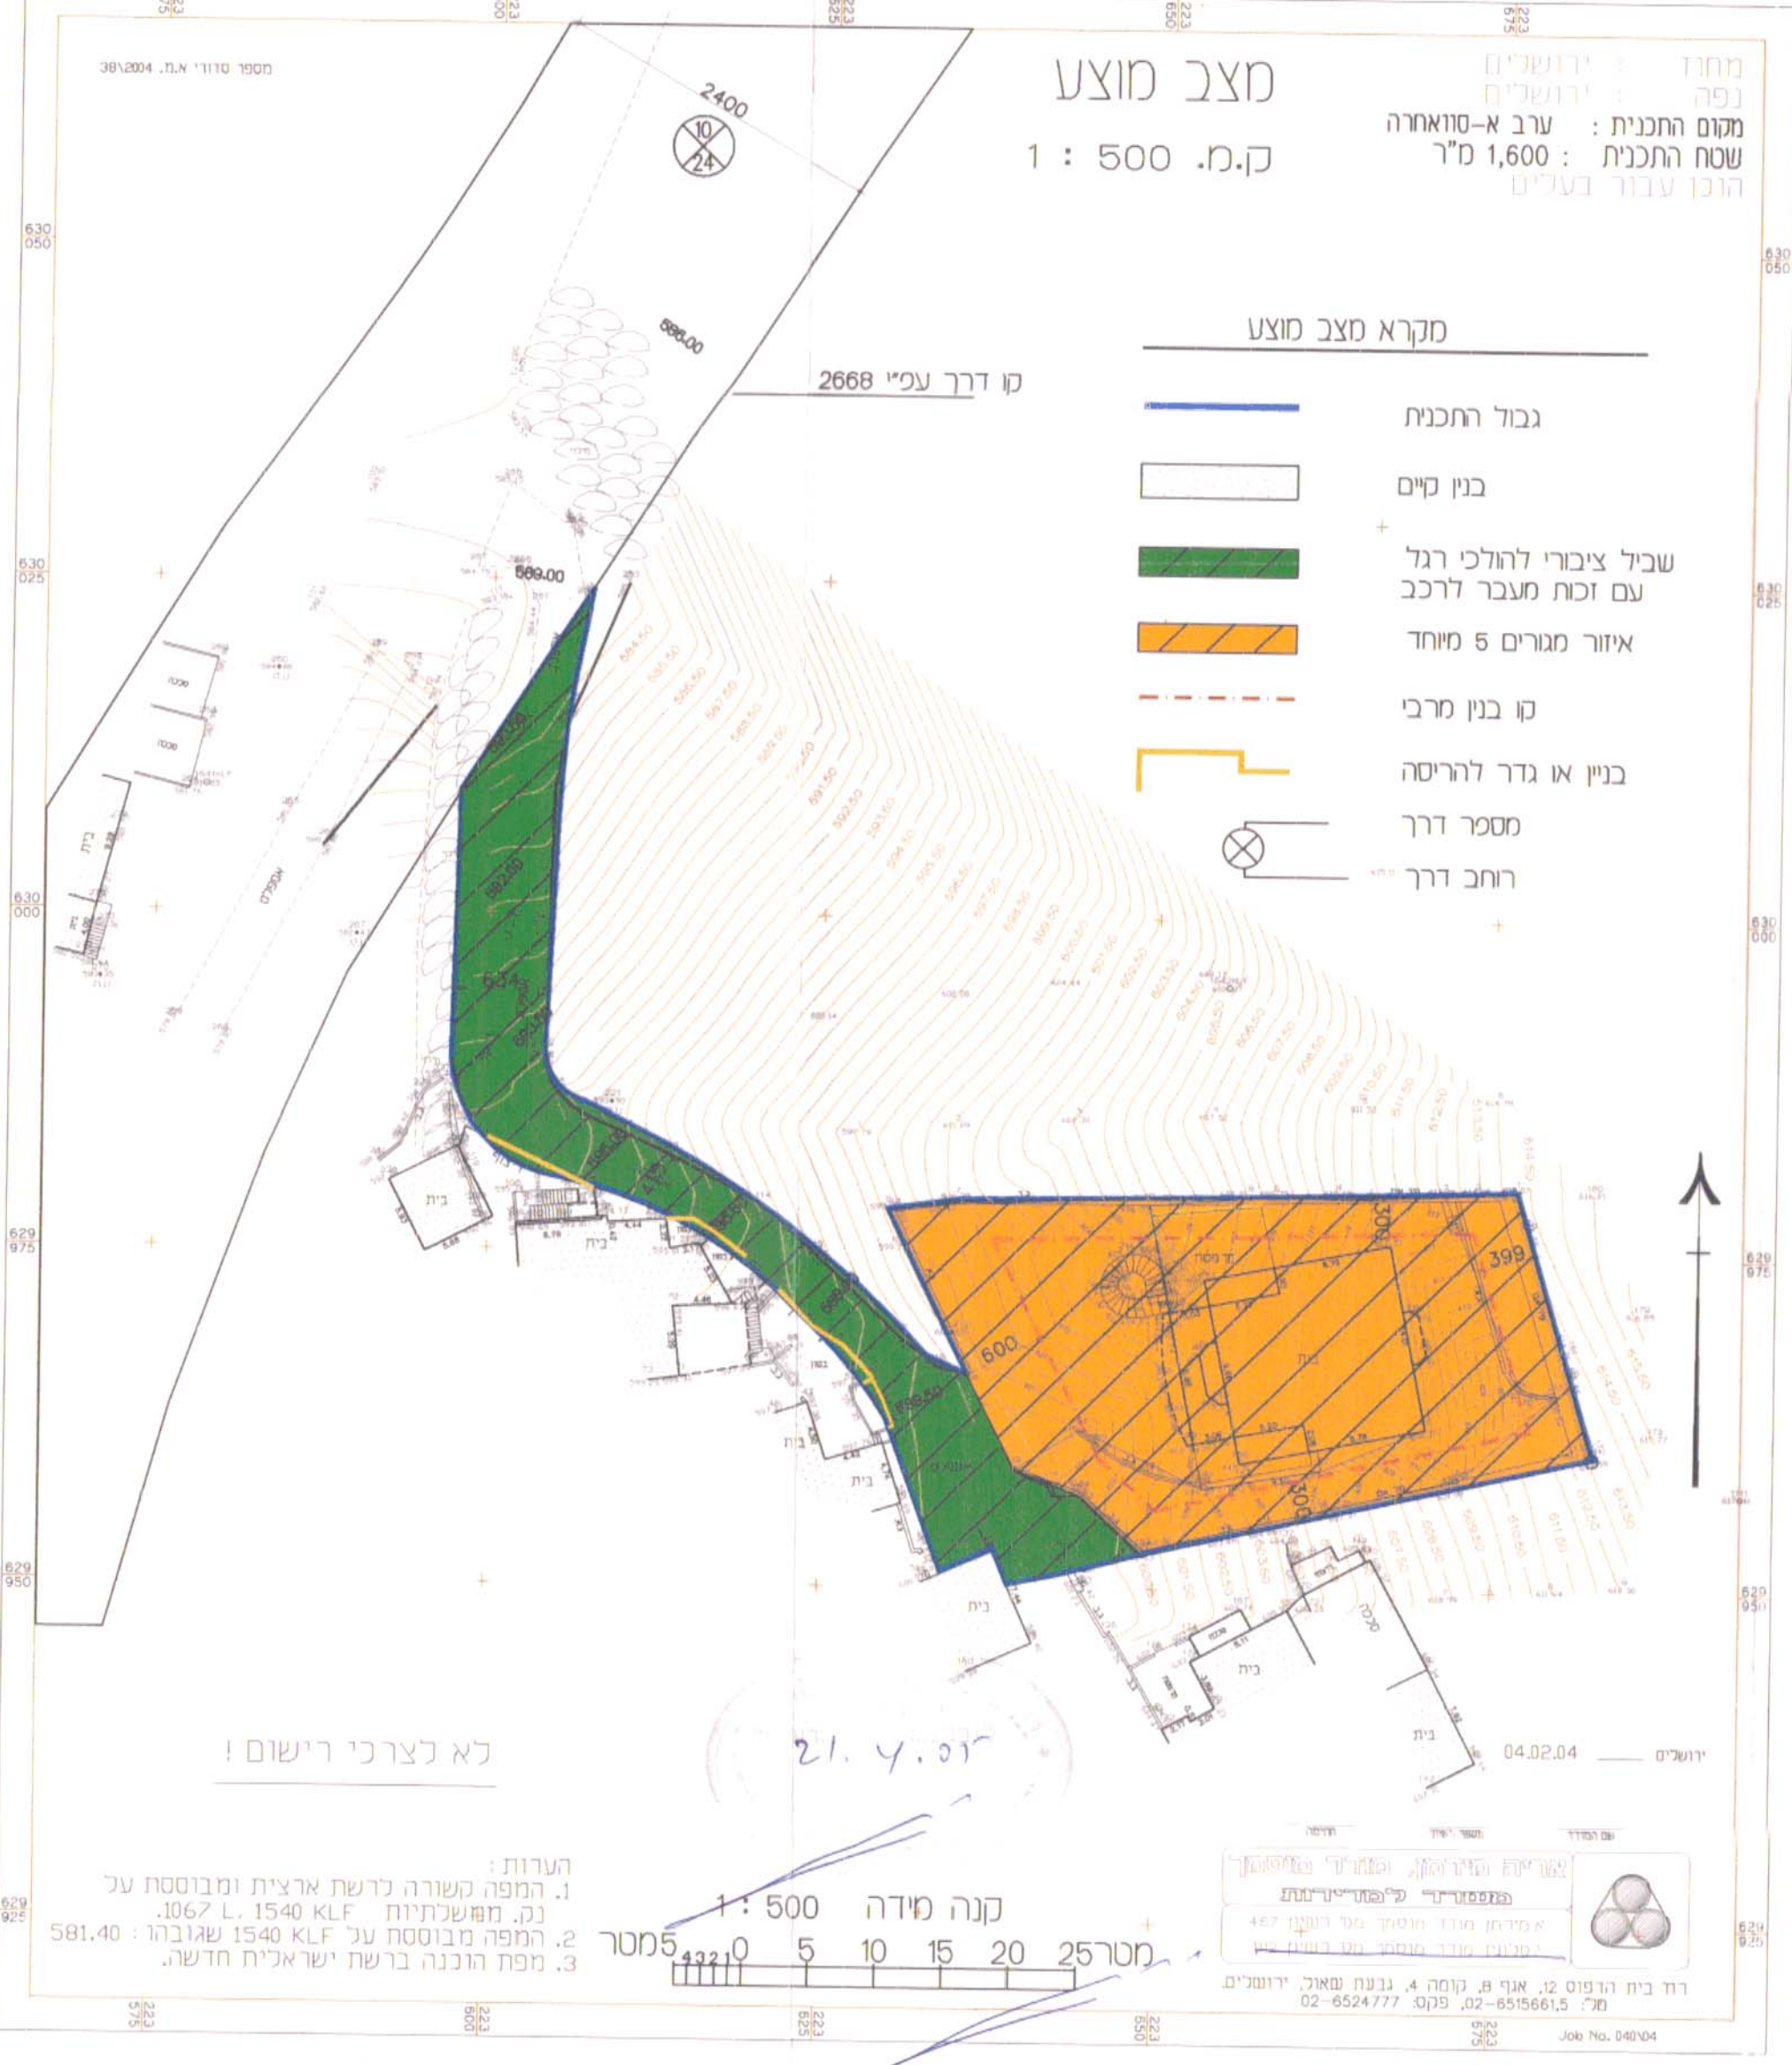

- מקרא מצב מוצע**
- גבול התכנית
 - בנין קיים
 - שביל ציבורי להולכי רגל עם זכות מעבר לרכב
 - אזור מגורים 5 מיוחד
 - קו בנין מרבי
 - בנין או גדר להריסה
 - מספר דרך
 - רוחב דרך

לא לצרכי רישום!

קנה מידה 1 : 500
מטר 5 10 15 20 25

הערות:
1. המפה קשורה לרשת ארצית ומבוססת על קנה ממשלתיות 1:50,000.
2. המפה מבוססת על KLF 1540 שאגורה: 581.40.
3. מפת הבונה ברשת ישראלית חדשה.

רדו בית הרפוס 12, ארץ 8, קומה 4, נבנת וסאול, ירושלים
מ" 6515661.5-02, פקס 02-6524777