

מרחב תכנון מקומי ירושלים

תכנית מס 5050

שינוי מס 38 / לתכנית מס 1670 ו- 1541 א'
 ושינוי מס 38 / לתכנית שכון ציבורי מס 5/21/3
 שינוי תכנית מתאר מקומית
 שינוי מתאר מפורטת

תשריט
 ק.מ. 250 : 1

חתימת בעלי הקרקע ומגישי התכנית

עמנואל ואורית גבאי

עמנואל גבאי ת.ו. 75985062

אורית גבאי ת.ו. 54316062

רח' מבוא המאבק ו טל. 5323017

תאריך: 02.09.15



חתימת המתכנן

יצחק ליבנד

מס' רשיון 17409

ת.ד. 48179 ירושלים 91481 טל. 6789914

תאריך: 02.04.15

מצב מאושר

ע"י תכנית :
 תכנית מס' 1670
 תכנית מס' 1541 א'
 תכנית שכון ציבורי 5/21/3

תכנית שכון ציבורי 5/21/3




אזור מגורים - 2 קומות
 דרך מאושרת ו/או קיימת

מקרא מצב מאושר

לפי תכנית מס' 1541 א'

גבול תכנית מצעת
 אזור מגורים 4
 דרך מאושרת ו/או קיימת
 מסד ציבורי
 בנין קיים
 גבול חלקה
 מסגר חלקה

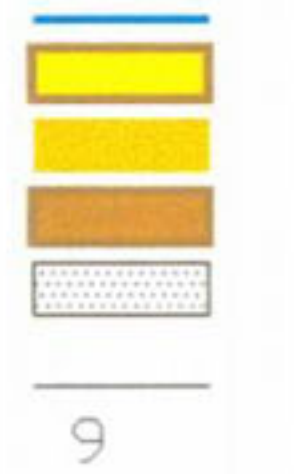

מחוז : ירושלים
 נפה : ירושלים
 המקום : גבעת צרפתית
 גוש : 30655
 חלקה : 9
 הוכן עבור בעלים
 השטח 269 מ"ר



ירושלים 17.06.03
 א. מירמן, מו"ד מוסמך
 רשיון מס' 467

ירושלים, רח' בית הדפוס 12, בית השנהב, בנין 8, קומה 4
 טל: 5, 6515661, פקס: 6524777

מצב מוצע


מחוז : ירושלים
 נפה : ירושלים
 המקום : גבעת צרפתית
 גוש : 30655
 חלקה : 9
 הוכן עבור בעלים
 השטח 269 מ"ר




ירושלים 17.06.03
 א. מירמן, מו"ד מוסמך
 רשיון מס' 467

ירושלים, רח' בית הדפוס 12, בית השנהב, בנין 8, קומה 4
 טל: 5, 6515661, פקס: 6524777

מקרא מצב מוצע
 גבול תכנית
 אזור מגורים 4
 קו בנין לתוספת בניה
 בנין קיים
 גבול חלקה
 מסגר חלקה


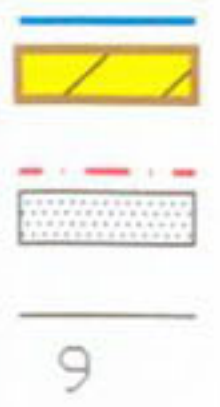


מחוז : ירושלים
 נפה : ירושלים
 המקום : גבעת צרפתית
 גוש : 30655
 חלקה : 9
 הוכן עבור בעלים
 השטח 269 מ"ר

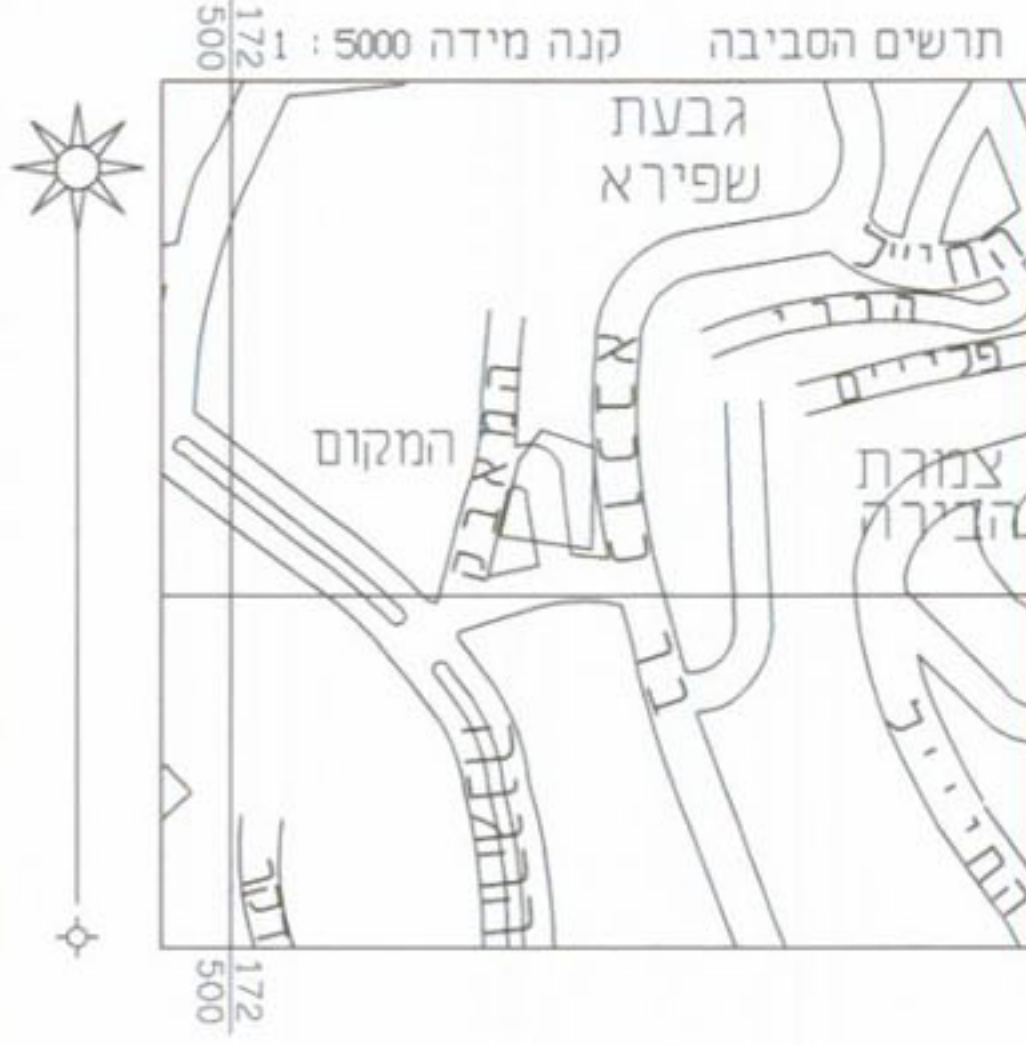

ירושלים 17.06.03
 א. מירמן, מו"ד מוסמך
 רשיון מס' 467

ירושלים, רח' בית הדפוס 12, בית השנהב, בנין 8, קומה 4
 טל: 5, 6515661, פקס: 6524777

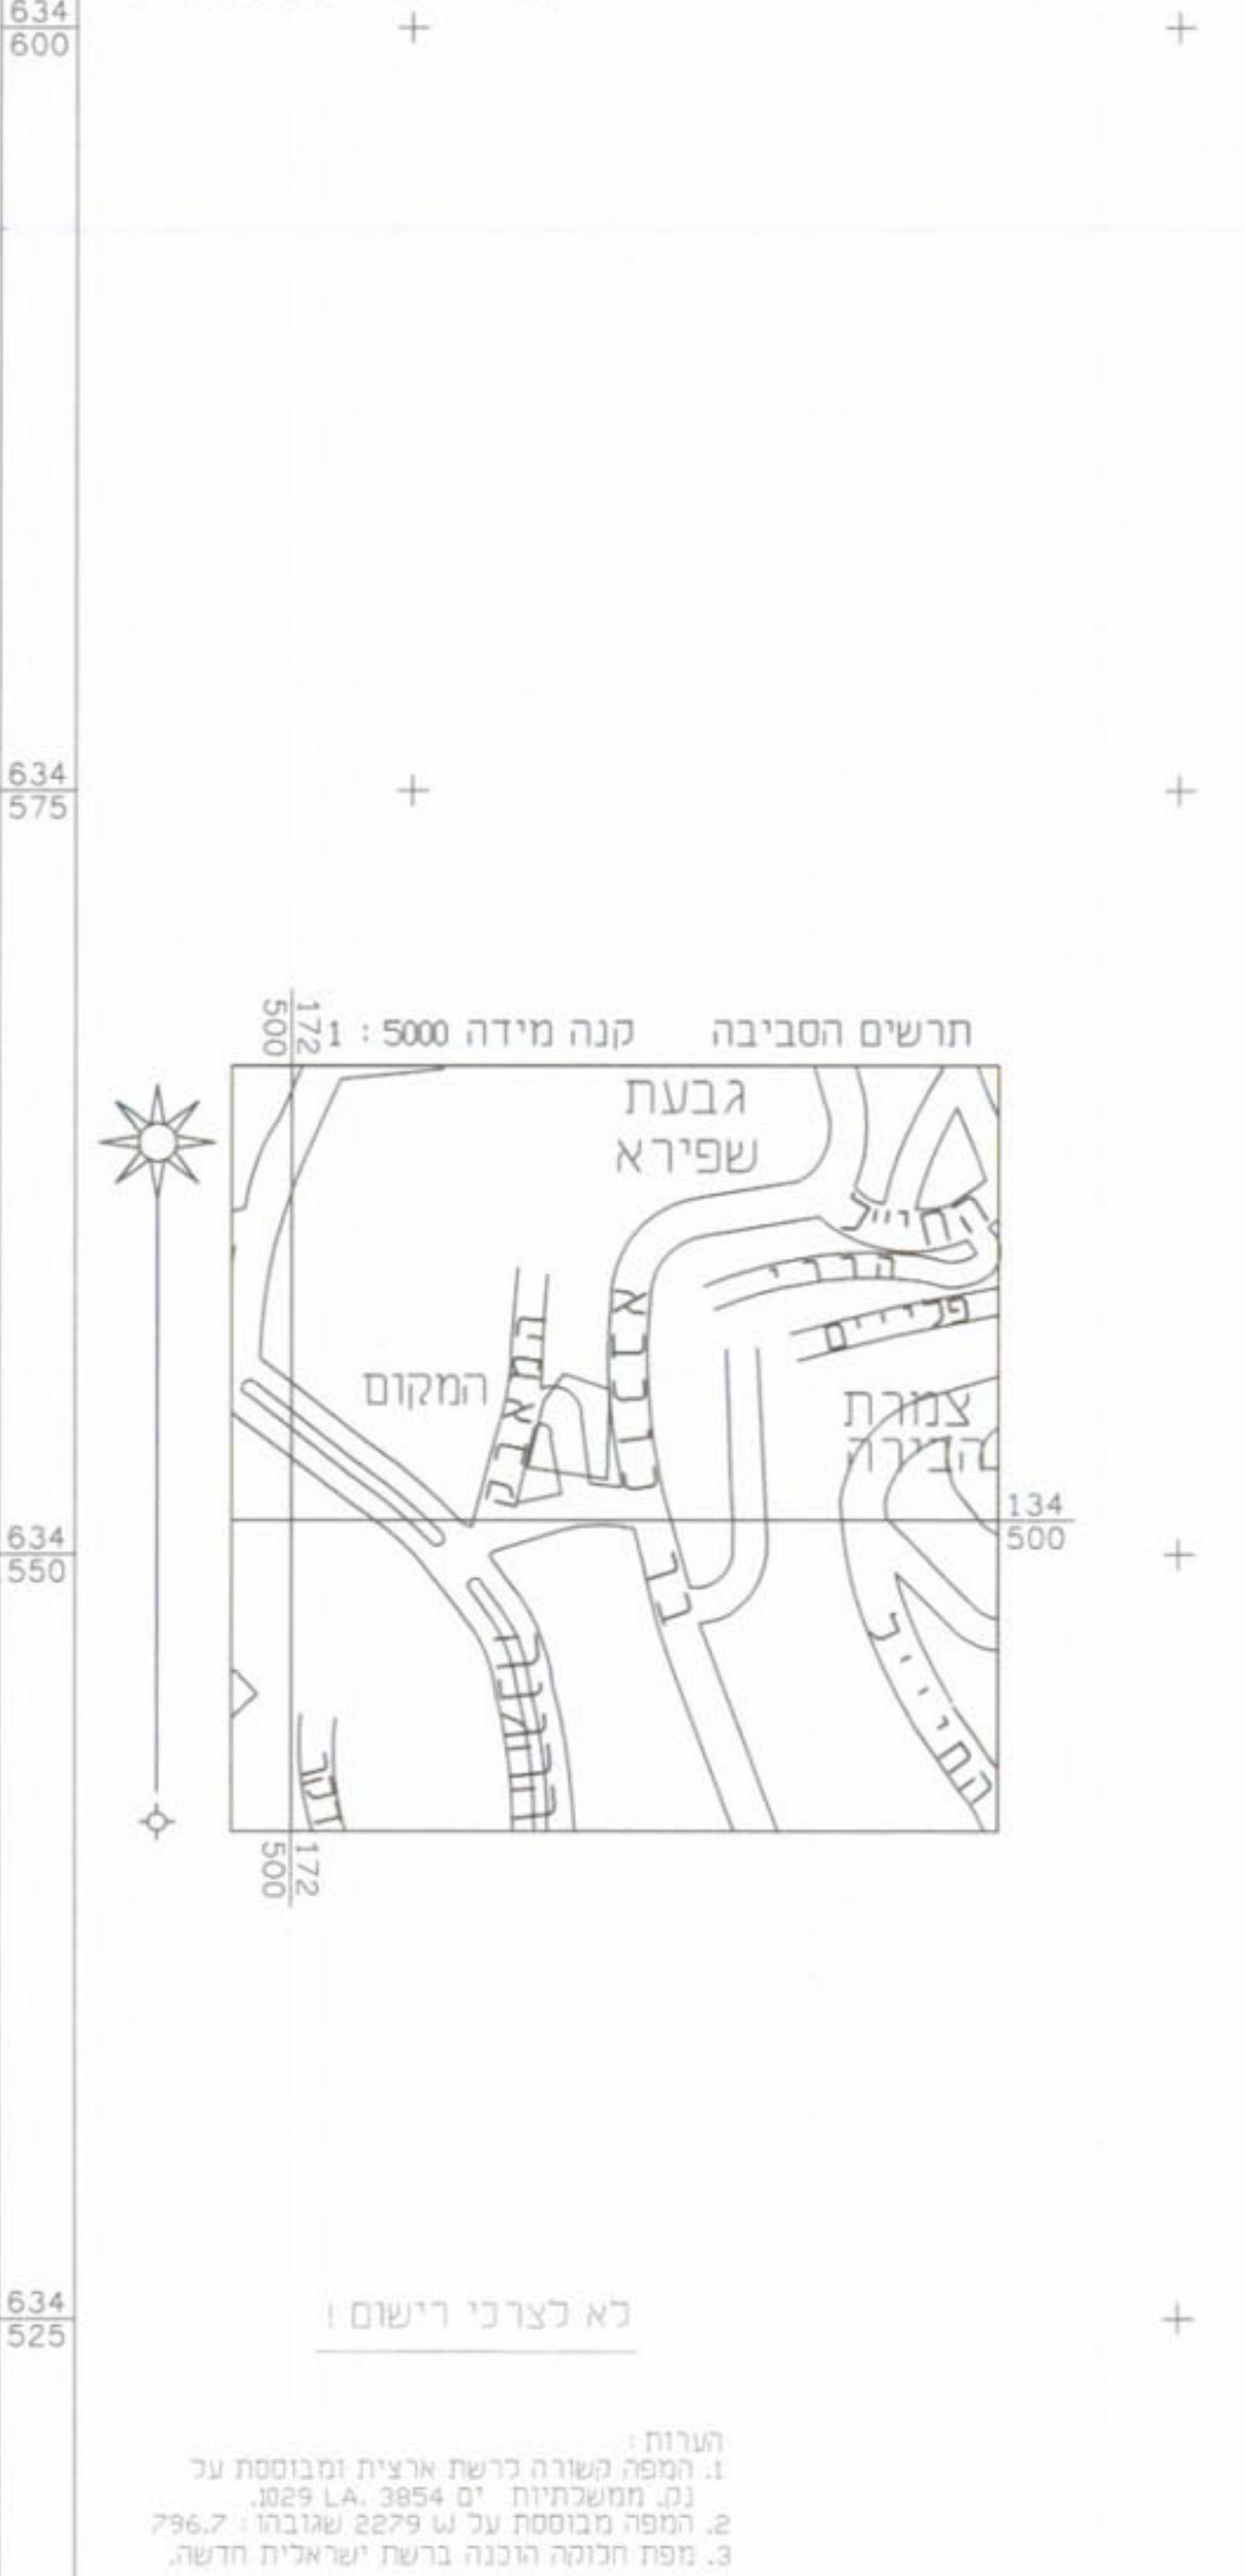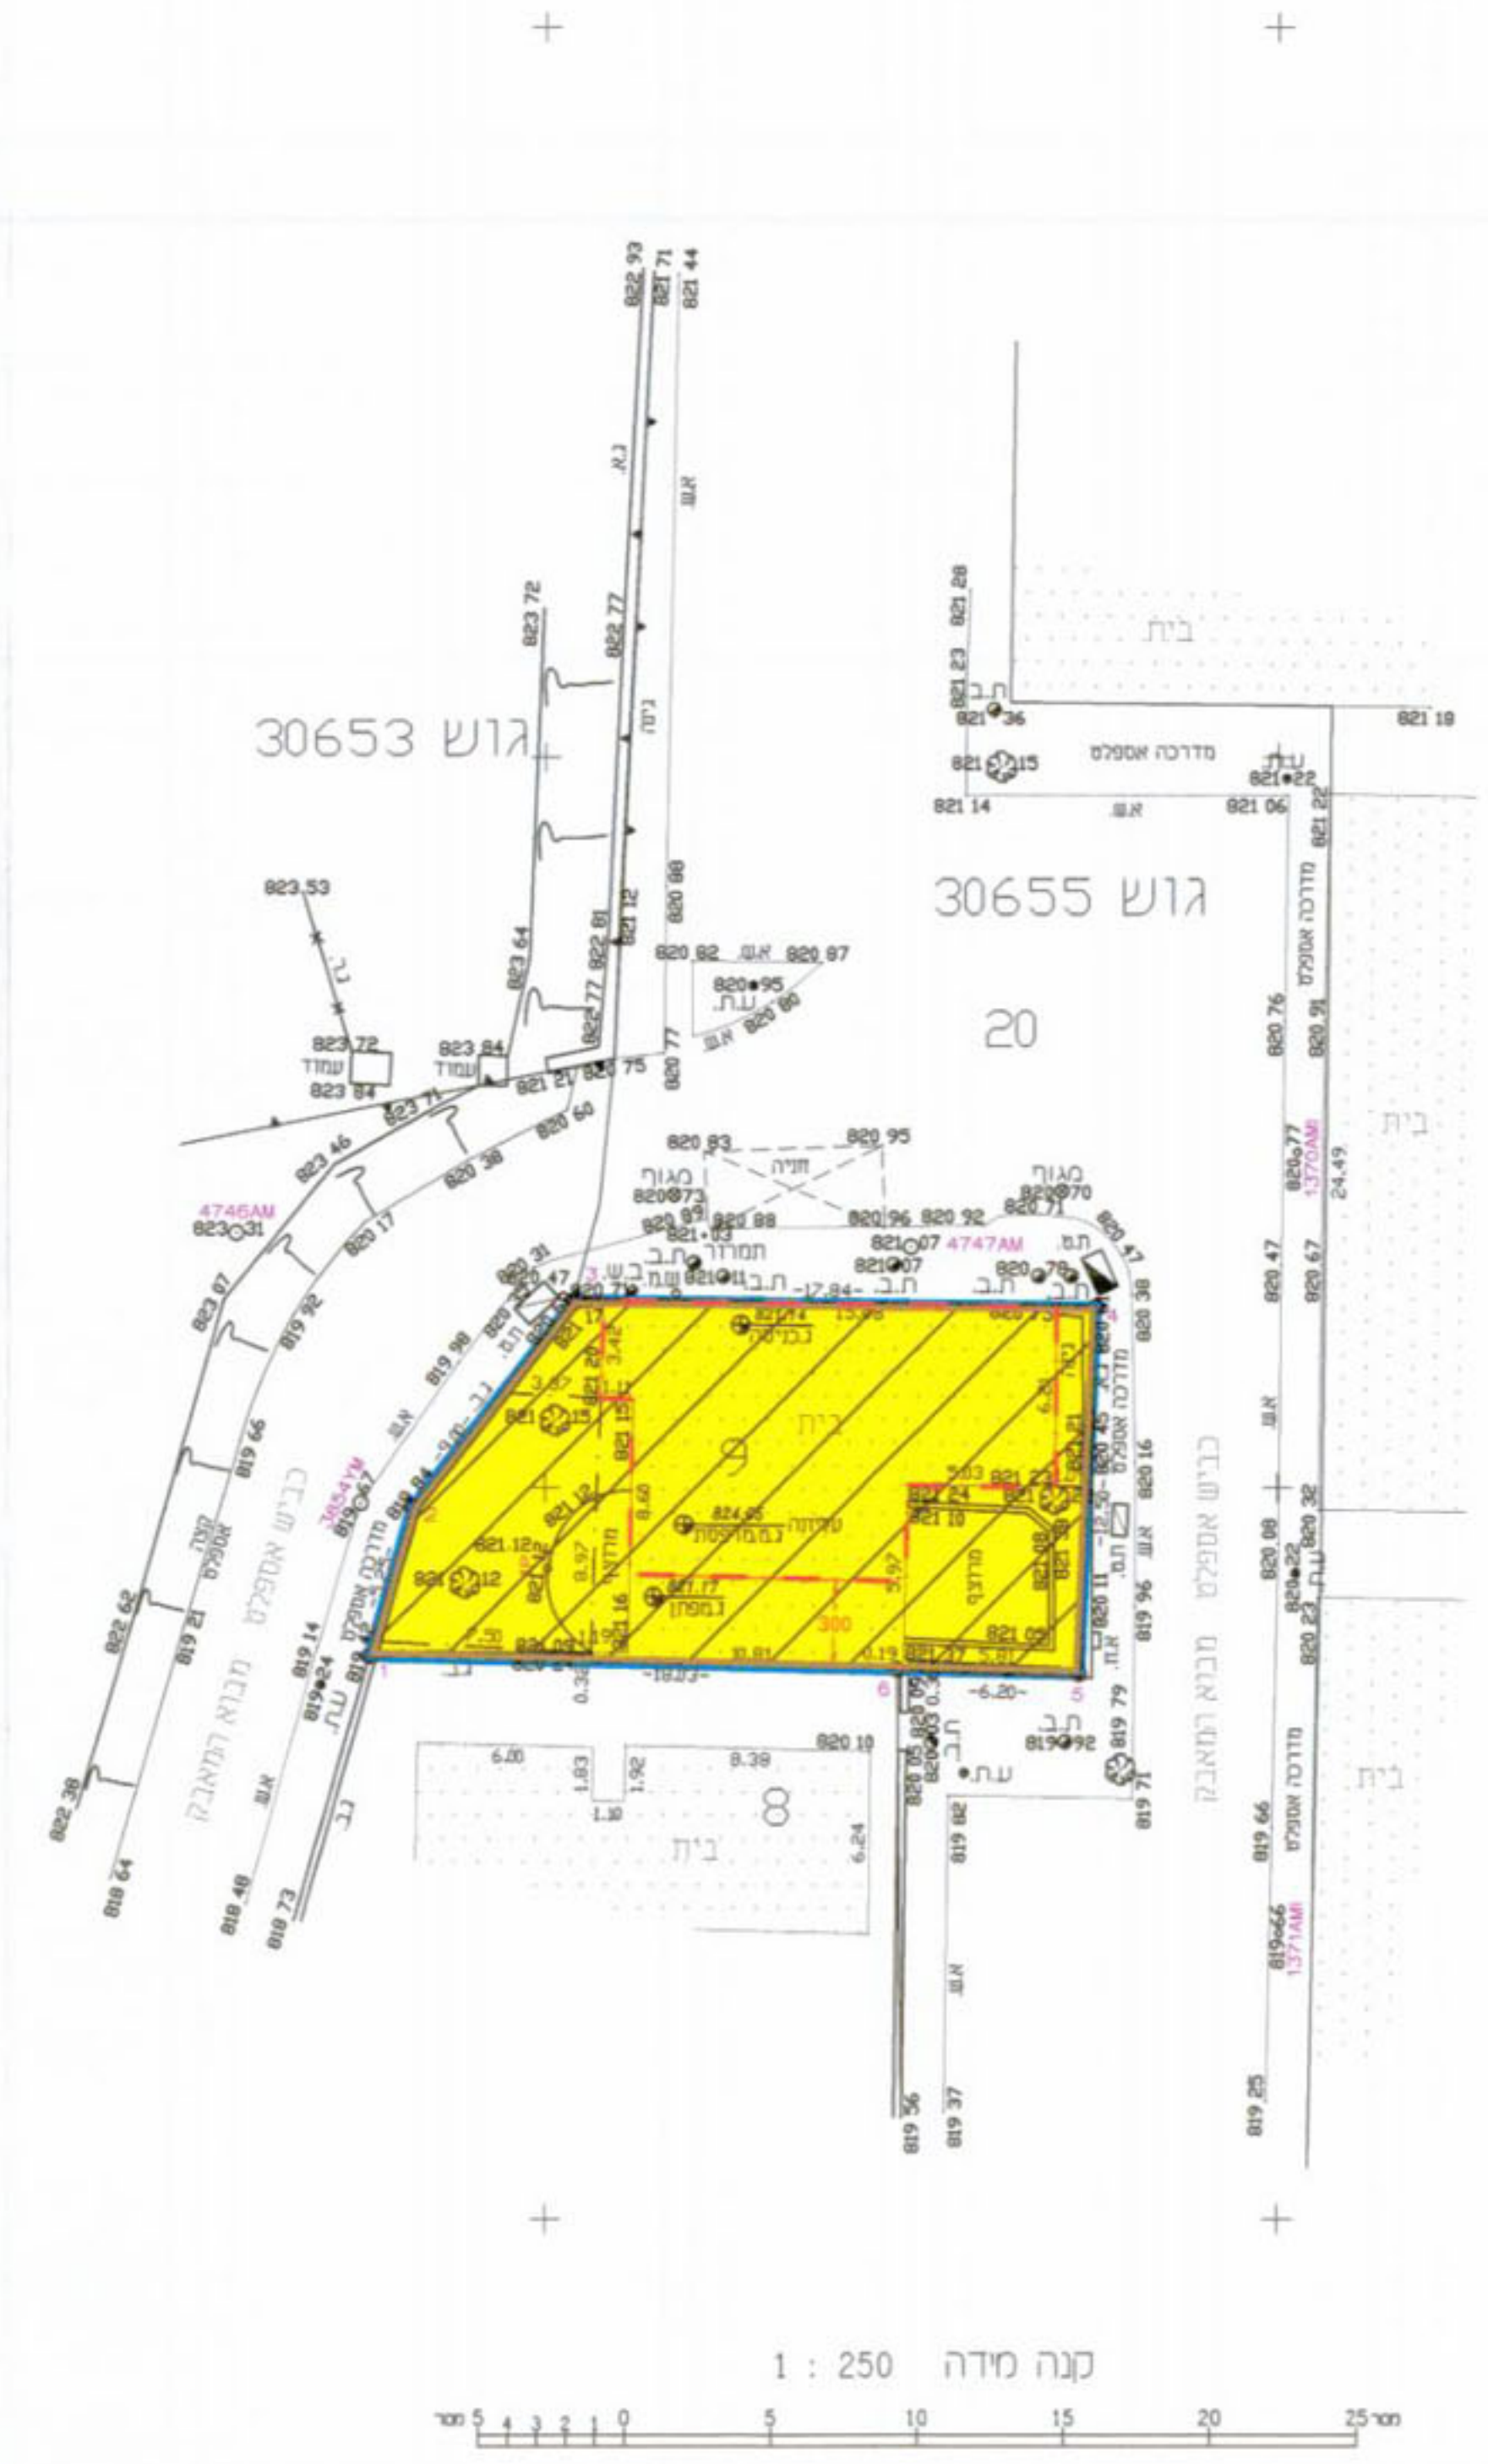

הערות:
 1. תוספת חשיפה כרשת ארצית ומבוססת על
 נת. ממשלתית 01.3854 ל.א. 1029.
 2. תוספת מבוססת על ג' 2879 שגוברי: 796.7
 3. תוספת חשיפה כרשת ישראלית חדשה.