

מרחב תכנון מקומי ירושלים

תכנית מס' 4280

שנוי מס' 15/91 לתכנית המתאר המקומית לירושלים
(שנוי תכנית מתאר מקומית)


תשריט

ק.מ. 1:250

שירות הפנים מחוז ירושלים
תח. תכנון ומתן תשריט-200
המקדמה לתכנית מס' 4280
תוקפה הסדורה לתשנ"ב ולשנ"ג חלוקה
ביום 5/4/92 להקדוץ את התכנית.
יורי חזית המחוז

הוצעה המקומית לתכנון ולבניה
ירושלים
4280
החליטה בוועדה מס' 167/91
למליץ על אישור התכנית תב"ל להקדוץ
לביצוע ההגשים הכלולים בה.
מנהל העיר

שירות הפנים מחוז ירושלים
תח. תכנון ומתן תשריט-200
האישור לתכנית מס' 4280
תוקפה הסדורה לתשנ"ב ולשנ"ג חלוקה
ביום 28-8-92 לאשר את התכנית
יורי חזית המחוז

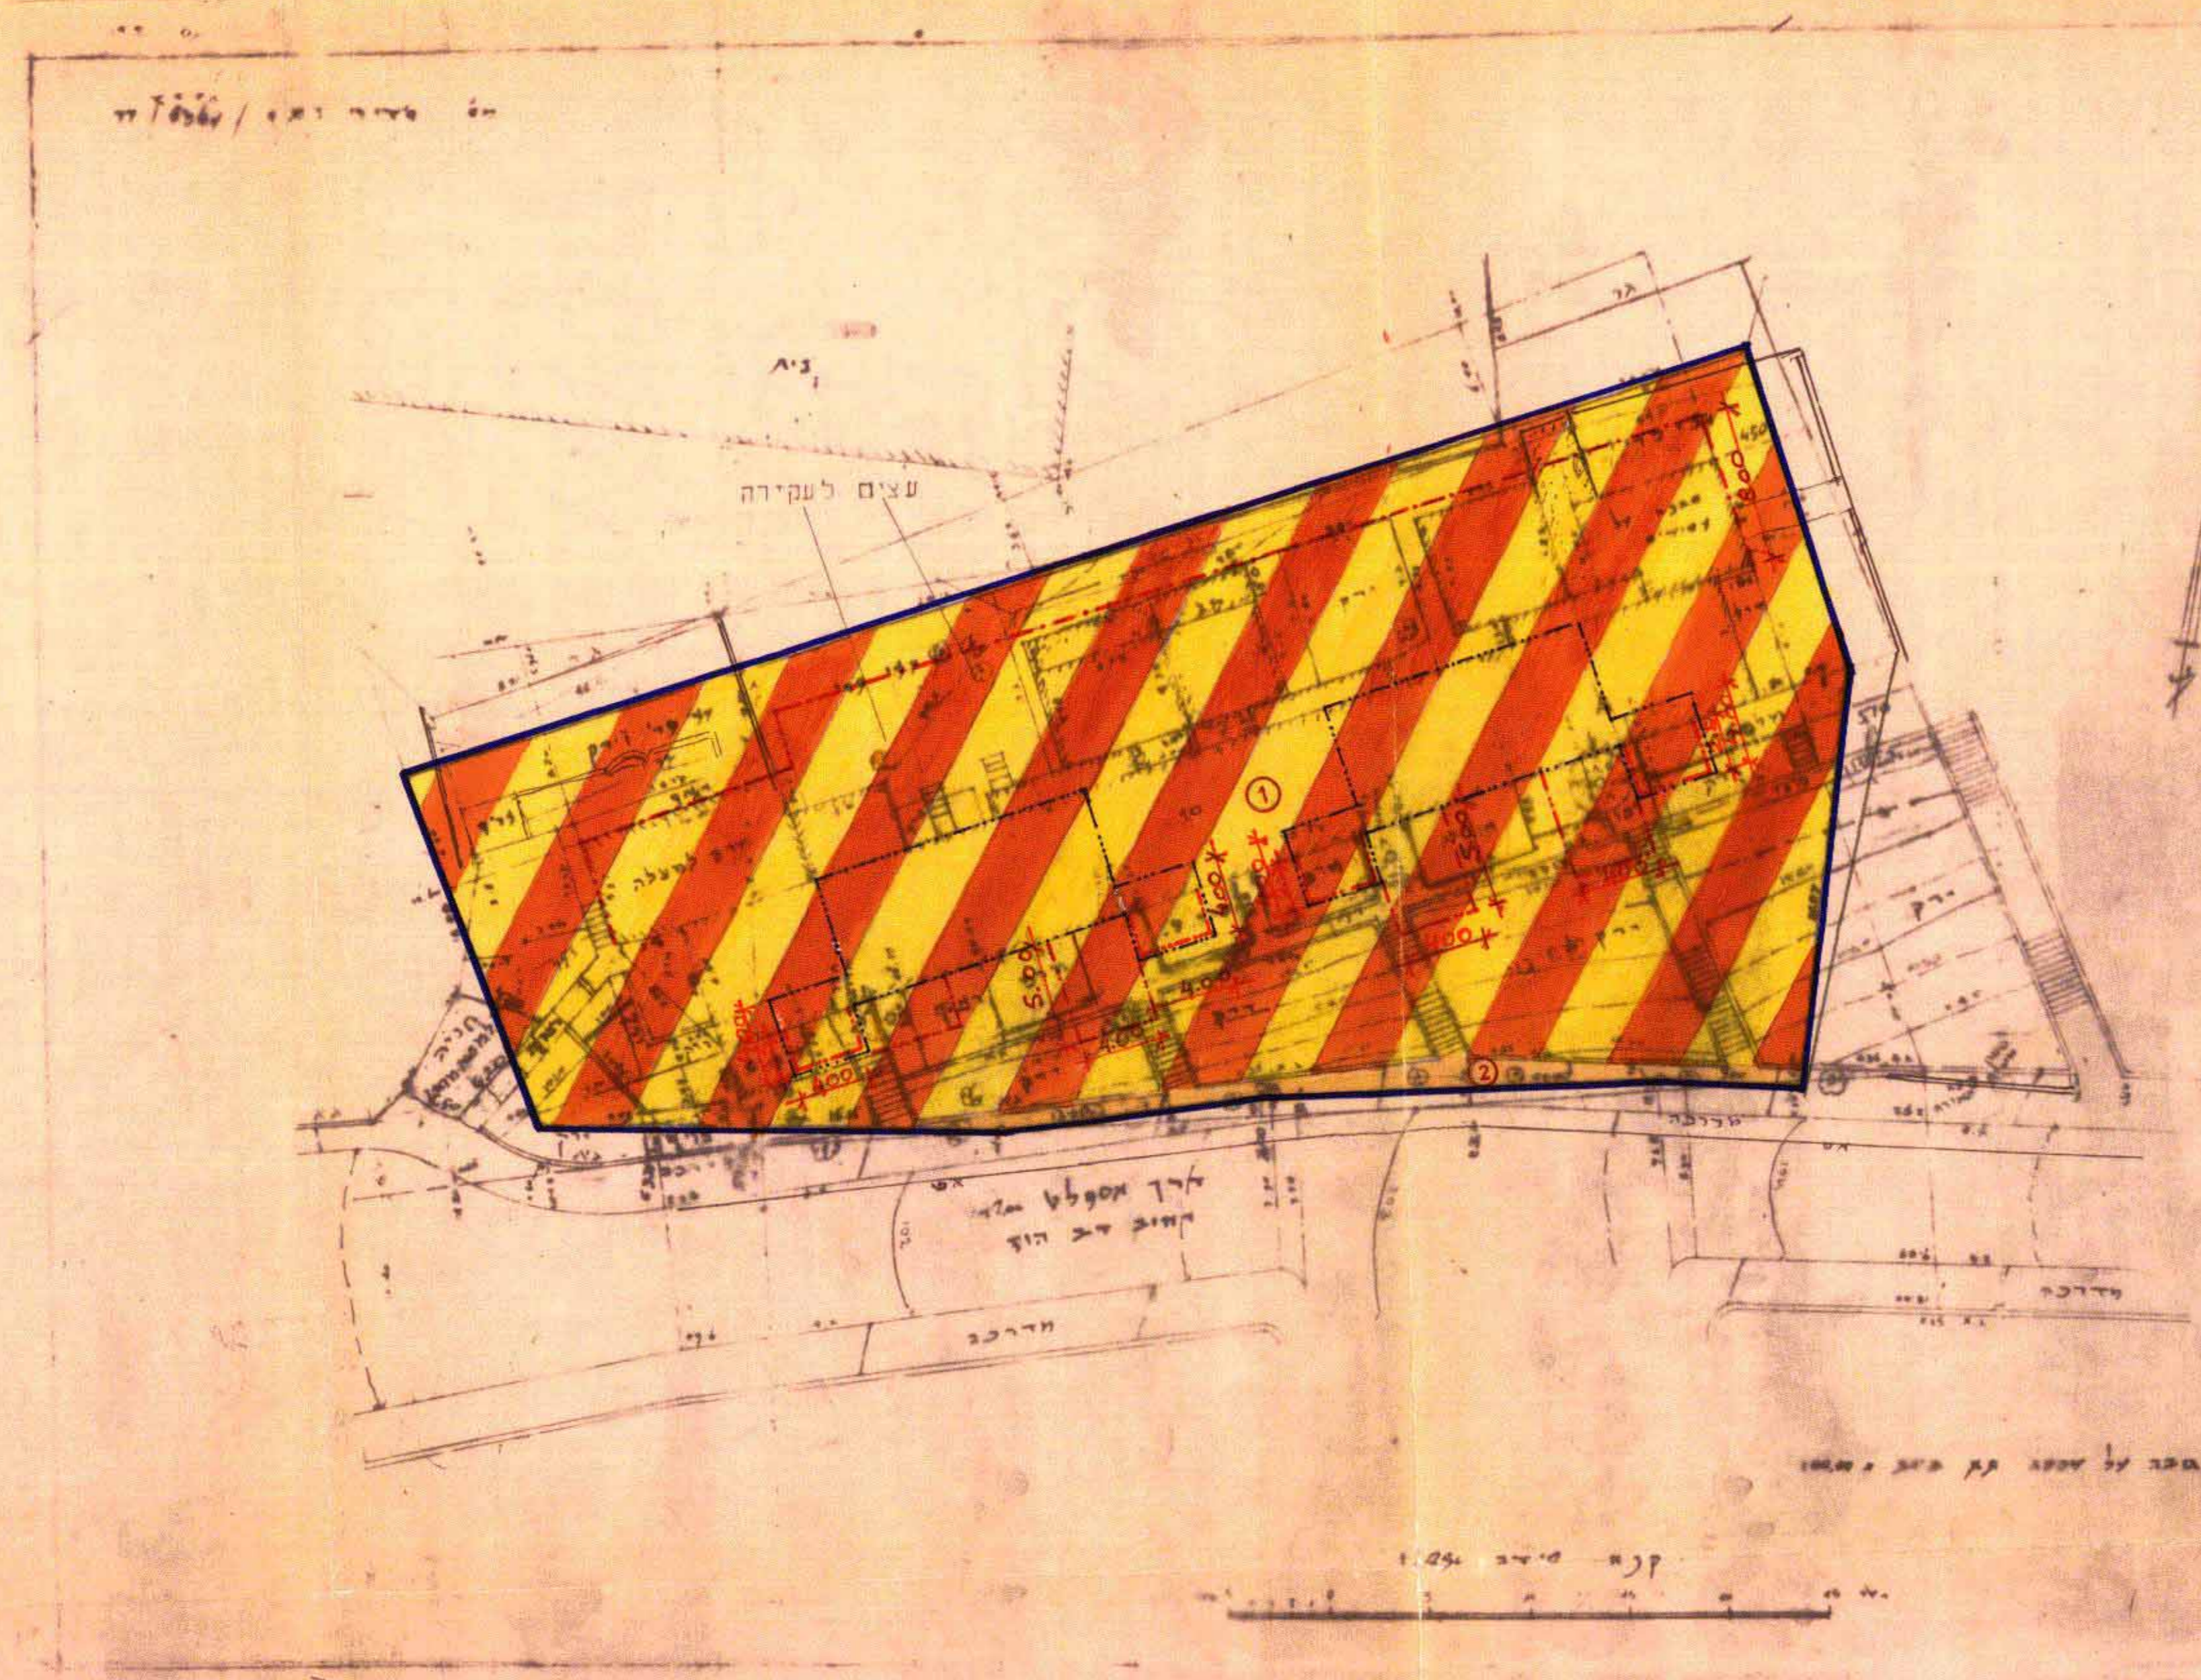

מצב חדש
ק.מ. 1:250


טבלת אחוד וחלוקה מחדש

הערות	מצב לפי תוראות תכנית מס' 4280 זו				מצב קיים		
	סה"כ	הפרשות	באזור מגורים מיוחד	מספר חדש	מספר רשום של החלקה	מספר החלקה	מספר הגוש
המגרש החדש המסומן במספר 1 ירשם ע"ש הבעלים של החלקה 10 בגוש 30169	1821	במ"ר	במ"ר	1821	1859	10	30169
המגרש החדש המסומן במספר 2 ירשם ע"ש עיריית ירושלים	38	38	38	38			
	1859	38	38	1821	1859		

- מקרא**
- גבול התכנית
 - דרך קיימת
 - אזור מגורים מיוחד
 - בנין קיים
 - מבנה וגדר להריסה
 - מספר חלקה קיימת
 - מספר מגרש חדש
 - קו בנין מירבי לתוספת בקומת קרקע
 - קו בנין מירבי לתוספת בקומה א'
 - קו בנין מירבי לתוספת קומה
 - עץ לעקירה

א. הערה: סה"כ הפרשות לצרכי צבוד בגבולות התכנית מס' 4280 זו הם כ-38 מ"ר שהם כ-20% משטח התכנית.
ב. אני ממרמקסנו מודד מוסמך תחום מטה מאשר בזה כי חשוב השטחים שבטבלת אחוד וחלוקה נכונים בדקתי החשוב פלנימטרית ובשיטה ארית

תחמת מודד מוסמך
תאריך: 2-7-92

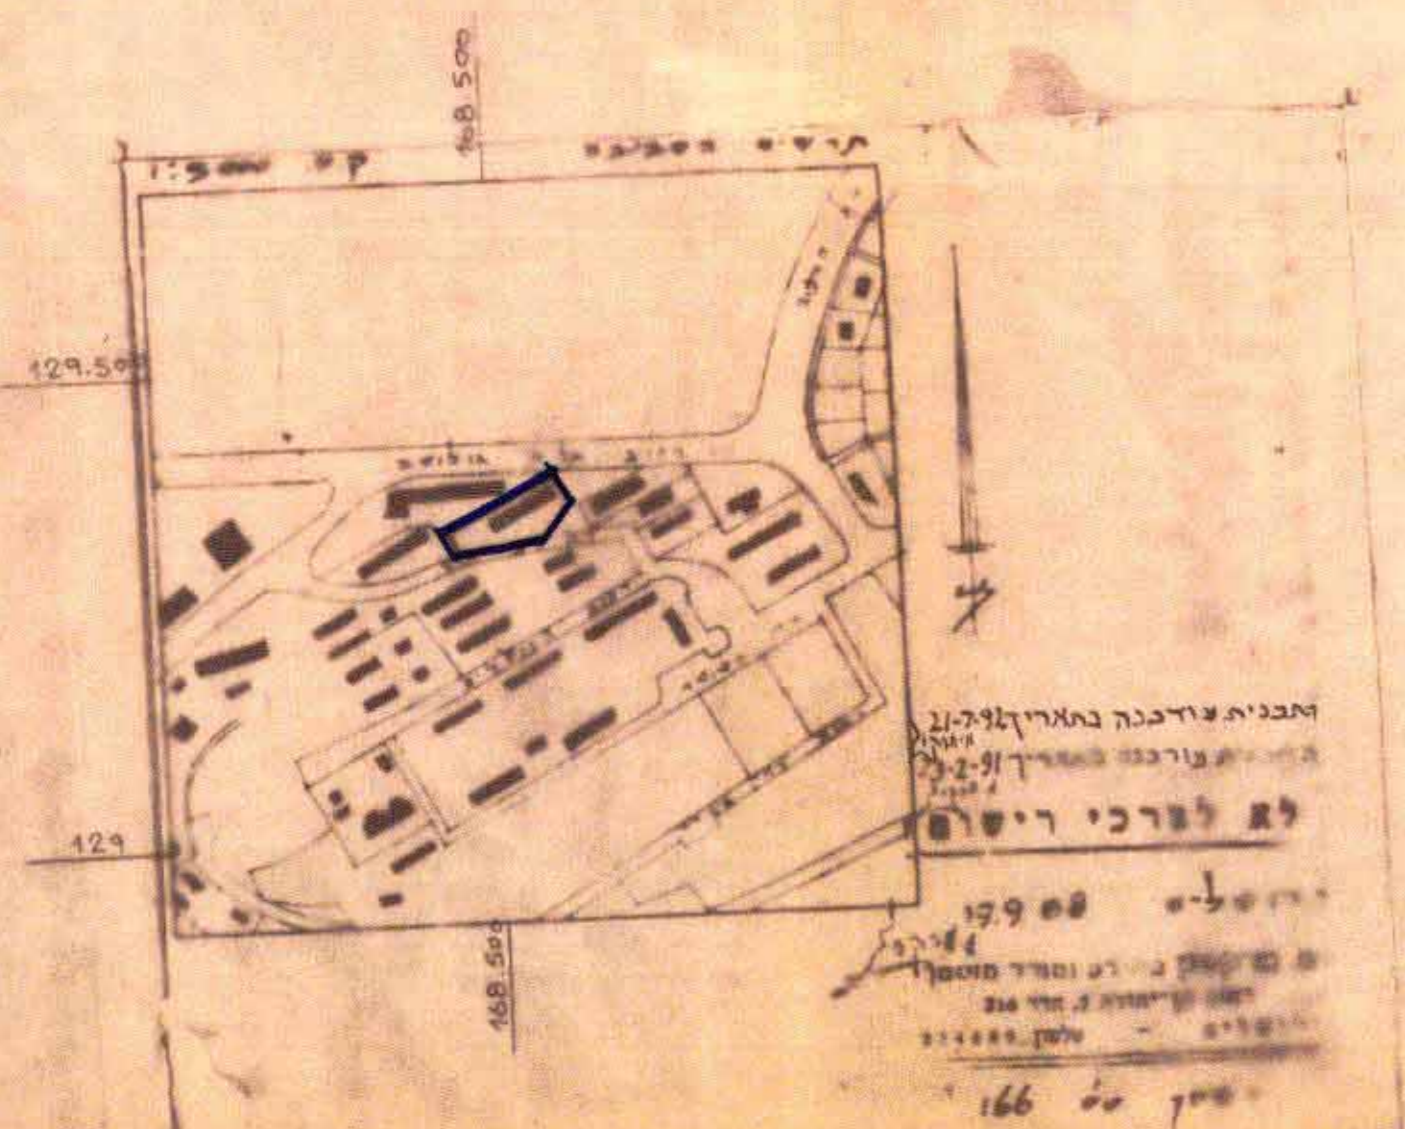

היום: עיריית ירושלים
מחלקת תכנון העיר
תאריך: אוגוסט 1992