



מרחב תכנון מקומי ירושלים
 תשריט מצורף לתכנית עיר מס' 1898
 שנוי מס' 2 שנת 1973 לתכנית מתאר ירושלים מס' 62
 בניה בקיר משותף על החלקות 230, 229 בגוש 30341 ברח' הרב עזריאל
 שכ' בית-וגן

ק.מ. 1:250

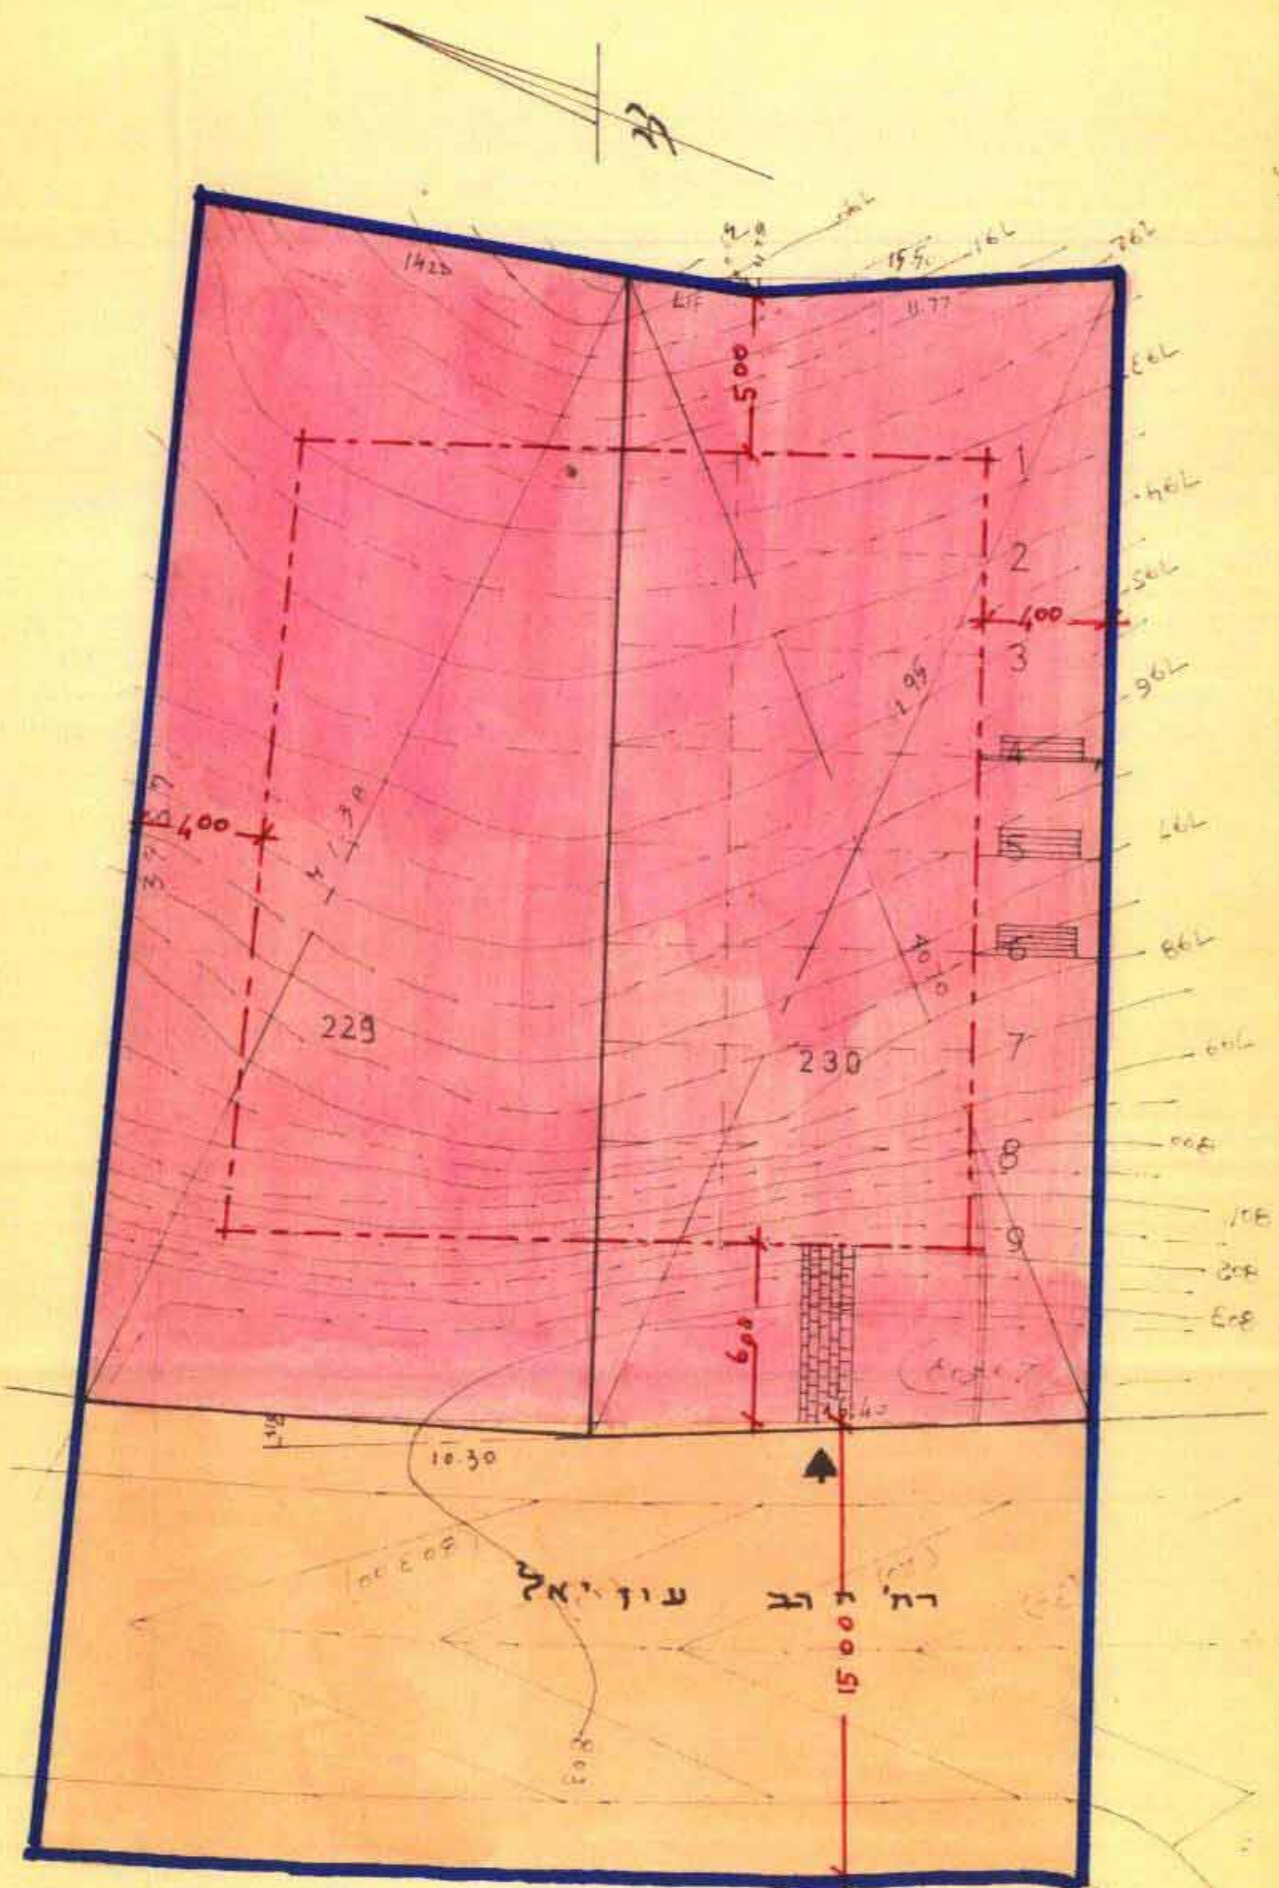

מ ק ר א

-  גבול התכנית
-  דרך קיימת או מאושרת
-  אזור מגורים 1
-  קו בנין מוצע
-  מספר החלקה

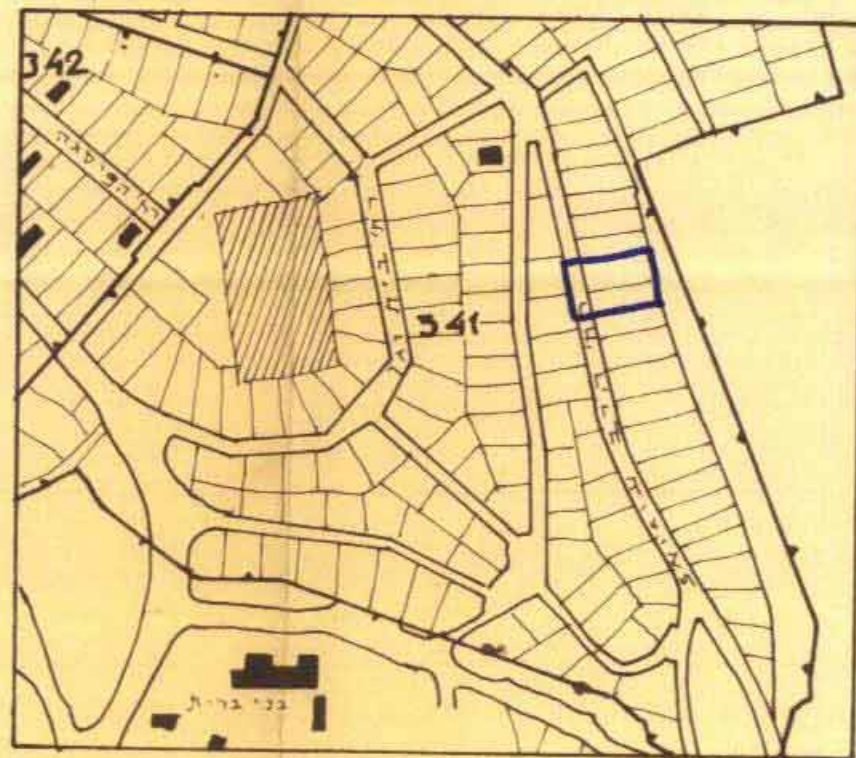

תרשים הסביבה ק.מ. 1:5000

חתימת בעל חלקה 230
 חתימת היוזמים
 חתימת המתכנן
 תאריך

Handwritten signatures and dates in blue and red ink.

משרד הפנים
 חוק התכנון והבניה חש"ב-1965
 מחוז: ירושלים
 מרחב תכנון מקומי
 תכנית: ע"מ 1898 מס' 1898
 הועדה המחוזית כיש"ב: 169
 מיום: 19.6.73
 החליטה להפקיד:
 התכנית הנכונה לעיל
 סגן מנהל כלל לוגין
 יושב ראש הוועדה

הועדה המקומית לתכנון ולבניה
 ירושלים
 תכנית חנון עיר מס' 1898
 הוועדה כיש"ב: 28.1.73
 להסליץ על אשרור התכנית הנ"ל להפקדה
 לפי החוקים הכלולים בדרך
 מהנדס העיר
 יושב ראש

משרד הפנים
 חוק התכנון והבניה חש"ב-1965
 מחוז: ירושלים
 מרחב תכנון מקומי
 תכנית: ע"מ 1898 מס' 1898
 הועדה המחוזית כיש"ב: 233
 מיום: 24.9.74
 החליטה להפקיד:
 התכנית הנכונה לעיל
 סגן מנהל כלל לוגין
 יושב ראש הוועדה

תכנית זו מתיהסמ
 למוכה שבסימן 1
 מיום 13.2.73