


מרחב תכנון מקומי ירושלים

תכנית מ"ס 3971


שנוי מ"ס 44/88 לתכנית המתאר המקומית לירושלים
(שינוי תכנית מתאר מקומית)

מחוז ירושלים
רפה ירושלים
שכונה או מקום קטמונים (אליעזר בן-יאיר)
גוש 30172 חלקה 25
תכנית הוכנה עבור: הבעלים
השטח מדוד: 641 מ"מ

- מקרא**
- גבול התכנית
 - אזור מגורים 5 מיוחד
 - בנין קיים
 - שטח לחניה פרטי
 - מספר חלקה קיימת
 - קו בנין חדש

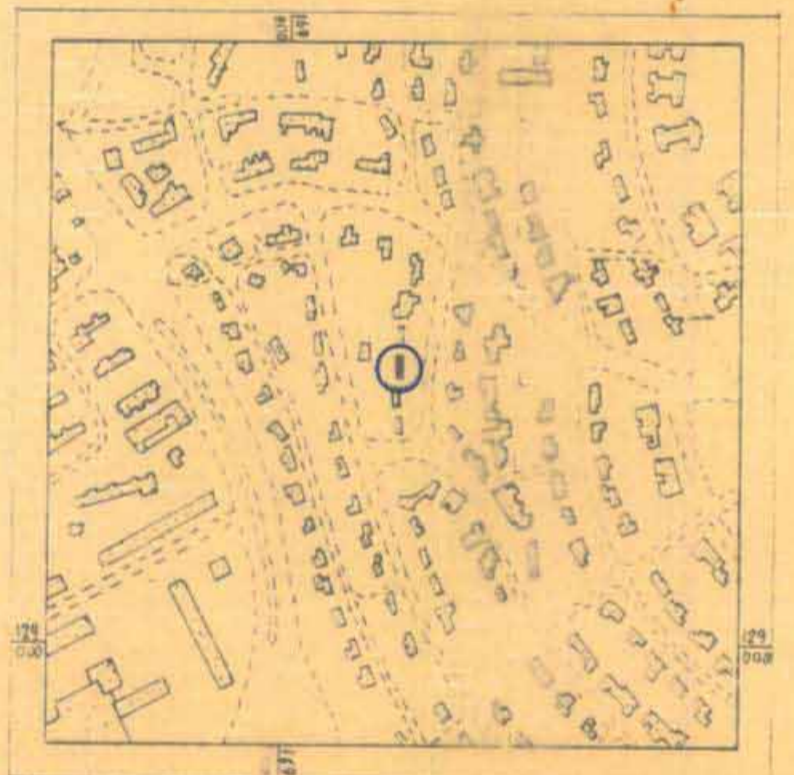

תרשים סביבה
1:5000

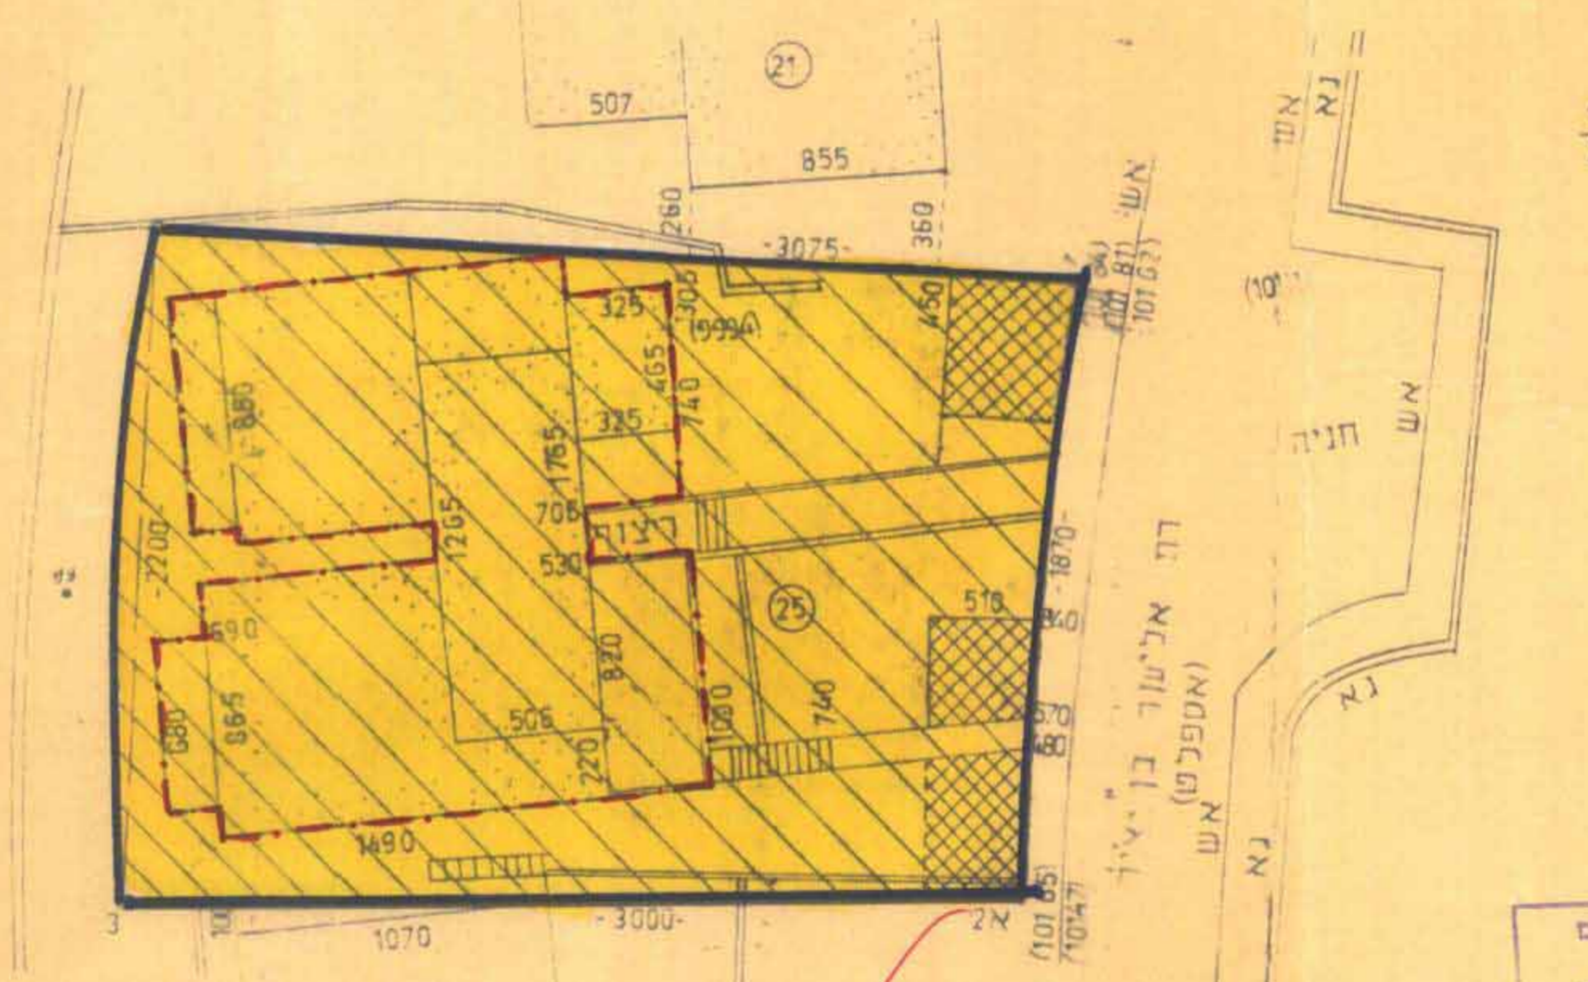

הועדה המקומית לתכנון ולבניה
ירושלים
תכנית מס' 3971
תאריך: 27.1.91
החליטה בשיבתה מיום 27.1.91
להסכים על אישור התכנית הנ"ל להפקדה
לפי התנאים הכלולים בדו"ח
מתנדס העיר

משרד המגורים מחוז ירושלים
חוק התכנון והמגורים חסידי-1965
אישור תכנית מס' 3971
תועדה המחוזית לתכנון ולבניה ירושלים
ביום 06.09.92 לאשר את התכנית
המחוזית

משרד המגורים מחוז ירושלים
חוק התכנון והמגורים חסידי-1965
הפקדת תכנית מס' 3971
הועדה המחוזית לתכנון ולבניה החליטה
ביום 05/10/92 להפקיד את התכנית
לפני הועדה המחוזית

אין לנהל תגובות עסקיות לתכנית כתנאי שוו תחיה
בהתאם עם רשויות התכנון המוסמכות.
התכנית חונה לשימוש תכנון לבנין, אין בה כדי להקנות
כל זכות ליהנות מהתכנית או לכל בעל זכויות אחר בשטח
התכנית כל עוד לא הועדה המועצה ונתמך עפ"י הסכם
מלאים בבנין, וזו התכנית או לאח במקום הספיק כל
בעל זכות בעצת המזון (מ"ס) כל ישיבת מוסמכת, לפי
כל חוק ונה"ל כל דין.
כיצד היה פועל תכנון זה כי אם נעשה או ייעשה על
ידינו תנאים כפי התועה המפורט בתכנית אין התכנית
על התכנית חברה או תועה בקיום הסכם במקום ו/או
תחום על זכויות לבנין בגבול התחום על פי תכנית
סוחבתו על פי זכויות לבנין בשטח, ולא על כל זכות
אחרת הנוגעת לזכויות הסכם במקום ונש"י כל דין.
ש"י התכנית נעשה או היה תנאי כי כפי התכנית.
15-09-1992 מינועל מקרקעי ישראל
מחוז ירושלים

עמוס הרמון
אדריכל המחוז
מ.מ.ג. - מחוז ירושלים

התימת בע"ל הקרקע:
מ.מ.ג. בן יהודה 34 י"ם

תימת מנישן התכנית:
זוהנה גב"ר רח אליעזר בן-יאיר 8 י"ם
תז 6026106 טל 783074

זפכללו ניסים רח אליעזר בן-יאיר 8 י"ם
תז 766376 טל 783050

זיביר גבריאל אליעזר בן-יאיר 8 י"ם
תז 5404814 טל 792907

זזו דו"ח אליעזר בן-יאיר 8 י"ם
תז 72720543 טל 783998

15.7.92
CIVIL ENGINEERING OFFICE
Civil Engineer
Chaim Chaim
15.7.92

תימת התכנון תמדן אמו הדו"ח
ת.ד. 20282 י"ם
תז 9080305 טל 281065

קנה המדה
0 5 10 15 20 25

תאריך: 15.7.92

אכיהו אדרעי מודד מוסמך
ר"שיון 407
החבצלת 5 ירושלים
טל. 251701
מט"ס 15-11-91
מט"ס 10-7-92