


מחוז: ירושלים
נפה: ירושלים
פרדס: ירושלים
שכונה או חלקה: 103
גובה: 33.3 מטר
תוכנית: תוכנית חסד

השטח: 359 מ"ר

מקרא

- גבול התכנית
- משבר צבדרי
- להולכי רגל
- שטח למוסד
- בנין קיים
- מספר חלקה קיימת 103
- מספר המבנה (קיים) א
- קו בנין חדש

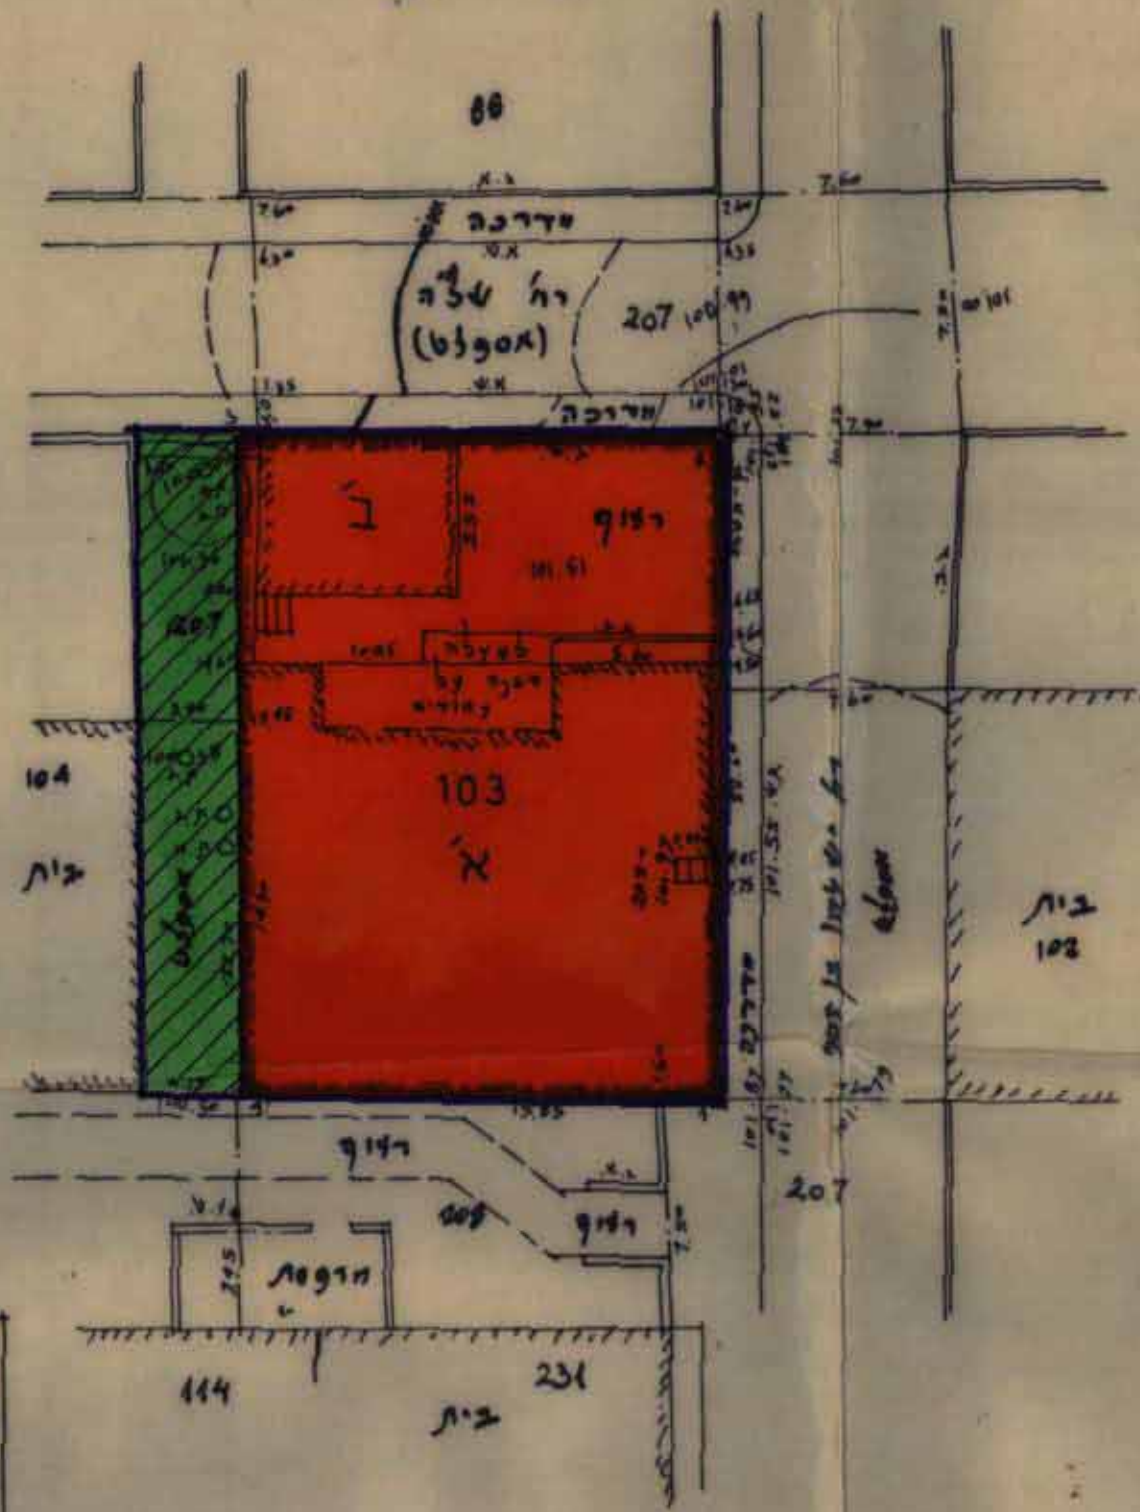

חתימת בעלי הקרקע:
גמילות חסדים הכללי "שערי חסד"
הרב שלמה זלמן איזנברג
הרב שמעון מנחם בוגמן
הרב שלמה זלמן סורוש
הרב דב זוננפלד
רחוב חגי צ' ירושלים, מקוד: 94708
חתימת מגיש התכנית:
ועד לשפוז ותפעול המקוה בשערי חסד (בהחלט)
יוסף וכסל באוס
רח' אברבנאל 32, ירושלים, מקוד: 92477, טלפון: 636144
חתימת המתכנן:
טרי גרינברג: מדריכל
רח' סן מרטין 19/8, ירושלים, מקוד: 93341, טלפון: 433294
מספר רישיון: 2061
תאריך: 85

קנה מידה 1:250

הצעה: 1.8.1 גובה חסד ת.ב. 100.00

לא לצדכי רישום

ירושלים 3.3.85
מ.מ. קטן: 100
רחוב: בריהורג ב' חדר 10
ירושלים - טלפון: 334888
ידין ח' 166

מספר התכנית: 3400
חוק התכנון והבניה תשכ"ה - 1965
הסדרת תכנית

הסדרת תכנית
הועדה המחוזית לתכנון ולבניה
החליטה כישיתבה פיוס
למספר תכנית זו: 1000

הועדה המחוזית לתכנון ולבניה
קידום: 84
תכנית מס': 3400
החליטה כישיתבה פיוס
למספר תכנית זו: 1000