
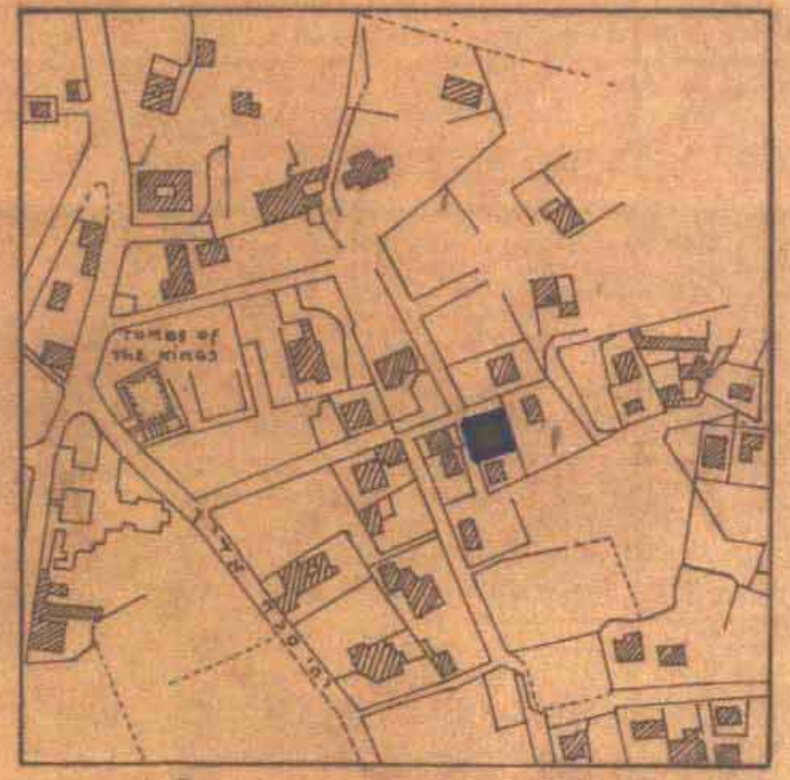


منطقة تنظيم مدينة القدس

الخطط المرفق بمشروع تنظيم المدينة رقم ١٤٣٧
 لتغيير تصنيف القطعة رقم ٢٤ في حوض التسوية ٢٧
 من منطقة سكن ٢ الى ابنية عامة (ميترو) في حي
 كولونيه الامريكاني
 مقياس الرسم ١/٢٥٠

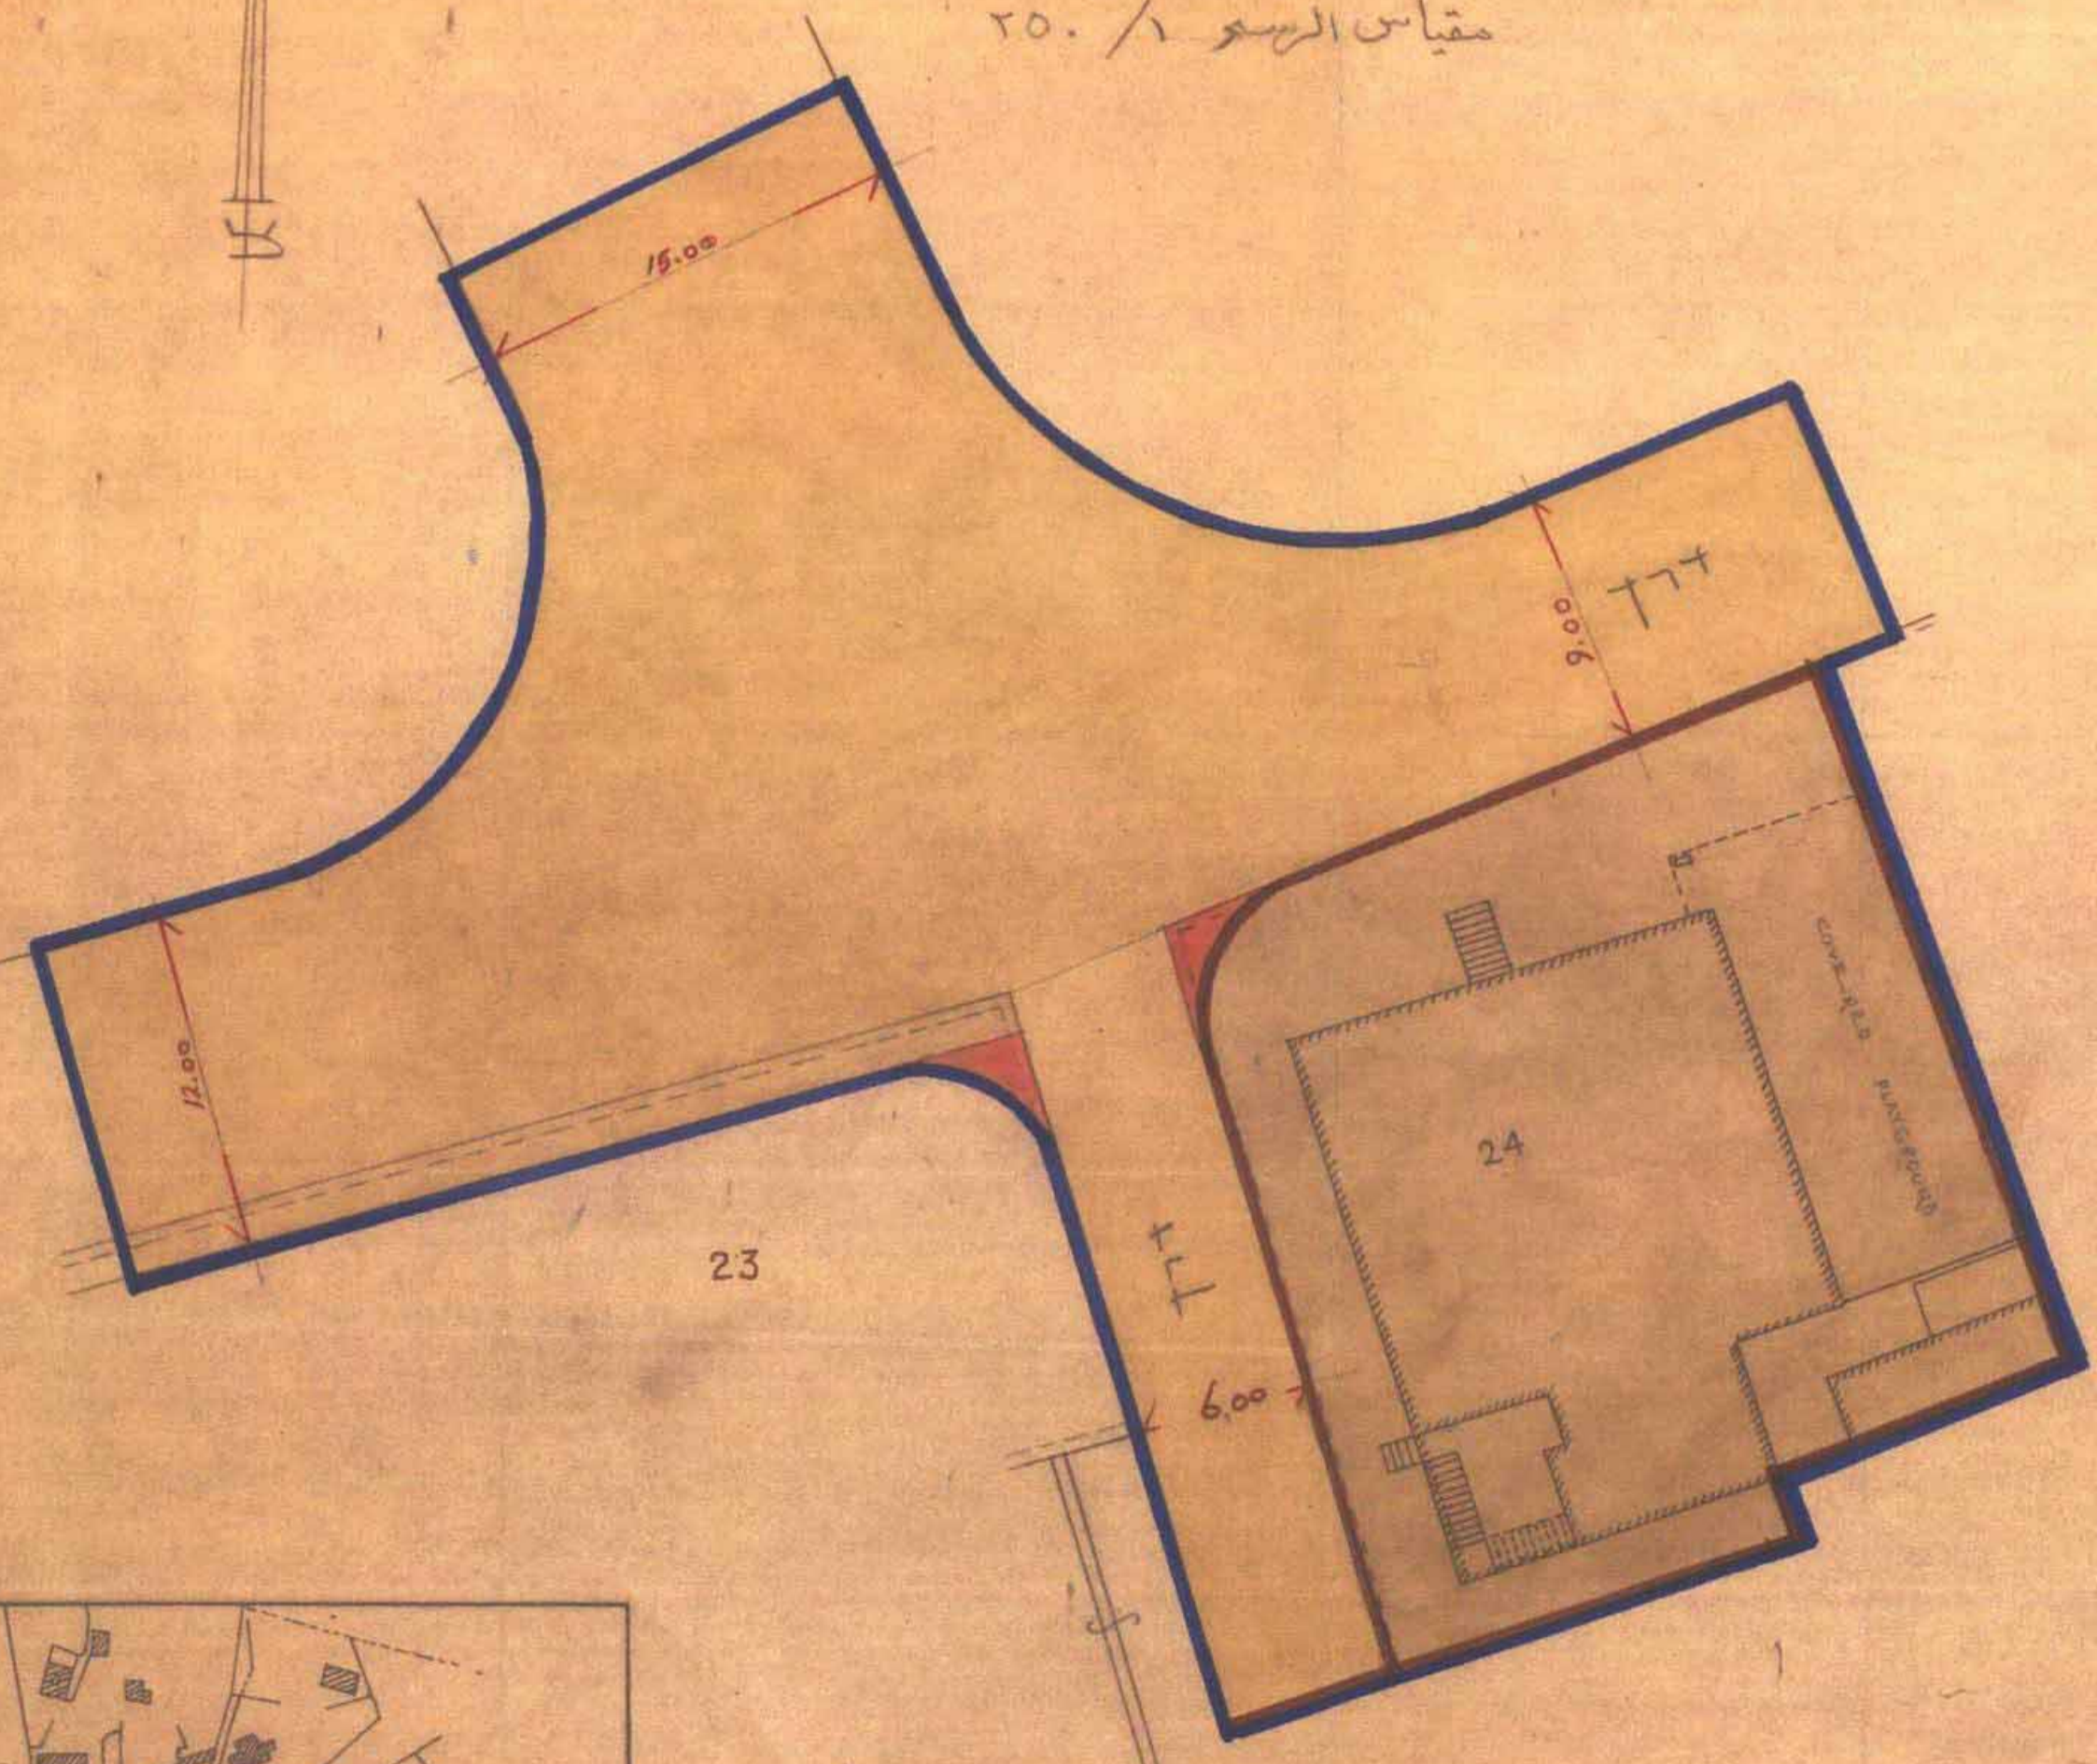

מרחב תכנון מקומי ירושלים

תשריט מצורף לתכנית תכנון עיר, מס' 1437
 שינוי ייעוד חלקה 24 בגוש הסדר 27
 משטח מגורים 2 לשטח לבנין ציבורי (תומים)
 במושב האמריקאית
 ק.מ. 1:250

מ ק ר א :

גבול חתכנית
 דרך היימח או מאושרת
 דרך מוצעת או הרחבת דרך
 שטח לבנין צבורי
 בנין קיים

גבול השטח
 דרך היימח או מאושרת
 דרך מוצעת או הרחבת דרך
 שטח לבנין צבורי
 בנין קיים

מסדר הפנים
 חוק התכנון והבניה תשכ"ה-1965
 מחח 1437
 מרחב הכנון מקומי ירושלים
 חתכנית 1437
 הועדה המחוזית בשיבתה ה-60
 מיום 26.9.68 החליטה להפיק את
 התכנית הצבירה לעיל.
 סגן מנהל כלל לתכנון

ועדה הפסחה לתכנון ולבניה
 ירושלים
 1437
 3.6.68
 חתכנית 1437
 החליטה בשיבתה מיום
 3.6.68 להפיק את התכנית
 הרלו לבי תכנון
 יוסף ראש
 יושב ראש

מסדר הפנים
 ח.ק. התכנון והבניה תשכ"ה-1965
 מחח 1437
 מרחב הכנון מקומי ירושלים
 חתכנית 1437
 הועדה המחוזית בשיבתה ה-60
 מיום 26.9.68 החליטה לתת תוקף
 לתכנית הצבירה לעיל.
 סגן מנהל כלל לתכנון

הישר (מתן תוקף) לתכנית בנן ערים
 מוסדר 1437 פורסם בולטות הפרסומים
 מס' 1540 מיום 3.7.68 עמ' 172

(בתואר דיוקן)

עיריית ירושלים מחלקת מהנדס העיר אגף תכנון ערים	מקום התכנית מושב האמריקאית שוג התכנית	חתימה תכנון שרטט רונקרוץ.ה. נברק	תאריך 14.7.1968	תאריך שניים ק"מ 1:250
מס' התכנית 446	מס' הגליון			