

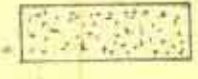
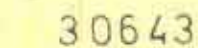
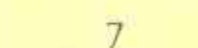



מחוז: ירושלים
 נ פ ה: ירושלים
 ע י ר: ירושלים
 מקום: שד' נוה יעקב
 נוש: 30643 חלקה: 7
 הוכן עבור:
 השטח: 1.500 מ.ד.

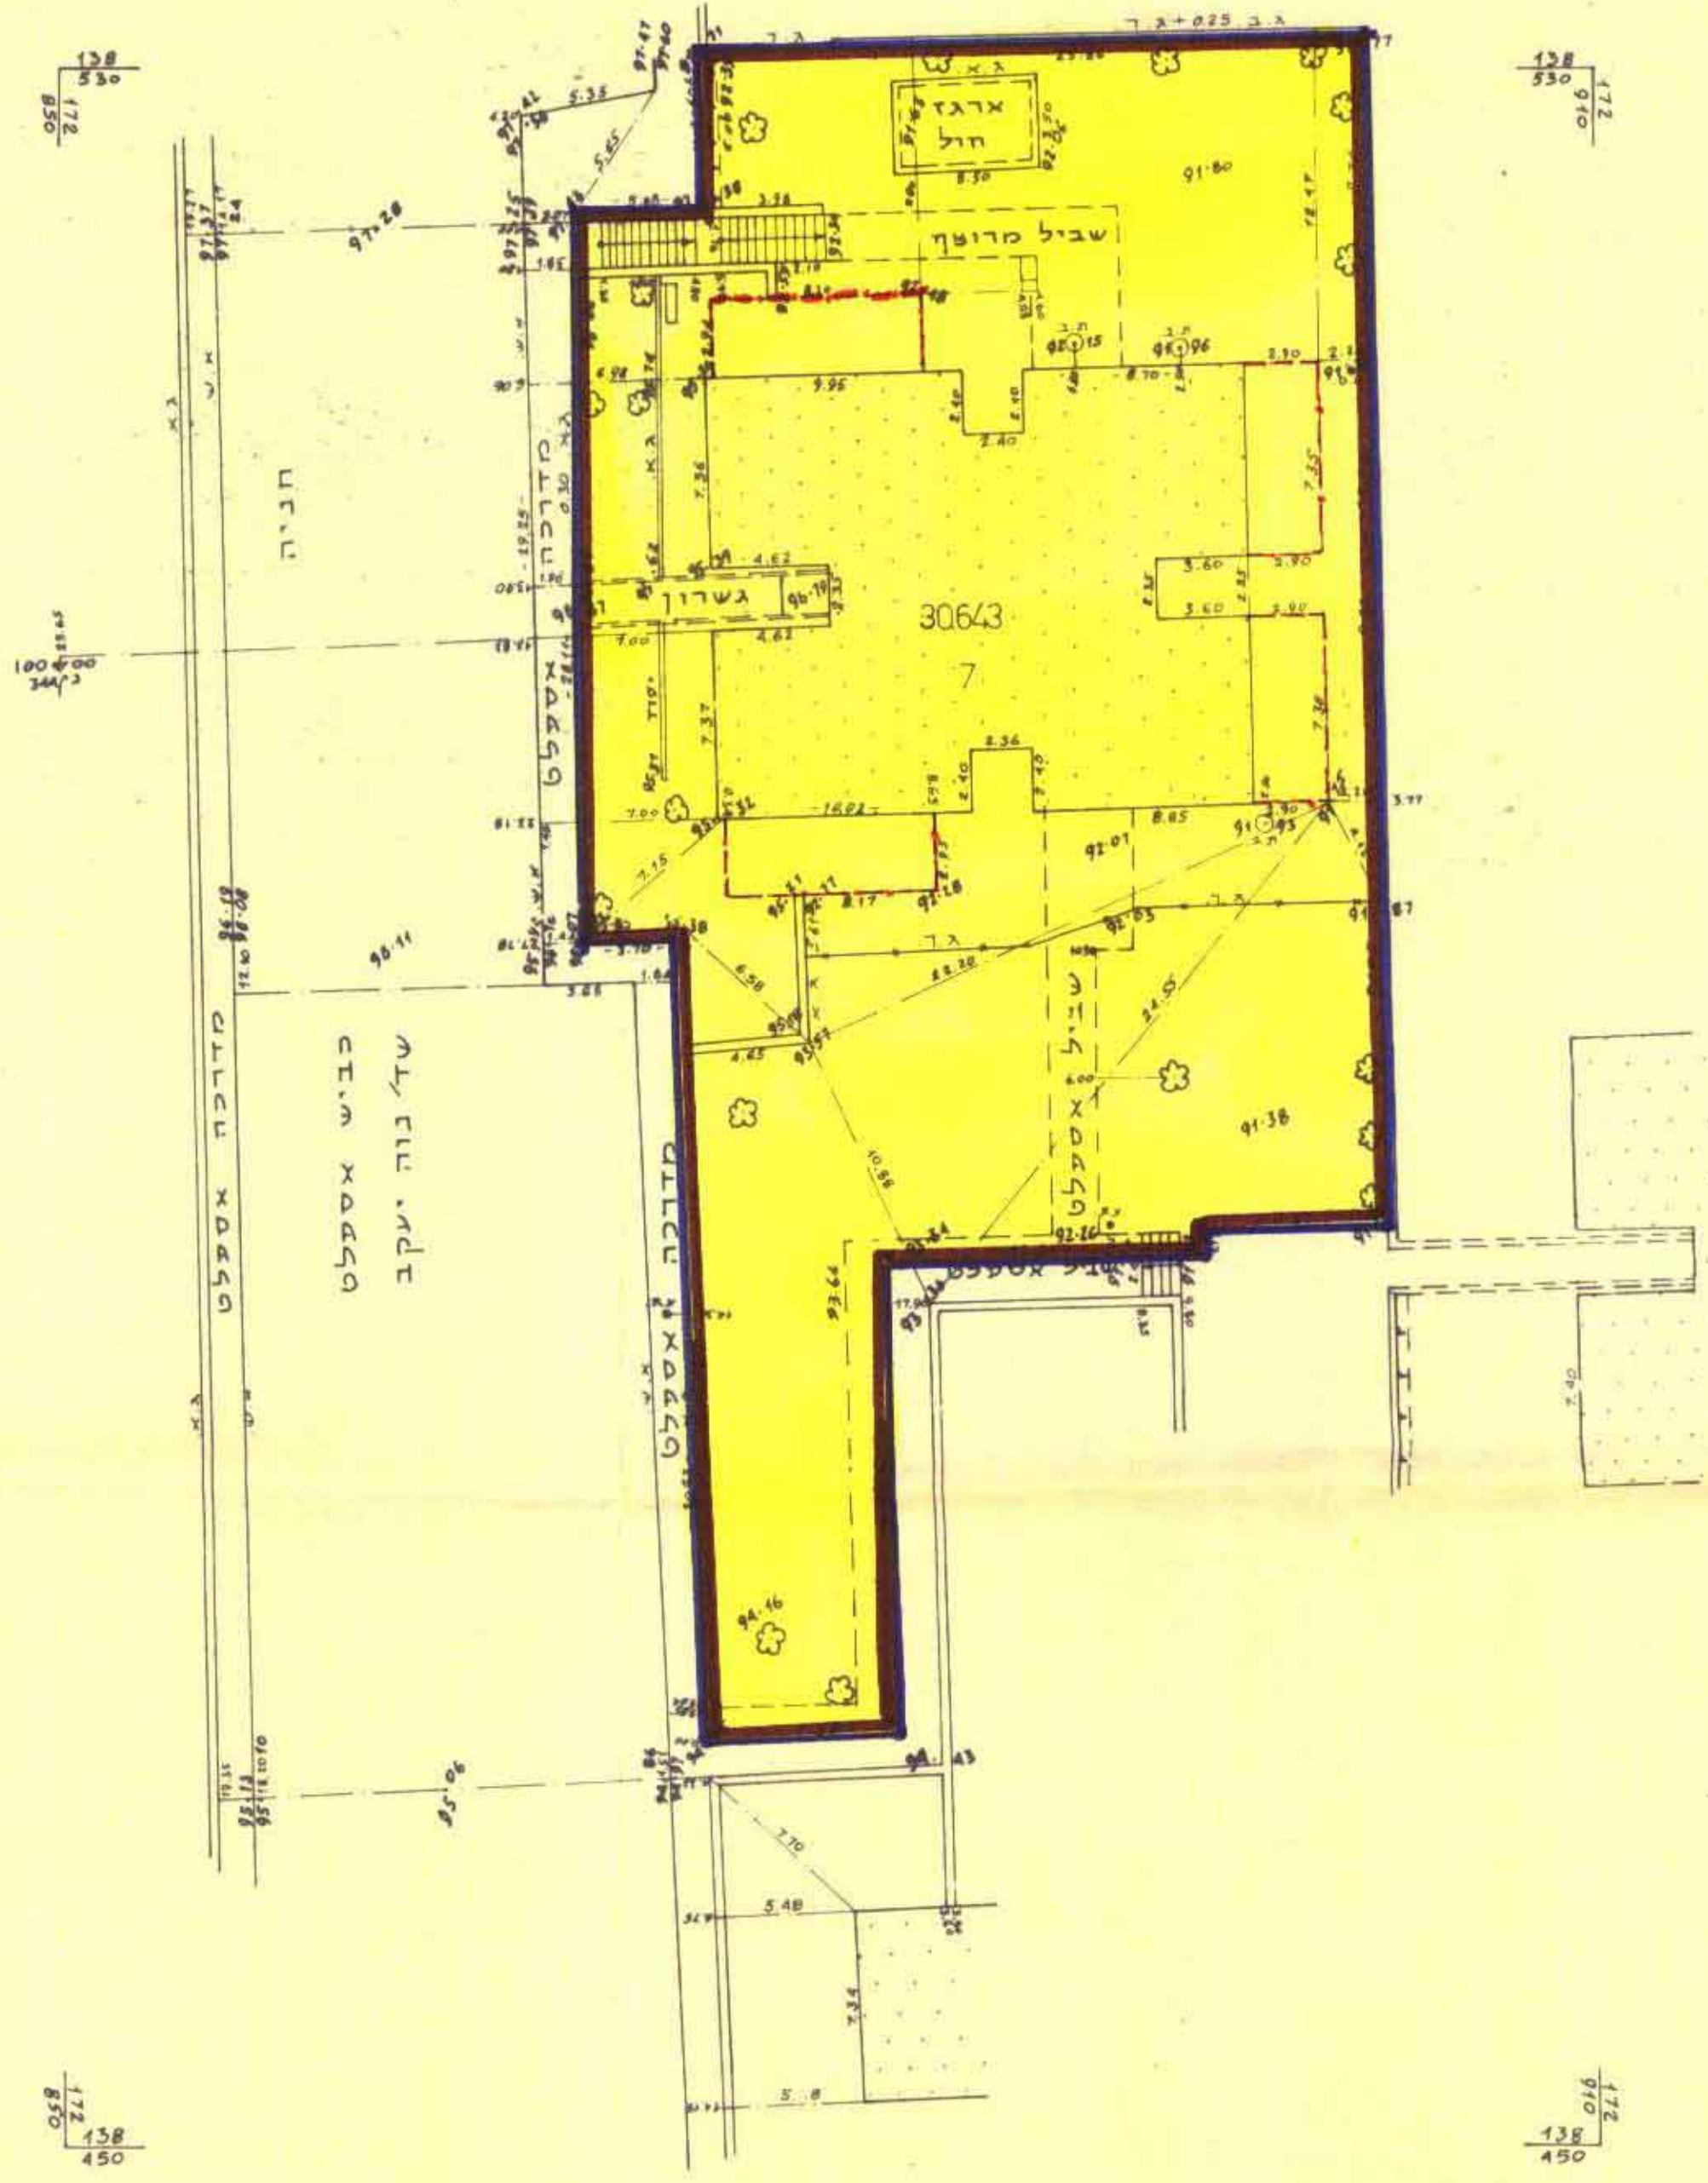
190/91/ט. סדורי ג.ס.

מקרא

-  גבול התכנית
-  אזור מגורים 4
-  בנין קיים
-  מספר גוש
-  מספר חלקה קיימת
-  קו בנין חדש לתוספת

30643
7

- הערות:**
- המדדה מבוססת על הנקודות הממשלתיות נ/א 344 ונ/א 345.
 - הגובה יחסו מבוסס על הנקודה הממשלתית נ/א 344 בגובה 100.00.



קנה מדה 1:250

מו חב תכנון מקומי ירושלים
 תוכנית מס' 4357
 שינוי מס' 91/1 לתוכנית מס' 1542
 שינוי מס' 91/1 לתוכנית מס' 3907
 שינוי מס' 91/1 לתוכנית שיכון ציבורי מס' 5\22\2

(שינוי תוכנית מתאר מקומית)
 תשרים
 ק.מ. 1:250

משרד הערים פורז ירושלים
 ועד המכון והמנהל הכללי-1965
הפקדה תכנית מס. 4357
 העדשה המוצגת להכנת ולבניה החלטות
 מיום 20.10.92 להסדיר את התכנית.

הועדה המקומית לתכנון ולבניה
 ירושלים
 תכנית מס' 4357
 החליטה בשיבתה מיום 26.1.92
 להילק על אשר התכנית תגיש להפקדה
 והתנאים הכלולים בה.

משרד הערים פורז ירושלים
 ועד המכון והמנהל הכללי-1965
עישור תכנית מס. 4357
 העדשה המוצגת להכנת ולבניה החלטות
 מיום 14/93 לאשר את התכנית.

מנכ"ל
 יו"ר

חתימות

חתימת בעלי הקרקע
 מנהל מקרקעי ישראל
 רח' בן יהודה 34 ירושלים
 טל: 254121

חתימת מגיש התוכנית
 גולדיו באטריס ת.ז. 1472622 - טל: 853343
 סמנדר מרגלית ת.ז. 902378
 נוה יעקב 103 ירושלים

חתימת המתכנן
 אירנה רובין - אדריכלית
 ת.ז. 7863 ירושלים

עומד המתכנן
 אדריכל תמרה
 מרח' ורדימיה

אירנה רובין
 אדריכלית ומתכננת ערים

תאריך: דצמבר 1992

יעבב סומך מורד מוסקין, מס' רישוי 322
 רח' מקום ישראל 10, ירושלים, טל. 02-616642
 17.11.92