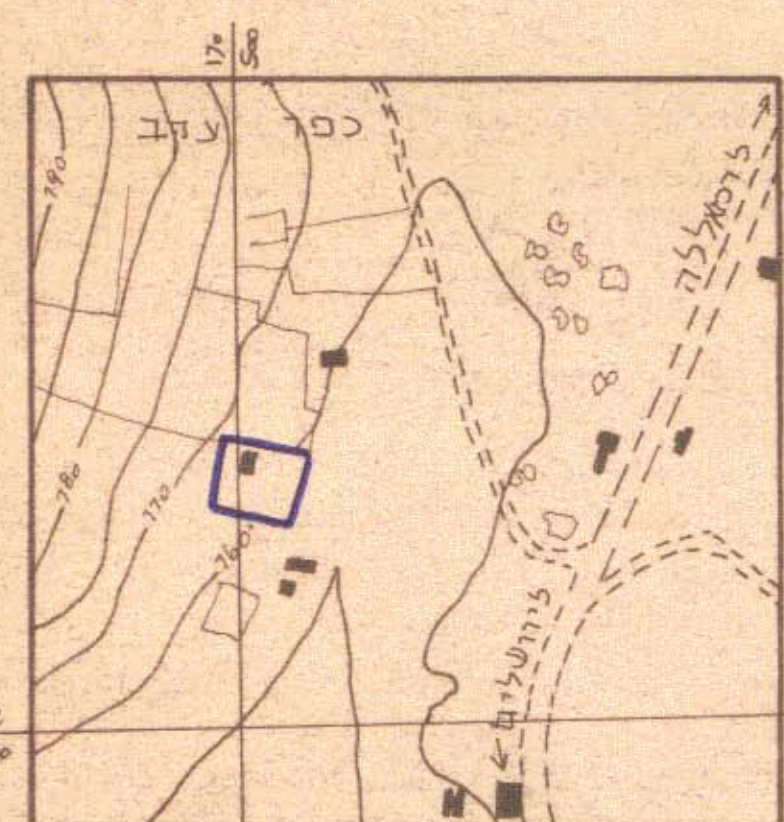
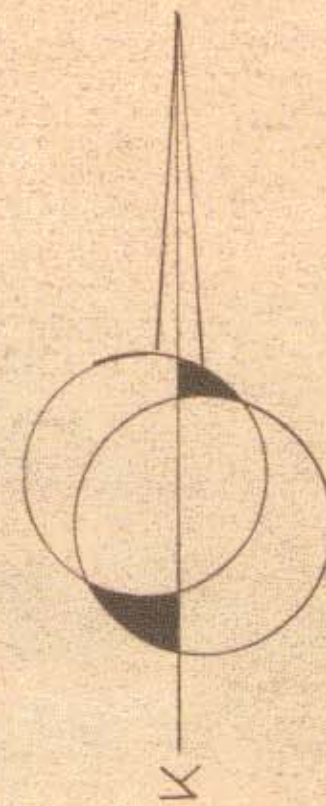
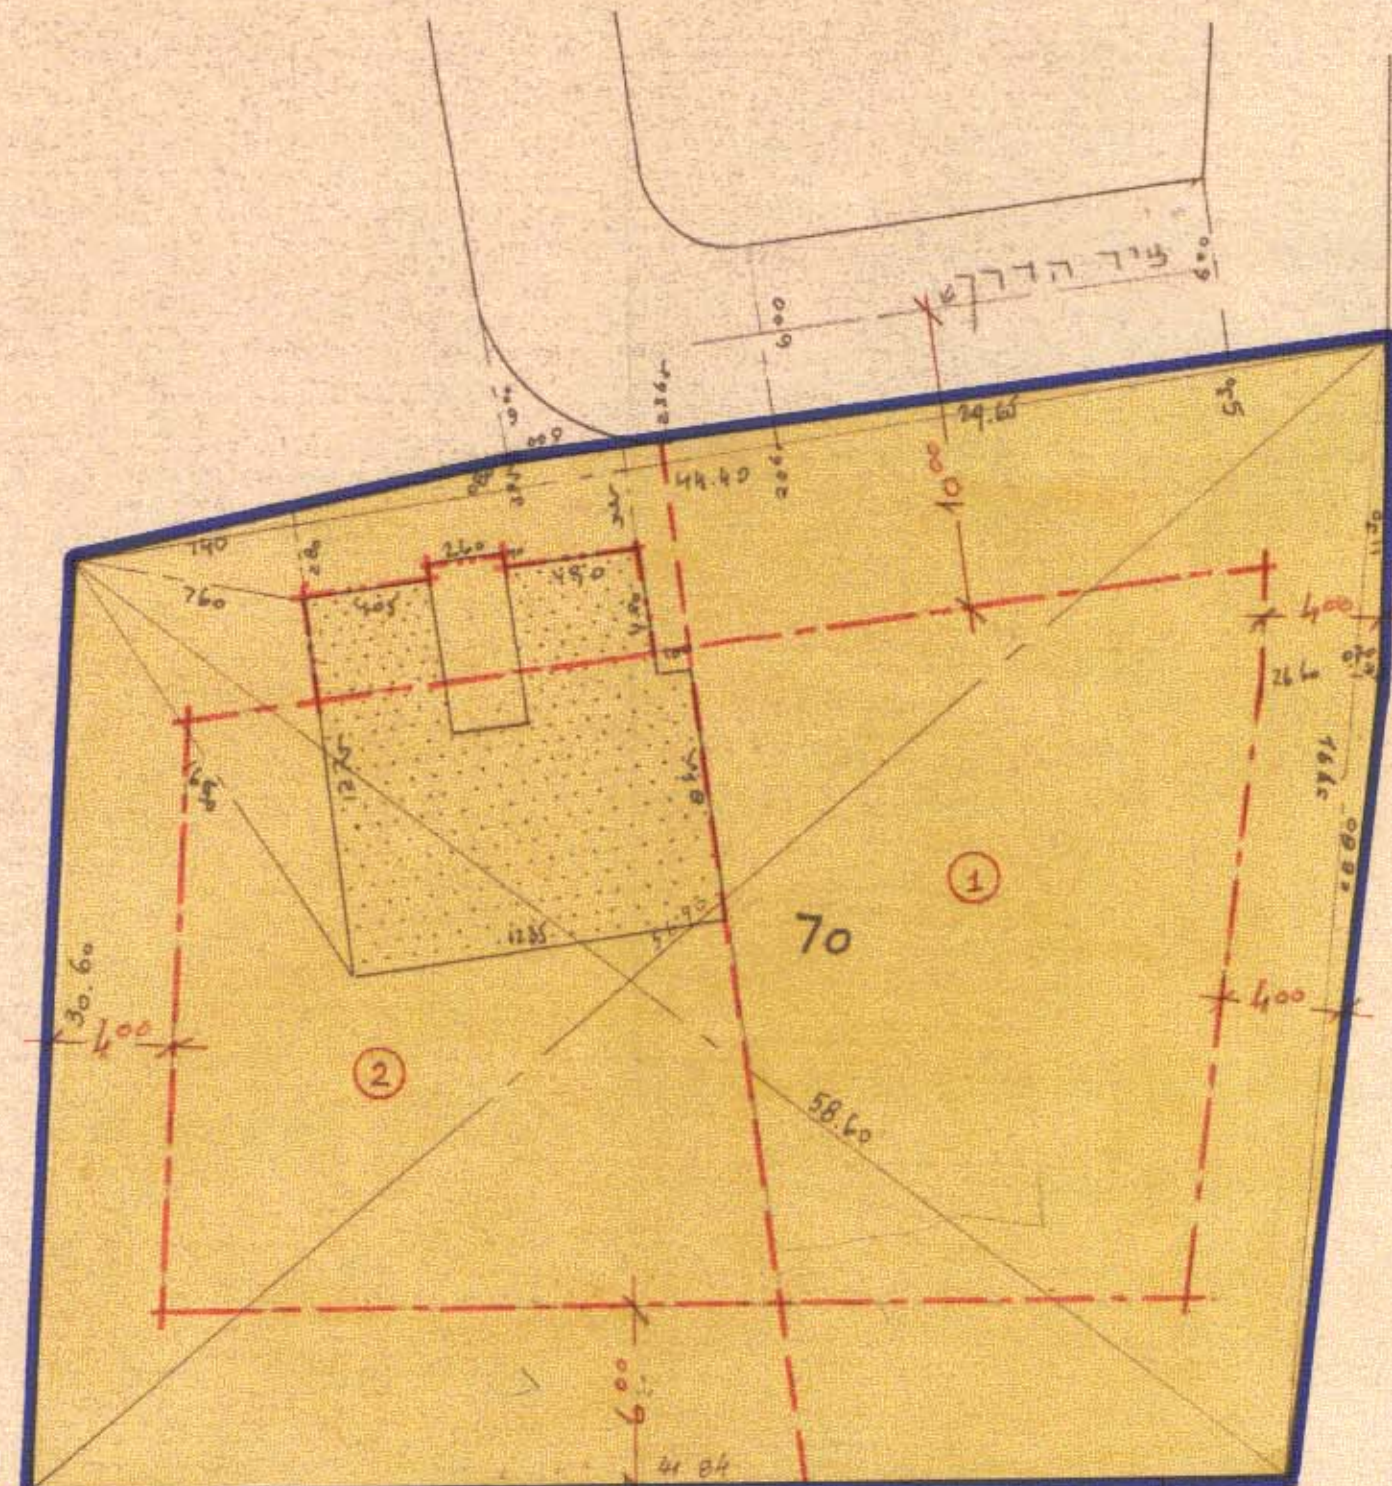


תשריט מצורף לתכנית מפורטת, חס 2318

בִּקְרָא:

- ועדה הפעולה לתכנון ולרכייה
ירושלים
- 23/8
11-876
- המנהל הכללי
ד"ר יוסף טייטלבוים
ד"ר יוסף טייטלבוים
ד"ר יוסף טייטלבוים
- שטח התכנית
- המנהל הכללי
ד"ר יוסף טייטלבוים
ד"ר יוסף טייטלבוים
ד"ר יוסף טייטלבוים
- יושב ראש

[illegible]

מספר חלקה הקיימת	שטח החלקה הקיימת במ"ר	שם בעל הקרקע	מספר המגרש החדש	שטח המגרש החדש במ"ר בקירוב	שם בעל המגרש החדש
70	1491	שמבאן ורמון מוחמד מסק	①	743,50	
			②	747,50	
				1491,00	

סה"כ