

מרחב תכנון מקומי ירושלים

תכנית מס' 3250 א'

שינוי מס' 9/87 לתכנית המתאר עמ/9
(לעיר העתיקה וסביבותיה)
ושינוי מס' 1/87 לתכנית מס' 3250
(שינוי תכנית מתאר מקומית)

משרד התכנון והבניה הישראלי
חוק התכנון והבניה הישראלי - 1965
הפיקודת הכלכלית
תוקף החוקים לתכנון ולבניה
החליטה בשישיבת מיום 05.07.1988
להפקיד לתכנית זו שטח מס' 3250
לשם תכנון

תשריט
ק.מ. 1:250

הרעיה המקומית לתכנון ולבניה
ירושלים
מס' 3250
יום 08.11.87
החליטה בשישיבת מיום 08.11.87
להחליט על אישור התכנית העיל לטעמה
לשם תכנון והבניה ברוח
החוקים הישראליים

משרד התכנון והבניה הישראלי
חוק התכנון והבניה הישראלי - 1965
אישור הבניה
הרעיה המחוזית לתכנון ולבניה
החליטה בשישיבת מיום 04.07.1989
לאשר הבניה זו שטח מס' 3250
לשם תכנון

מקרא:
גבול תכנית מאושרת
דרך קיימת או מאושרת
איזור מגורים מיוחד של צפון תלפיות
איזור מגורים 5 מיוחד
חניה פרטית
בגן קיים
עצים לעקירה
גבול נוש
מספר נוש
מספר חלקה קיימת
קו בגן חדש


	גבול תכנית מאושרת
	דרך קיימת או מאושרת
	איזור מגורים מיוחד של צפון תלפיות
	איזור מגורים 5 מיוחד
	חניה פרטית
	בגן קיים
	עצים לעקירה
	גבול נוש
	מספר נוש
	מספר חלקה קיימת
	קו בגן חדש

טבלת נתונים

מספר חלקה	שטח	מספר חלקה	שטח
23	0.649	23	0.649
24	0.812	24	0.812
91	0.114	91	0.114
סה"כ	1.575	סה"כ	1.575

מקרא:
גבול תכנית
דרך קיימת או מאושרת
דרך חדשה או הרחבת דרך
איזור מגורים 1
חניה פרטית
בגן קיים
עצים לשימור
עצים לעקירה
גבול נוש
מספר נוש
מספר חלקה קיימת
מספר מגרש חדש
קו בגן חדש
קו בגן במדרגות
עבר חוצצים
בקמת הקרקע

מקרא:
גבול תכנית
דרך קיימת או מאושרת
דרך חדשה או הרחבת דרך
איזור מגורים 1
חניה פרטית
בגן קיים
עצים לשימור
עצים לעקירה
גבול נוש
מספר נוש
מספר חלקה קיימת
מספר מגרש חדש
קו בגן חדש
קו בגן במדרגות
עבר חוצצים
בקמת הקרקע

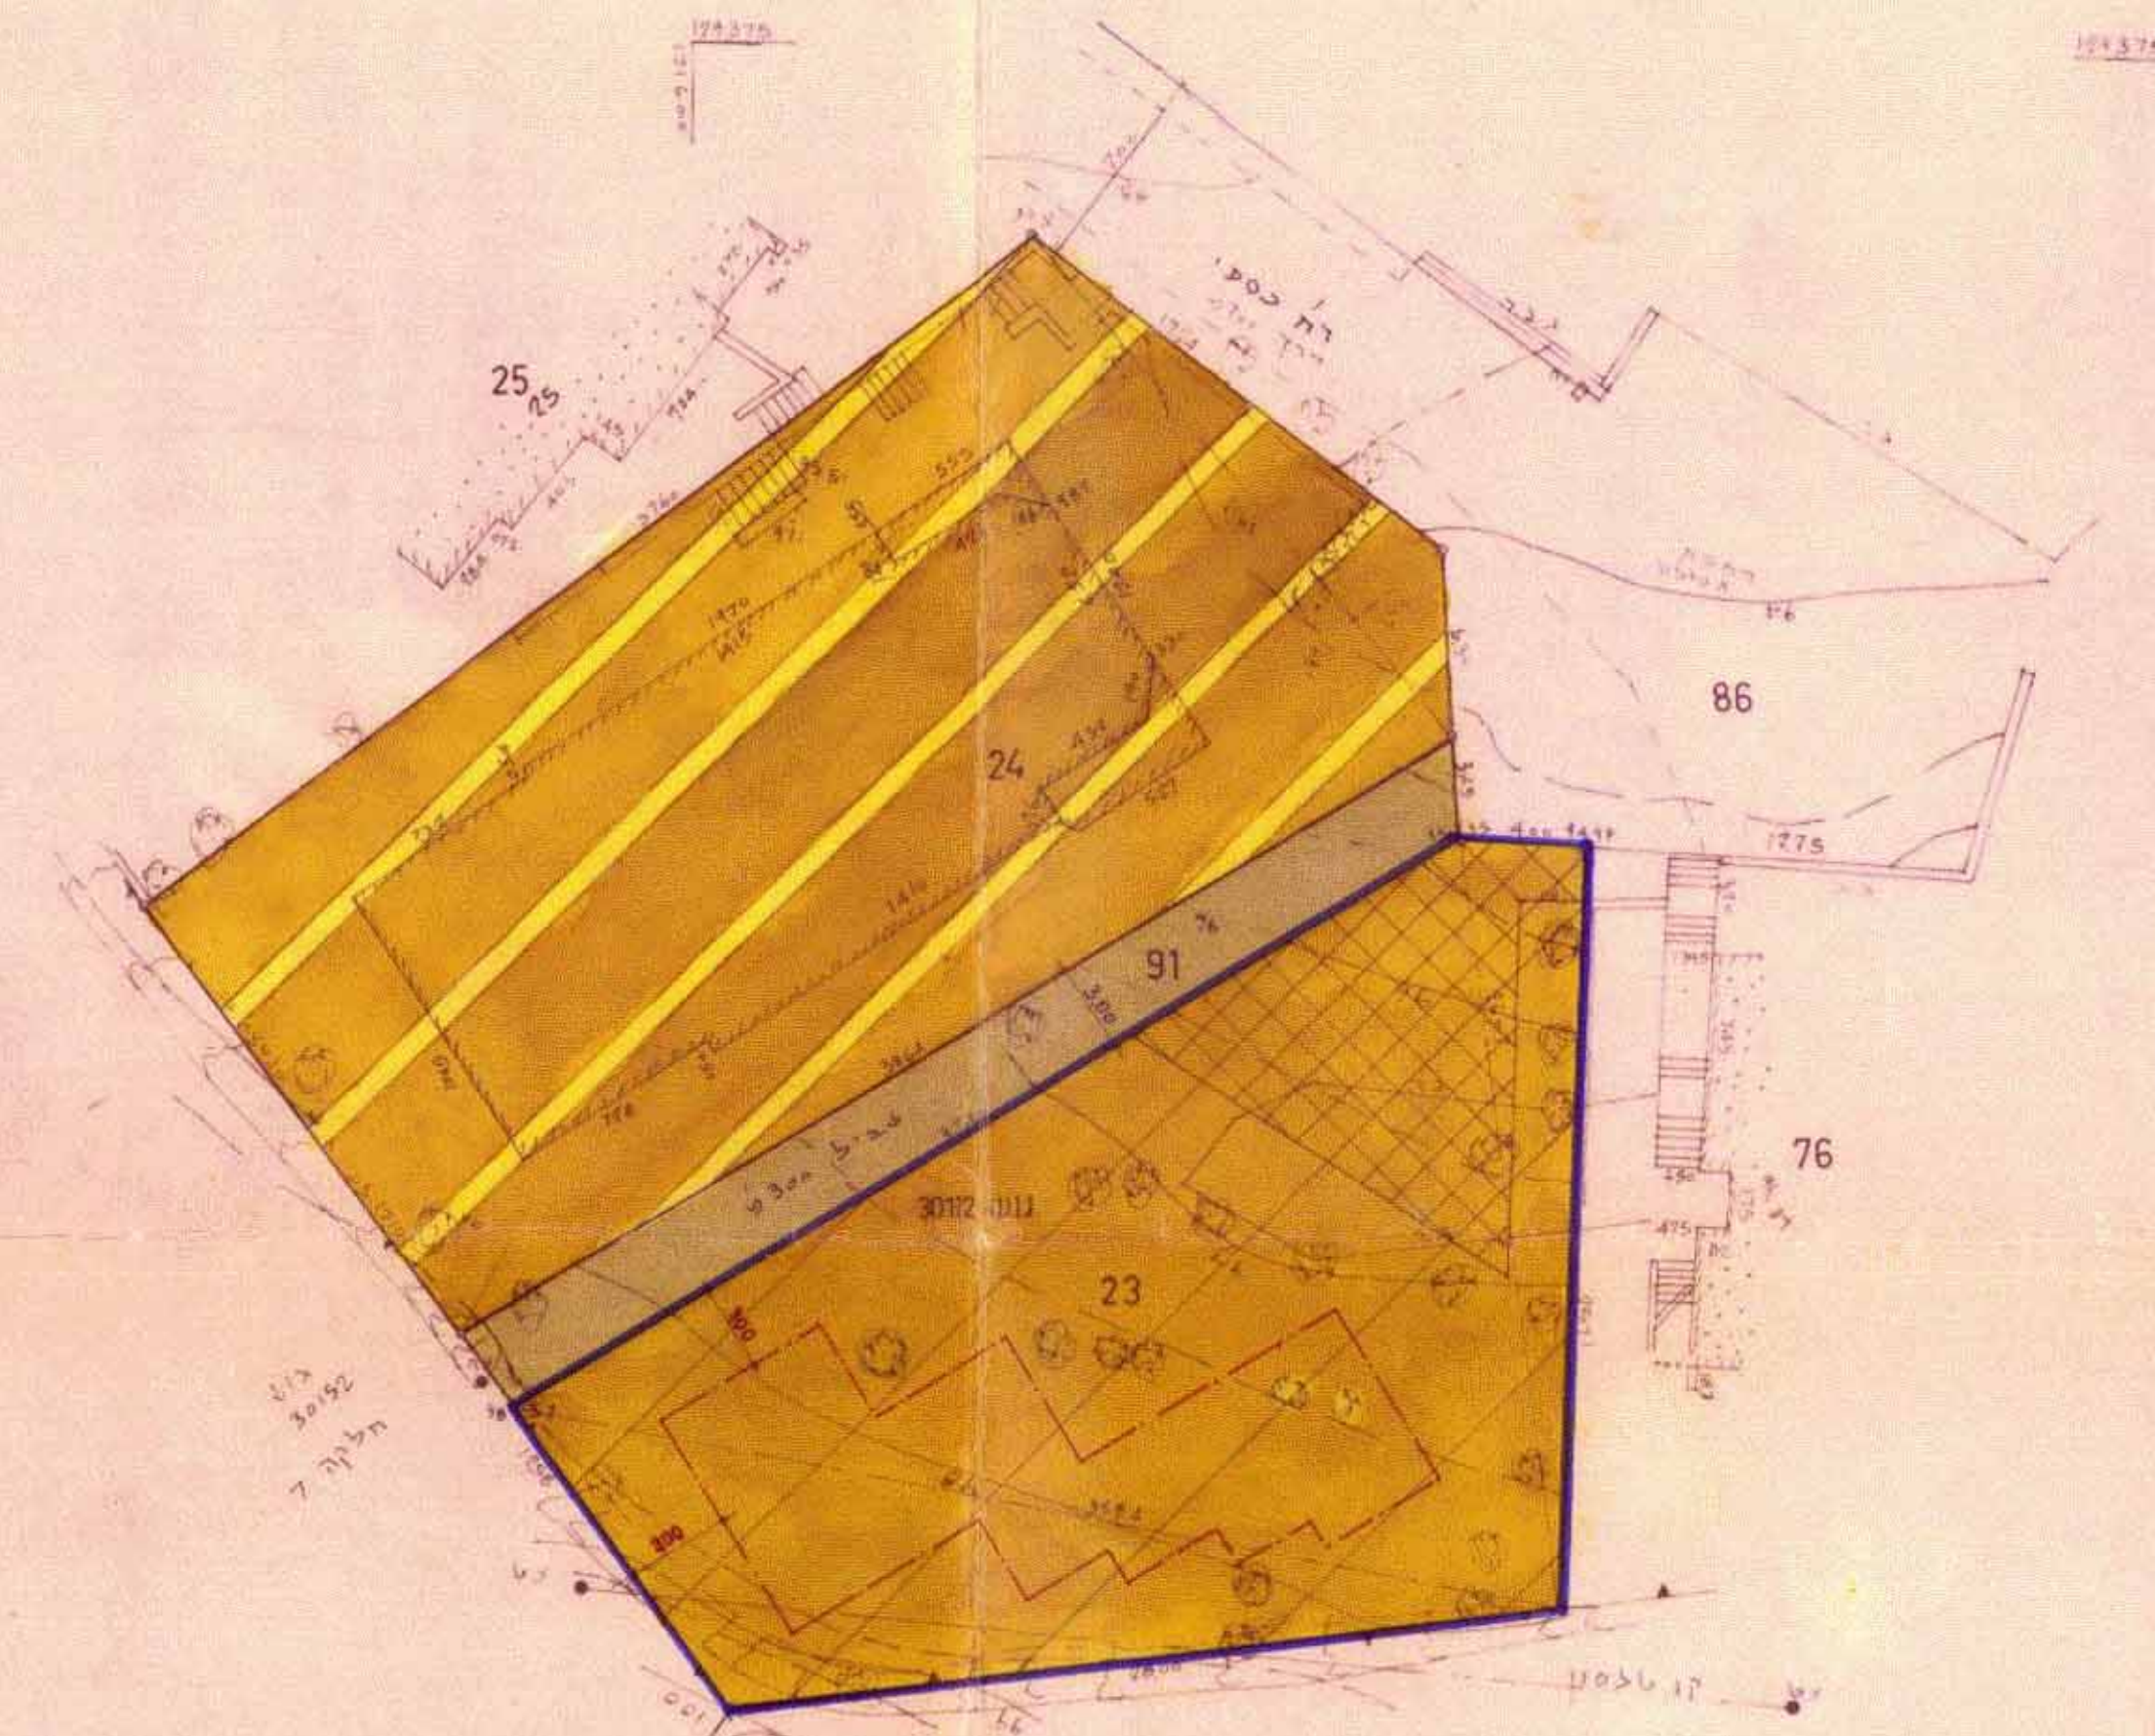

מצב מאושר

קנה מידה 1:250




עודכן בתאריך 5.10.88
לא לעקרני ושינוי

טבלת נתונים

מספר חלקה	שטח	מספר חלקה	שטח
23	0.649	23	0.649
24	0.812	24	0.812
91	0.114	91	0.114
סה"כ	1.575	סה"כ	1.575

מקרא:
גבול תכנית
דרך קיימת או מאושרת
דרך חדשה או הרחבת דרך
איזור מגורים 1
חניה פרטית
בגן קיים
עצים לשימור
עצים לעקירה
גבול נוש
מספר נוש
מספר חלקה קיימת
מספר מגרש חדש
קו בגן חדש
קו בגן במדרגות
עבר חוצצים
בקמת הקרקע

מקרא:
גבול תכנית
דרך קיימת או מאושרת
דרך חדשה או הרחבת דרך
איזור מגורים 1
חניה פרטית
בגן קיים
עצים לשימור
עצים לעקירה
גבול נוש
מספר נוש
מספר חלקה קיימת
מספר מגרש חדש
קו בגן חדש
קו בגן במדרגות
עבר חוצצים
בקמת הקרקע

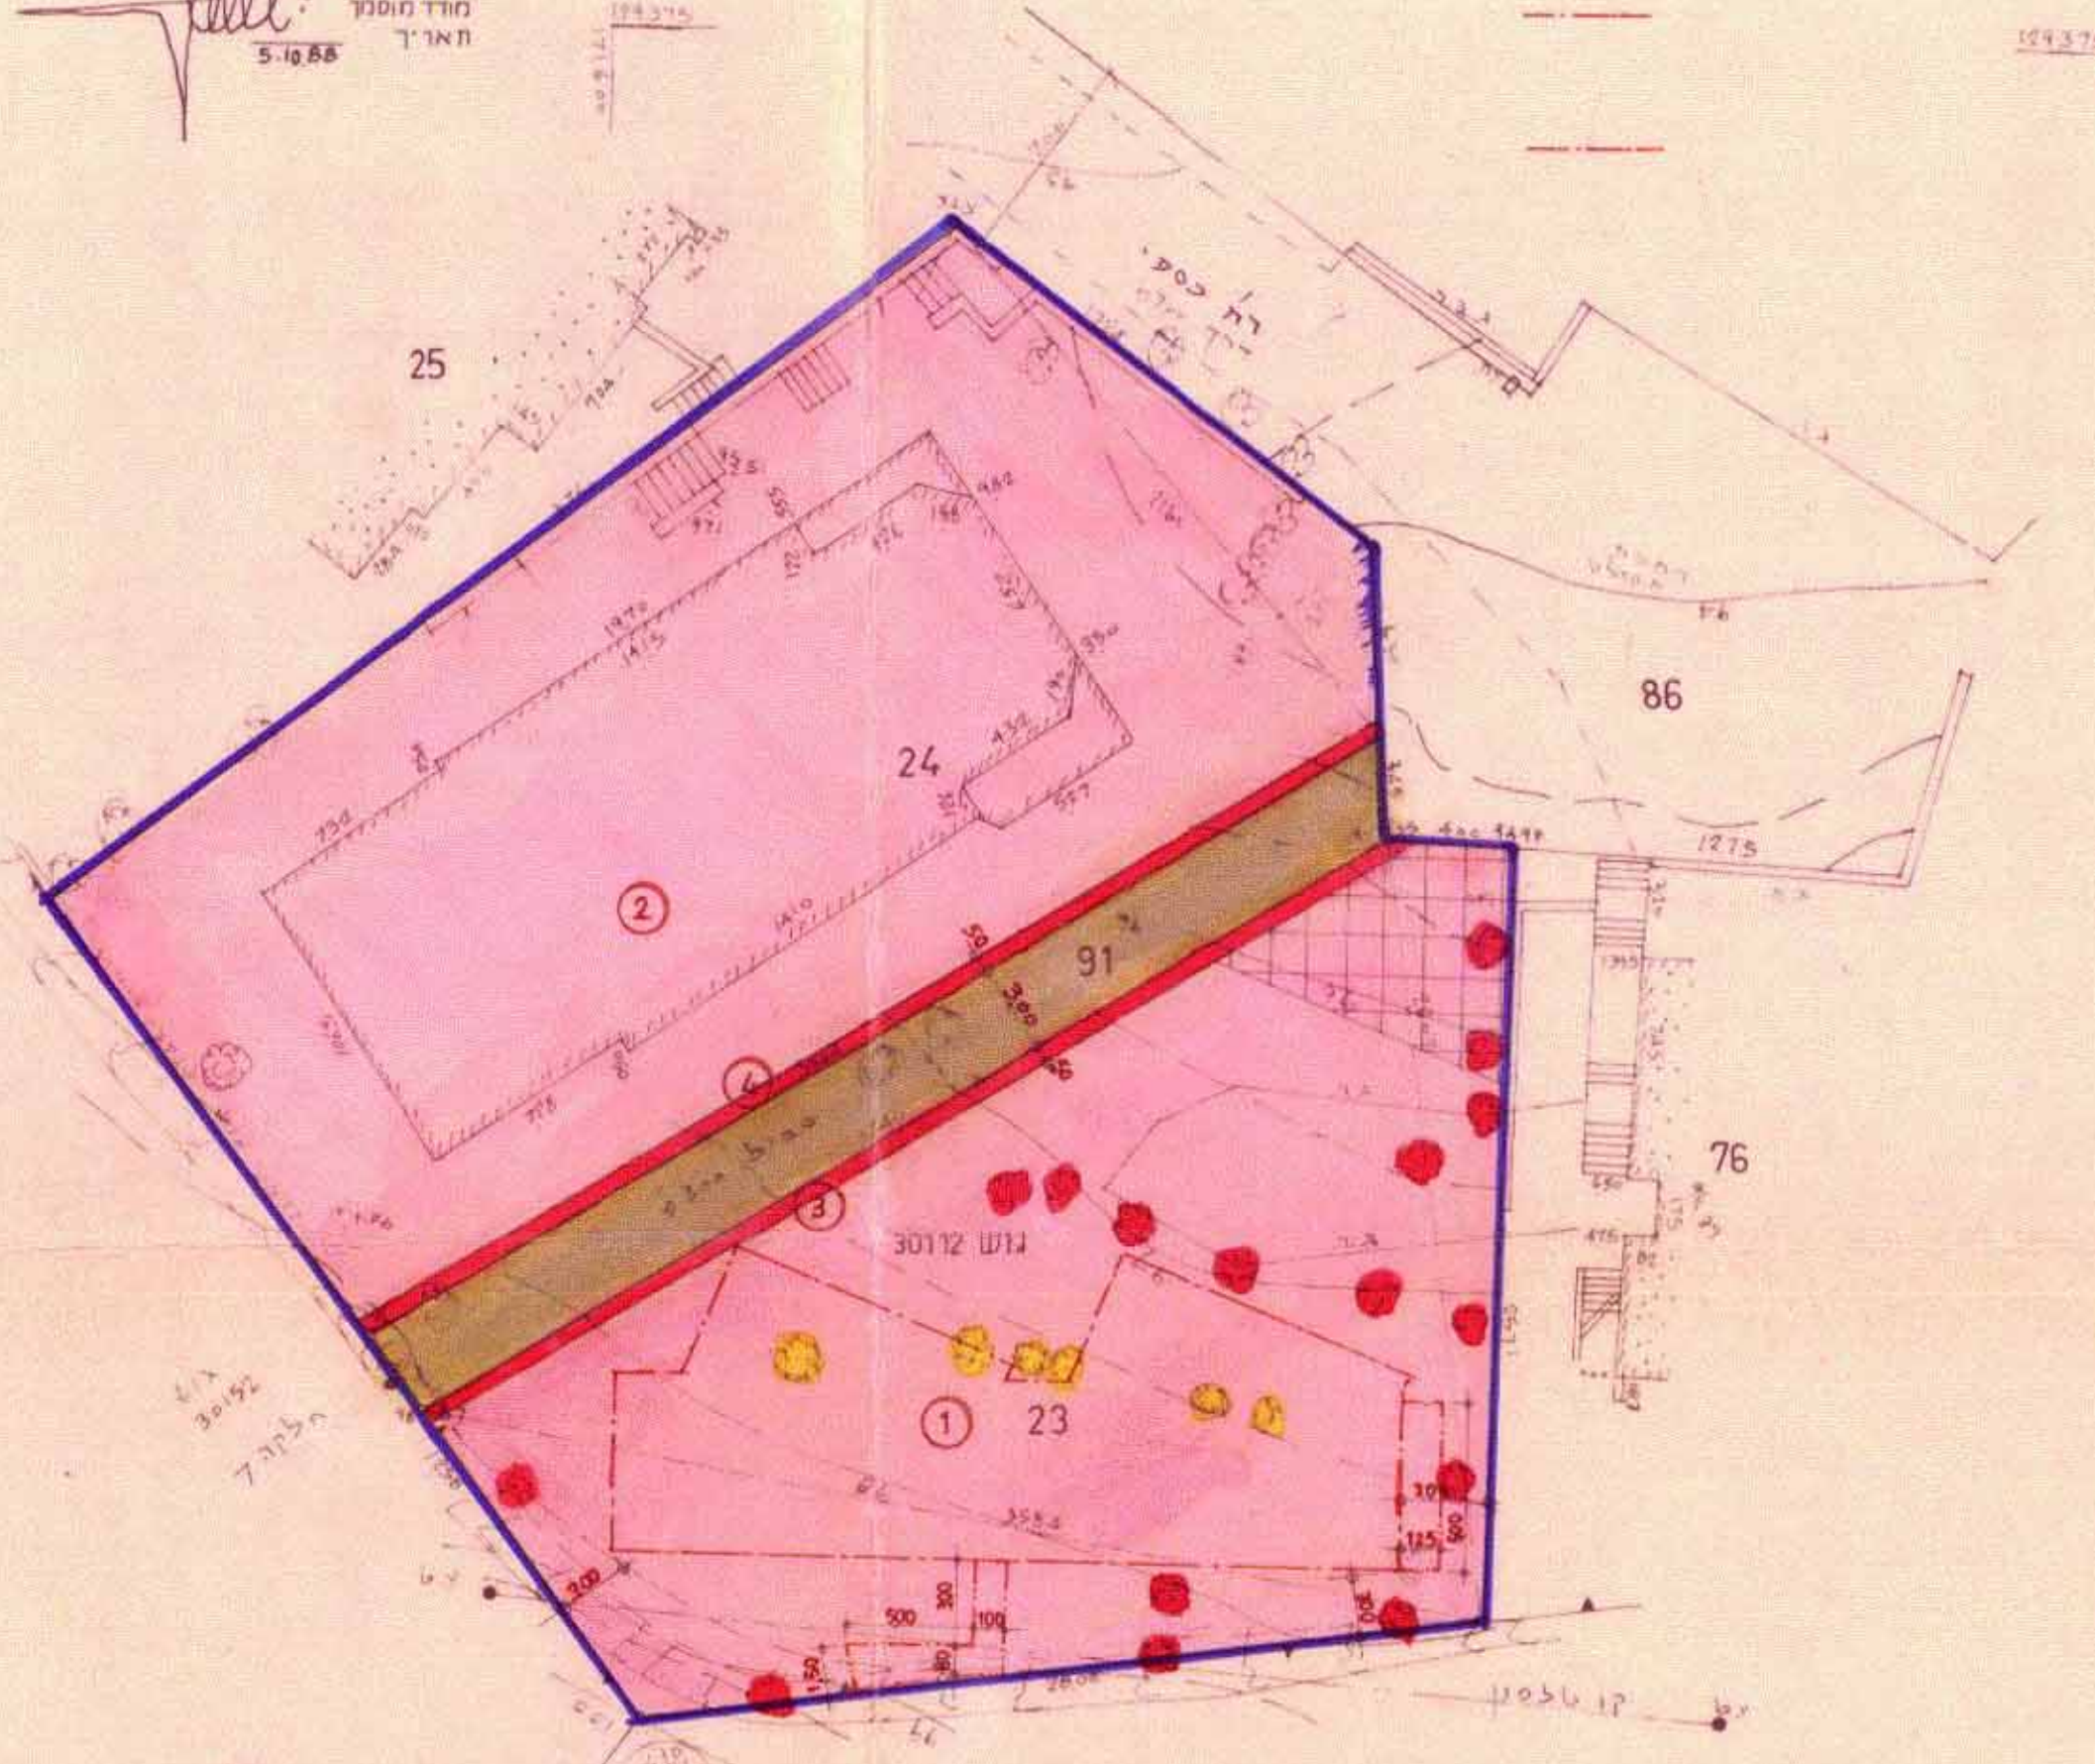

מצב חדש

קנה מידה 1:250



עודכן בתאריך 5.10.88
לא לעקרני ושינוי

חתימות:

חתימת בעלי הקרקע: חגית שגון רח' דבינא 3, תל אביב, 68395
תנו מס' 713199 ו-068-416

חתימת בעלי הקרקע: חגית שגון רח' דבינא 3, תל אביב, 68395
תנו מס' 713199 ו-068-416

