


מחוז ירושלים
מרחב תכנון מקומי ירושלים
תכנית מס' 5515
שינוי מס' 198 א... לתכנית מס' 3276
(שינוי תכנית מתאר מקומית)

תשריט
קני"מ 1:250

מחוז : ירושלים
 נפה : ירושלים
 המקום : מאה שערים
 גוש : 30085
 חלקה :
 הוכן עבור : בעלים
 השטח : 1716 מ"ר

מצב מאושר עפ"י תכנית 3276
ק.מ. 1:250

מקרא מצב מאושר:
 אזור מגורים 3 מיוחד
 דרך קיימת או מאושרת
 בנין קיים
 מבנה לשמור
 גבול חלקה
 חסי חלקה

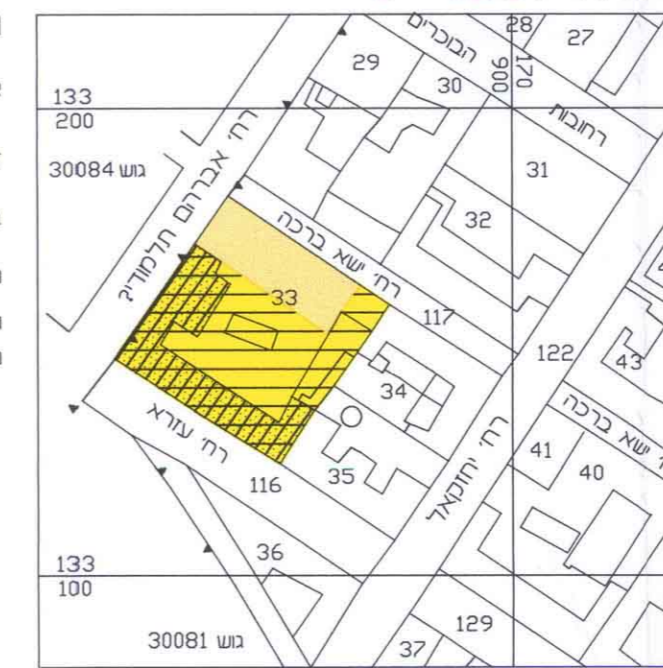

א. מירמן, מורד מוסמך
 רשיון מס' 467


ירושלים, שד' הרצל 98 א'
 טל : 5 6515661, פקס : 6524777

JOB NO. 233/98


מצב חדש
ק.מ. 1:250



מקרא מצב חדש:
 גבול התכנית
 אזור מגורים מיוחד
 דרך לביטול
 בנין קיים
 מבנה לשמור
 חזית מסחרית
 גבול חלקה
 חסי חלקה
 קו בנין מרבי לתוספת
 קו בנין תת קרקעי לתוספת מרבי לתוספת

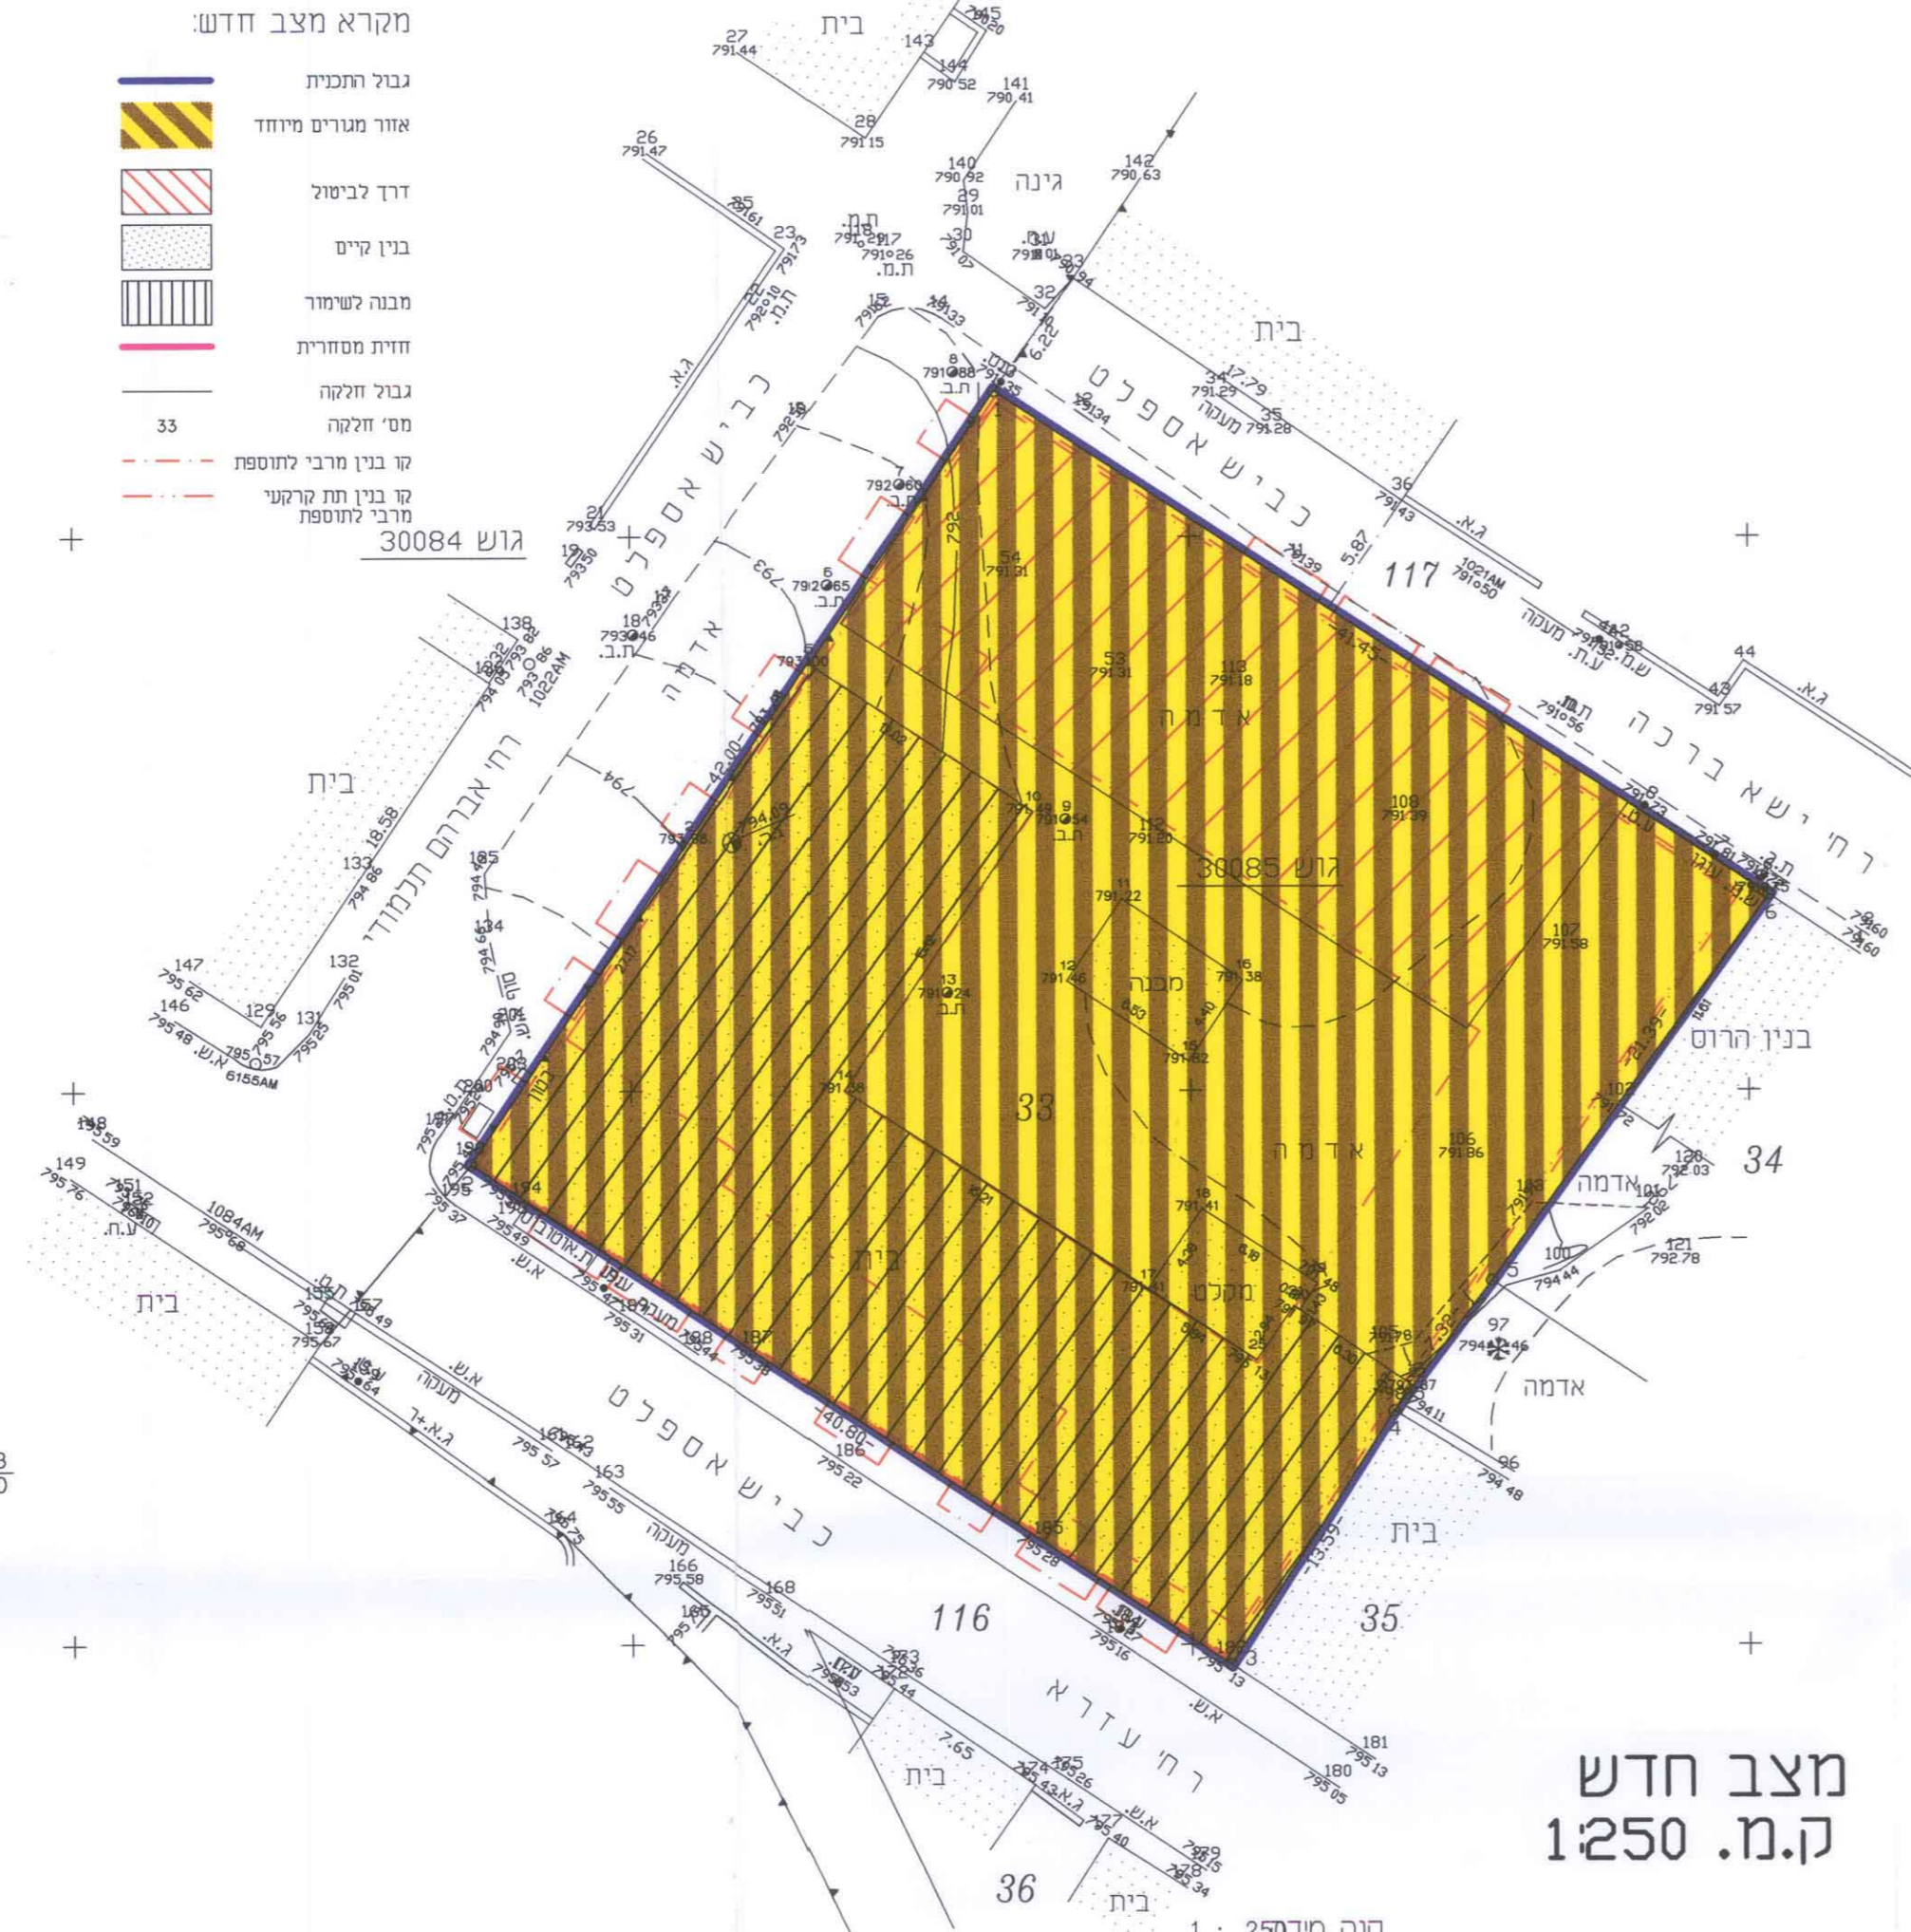

מספר סדורי א.מ. 247/98
 170 800 170 825 170 850 170 875 170 900 170 925 170 950 170 975 170 1000
 133 200 133 175 133 150 133 125

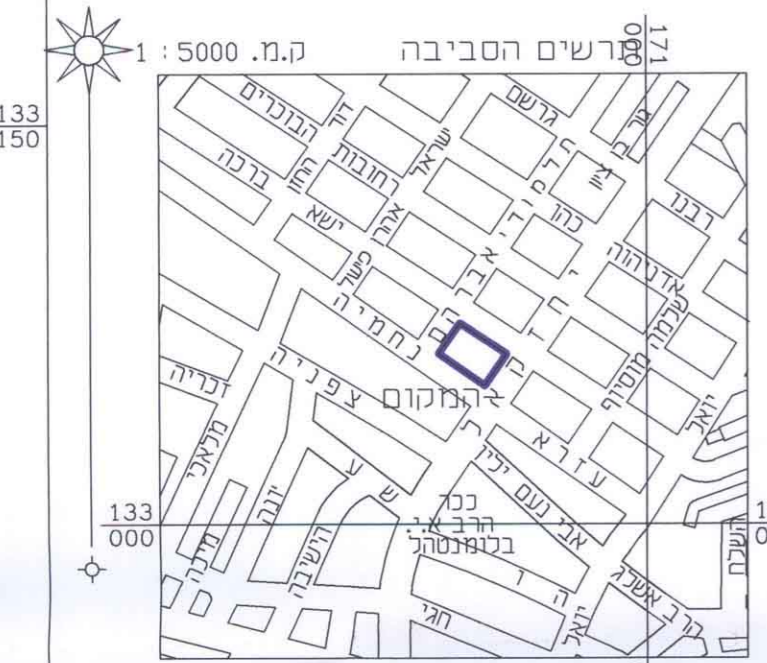

לא לצרכי רישום
 הערות:
 1. המכה קשורה לרשת ארצית ומבוססת על נק' משולשת 1290R.A. 2385/
 2. המכה מבוססת על B.M. מס' 4/BM שגובהו : 762.149

משרד הפנים מחוז ירושלים
 הפקדת תכנית מס' 5515
 הועדה המחוזית החליטה להפקיד את התכנית
 בישיבה מס' 399 ביום 11/1/99
 י"ד הועדה

חתימת בעלי הקרקע מגישי התכנית:

שמעון זיירט ת.ז. 058246281 רח' הקבלן 61 טל-6512935
 משה סקולסקי ת.ז. 059181560 רח' הקבלן 67 טל-6510216
 מנחם ביינשווק ת.ז. 022453351 רח' הקבלן 63 טל-6514981
 שלמה רננה ת.ז. 2960480 רח' ברוכים 8 טל-5376872
 ישראל רננה ת.ז. 033943812 רח' עזרא 14 טל-5819727
 יהושע שרייבר דרכון בריטי 787928 יו"ט טל-5819727
 עמנון זינגר סקולסקי רח' ישא ברכה 38 טל-5822806
 יעם זינגר יו"ט טל-5819727

חתימת המתכנן:

אדריכל יעצבי שפילטר
ZVI SPALTER ARCHITECT
 רח' דותאן 8 ת"ד 4259
 טל 02-5438533, 5467707
 ירושלים, JERUSALEM

תאריך: 30.6.99