

משרד הפנים
לשכת התכנון - חיפה ירושלים
07-03-07
נתקבל
תיק מס'

מחוז ירושלים

מרחב תכנון מקומי ירושלים


תכנית מס' 6141

שנוי מס' 1/98 לתכנית מס' 1003

(שינוי תכנית מתאר מקומית)

תשריט

ק.מ. 1:250

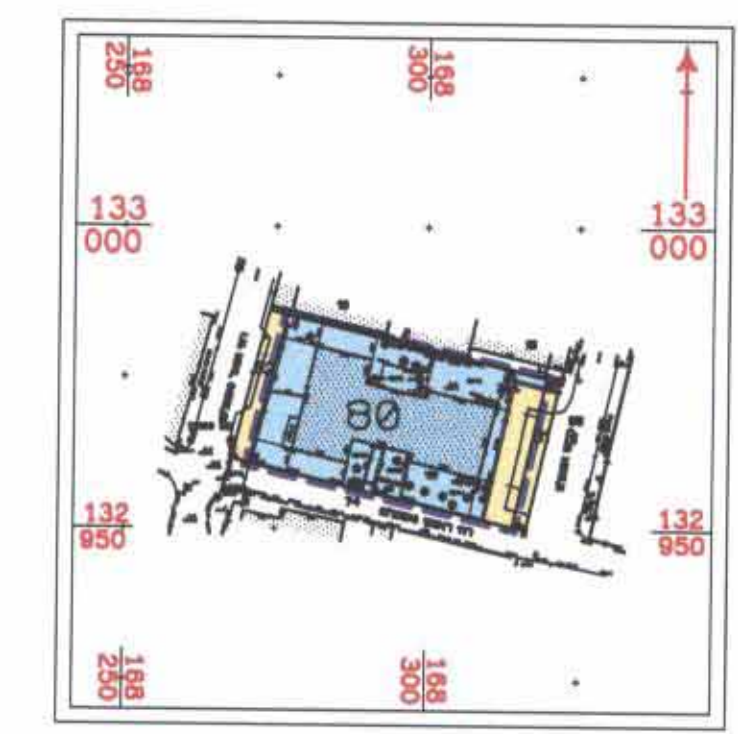

מצב מאושר ע"פ תכנית 1003

ק.נ.מ. 14250

משרד הפנים מחוז ירושלים
אישור תכנית מס' 6141
הועדה המחוזית לתכנון ולבנייה
בישיבה מס' 1665 יום 16/10/07
סמכ"ל התכנון: יערי נעמי

חתימות

חתימת בעלי הקרקע	
1. אסינגר	5. אייזנשטיין
2. חטואל	7. קוקרמן
3. ממן	8. אולמן
4. זוסמן	9. רצון
5. קליינר	10. בן יעקב
16. הלוי	17. לוי

חתימת מגישי התכנית

1. דוד אייזנשטיין	ת.ז. 27799493
רח' הראובני 2 י-ם	טל: 02-6520678
2. זאב קלינר	ת.ז. 05657243
רח' הראובני 2 י-ם	טל: 02-6512069

חתימת המתכנן

אדריכל נחמן כהן
ד"ר ד.ג. מודיעין
מס' רישונו: 021140
טל: 02-9973169


תאריך:
1. 2001

מקרא מצב מאושר

- 1003 - גבול תכנית מאושרת ומספרה
- 2 - אזור מגורים
- דך קיימת ואאו מאושרת
- בניין קיים
- גבול חלקה
- מס' חלקה 80

מקרא מצב חדש

- גבול התכנית
- אזור מגורים מיוחד
- דך קיימת ואאו מאושרת
- בניין קיים
- מבנה וגדר להריסה
- גבול חלקה
- מס' החלקה 80
- קו בניין מירבי לתוספת

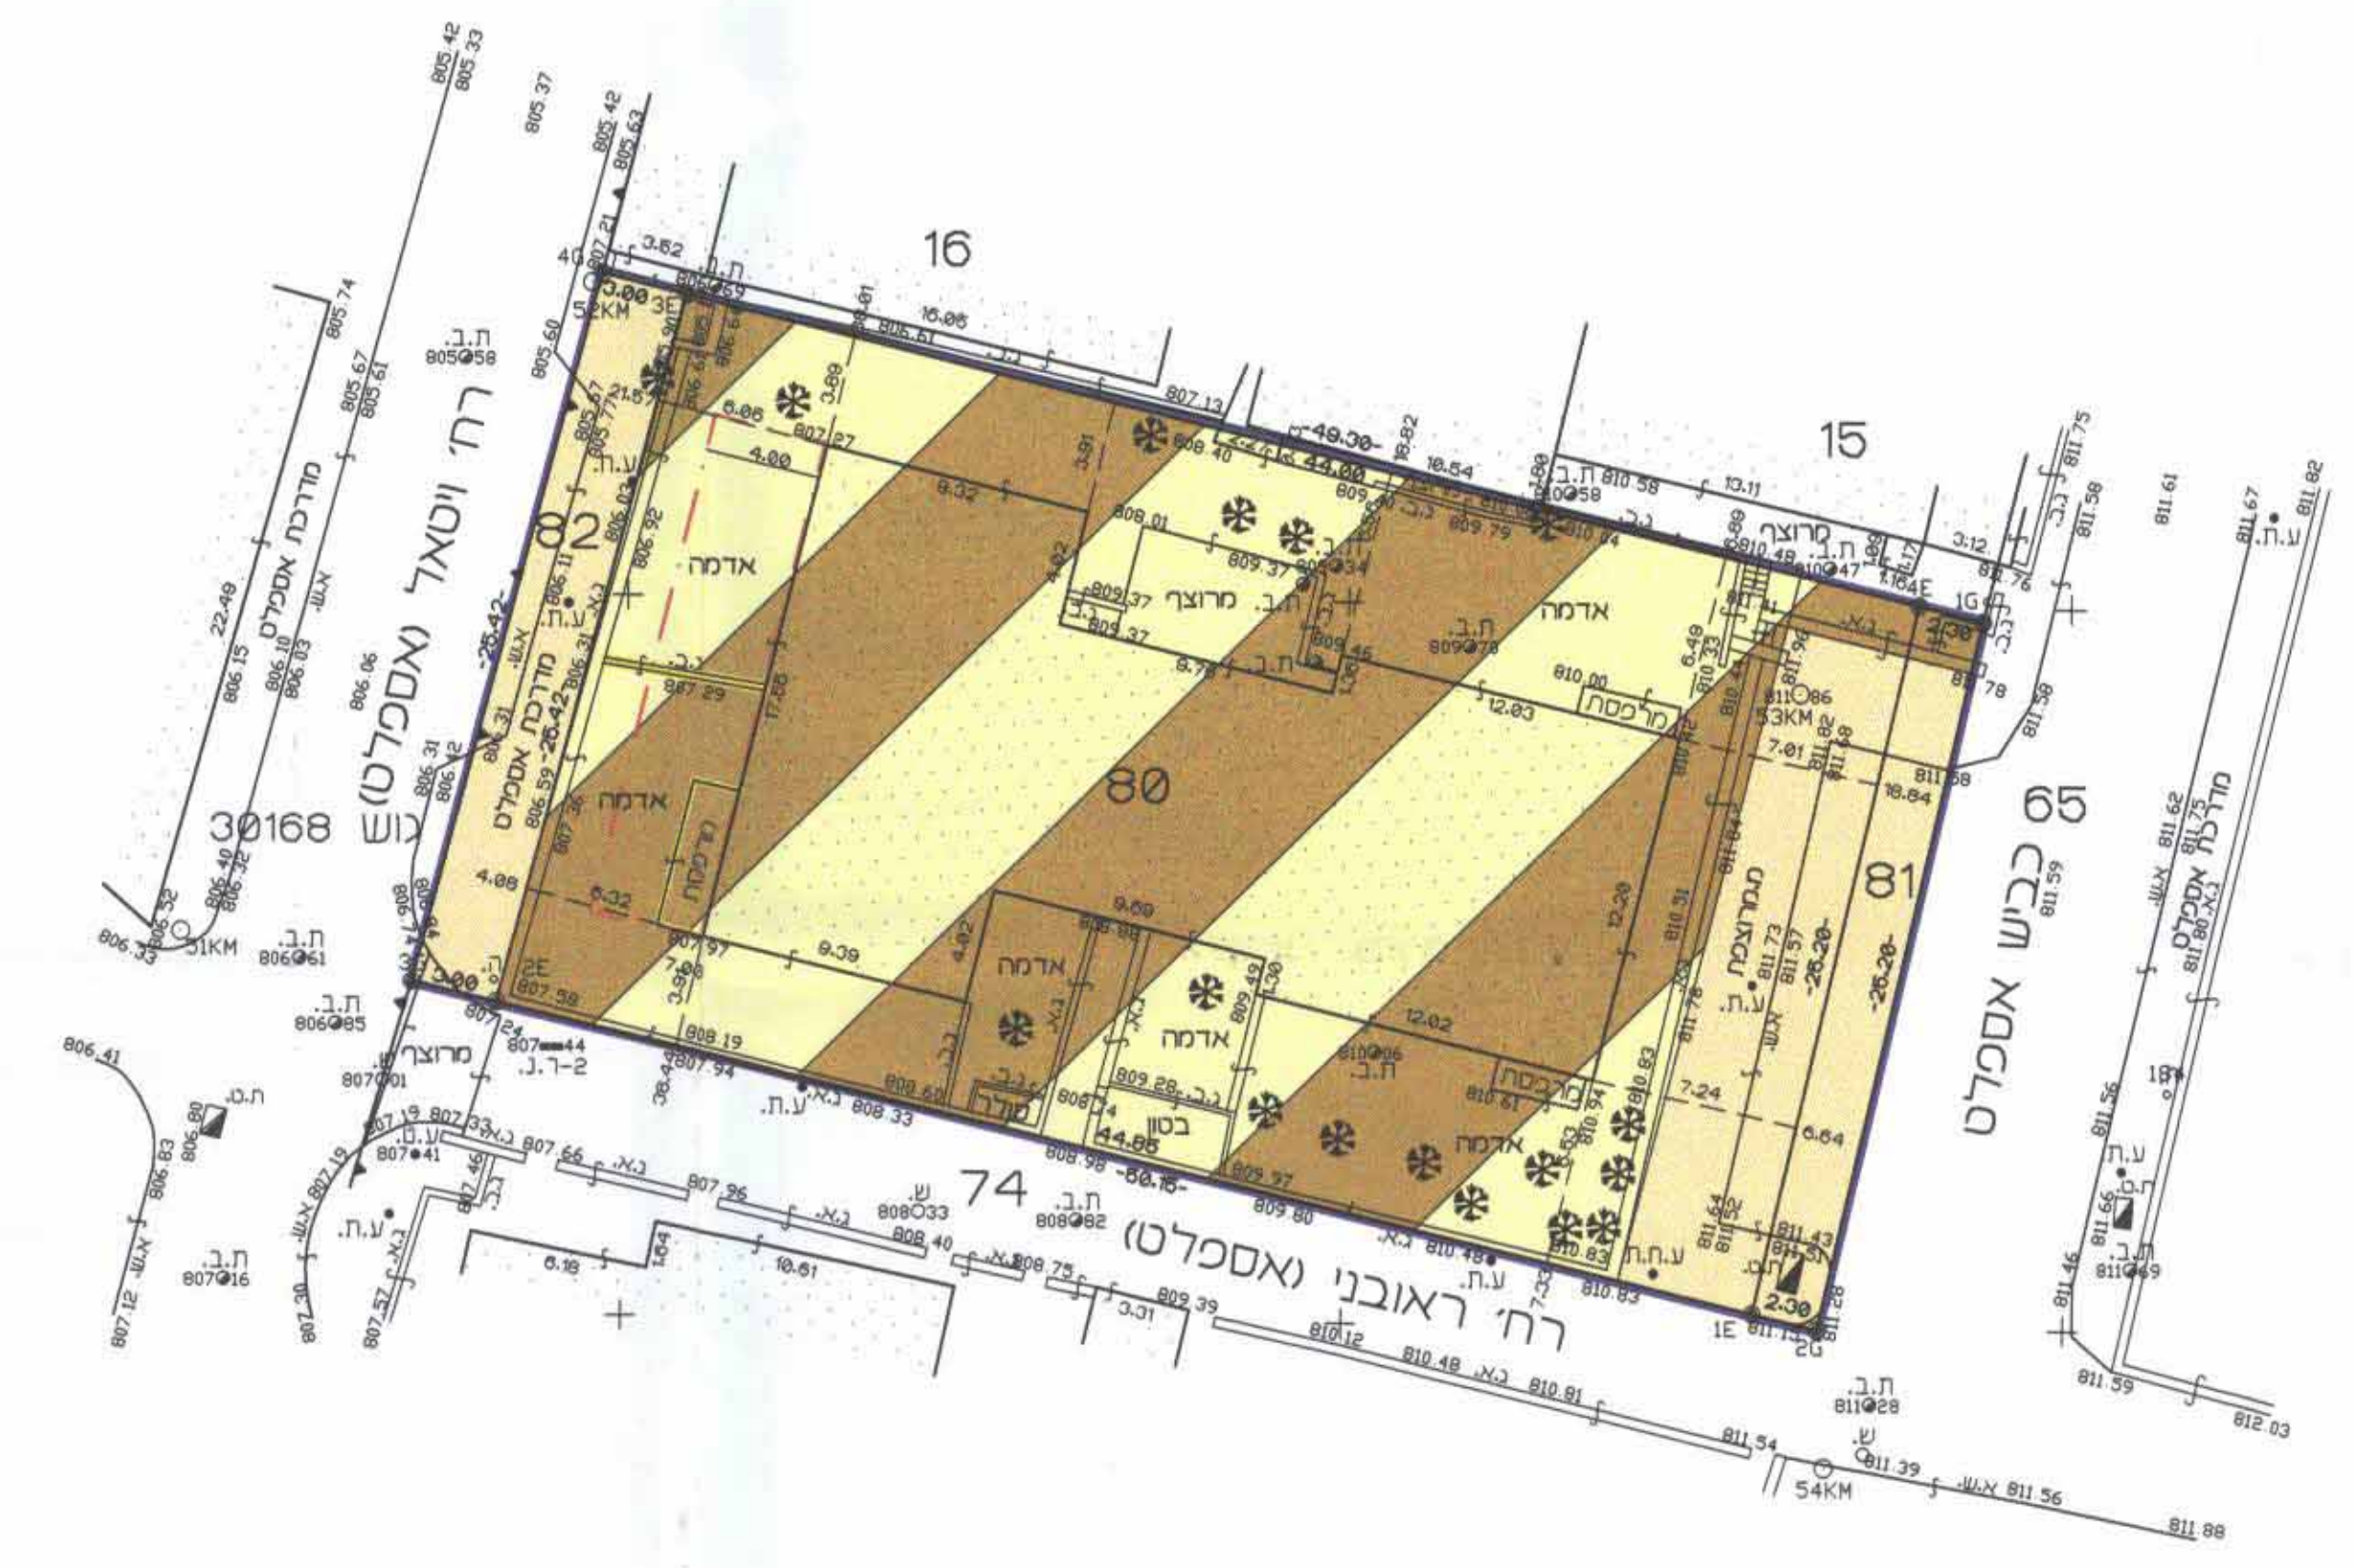

מחוז : ירושלים
נפה : ירושלים
עיר : ירושלים
שכונה : גבעת שאול
גוש : 30151
חלקה : 80
שטח : 1:124 ד'
הוכן בשביל :
קנה המידך : 1:250



הערות:
1. המדידה נעשתה ל-88 ע"פ מס' 15 שריד-788-49
2. המדידה נעשתה לרשות קואורדינטות ארצית יוט-66666-07

לא לצרכי רישום!

יוסף קראוס מודד מוסמך רשיון מס' 933
מחשב אבן ספיר 39 ת.ז. 35023 ירושלים 91350
טל: 02-429115/3/4 : כקס : 02-429115

יוסף קראוס מודד מוסמך
מס' רישונו: 323
מושב אבן ספיר 39
ת.ז. 35023 טלפון 91350

4. 1.01

תאריך : 25.12.99
חתימה :