


תיק ג.ע. 1061

שטח תכנון עיר ירושלים  
תכנית ג.ע. ~~1061~~ מס' 1061  
תיקון מס' 2 שנת 1962 לתכנית מתאר ירושלים מס' 62  
הפיכת שטח מאזור מגורים 1 לשטח פתוח ציבורי  
בגוש 30119 שכונת תלפיות

ק.מ. 1:1250

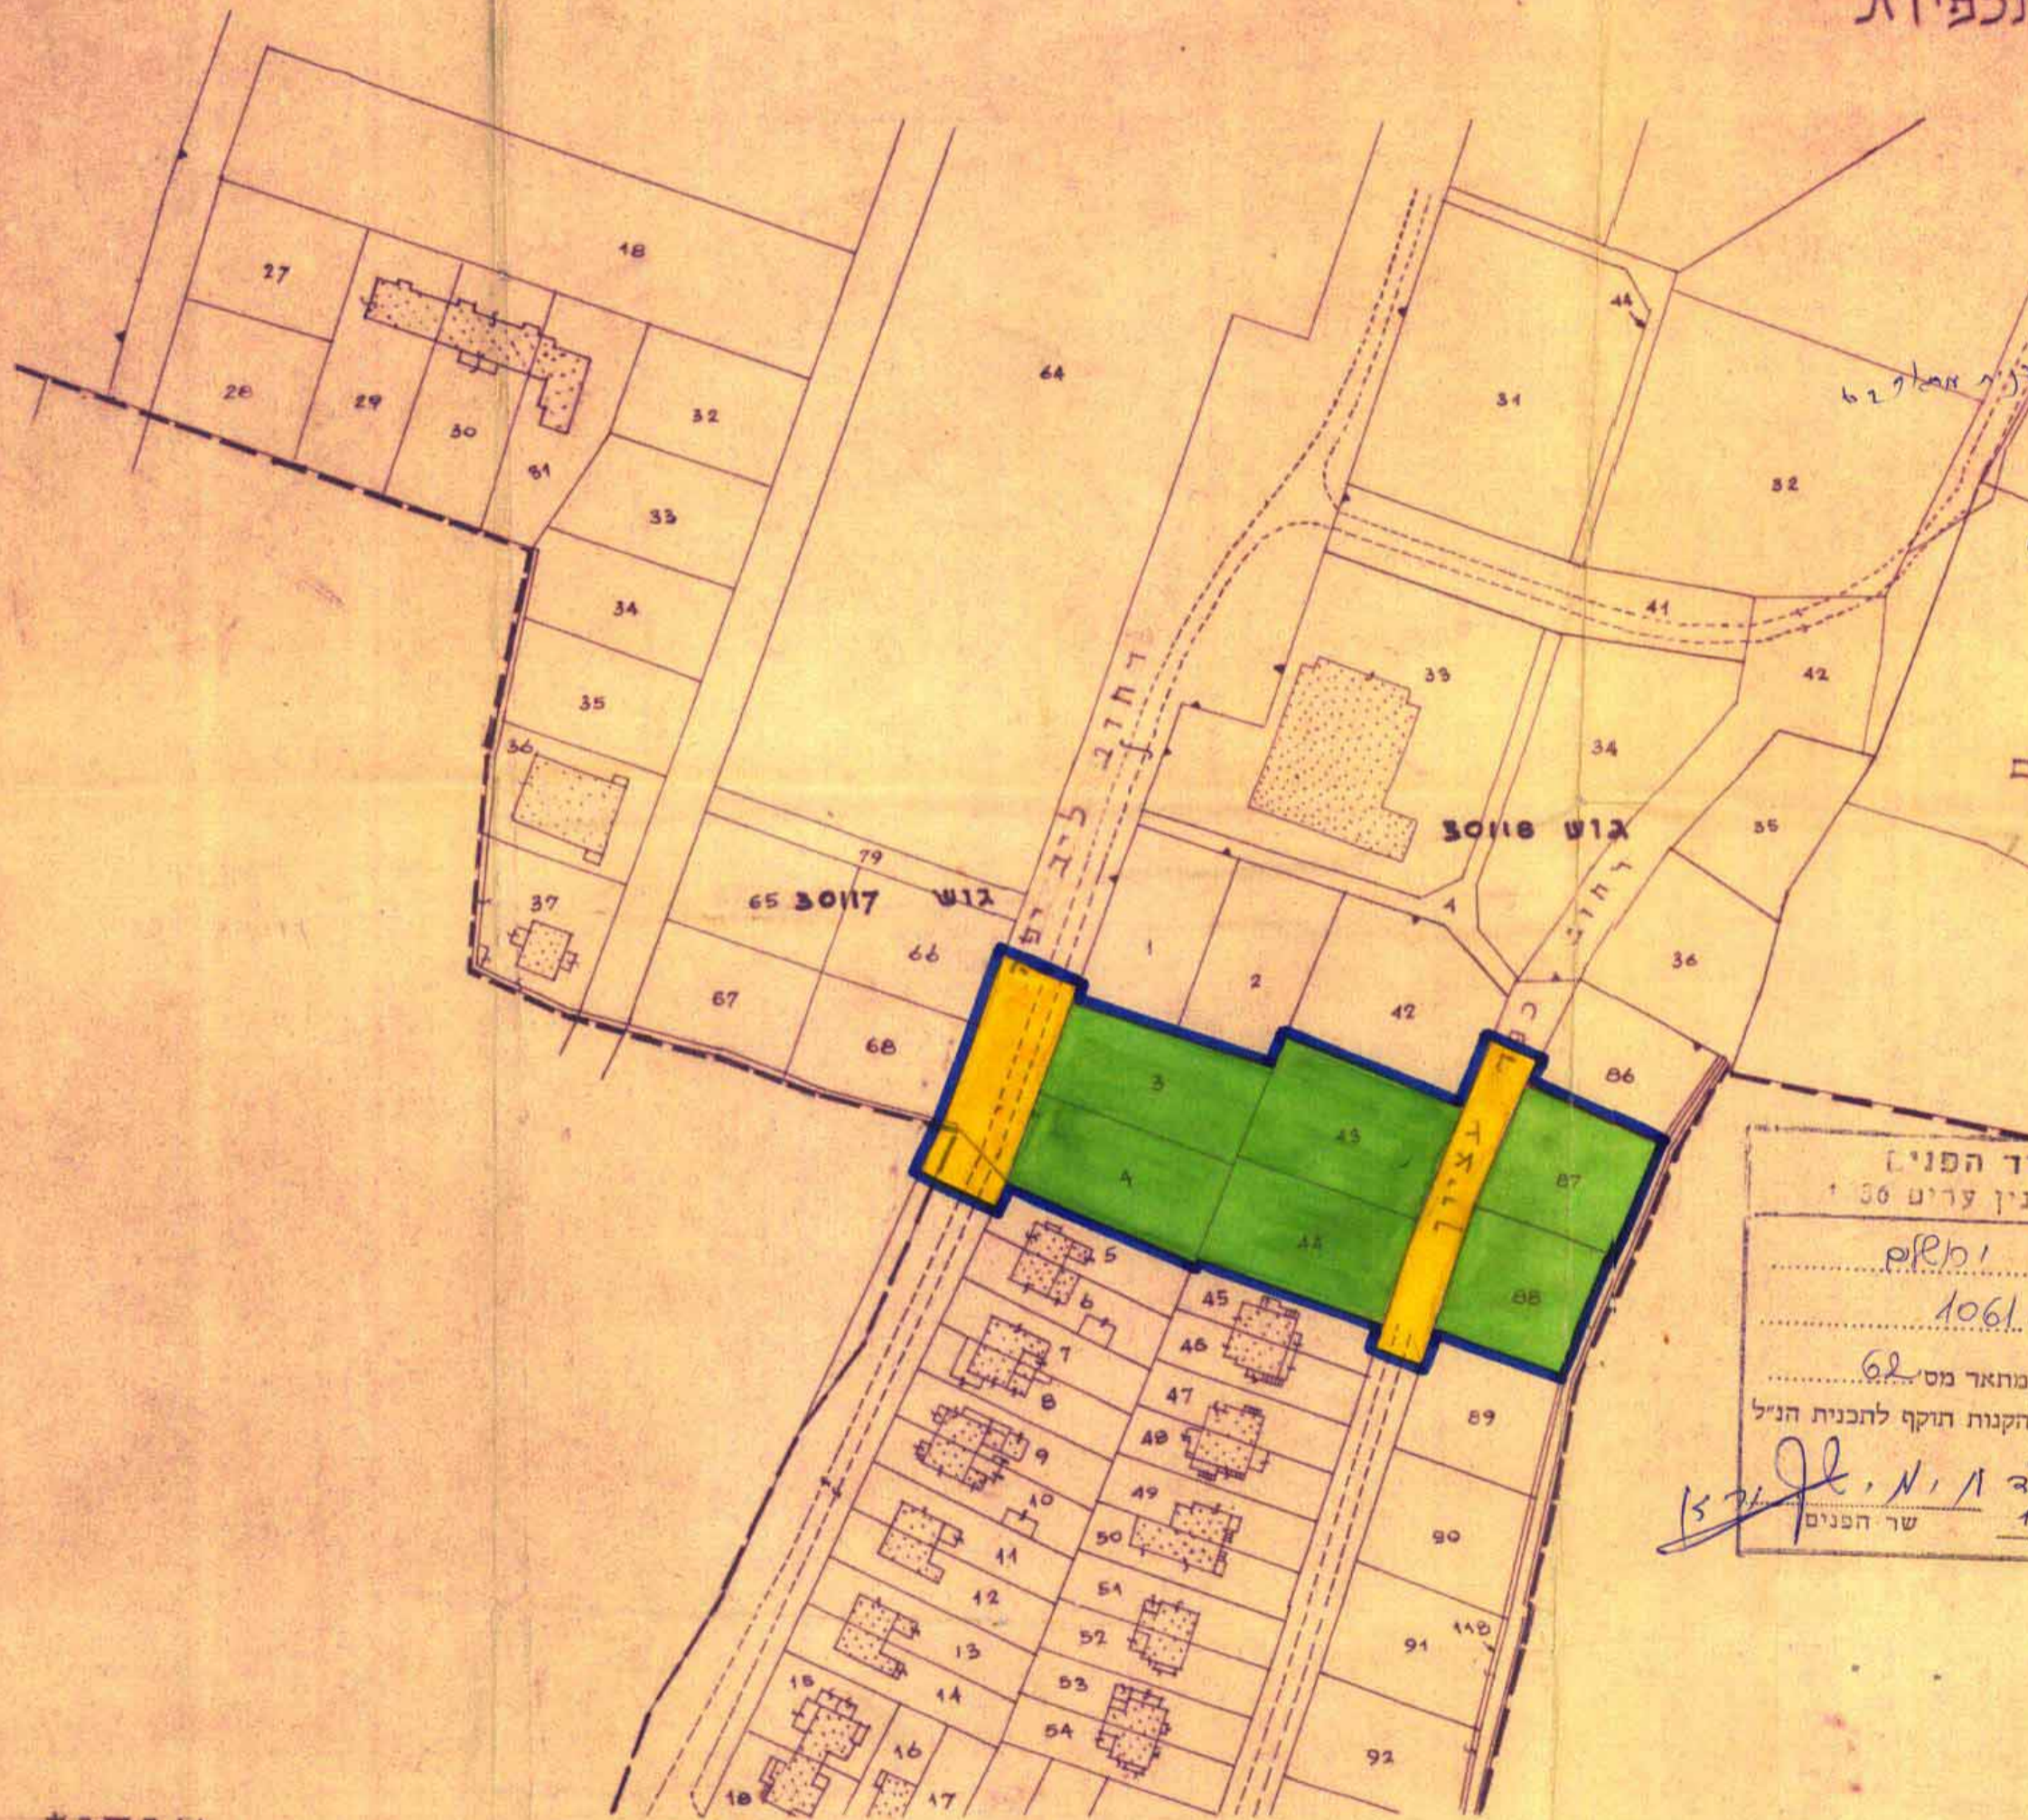

משרד הפנים  
פקודת בנין ערים 1936  
ועדה מחוזית לבניה ולתכנון ערים  
מחוז ירושלים  
מרחב תכנון עיר ירושלים  
תכנית מס' 1061/2/62  
תקופת תשלום פיקדון 226  
תחילת הפיקוד 19.6.62  
מנהל כללי משרד הפנים  
יושב ראש הועדה

משרד הפנים  
פקודת בנין ערים 1936  
ועדה מחוזית לבניה ולתכנון ערים  
מחוז ירושלים  
מרחב תכנון עיר ירושלים  
תקן לתכנית מתאר תכנית מס' 1061  
תיקון מס' 2/62 לתכנית מתאר מס' 62  
היצרה המחוזית בישיבתה ה-20  
מיום 6.8.62 החליטה להסמיך גבני חשר לתת  
תוקף לתכנית הנקובה לעיל  
מנהל כללי משרד הפנים  
יושב ראש הועדה

משרד הפנים  
פקודת בנין ערים 1936  
מרחב תכנון עיר ירושלים  
תכנית מתאר מס' 1061  
תיקון מס' 2/62 לתכנית מתאר מס' 62  
אני מרשה בזה להקנות תוקף לתכנית הנ"ל  
ע"ש תש"ג מס' 10.11.63  
תאריך 10.11.63 שר הפנים

מ ק ד א :  
גבול התכנית  
דרך קיימת או מאושדת  
שטח פתוח ציבורי

הועדה המקומית לבניה  
ולתכנון ערים - ירושלים  
תכנית מס' 1061  
בישיבתה מיום 31.12.61  
המליצה הועדה לאשר את התכנית  
לפי התנאים הכלולים בו"ח.  
יושב ראש

עיריית ירושלים  
מחלקת מהנדס העיר  
15.12.1961