

מרחב תכנון מקומי ירושלים.



תסריט כצורך לתכנית תכנון עיר מס' 1672
 שינוי מס' 60 שנת 1970 לתכנית מתאר ירושלים מס' 62.

שינוי קו התכנון הצדדי בחלקה 41, גוש 3033, כרם אנטוניוס.

קנה המידה 1:250

- סקדא 2
- גבול התכנית
 - דרך קיימת או מאושרת
 - אזור מגורים 5
 - קו בגן מוצע

תצוים העגיבוק 1:5000

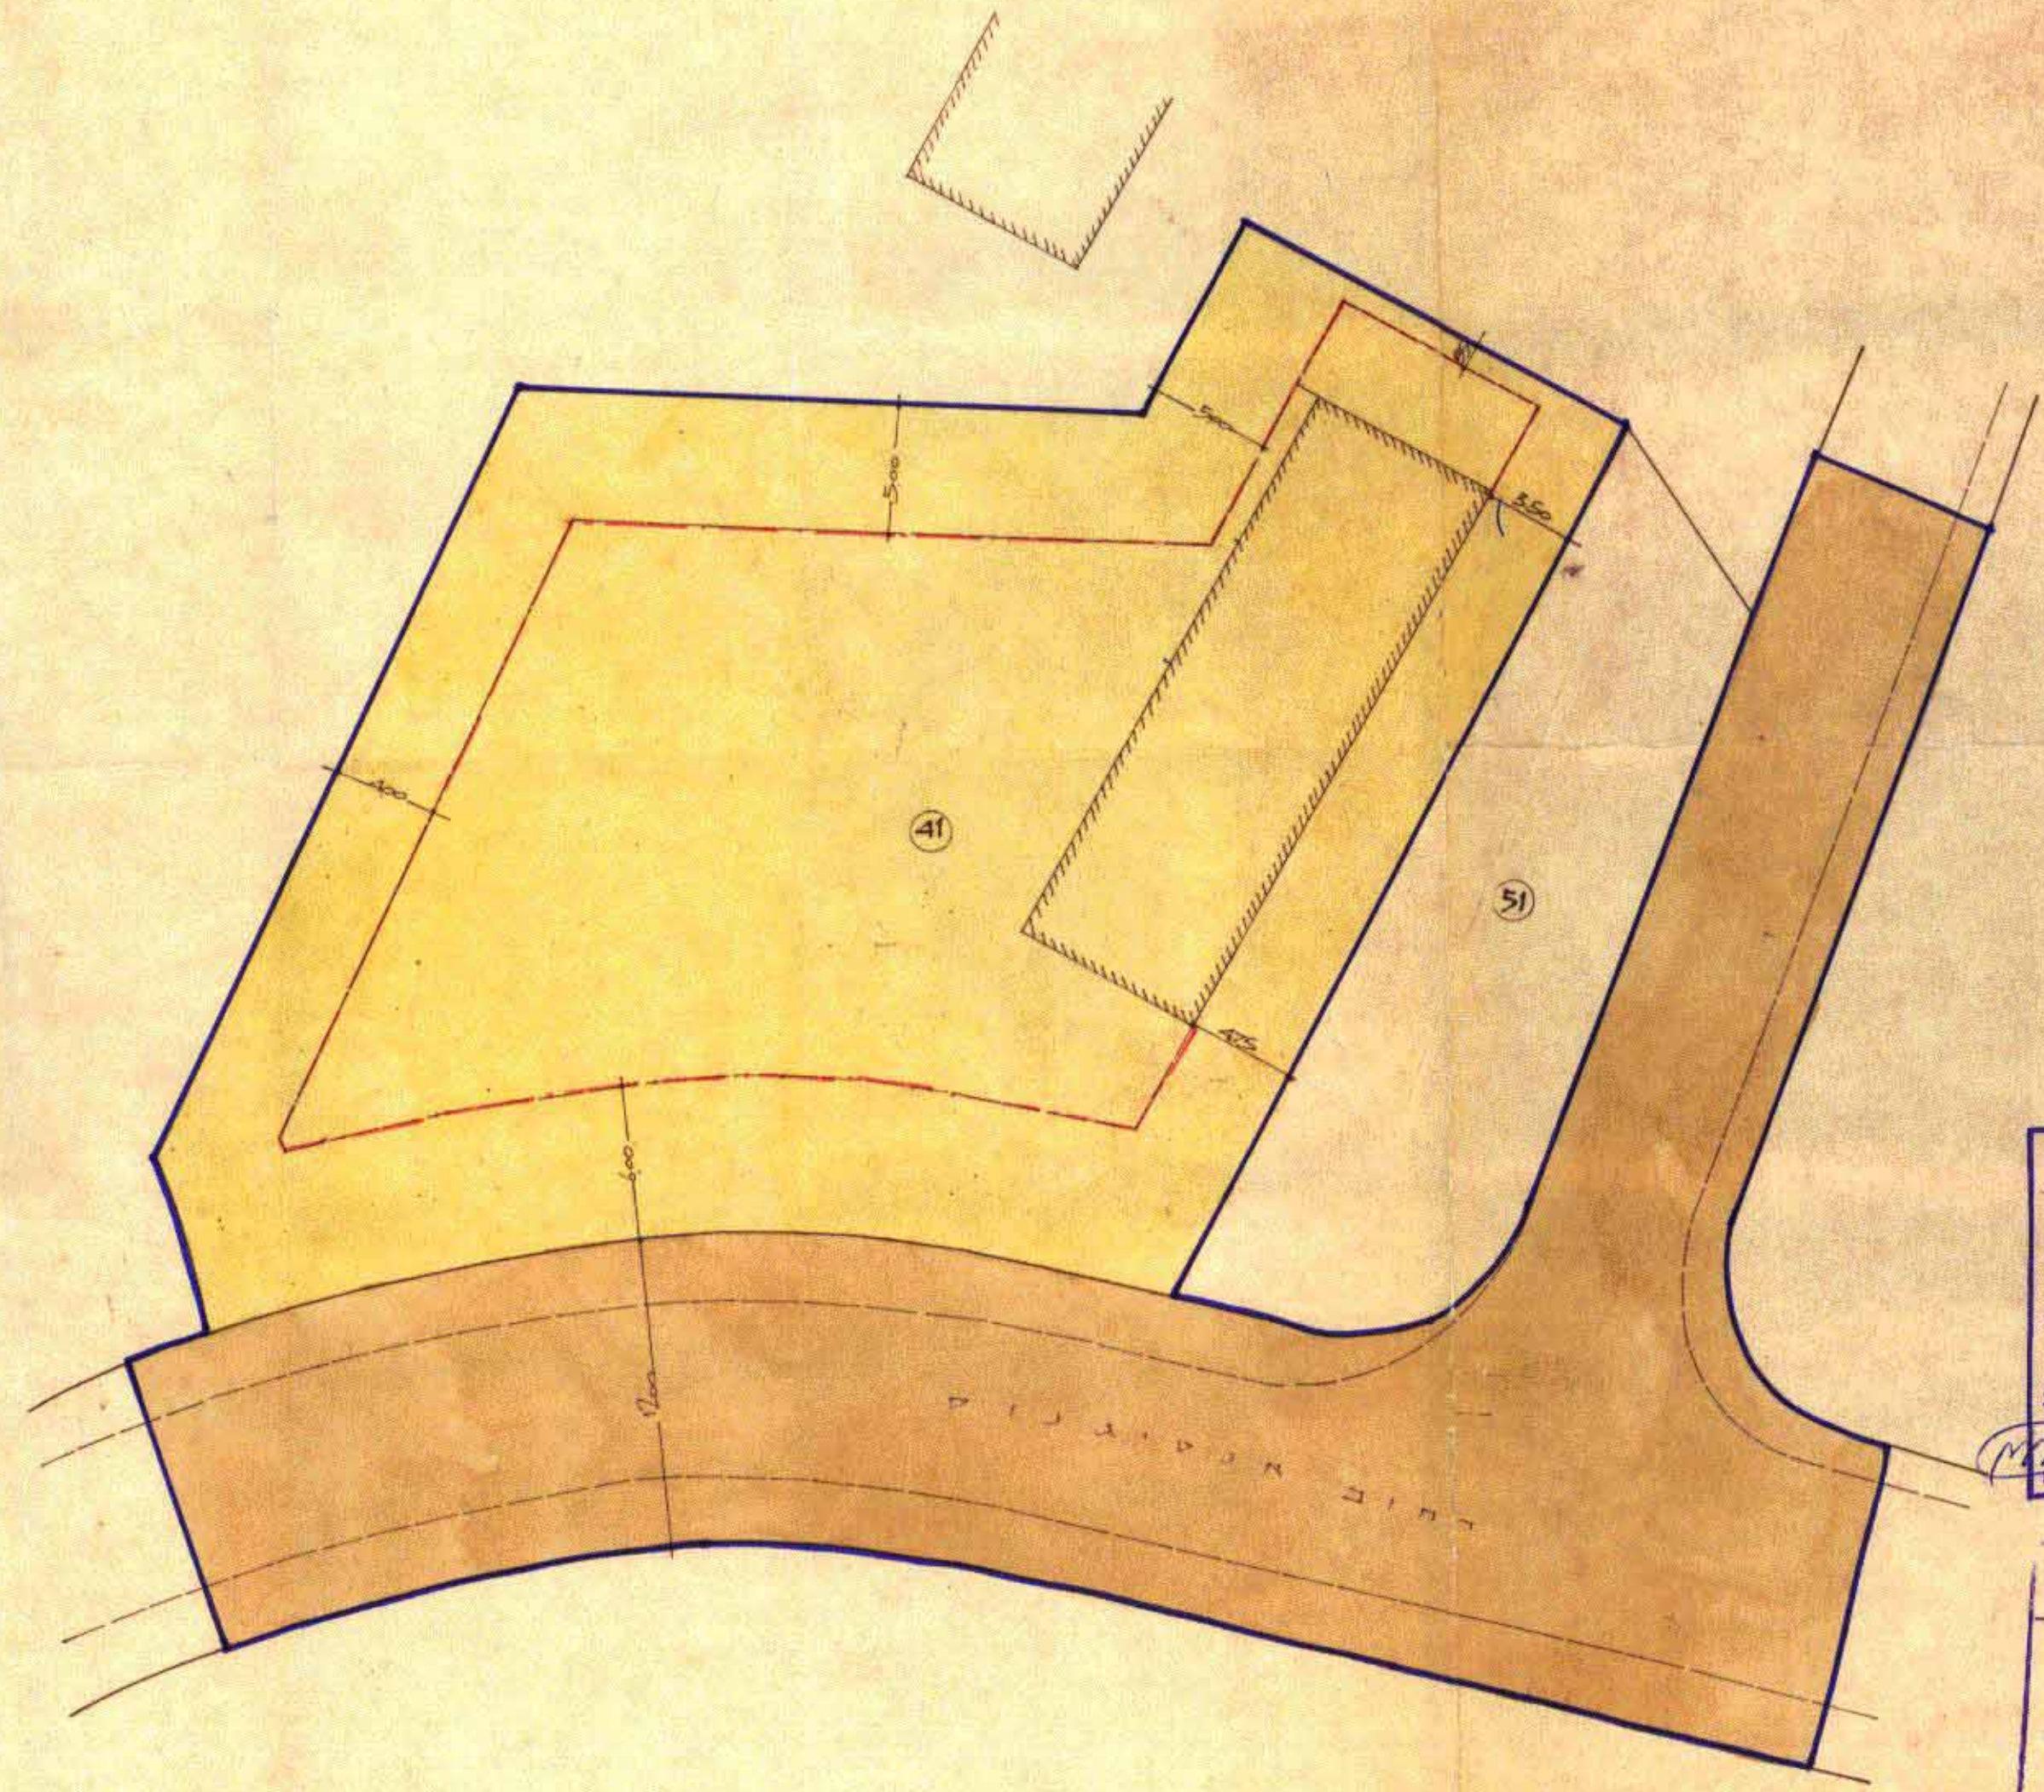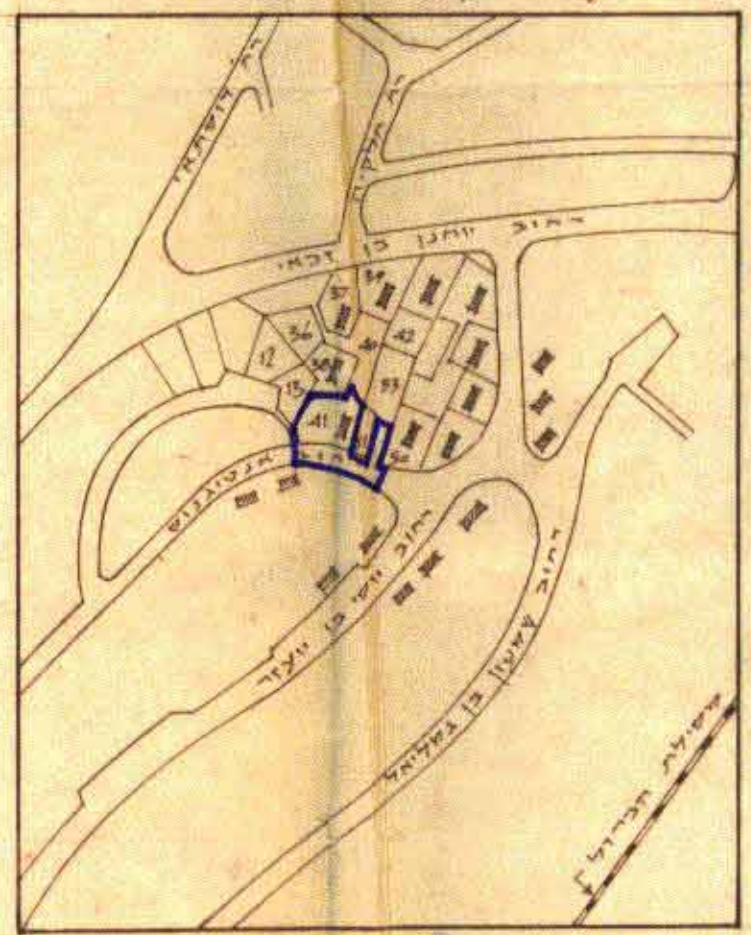

משרד הפנים
 בנק והכניה תשכ"ה-1965
 מחה יר/מס' 1672
 מרחב מקומי ירושלים
 תכנית מס' 62
 היעדה: בית בשיבתה ה-160
 מ-30.11.1971
 החליטה לתת תוקף
 יושב ראש המועצה

משרד הפנים
 חוק התכנון והבניה תשכ"ה-1965
 מחה יר/מס' 1672
 מרחב מקומי ירושלים
 תכנית מס' 62
 היעדה: בית בשיבתה ה-123
 מ-30.3.71
 החליטה להפקיד את
 התכנית האין
 סגן מנהל מועצה

הועדה המקומית לתכנון ולבניה
 ירושלים
 תכנית בניה ערים מס' 1672
 החליטה בשיבתה מיום 6.12.70
 לאשר את התכנית הניל לפי התנאים
 הכוללים בדריח
 מהנדס העיר
 יושב ראש

מועל מקרקעי ישראל
 מחה יר/מס' 1672
 תצוים בעלי הקרקע
 26.8.1970
 3435
 4/3/70

הודעת
 אין התנגדות מצדו לטיוע התכנית
 המועצה, אולם התייעות עילת אינה
 מזהו כהתקום השפעת דבר בעלי זכויות
 מנכסו ללא כל הודעה או בקשות הסכמת
 כל רשות משטרת לפי כל דין.
 מנהל מקרקעי ישראל
 ירושלים
 26.8.1970
 אין לנו התנגדות עקרונתית להכנת בתואי שני
 הייתה משהייתה עלו התייעות התכנון המשטרתית
 התייעות עילת אינה מלכדת לבעלי התכנית
 כל עוד לא יקבעו תנאים וכל עוד לא תוגש
 וכולם ממונים על ידי מנהל מקרקעי ישראל
 מנהל מקרקעי ישראל
 26.8.1970