

מחוז ירושלים מרחב תכנון מקומי ירושלים

תכנית מס' מ ק 5593/
שינוי מס' 1/98 לתכנית מס' ב.מ./4309
(שינוי תכנית מתאר מקומית)

תשריט
ק.מ. 1:250

ועדה מקומית ירושלים
אישור תכנית מס' 5593/11
ועדה המקומית החליטה לאשר את התכנית
בישיבה מס' 5195 ביום 6.5.98
סמנכ"ל תכנון יו"ר הוועדה

ועדה מקומית ירושלים
הפקדת תכנית מס' 5593
הועדה המקומית החליטה להקטין את הוועדה
בישיבה מס' 5195 ביום 6.5.98
יו"ר הוועדה


18-11-1998
החלטת הוועדה המקומית החליטה לאשר את התכנית
ביום 18.11.1998
סמנכ"ל תכנון יו"ר הוועדה

חתימת בעל הקרקע: מנהל מקרקעי ישראל
רח' בן יהודה 34, ירושלים
טל. 02 5392777 פקס: 02 6252999

חתימת מגיש התכנית: משה"כ - חברת לשיכון בנין ופיתוח בע"מ.
רח' לילינבלום 27, תל-אביב
טל. 03 5175054 פקס: 03 5164631

חתימת המתכנן: משה מרגלית אדריכלים ומתכנני ערים בע"מ
רח' וושינגטון 21, ירושלים
טל. 02 6250045 פקס: 02 6250346


תאריך: 2.9.98

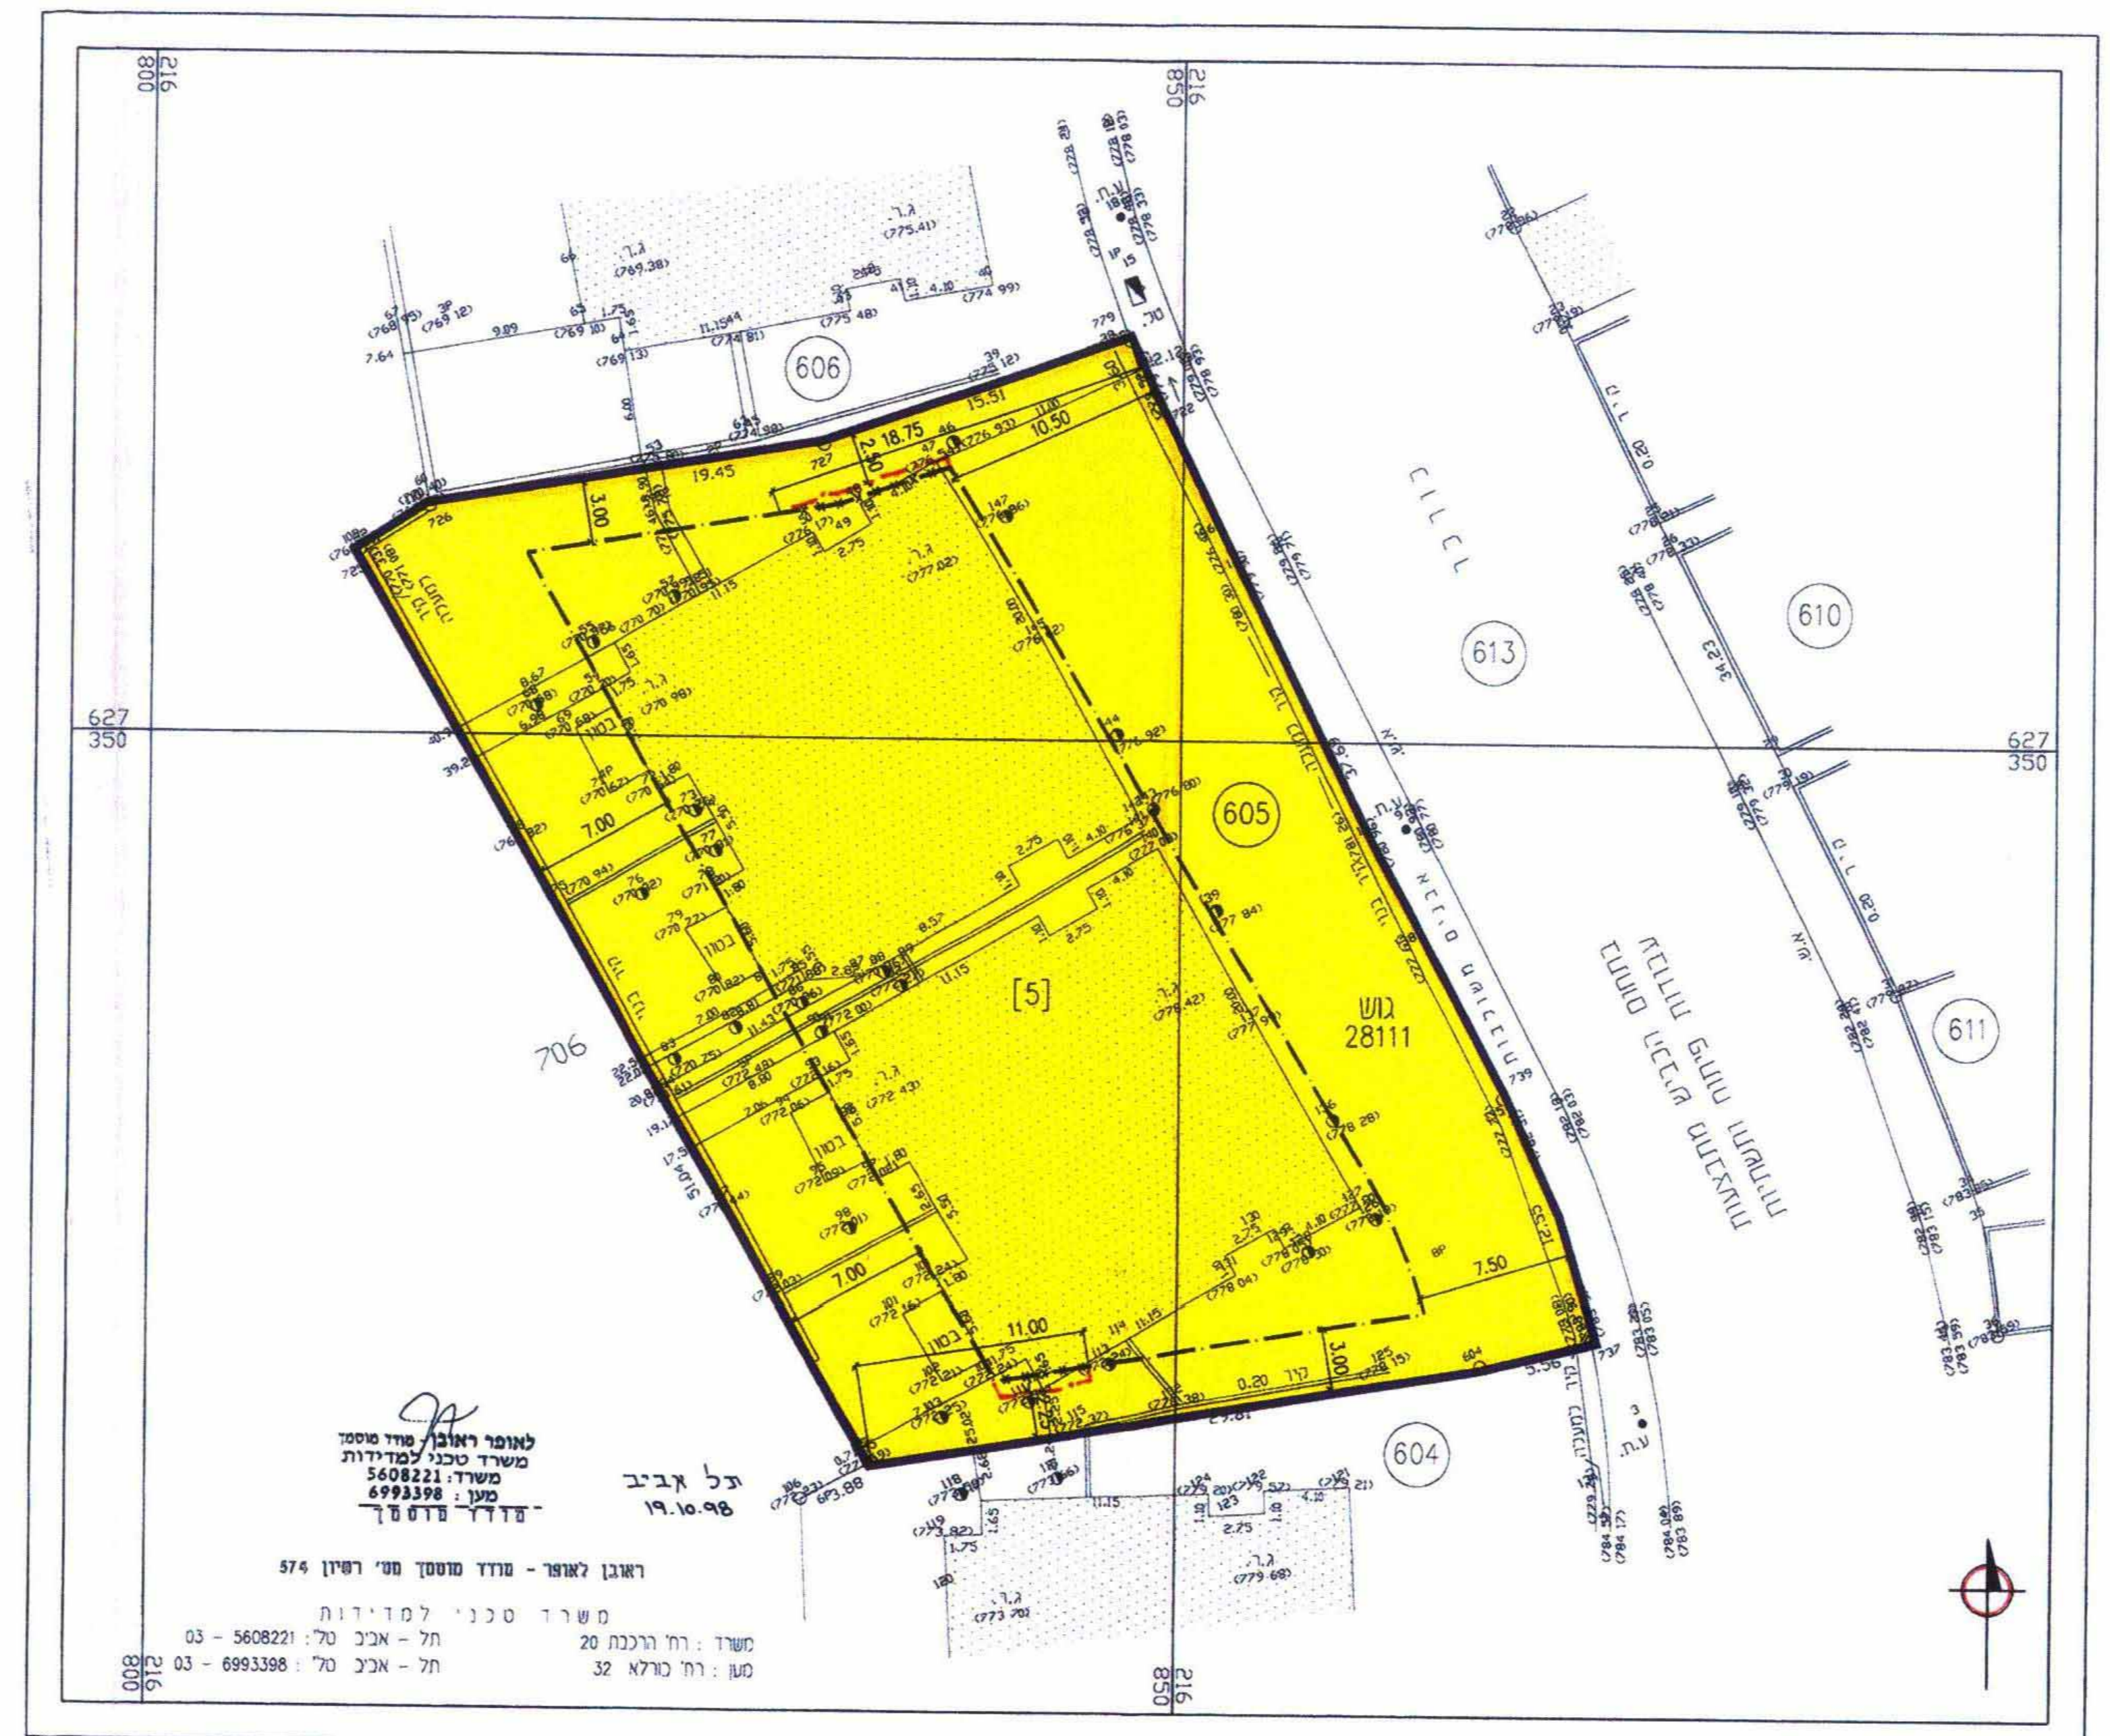

מטב חדש ק.מ.: 1:250

מקרא מטב חדש

	גבול תכנית
	אזור מגורים 4 מיוחד
	בנין קיים
28111	מס' גוש
	גבול מגרש 605 עפ"י תכנית מס' ב.מ./4309 וחלקה ארעית
[5]	מס' חלקה ארעית
605	מס' מגרש מאושר עפ"י ת.ב.ע. מס' ב.מ./4309
	קו בנין מאושר עפ"י ת.ב.ע. מס' ב.מ./4309
	קו בנין מאושר לכיסול
	קו בנין חדש

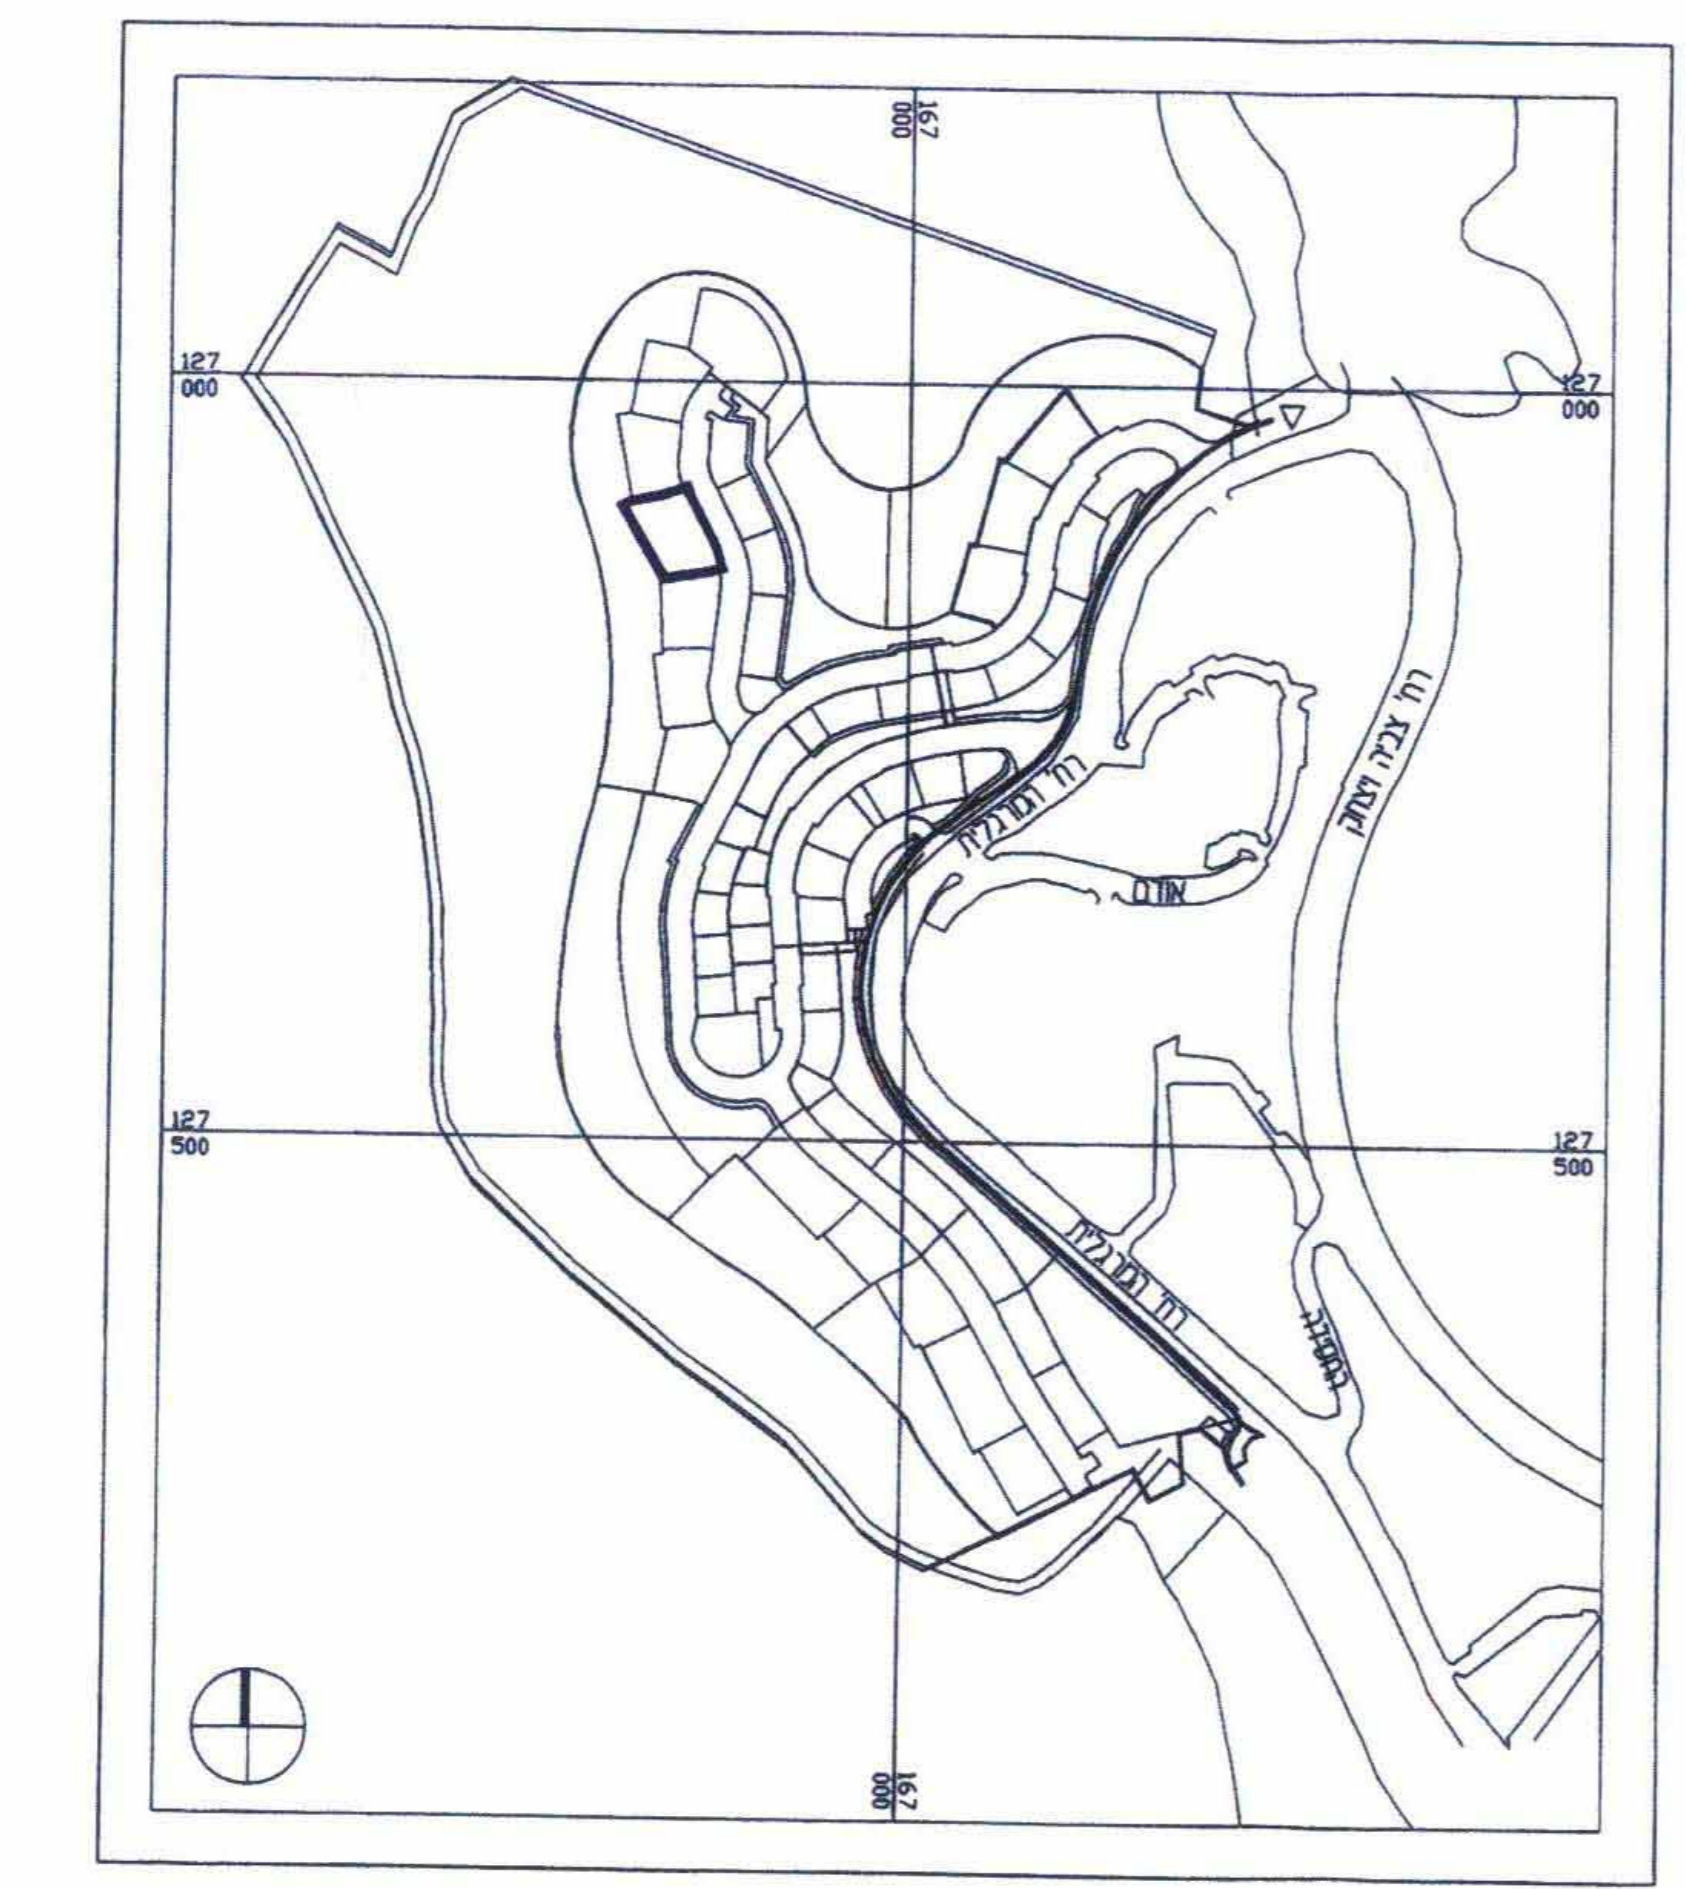

תרשים סביבה ק.מ.: 1:5000

מחוז: ירושלים
מקום: ירושלים, שכונת גילה
גוש: 28111
מגרש: 605 עפ"י תכנית ב.מ./4309
שטח חלקה: 1.909 ד'
הוכן עבור: משה"כ - חברת לשיכון בנין ופיתוח בע"מ

לנוכח ראו"ב מיד מסודר
משרד טכני למדידות
משרד: 5608221
מנו: 6993398
סדר-ד' דוד ש"ך

תל אביב
19.10.98

ראובן לאור - מודד מוסמך מס' רשיון 574
משרד סכני למדידות
תל - אביב טל: 5608221 - 03
תל - אביב טל: 6993398 - 03

משרד: רח' הרכבת 20
מנו: רח' כרולא 32