

מרחב תכנון מקומי ירושלים
 תכנית מס' 4971
 שינוי מס' 1/95 מתכנית מס' 2696
 (שינוי תכנית מתאר מקומית)

תשריט
 ק:מ 1:250

חתימת בעלי הקרקע:
 מנהל מקרקעי ישראל
 רח בן יהודה
 טל: 254201

חתימת מגיש התכנית:
 שלומי אברהם
 חננאל 23


טל: 793 698 ת.ז. 4290800
 חתימת המתכנן:
 סמאן סלים
 מטודלה 29
 טל: 634 837 ת.ז. 8024 609

תאריך: 15.8.95

משרד התכנון והנדסה
 ירושלים
 83.146
 4.9.95

מס' תכנון: 417/89

מחוז: ירושלים
 נפה: ירושלים
 עיר: ירושלים
 מקום: רח' חננאל 23
 גוש: 30171 חלקה: 11
 השטח: 0.601 מ.ד.

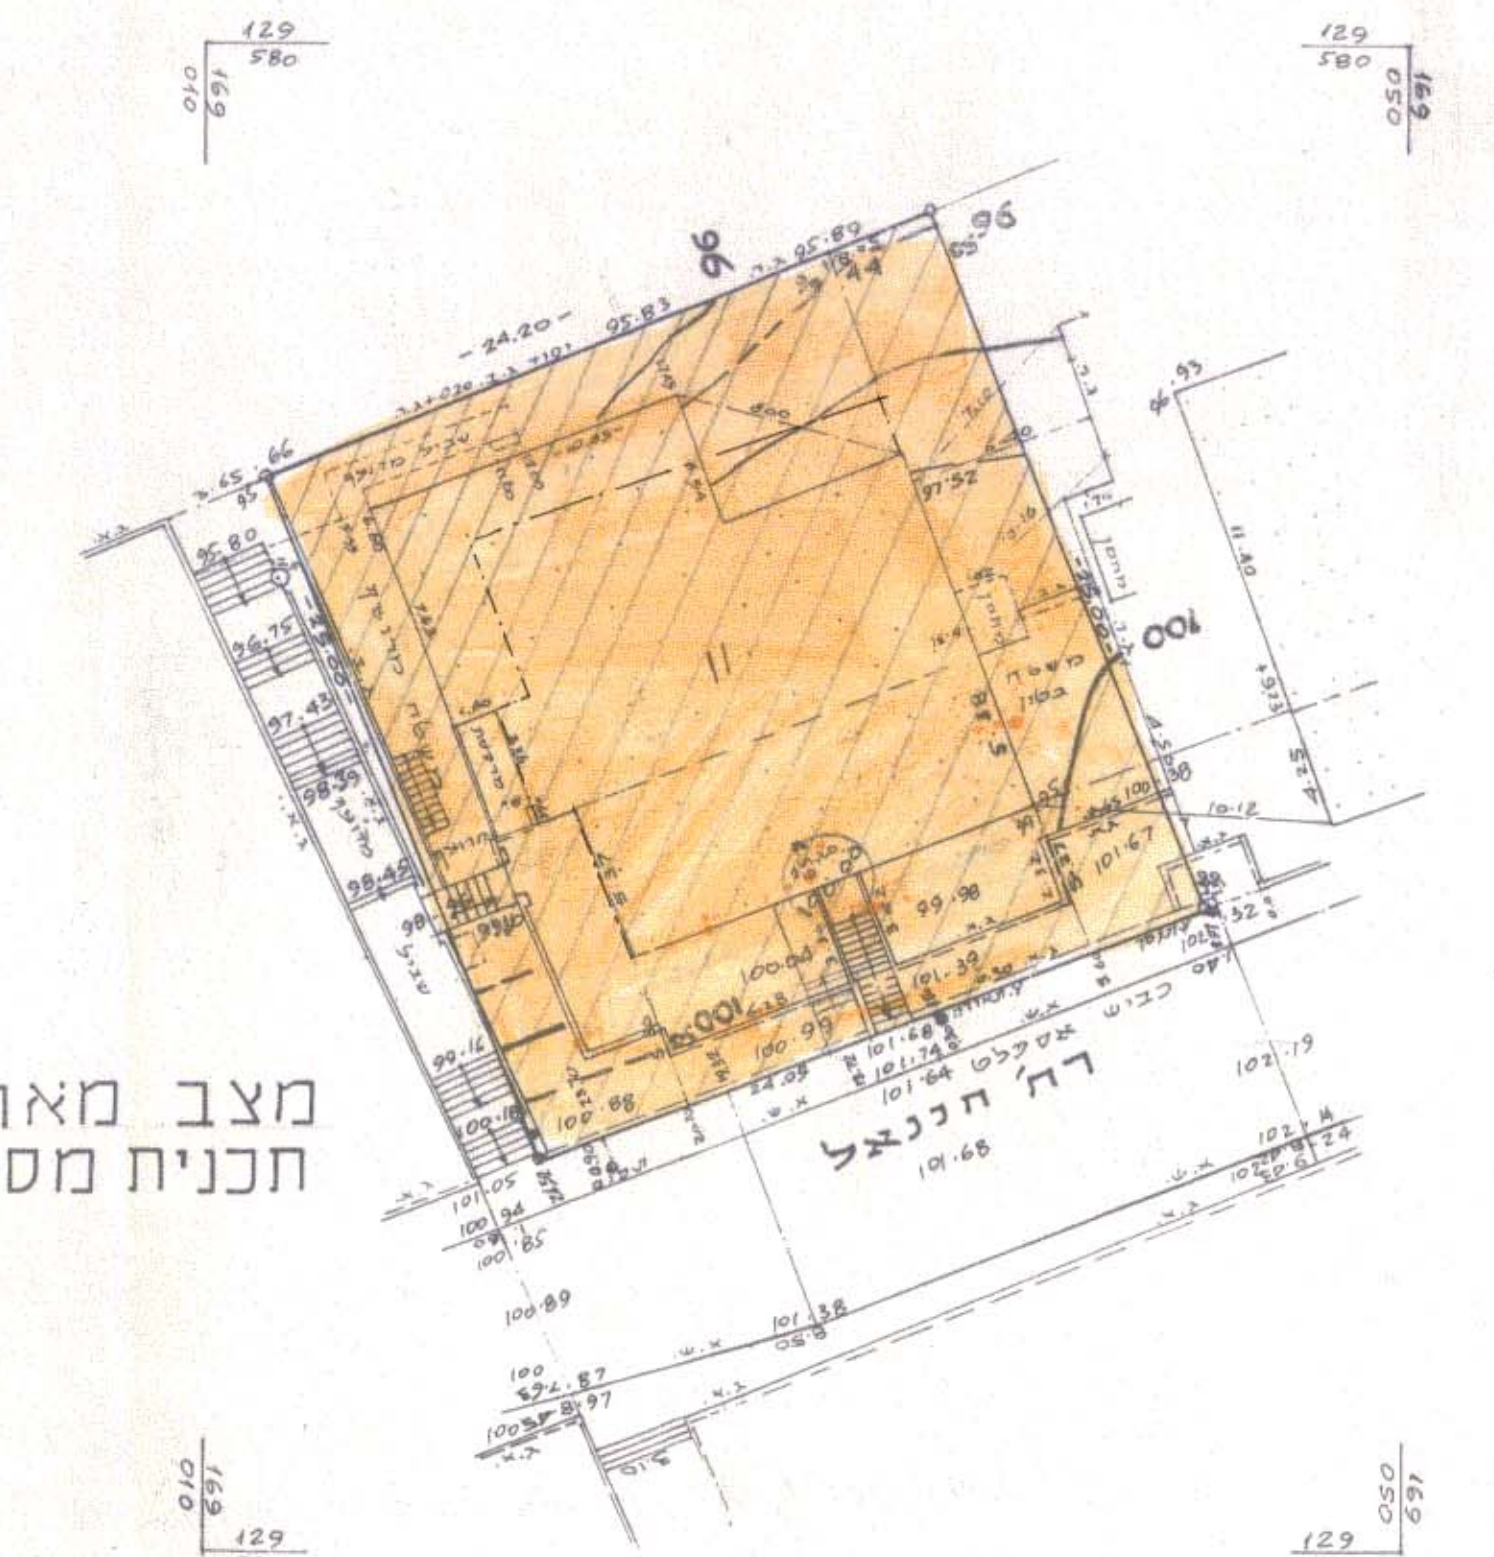

מצב מאושר ע"פ
 תכנית מס' 9696

הערות
 1. המדידה מבוססת על נקודות
 ממסלוליות ים/420 ו-ים/421.
 2. הגובה יחסי נמצא על ס.ג.1
 על מכתן הבית בגובה 100.00.




לא לצרכי דישום
 יעקב שומך מודד מוסמך, מס' רשיון 22
 חי מקוה ישראל ס, ירושלים, טל. 816682-2
 3.1.95

מקרא מצב מאושר
 אזור מגורים 5 מיוחד
 בנין קיים
 נבול חלקה
 מס חלקה
 קובין מאושר לפי תכנית
 מס 2696

מס' תכנון: 417/89

מחוז: ירושלים
 נפה: ירושלים
 עיר: ירושלים
 מקום: רח' חננאל 23
 גוש: 30171 חלקה: 11
 השטח: 0.601 מ.ד.

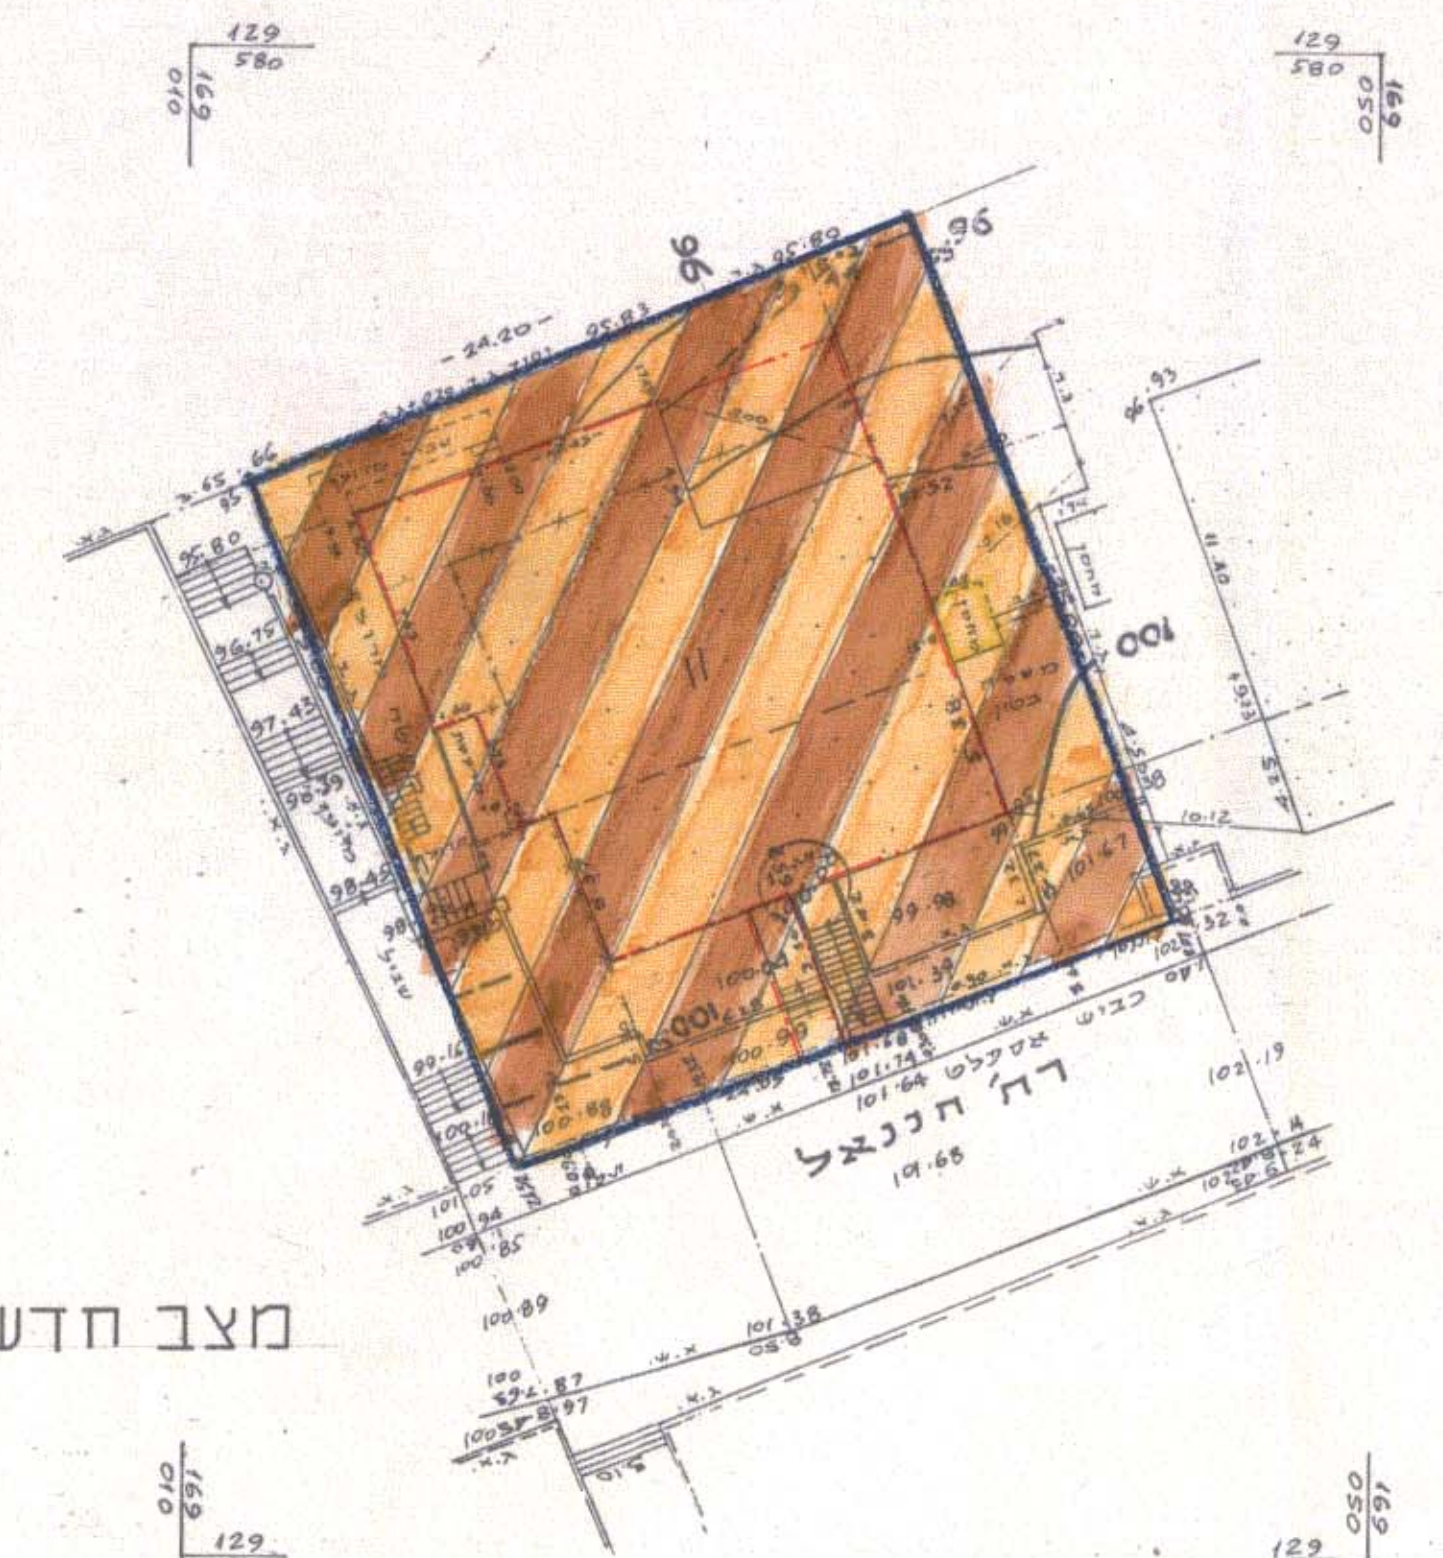

מצב חדש

הערות
 1. המדידה מבוססת על נקודות
 ממסלוליות ים/420 ו-ים/421.
 2. הגובה יחסי נמצא על ס.ג.1
 על מכתן הבית בגובה 100.00.



לא לצרכי דישום
 יעקב שומך מודד מוסמך, מס' רשיון 22
 חי מקוה ישראל ס, ירושלים, טל. 816682-2
 3.1.95
 4.2.96

מקרא מצב חדש

נבול התכנית
 אזור מגורים מיוחד
 בנין קיים
 מבנה ומדרגות להריסה
 קו בנין מאושר עפ"י
 תכנית מס' 2696 לביטול
 קו בנין חדש לתוספת הבניה
 קו בניה חדש לנשר