

חרחב תכנון מקומי ירושלים
























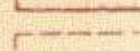



תשריט הצורך לתכנית מס' 2327



שנוי מס' 31/1976 לתכנית המתאר המקומית לירושלים

ושנוי מס' 2/1976 לתכנית מס' 1358

ק. כ. 1:625

מקרא:

-  גבול התכנית
-  גבול ת.ת.ע. מאושרת
-  גבול קיימת או מאושרת
-  רדך מוצעת או הרחבת רדך
-  רדך לביטול
-  שביל להולכי רגל
-  מספר הדרך
-  קו בנין
-  רוחב הדרך
-  אזור מגורים מיוחד
-  אזור מגורים 1
-  אזור מגורים 2
-  אזור מגורים 3 מיוחד
-  אזור מגורים 4
-  אזור מגורים 5
-  אזור מגורים 6
-  אזור מגורים 7
-  מרכז עסקים
-  אזור מסחרי
-  אזור מלאכה ותעשייה זעירה
-  אזור תעשייה
-  אזור תעשייה מזיקה
-  מרכז אזרחי
-  שטח לבניני ציבור
-  שטח למוסד
-  שטח למרכזי תחבורה
-  אזור מלונאות ונופש
-  שטח צבורי נוסח
-  שטח נוטי מתח
-  שטח עתיקות
-  שמורת טבע
-  בית קברות
-  שטח ספורט
-  שטח שיקום
-  חזית חנויות
-  שטח מסילת ברזל
-  שטח שהתכנית אינה חלה עליו
-  אזור הריסה
-  בנין קיים
-  בנין להריסה
-  בנין מוצע
-  גבול חלקה מאושר
-  גבול חלקה לביטול
-  גבול חלקה מוצע
-  מספר חלקה קיימת
-  מספר חלקה מוצע

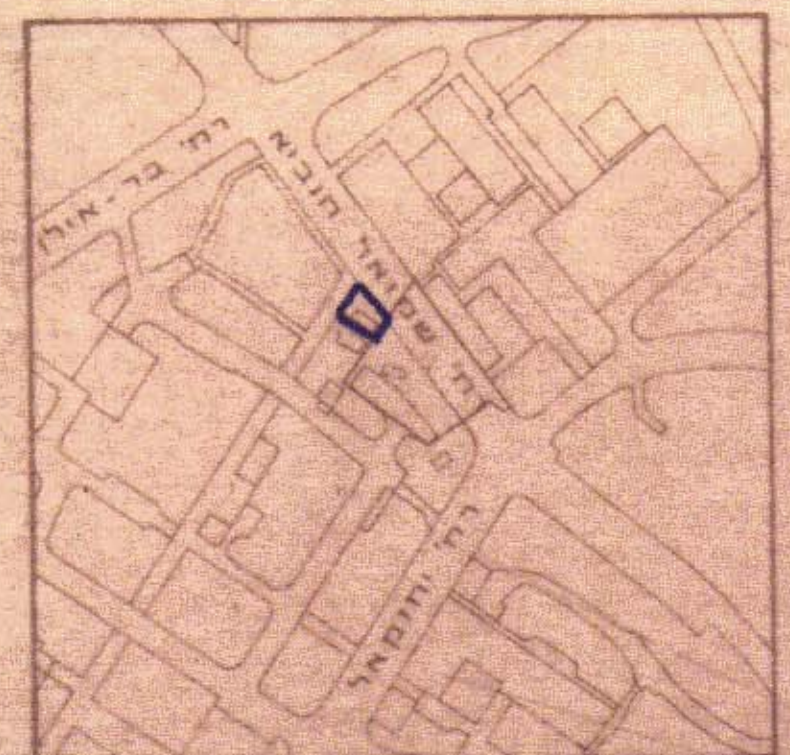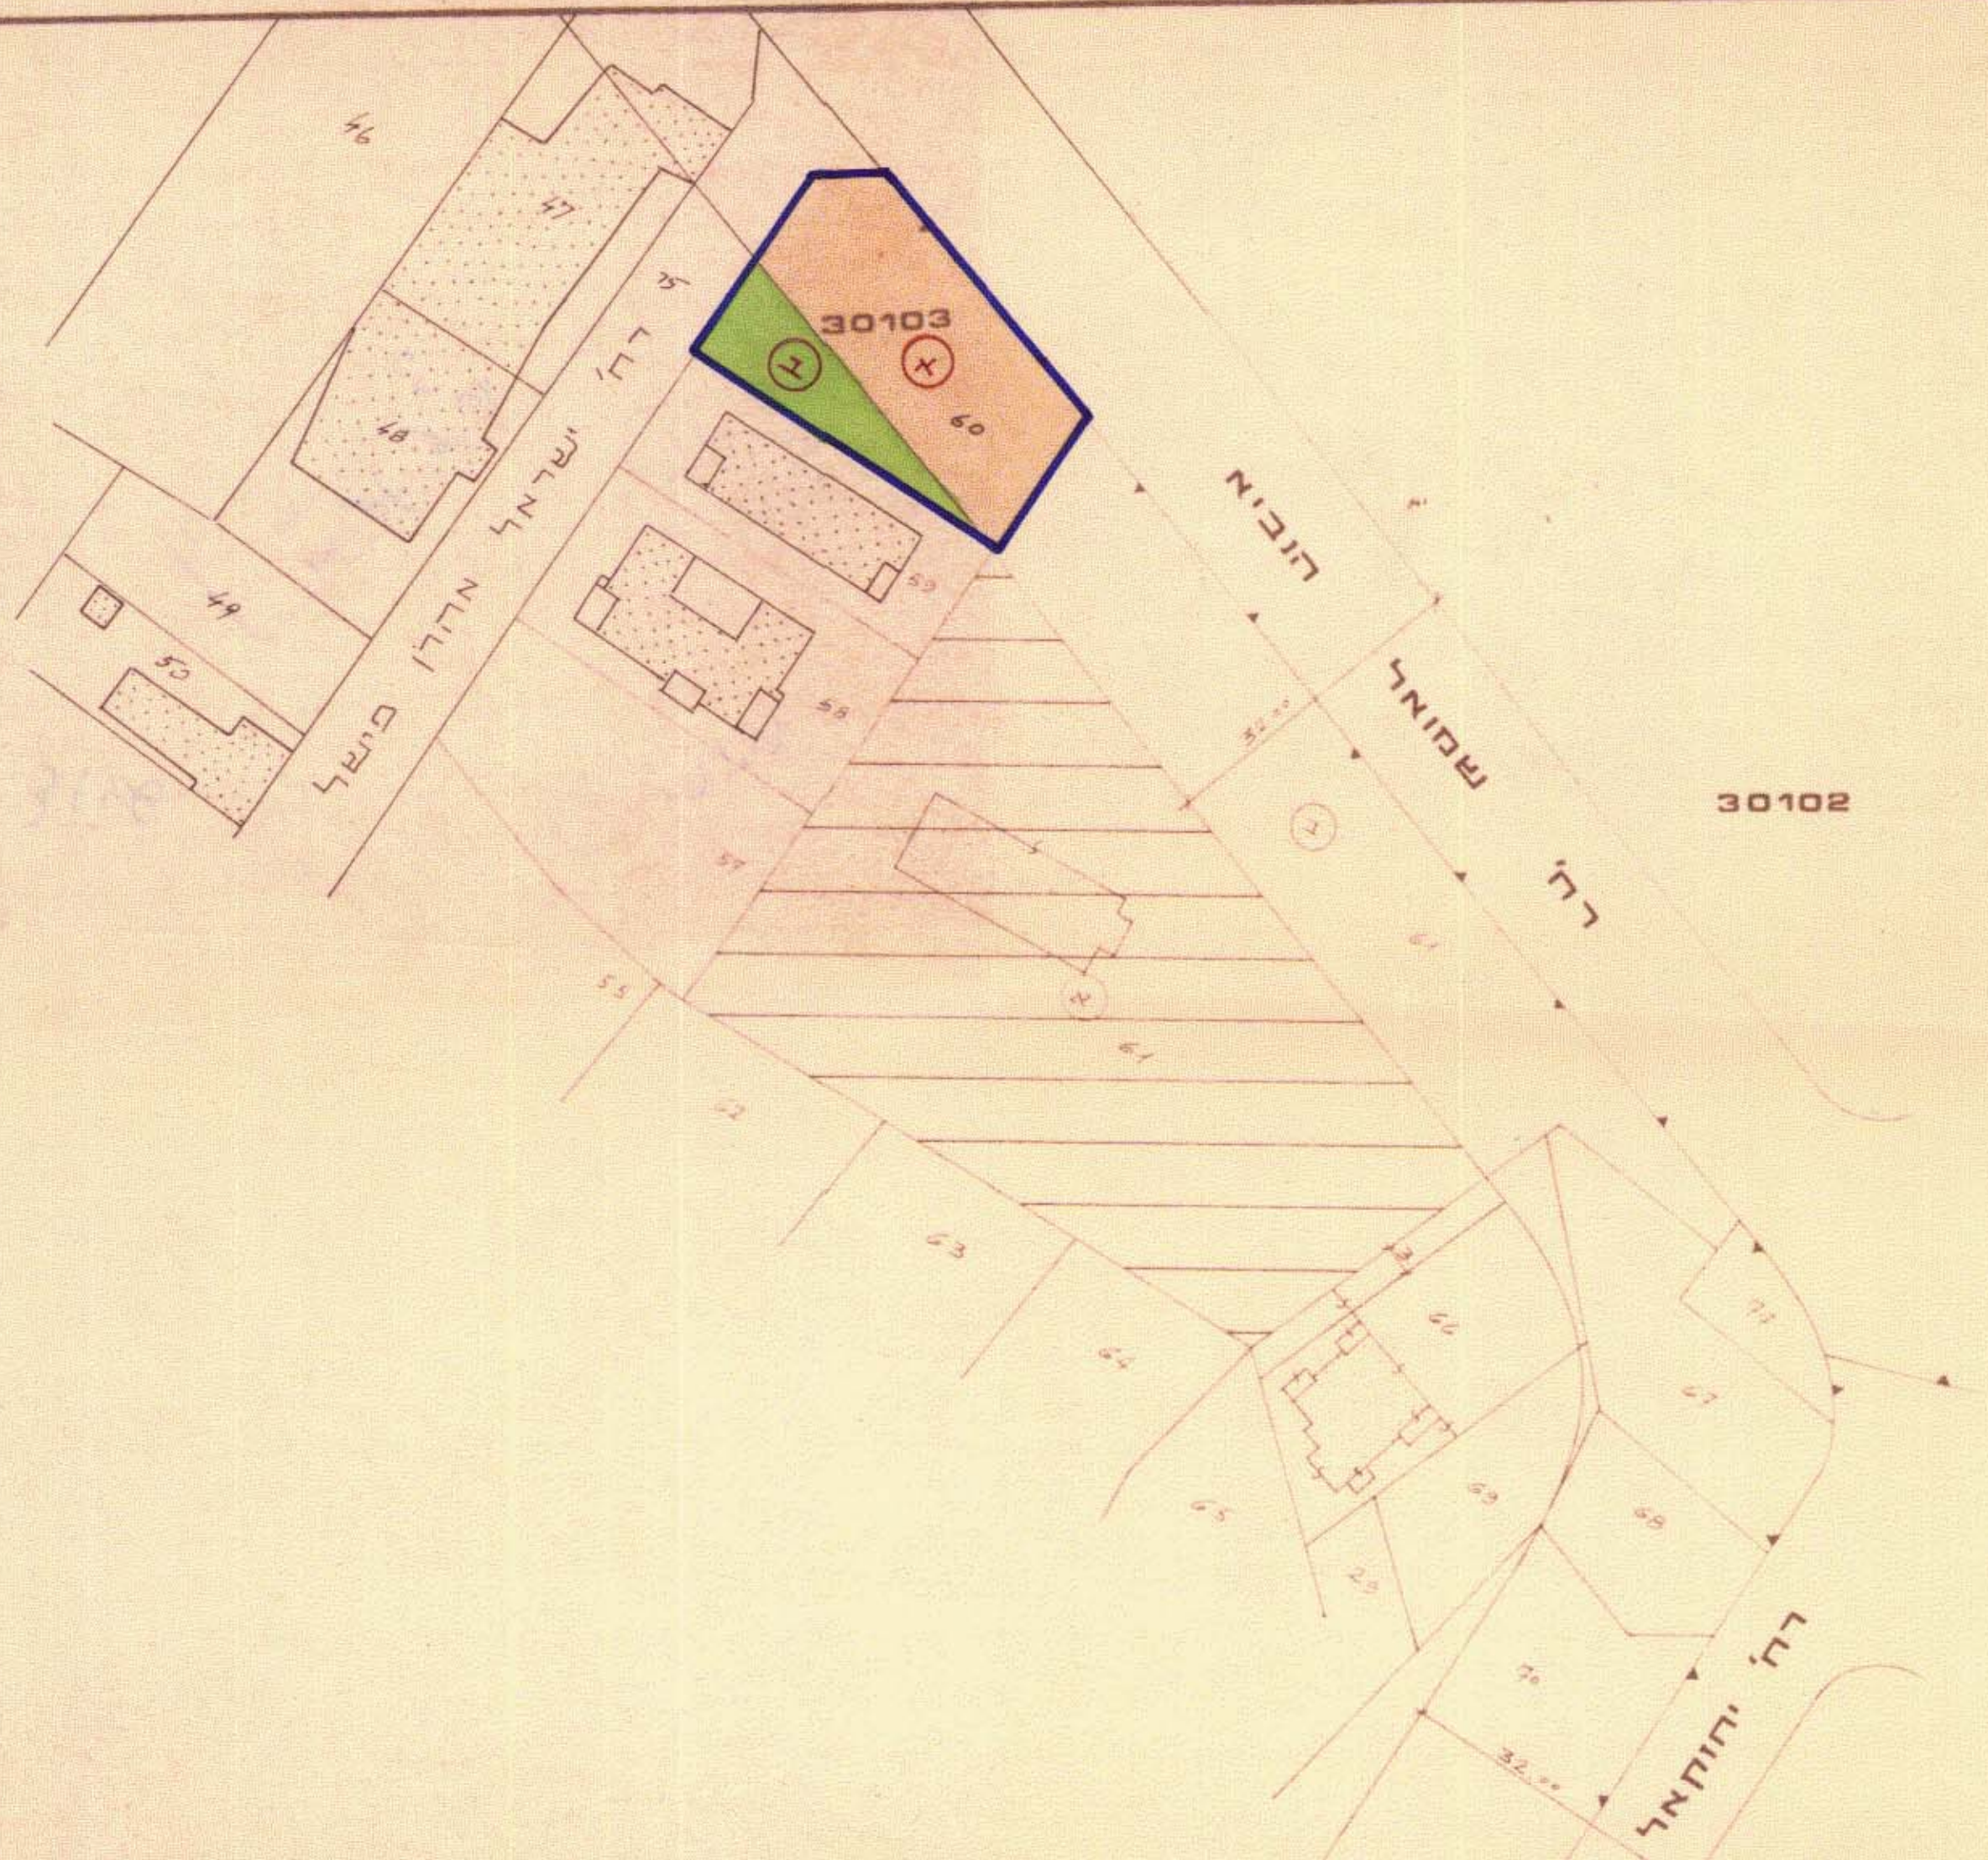

מס' הגוש	חלקה קיימת		חלקה חדשה		הערות
	מס' ח"ר	שטח בעלים	מס' ח"ר	שטח בקירוב	
30103	א	564	76	564	עיריית ירושלים
	ב	170	23	170	עיריית ירושלים
60	734	100	734	100	יוסף עבדול כרם

שנת התכנית 731 ס"ר

תכנית זוהי לתכנית המאושרת חתימה 21.11.95

תכנית הבנוי מס' 2327 חתימה 24.5.76

מס' הגליון	שם התכנית	מחלקת מהנדס העיר	תאריך	חתימה	תאריך
1	תכנון	מ. כהן	18.5.76		
2	שרטוט	מ. כהן	30.11.75		
3	נבדק				
4	מס' הגליון	שם התכנית			