



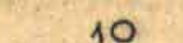



**טבלת חישוב אחוזי הבניה**


הקדוח	שטח היקף		אחוז		שטח הרצף		אחוז		שטח הרצף של החלקה
	מ"ר	%	מ"ר	%	מ"ר	%	מ"ר	%	
מחסני 5	34	34.2	11.5	11.6	22.5	22.6	-	-	100.6
דיוך	34	34.2	11.5	11.6	22.5	22.6	-	-	
סה"כ	68	68.4	23%	23.2	45%	45.2	-	-	

**המקדא**


-  גבול התכנית
-  אזור מגורים 4
-  גבול קיים
-  קובצין חדש
-  מספר האלקה קיימת 10
-  אזור מגורים 5

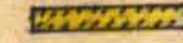**תכנית הסביבה**


ק.מ. 5000

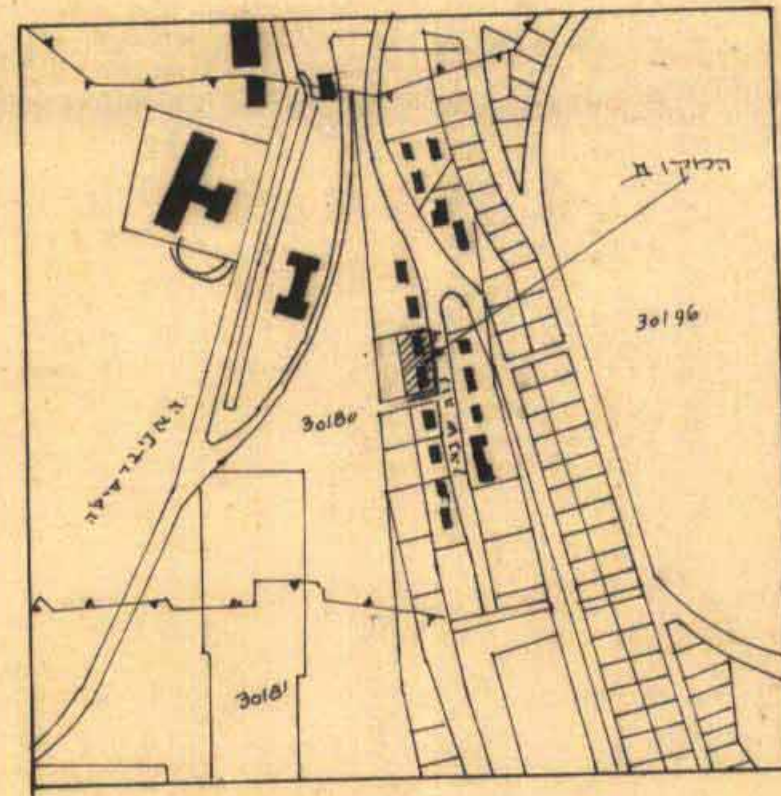

**המצב החדש**

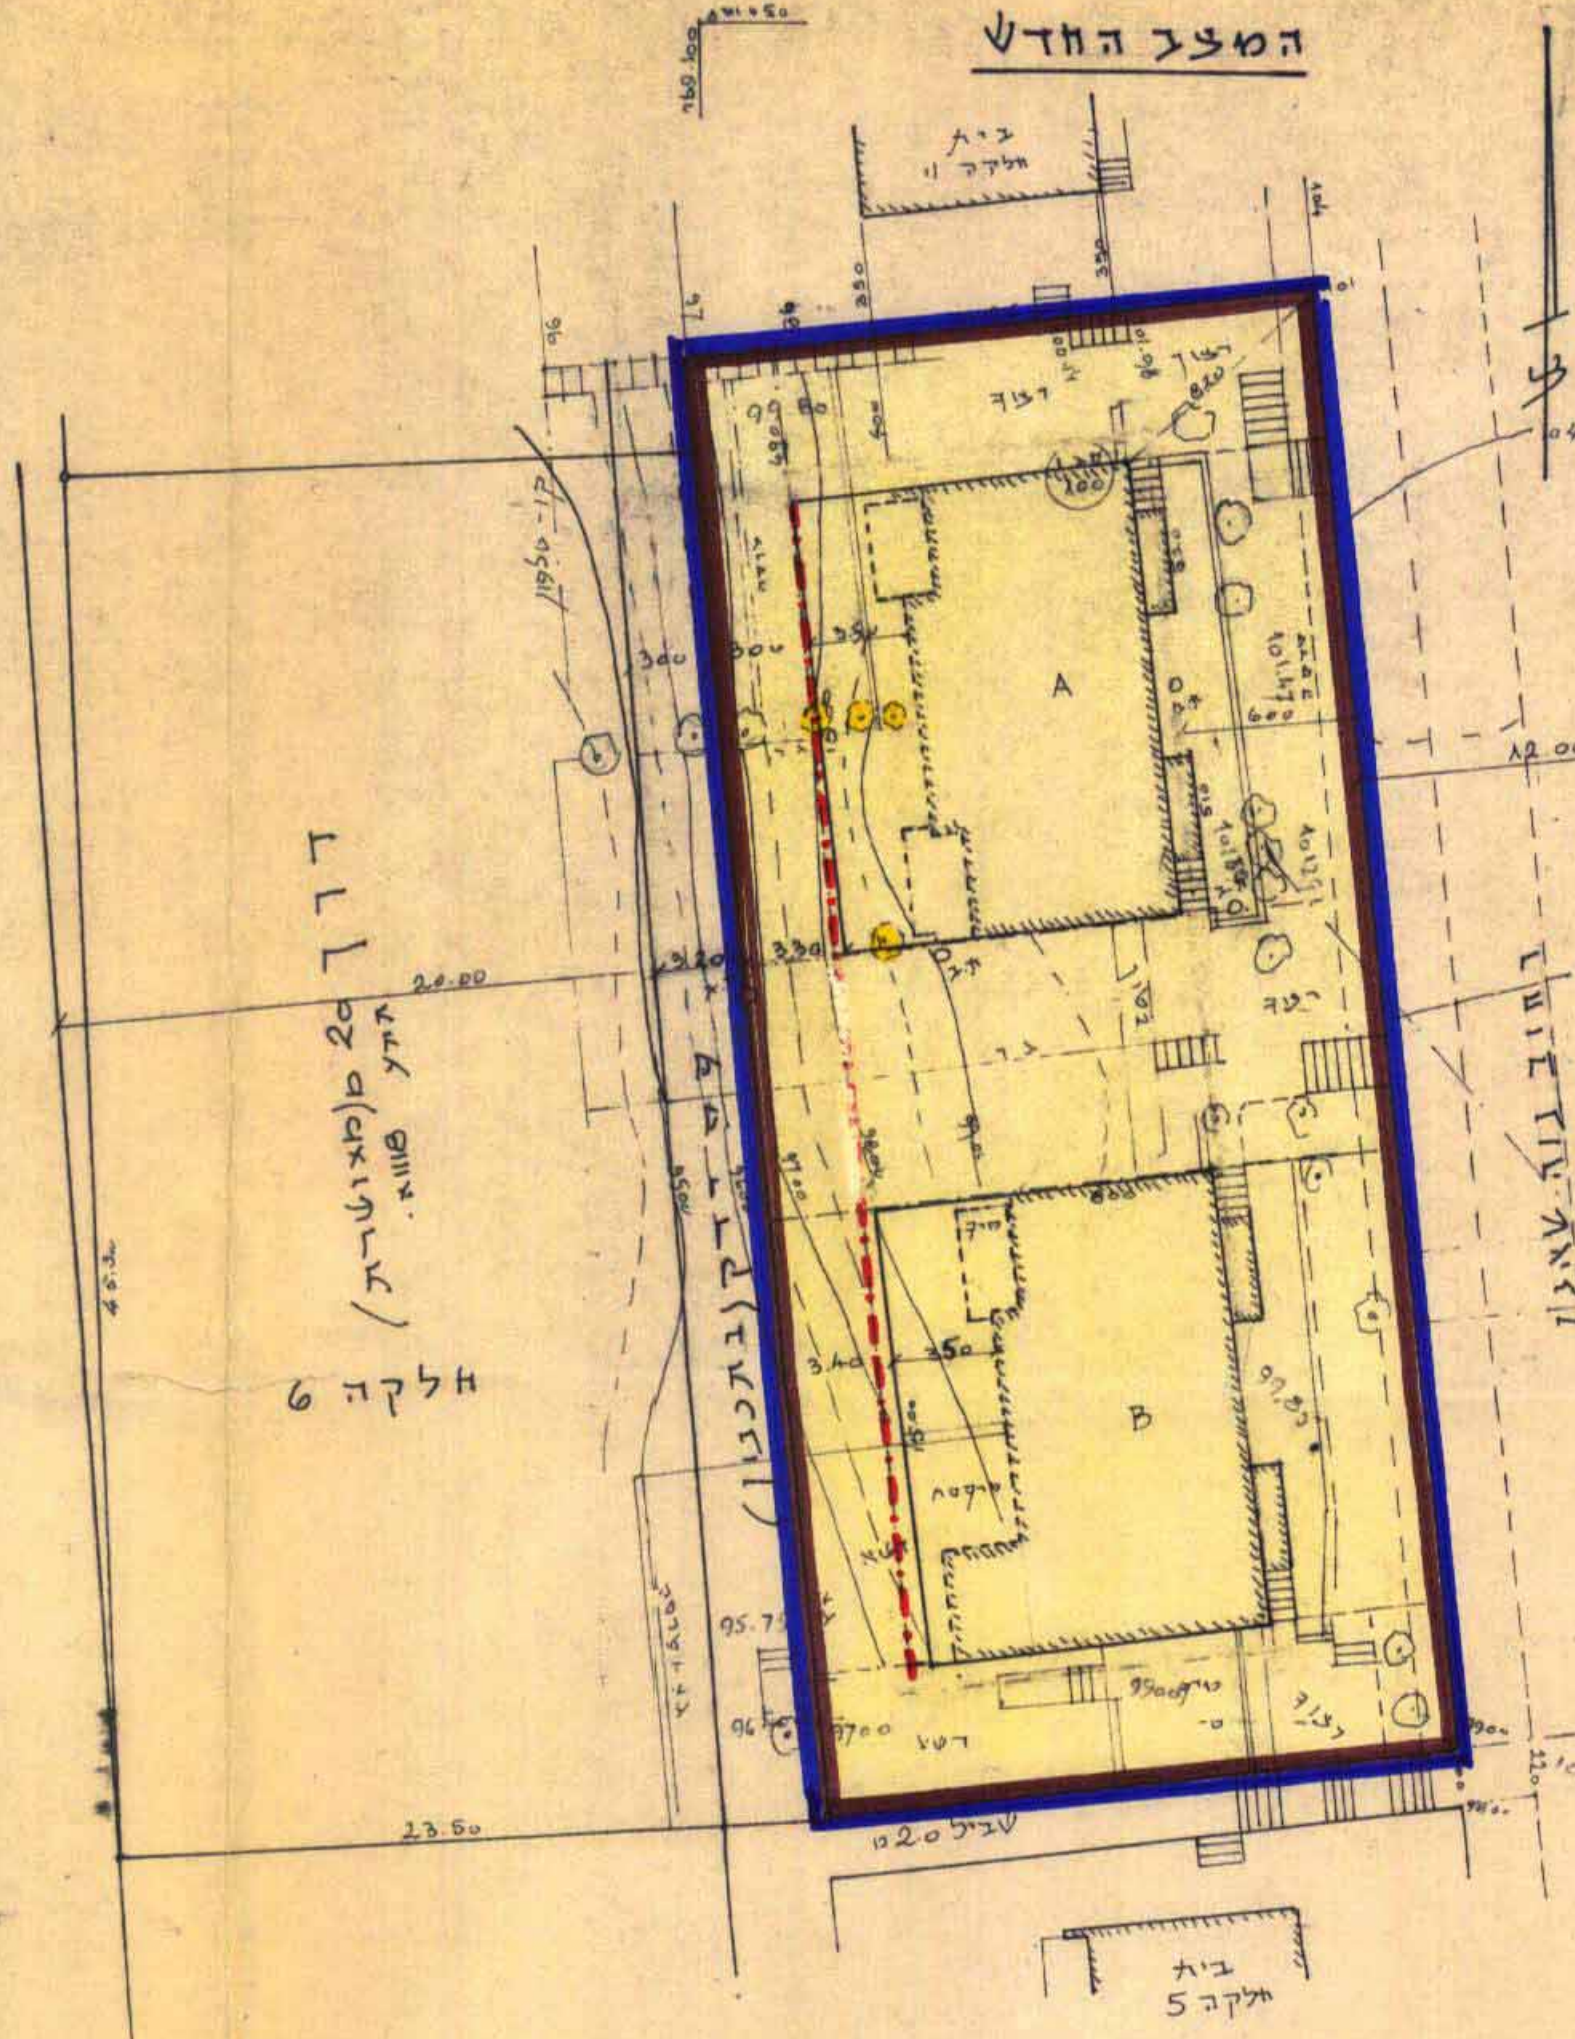

**המצב המאושד**

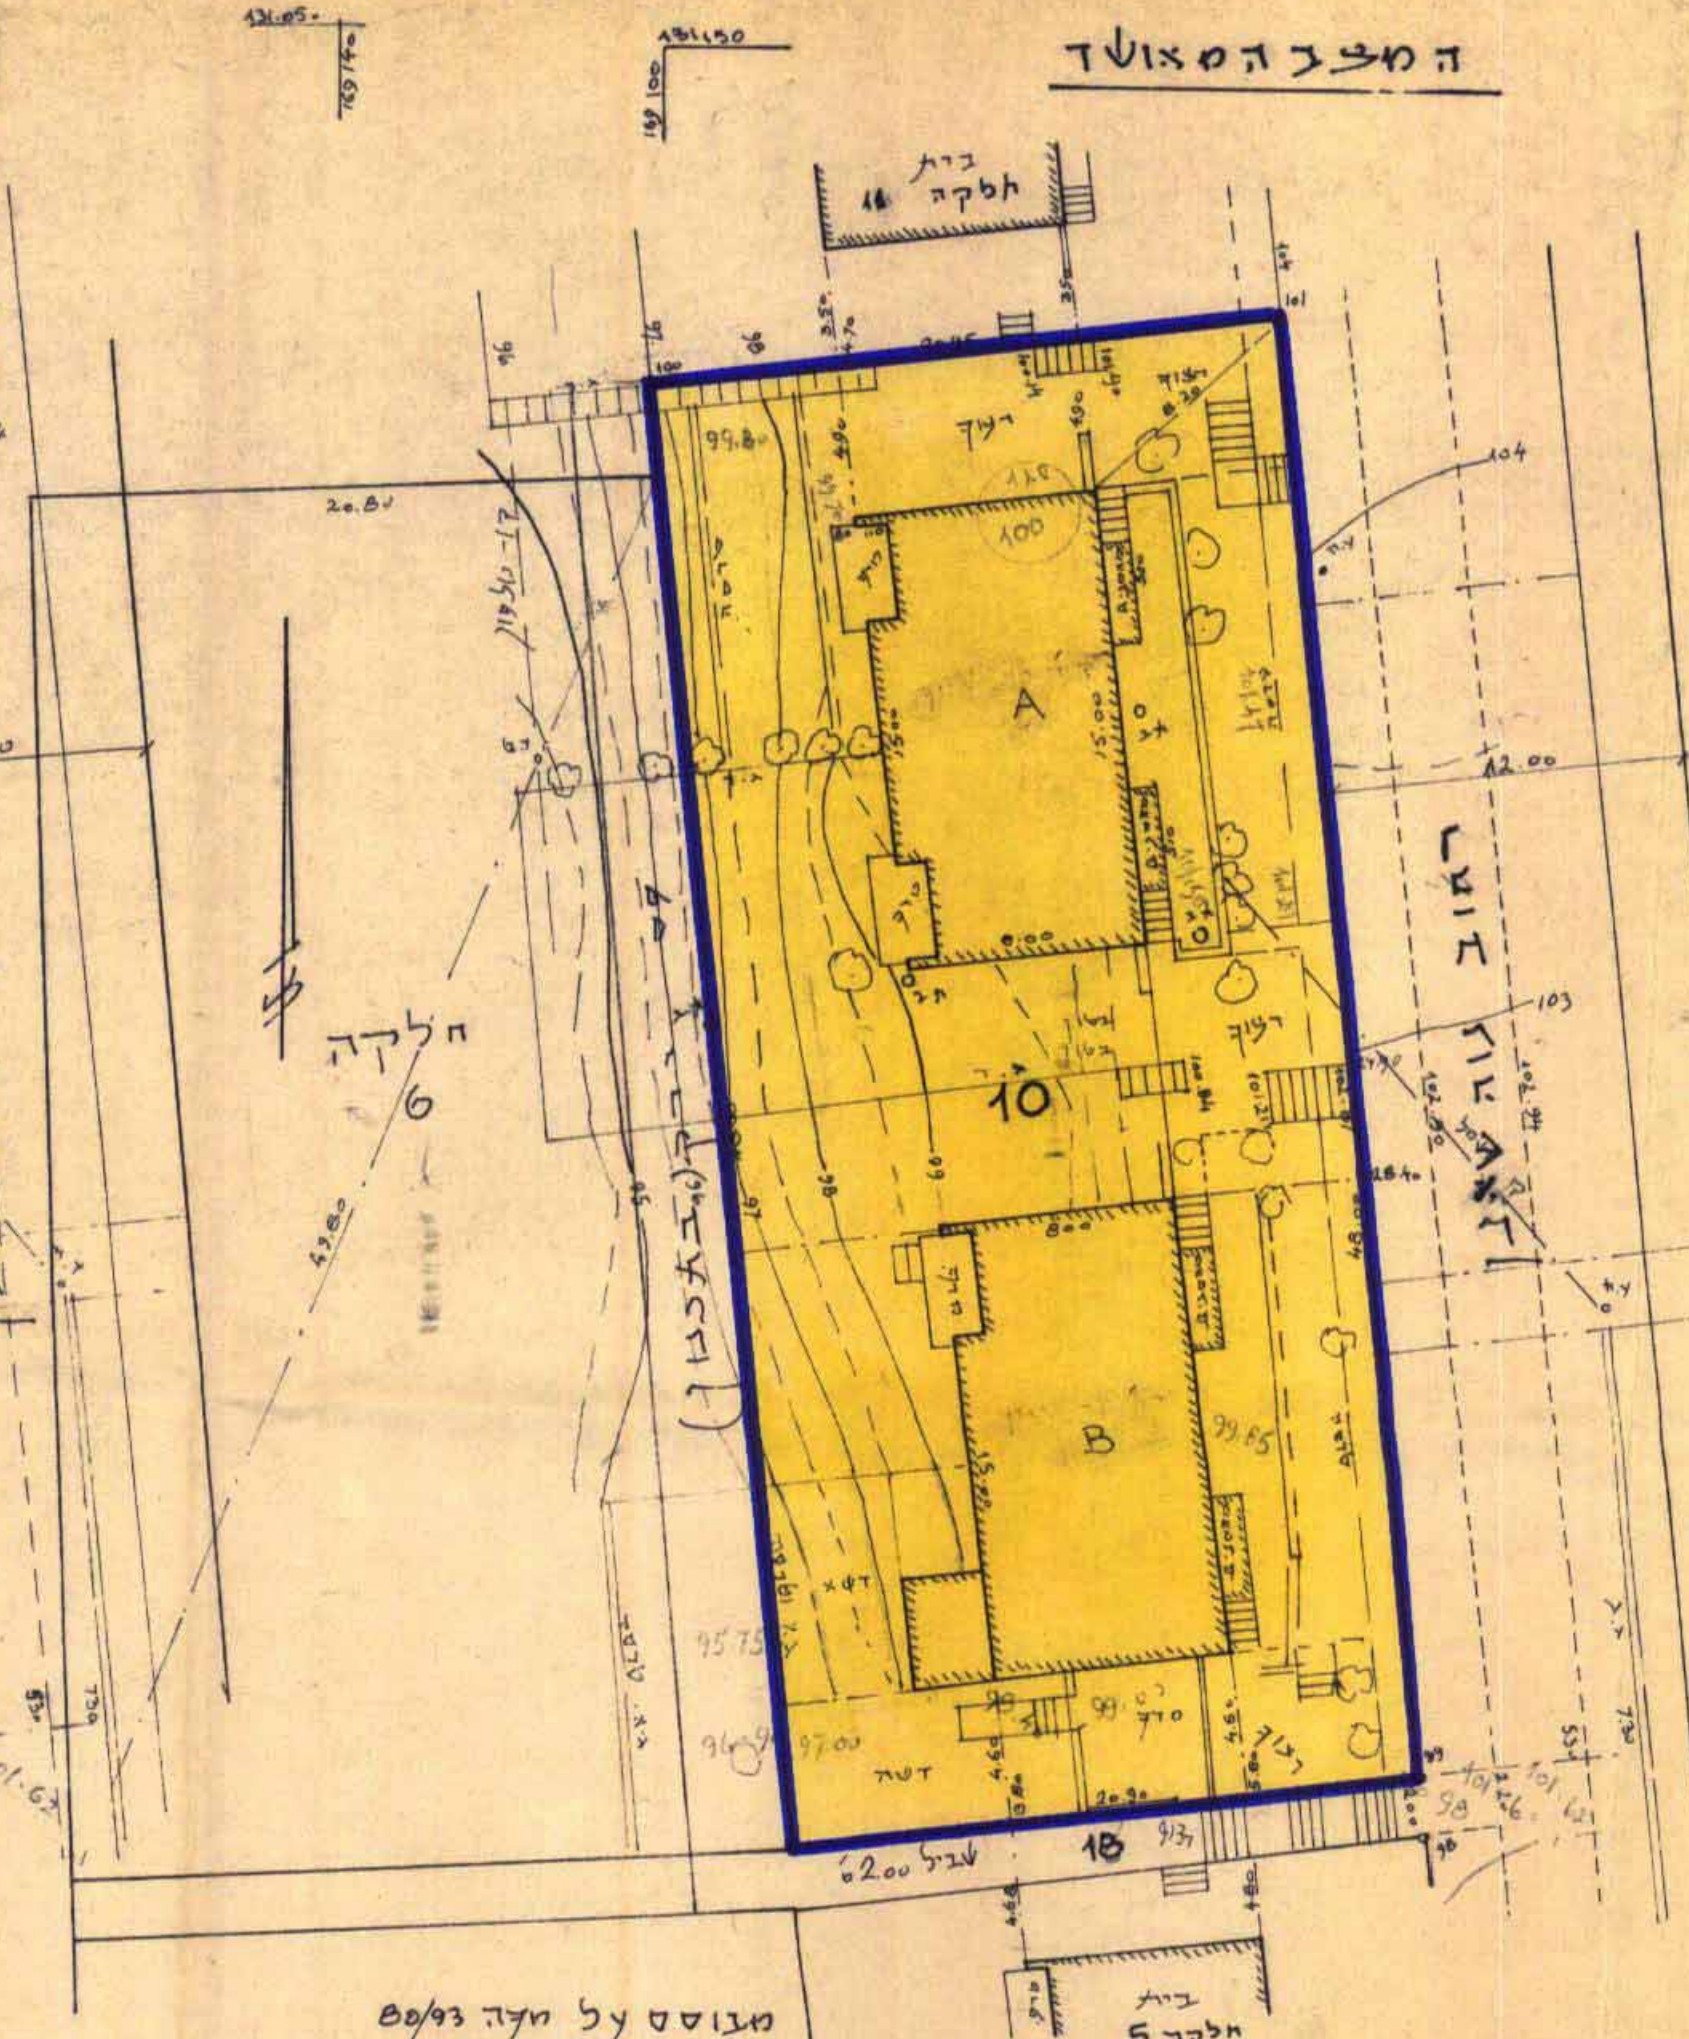

מרחב תכנון מקומי - ירושלים  
 תכנית מס 2944  
 שינוי מ.מ. 1/80 לתכנית מתאר מקומית לירושלים  
 מ.מ. 1/80 לתכנית מס 1116  
 אטריות ק"מ 1250

בעל הקרקע (מגישי התכנית)  
 1) בלייכר דן  
 2) אלבווד אריה  
 מוסס על חקד 80/93  
 של המודד המוסס  
 מ.מ. סרקסון י.מ.

המלכנון  
 א.ש.ק.י.צ.ד. אדריכל מס 5798  
 אובגי ציון 12 ד-ט 631635

