

רחב תכנון מקומי "טובים" תכנית מפורטת מס' ד/683

מחוז : הדרום

נפה : אשקלון

מועצה אזורית : באר טוביה

מקום : אמונים

גושים : 2591, 2505, 2504, 2503, 2502, 2501

ק.מ. : 1:10,000

מסדר הסוים
חוק החכונ והבניה השב"ה-1965
מס' 2527
מרחב תכנון מקומי
הכנית מס' 683/ד
השטח הסמוכות בשיטות ה
מס' 29.4.20
החליטה להח' את
להכנית תכנית לעיל
מט' מועצה אזורית

מסדר הסוים
חוק החכונ והבניה השב"ה-1965
מס' 2527
מרחב תכנון מקומי
הכנית מס' 683/ד
השטח הסמוכות בשיטות ה
מס' 29.4.20
החליטה להח' את
להכנית תכנית לעיל
מט' מועצה אזורית

מס' 683/ד
מס' 2527
מס' 1634
מס' 1627

מס' 683/ד
מס' 2527
מס' 1634
מס' 1627

עדה עוזיה

עזריקם

בית עזרא

עזר

גבעות

8/20/81


120/05/8

120/03/8

בעל הקרקע : מ.מ.י

מגיש התכנית והמתכנן : מ.מ.י

- גבול התכנית
- אזור לתכנון מחדש
- אזור חקלאי
- אזור מגורים בישוב חקלאי
- אזור מגורים ומשקי עזר
- אזור מגורים בישוב קיבוצי שיטופי
- שטח אחסנה ושרותי מסחר
- אזור תעשייה ובתי מלאכה
- אזור לבניני ציבור
- אזור לבניני משק
- אזור מזבלה או ביוב
- שטח למדעז תחבורה
- אזור מלונות ונופש
- אזור ציבורי פנח
- שטח נחל אזורי
- שטח נחל מקומי
- שטח עמיקת
- מתקן מים
- בית עלמין
- שטח פרטי פנח
- דרך קיימת או מאושרת
- דרך מוצעת או מתכנת הדרך
- דרך לביטול
- שטח מסיבת בזל
- מספר הדרך
- קו בגין
- רוחב הדרך
- גבול גוש רשום
- גבול חלקה רשומה
- גבול חלקה מוצעת
- שטח לתכנון לעתיד

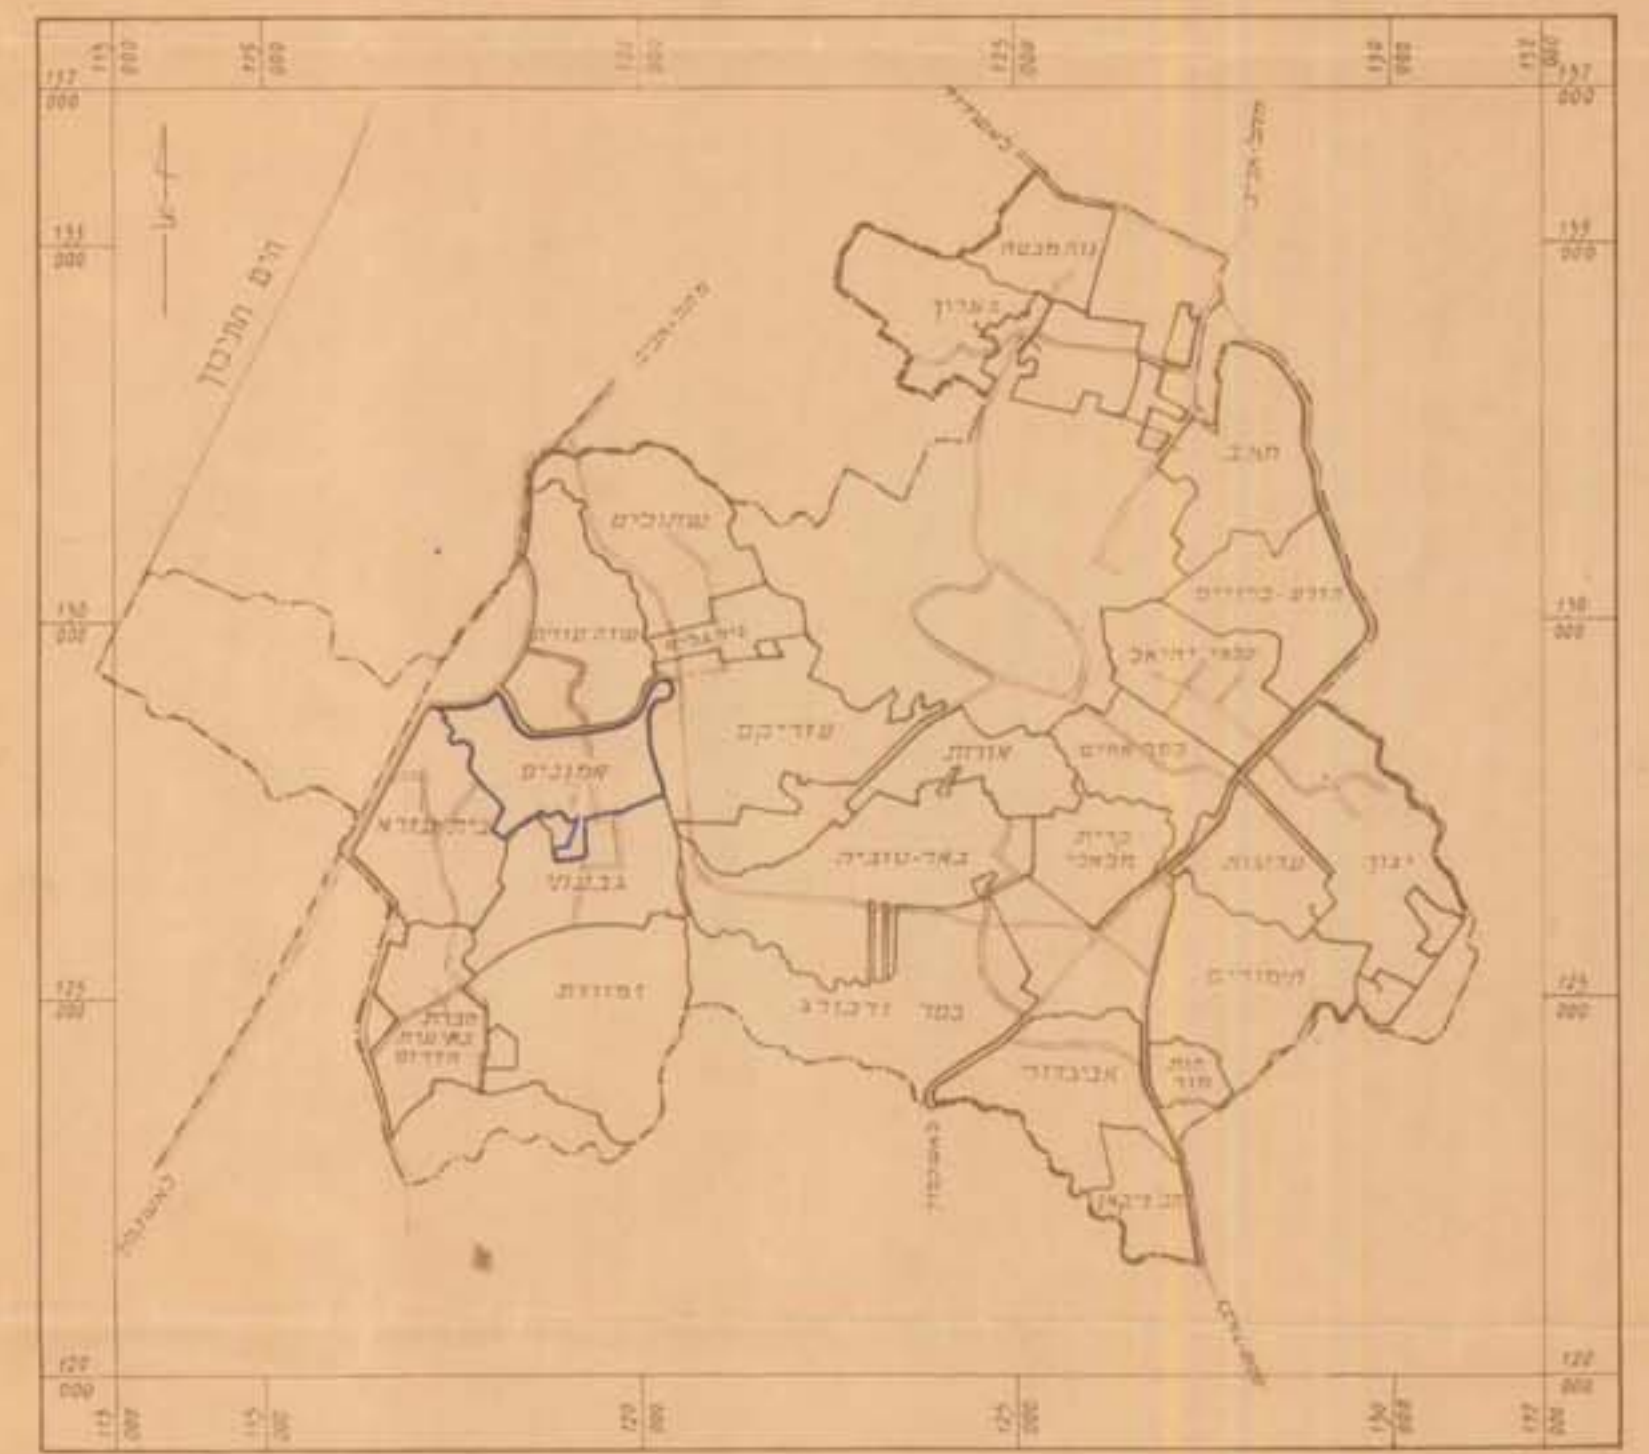

מנהל מקרקעי ישראל, מסו ומדידות, מחוז ת"א, תאריך

חתימות

בעל הקרקע
מגיש התכנית

מנהל מקרקעי ישראל
מחוז התיאום והתכנון
10. III. 1970
תכנון ומדידות

הועדה המקומית לתכנון ובנין עיר
"טובים"