

# מרחב תכנון מקומי ירושלים

תשריט מפורט לתכנית תכנון שטח מס'


שינוי מס' שנת 1973 לתכנית מתאר ירושלים מס' 62 קבועת קווי ירושלים בתקנה 10 בליווי מסלול ברחוב ירושלים מס' 1 פנת רחוב הירוקה רחוב עמק דבא

ק.מ. 1:250


## הקרא:

- גבול התכנית
- דרך קיימת או מאוחדת
- דרך מועעת או הרחבת דרך
- אזור מגורים 1
- בנין קיים
- בנין לתיושט
- קו בנין

שטח התכנית 1425 אד

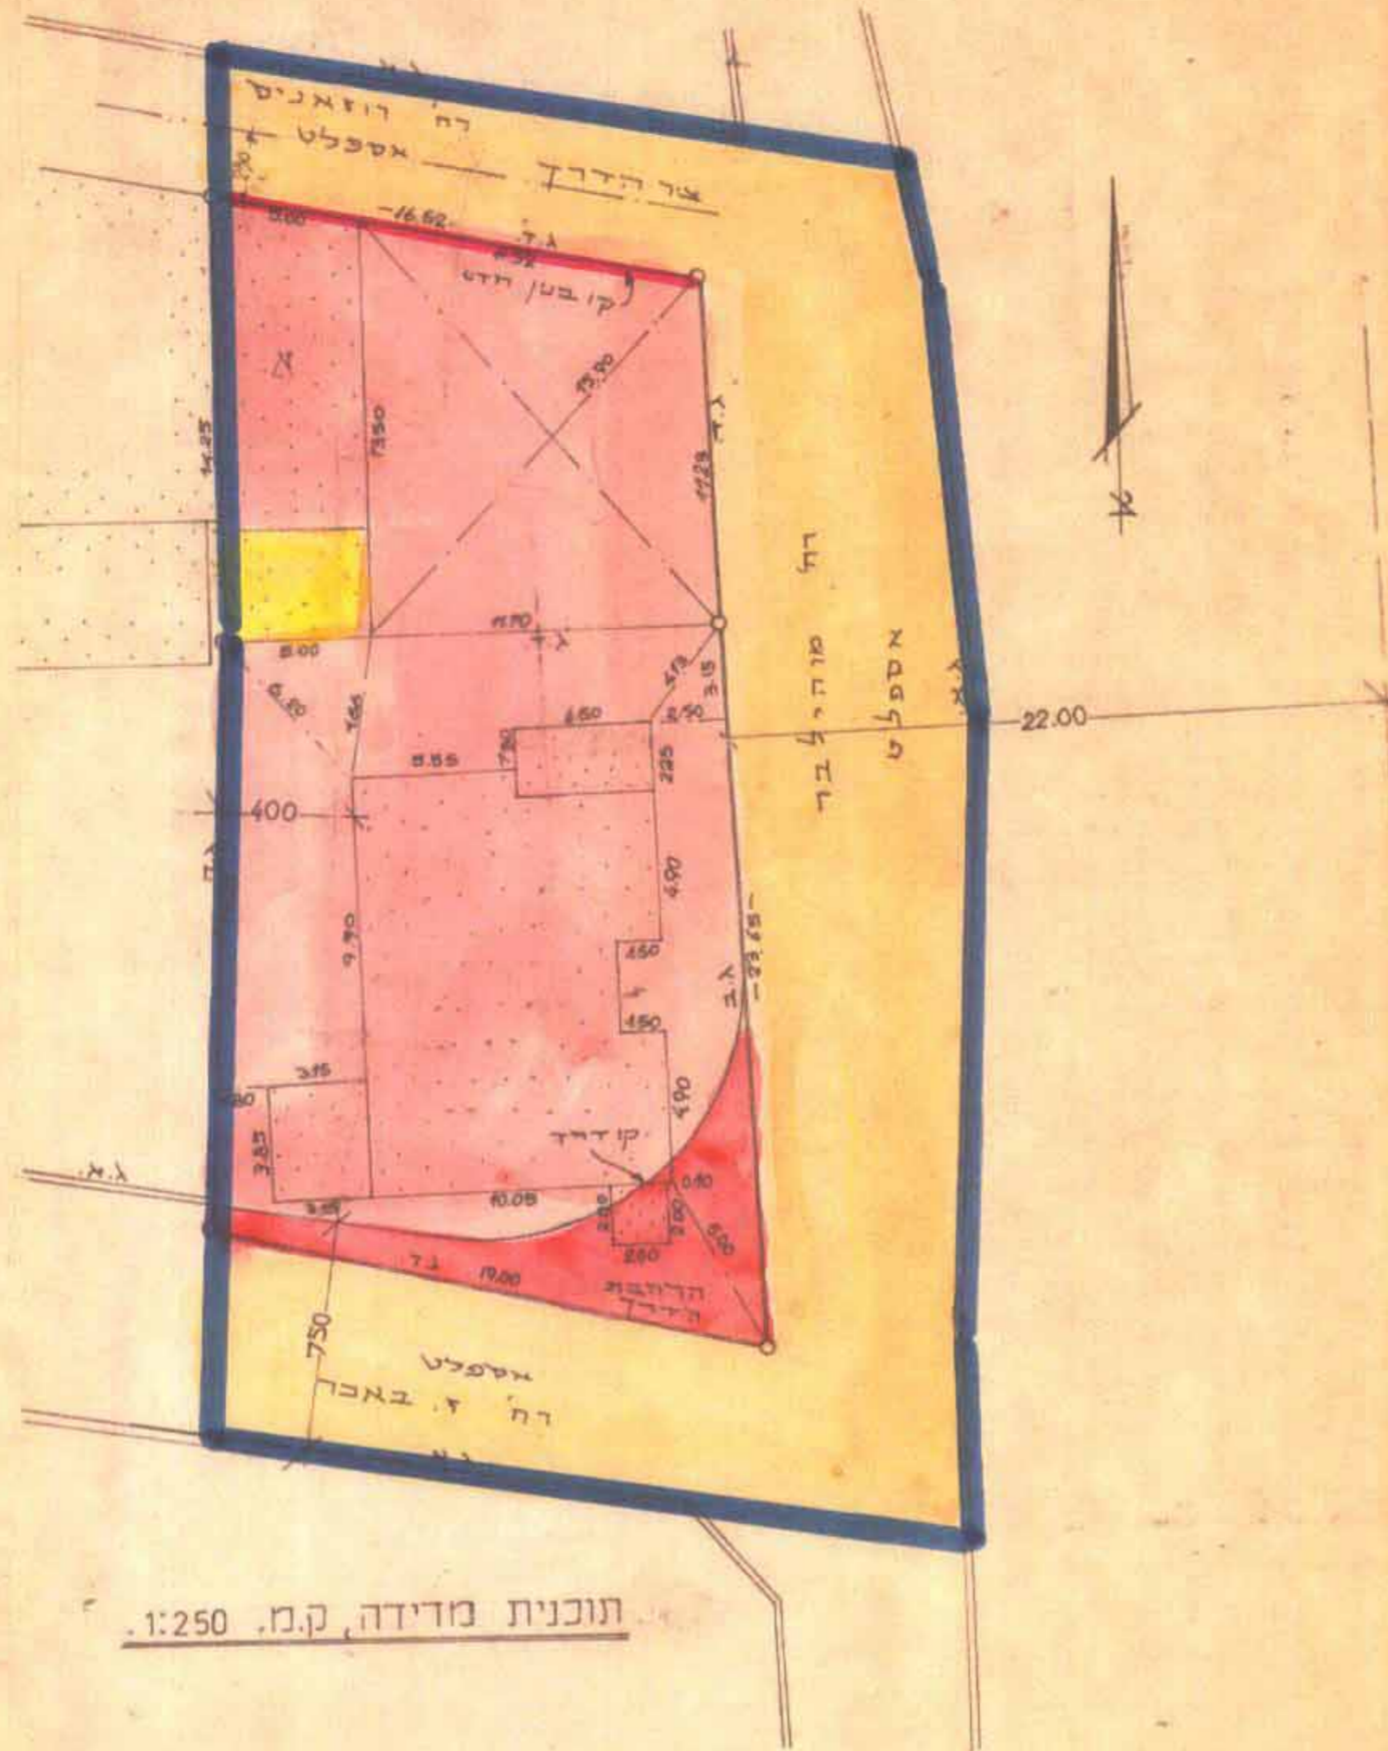

תוכנית מודיפה, ק.מ. 1:250

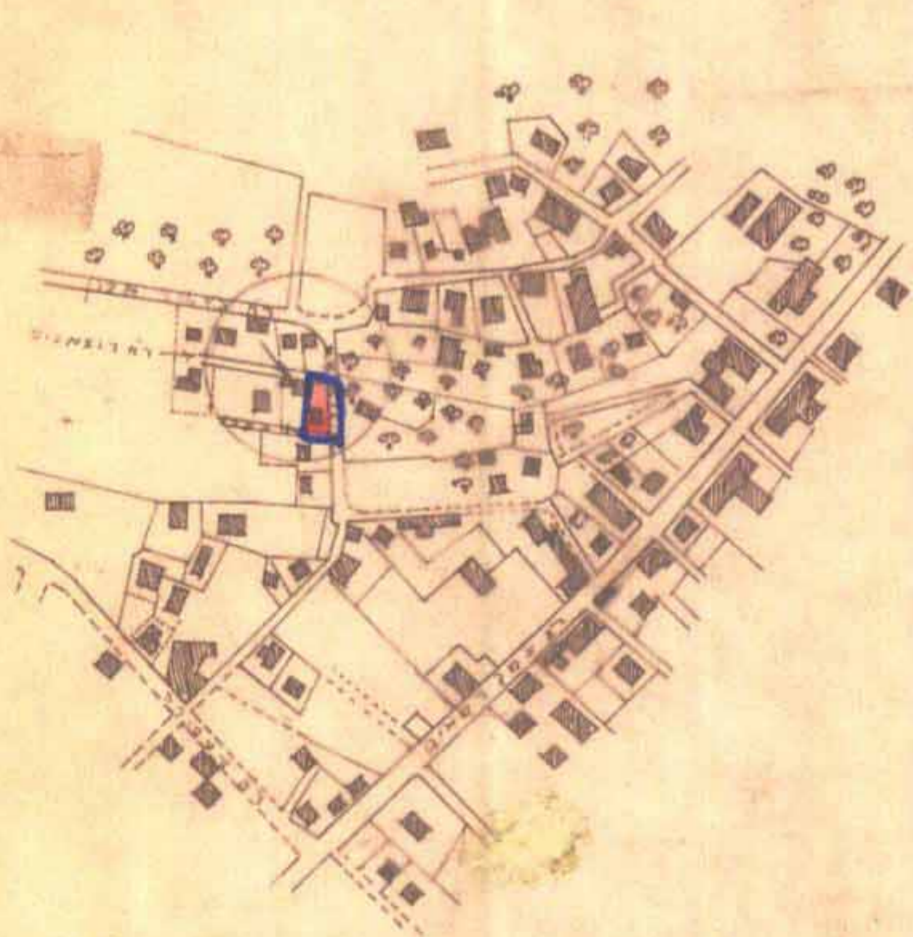

תוכנית הסביבה, ק.מ. 1:5000

חתימת היוזם: \_\_\_\_\_  
 חתימת בעלי הקרקע: \_\_\_\_\_  
 חתימת המתכנן: **א.א. אפשטיין אדריכלים בע"מ**  
 תאריך: \_\_\_\_\_  
**A. E. EPSTEIN ARCHITECTS LTD 1973**

ר.ק. התכנון והבניה השב"ה-1965  
 חתימת המועצה: \_\_\_\_\_  
 מרחב תכנון מקומי: \_\_\_\_\_  
 חתימת המועצה: \_\_\_\_\_  
 הממוינת בשיטתה ה: \_\_\_\_\_  
 החליטה לתת תוקף: \_\_\_\_\_  
 יום כניסה לתוקף: \_\_\_\_\_

מסגרת תכנון  
 חוק התכנון והבניה השב"ה-1965  
 מחוקק: \_\_\_\_\_  
 מרחב תכנון מקומי: \_\_\_\_\_  
 חתימת המועצה: \_\_\_\_\_  
 הממוינת בשיטתה ה: \_\_\_\_\_  
 החליטה לתקשר את: \_\_\_\_\_  
 יום כניסה לתוקף: \_\_\_\_\_