


נפה ירושלים מחוז ירושלים
 מקום: **ירושלים**
 גוש מס': **30341**
 חלקה מס': **103**

העמח: 0.726 ד.מ.
 הוכן עבוד:

ק"מ 1:250

חקרא מצב חדש

- גבולתכנית
 - דרך קצת א/ו סמאלרת
 - אסר מורידים 115
 - ע"ן ק"מ
 - חניה פרטית
- קו בג"מ לטוספת קורה
 ע"ן לעמוד

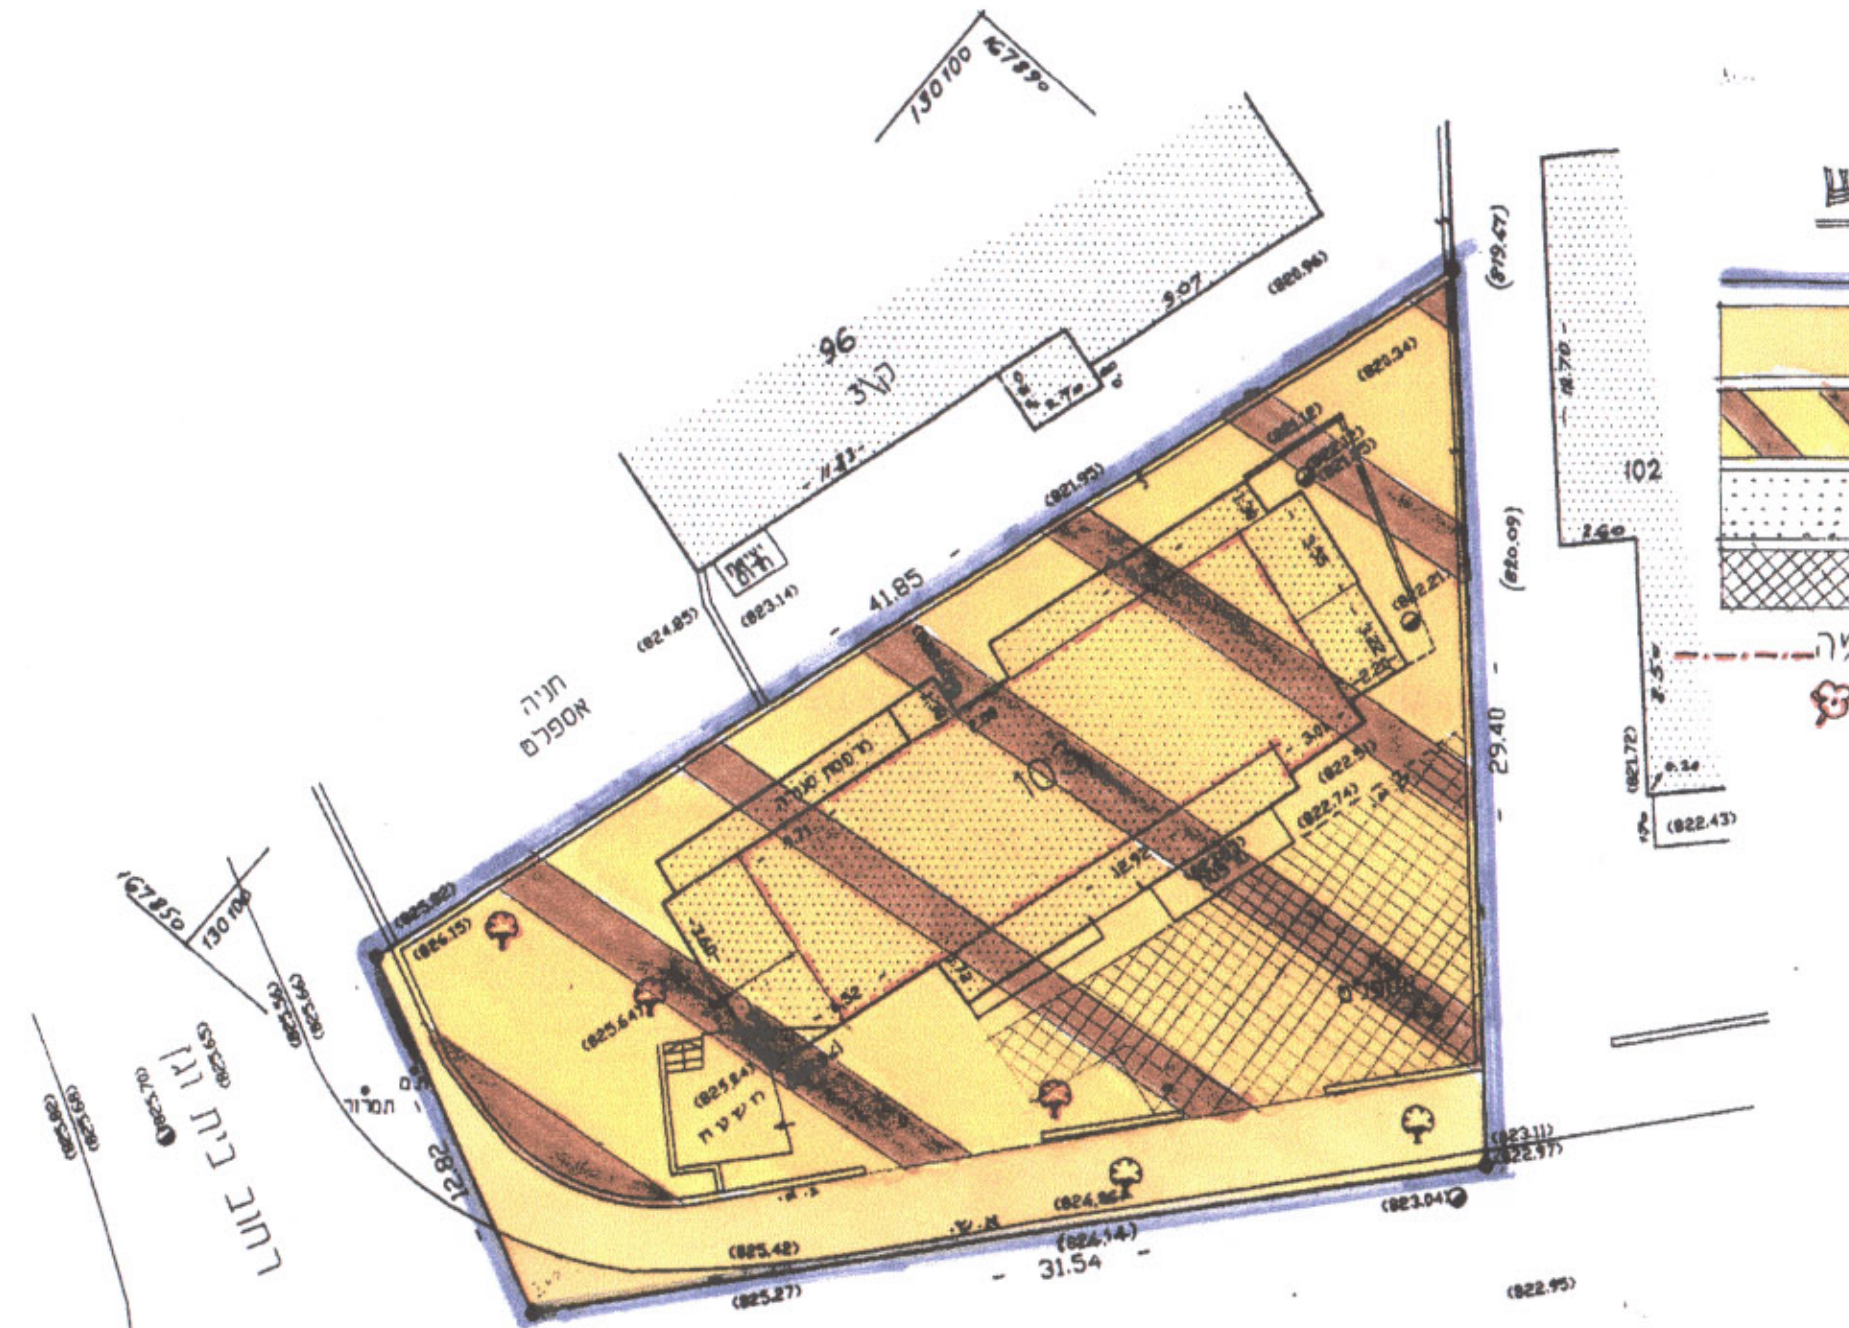

מצב חדש

חאריך: 83.2.99
 עידיכון: 18.5.2000
 "לא לצרכי רישום"
 חתימה: *[Signature]*
 ציון שרון מודד מוסקר רישון מס 403 רחוב מבריה 9 ירושלים טל: 02-6245094


תרטיום סכיבה 1:5000



ק"מ 1:250

חקרא מצב מאושר

- דרך קצת א/ו סמאלרת
- אסר מורידים 1
- ע"ן ק"מ

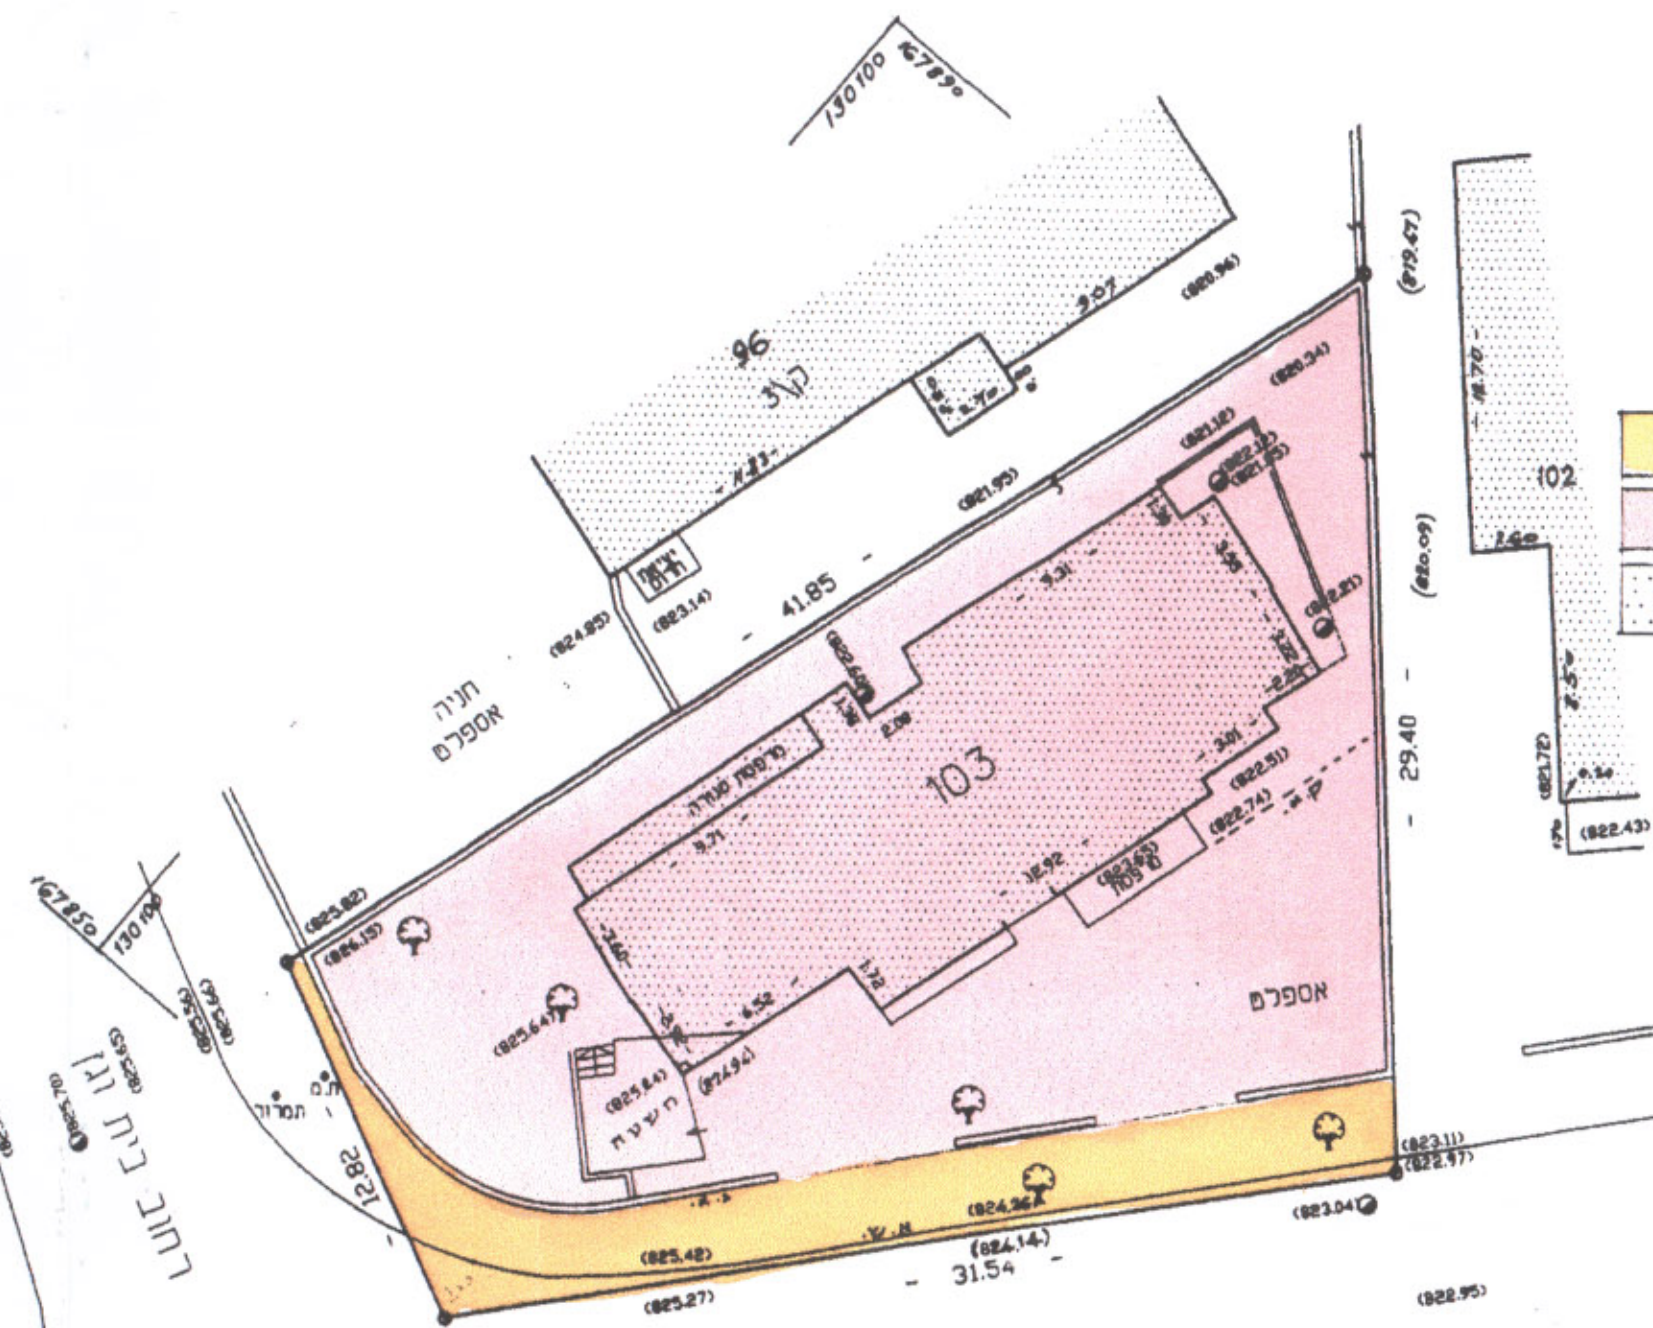

מצב מאושר ע"פ תכנית 1042

1. המספרים בסוגרים הינם גבהים אנכיים
2. הגבהים קשורים לנקודה מספר 58 שגובהה: 830.58

משרד הפנים
 לשכת התכנון - מחוז ירושלים
 14-07-2004
 נתקבל

מחוז ירושלים
 מרחב תכנון מקומי ירושלים

תכנית מס 7303
 שינוי מס 4/99 ל-1042 תכנית
 (שינוי תכנית מתאר מקומית)

תשרים
 ק"מ 1:250

חתימת בעלי הקרקע ומגישי התכנית:

אברהם שקידר (ת"ש 22270295) מ'שלם וטוה' (טל 620962) א. ע. 3
 צבי גלעין (ת"ש 22150385) " " " (טל 6434183) ב. ע. 1
בעליקרקע נוספים: מטפחות: שולר, וכו, ריב, אטק (בא), סרה.
המתכנן: ולצטין אילן (ת"ש 306598445)

גוטל אדריכלות וביני
 ח'בית גן וז. ג. (טל 6434455)

חאריך: 1.6.00

גוטל ושות'
 אדריכלות וביני
 טלפקס: 026430045

