

מרחב תכנון מקומי "טובים"
תכנית מפורטת מס' ד/718


מס' תכנית: 718/ד
תאריך: 15.6.70
מס' תכנית: 718/ד
תאריך: 15.6.70

מס' תכנית: 718/ד
תאריך: 15.6.70
מס' תכנית: 718/ד
תאריך: 15.6.70


מחוז: הדרום
נפה: אשקלון
חוצעה אזורית: באר-טוביה
חקום: מבטח
גושים: 5006, 5015, 5009, 5008, 5007, 553, 552
ק.מ.: 1:10,000

מס' תכנית: 718/ד
תאריך: 15.6.70
מס' תכנית: 718/ד
תאריך: 15.6.70

מס' תכנית: 718/ד
תאריך: 15.6.70
מס' תכנית: 718/ד
תאריך: 15.6.70

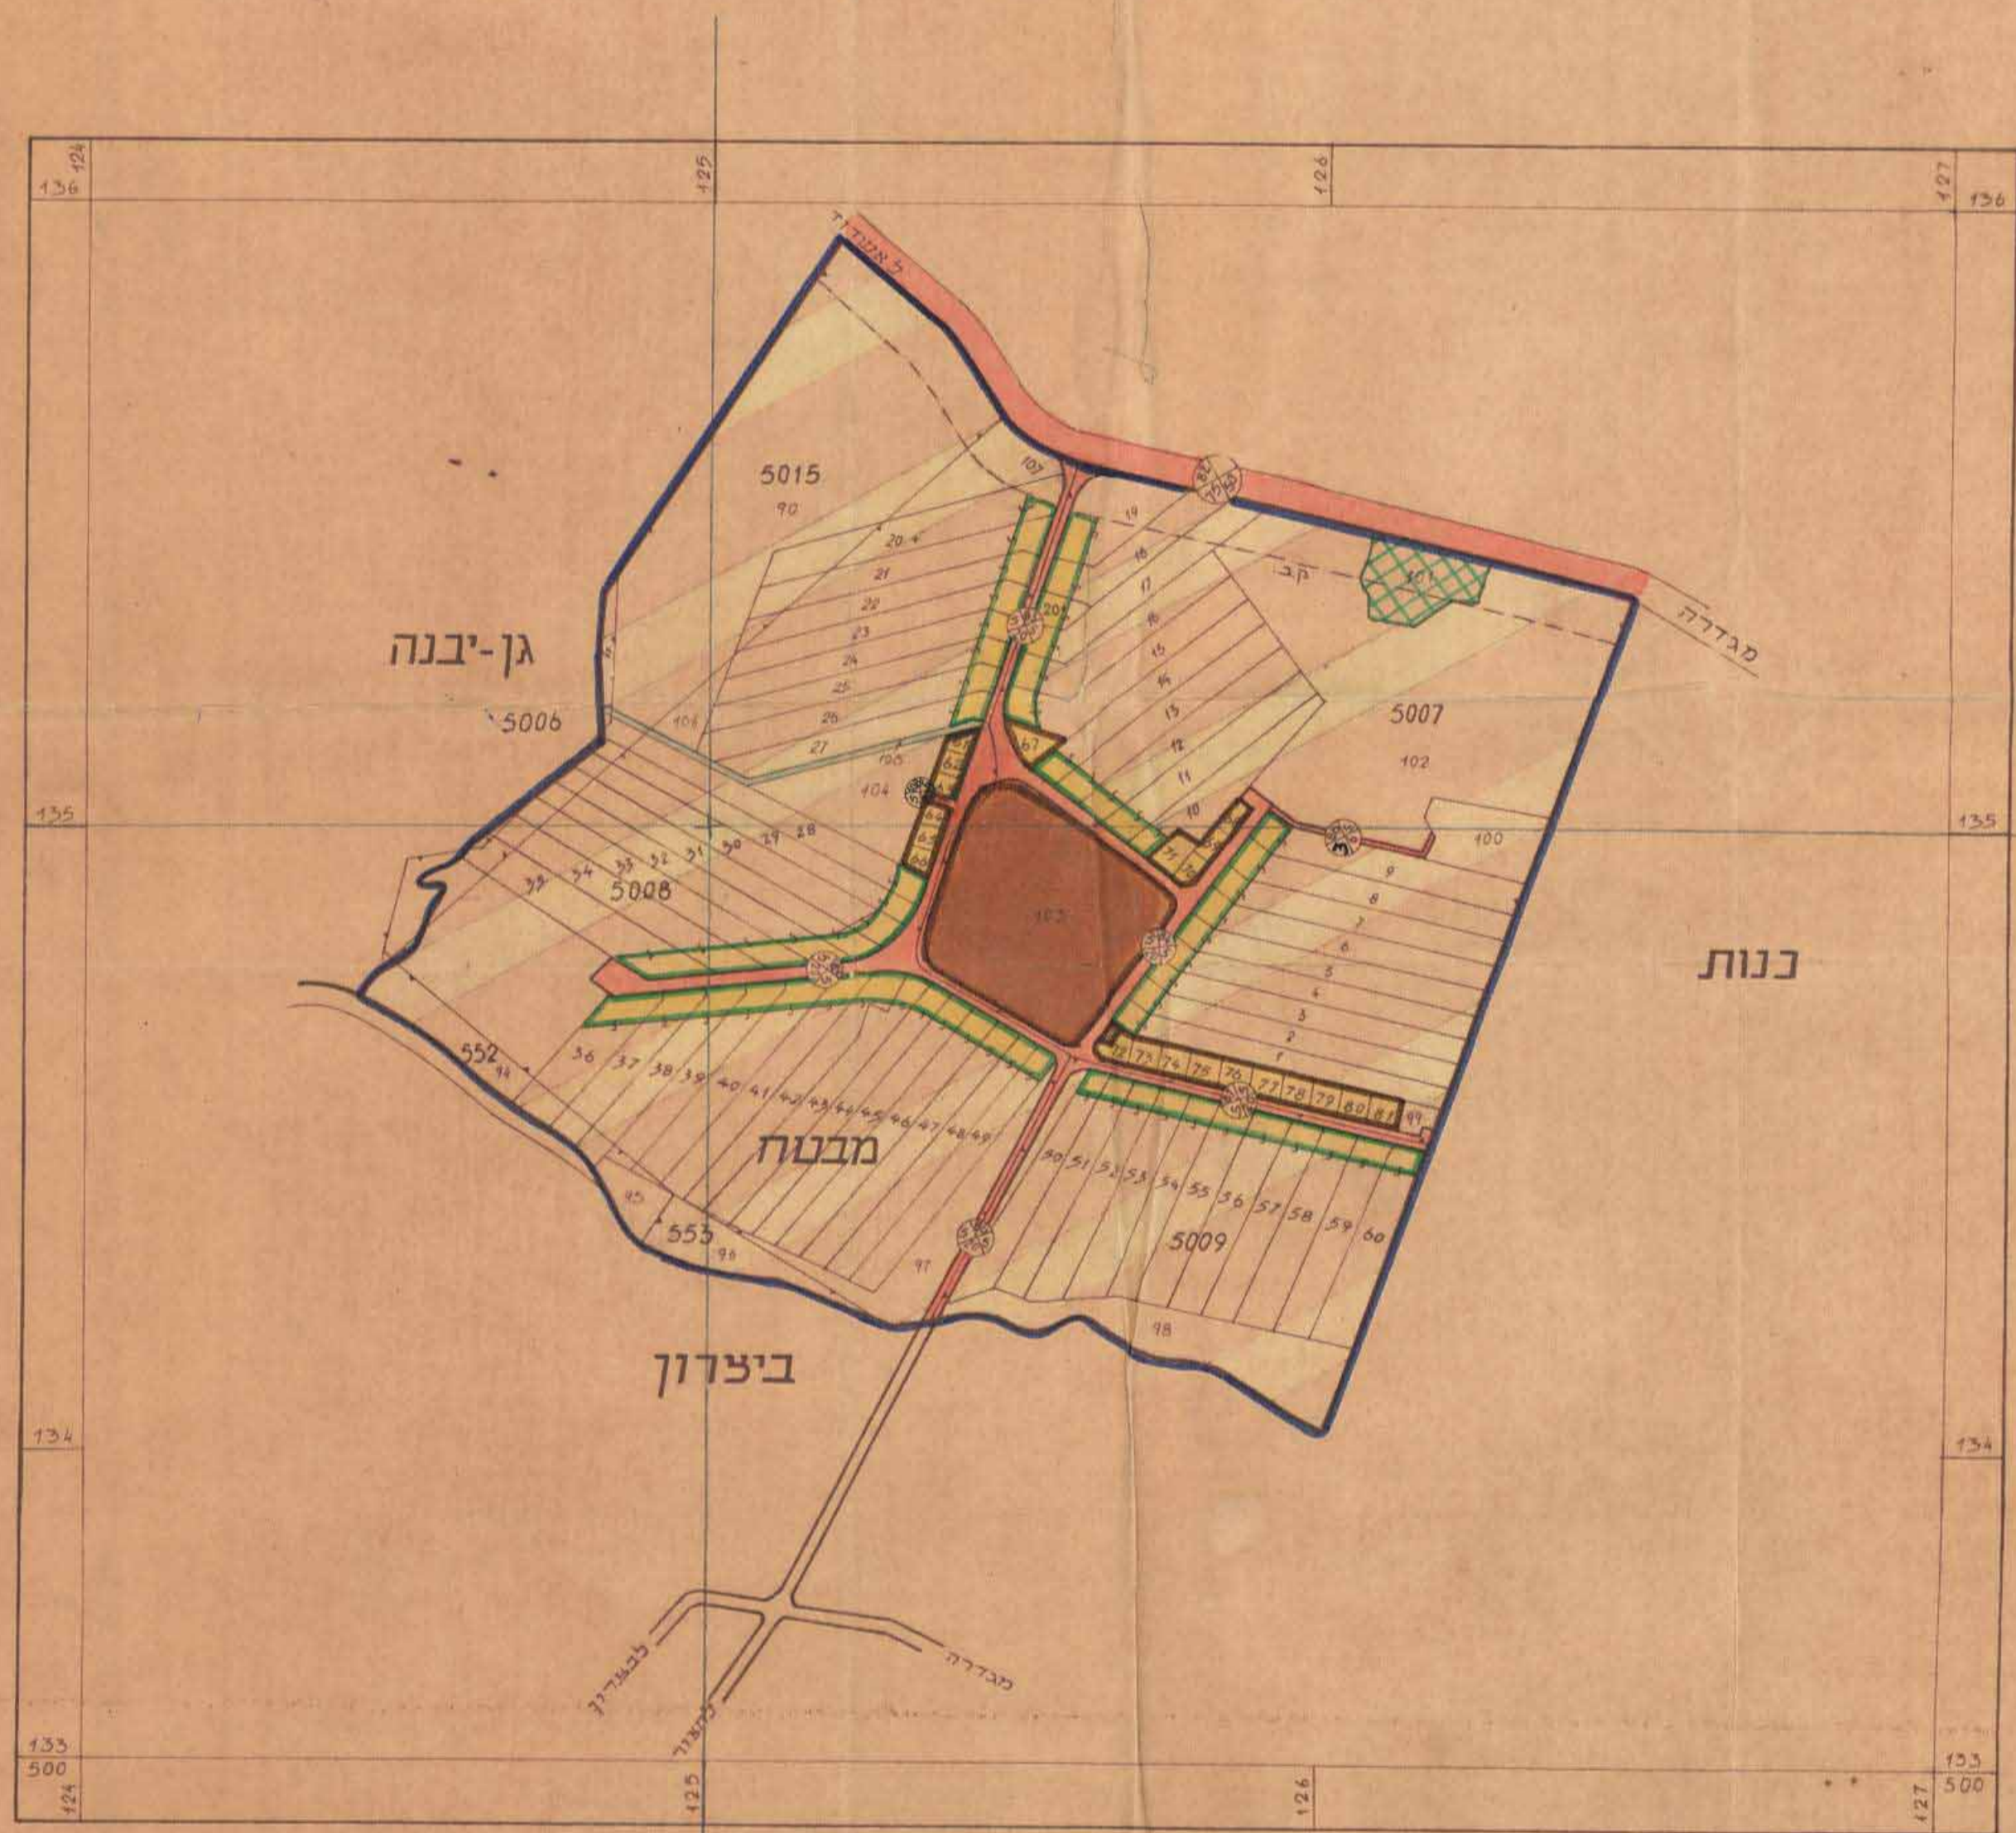

- גבול התכנית
- אזור לתכנון מחדש
- אזור חקלאי
- אזור מגורים בישוב חקלאי
- אזור מגורים ומשקי עזר
- אזור מגורים בישוב קיבוצי שיתופי
- שטח אחסנה ושדותי מסחר
- אזור תעשייה ובתי מלאכה
- אזור לבניני ציבור
- אזור לבניני משק
- אזור מזבלה או ביוב
- שטח למרכז תחבורה
- אזור מלונות ונופש
- אזור ציבורי פתוח
- שטח נחל אזורי
- שטח נחל מקומי
- שטח עתיקות
- מתקן מים
- בית עלמין
- שטח פרטי כחווה
- דרך קיימת או מאושרת
- דרך מוצעת או הוחבת הדרך
- דרך לביטול
- שטח מסילת ברזל
- מספר הדרך
- קו בנין
- רוחב הדרך
- גבול גוש רשום
- גבול חלקה רשומה
- גבול חלקה מוצעת
- שטח לתכנון לעתיד

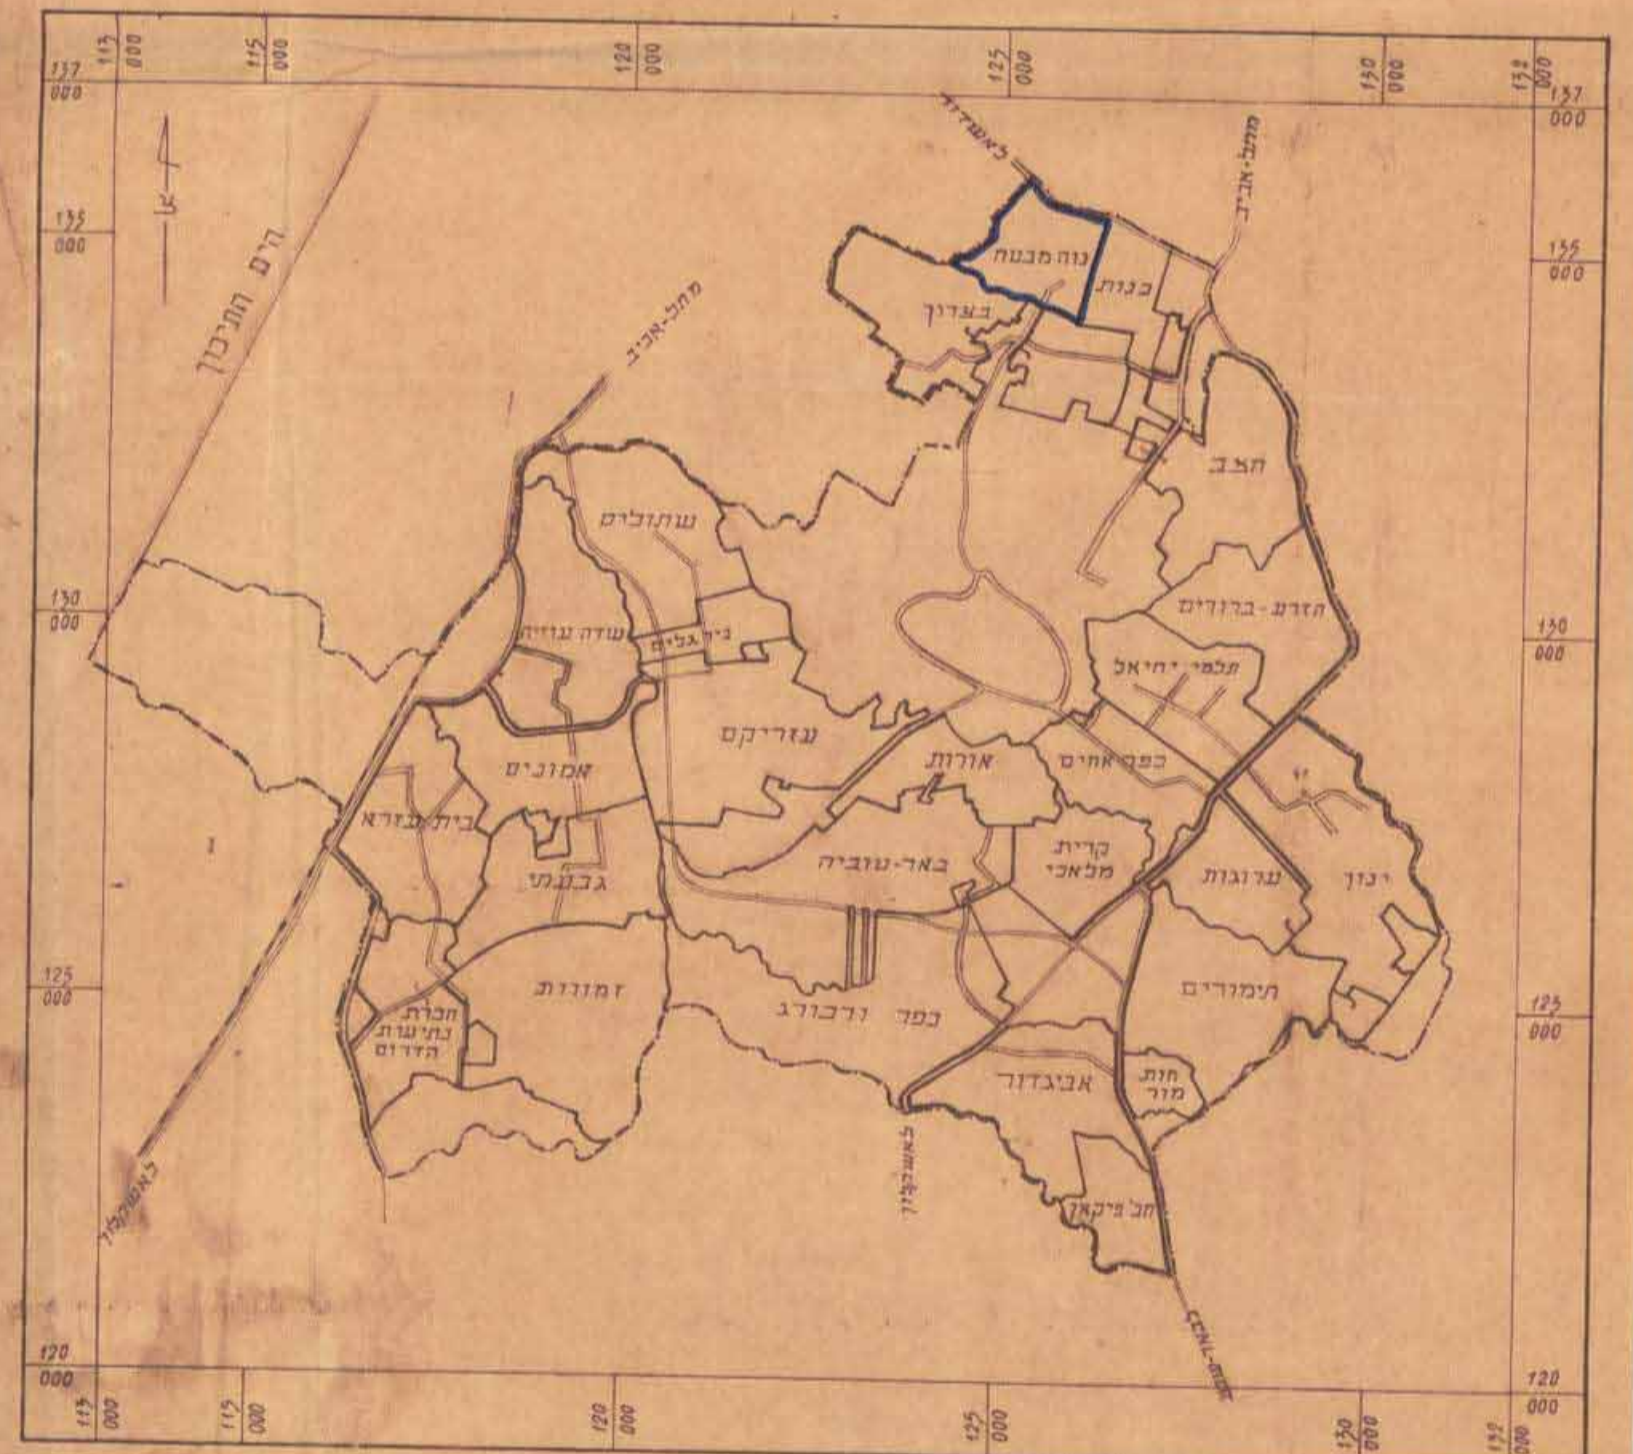

מנהל מקרקעי ישראל, מפו ומדינות, מחוז ת"א.
תאריך: 19.7.70
הועדה המקומית לתכנון ובנין עיר "טובים".

בעל הקרקע
מגיש התכנית
מ.מ.י.