

987

מס. דדורי : 153/59 א.מ.

23

# שטח תכנון עיר ירושלים

## תכנית בנין ערים כפורסת 987



### הקצאת שטח לכוסד ולשטח פתוח צבורי

גוש 30060 - חלקה 67

ק.מ. = 1:250

חלוקה

מבוצ מד	הצטח בג"ד
1	1665
2 יוק	459
ד"ה	2120

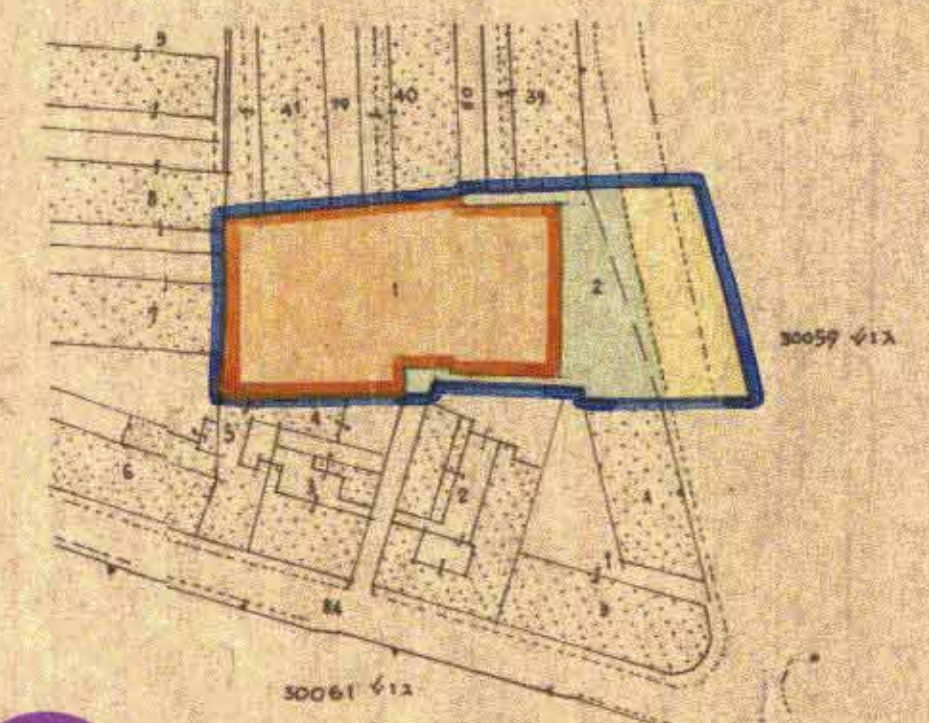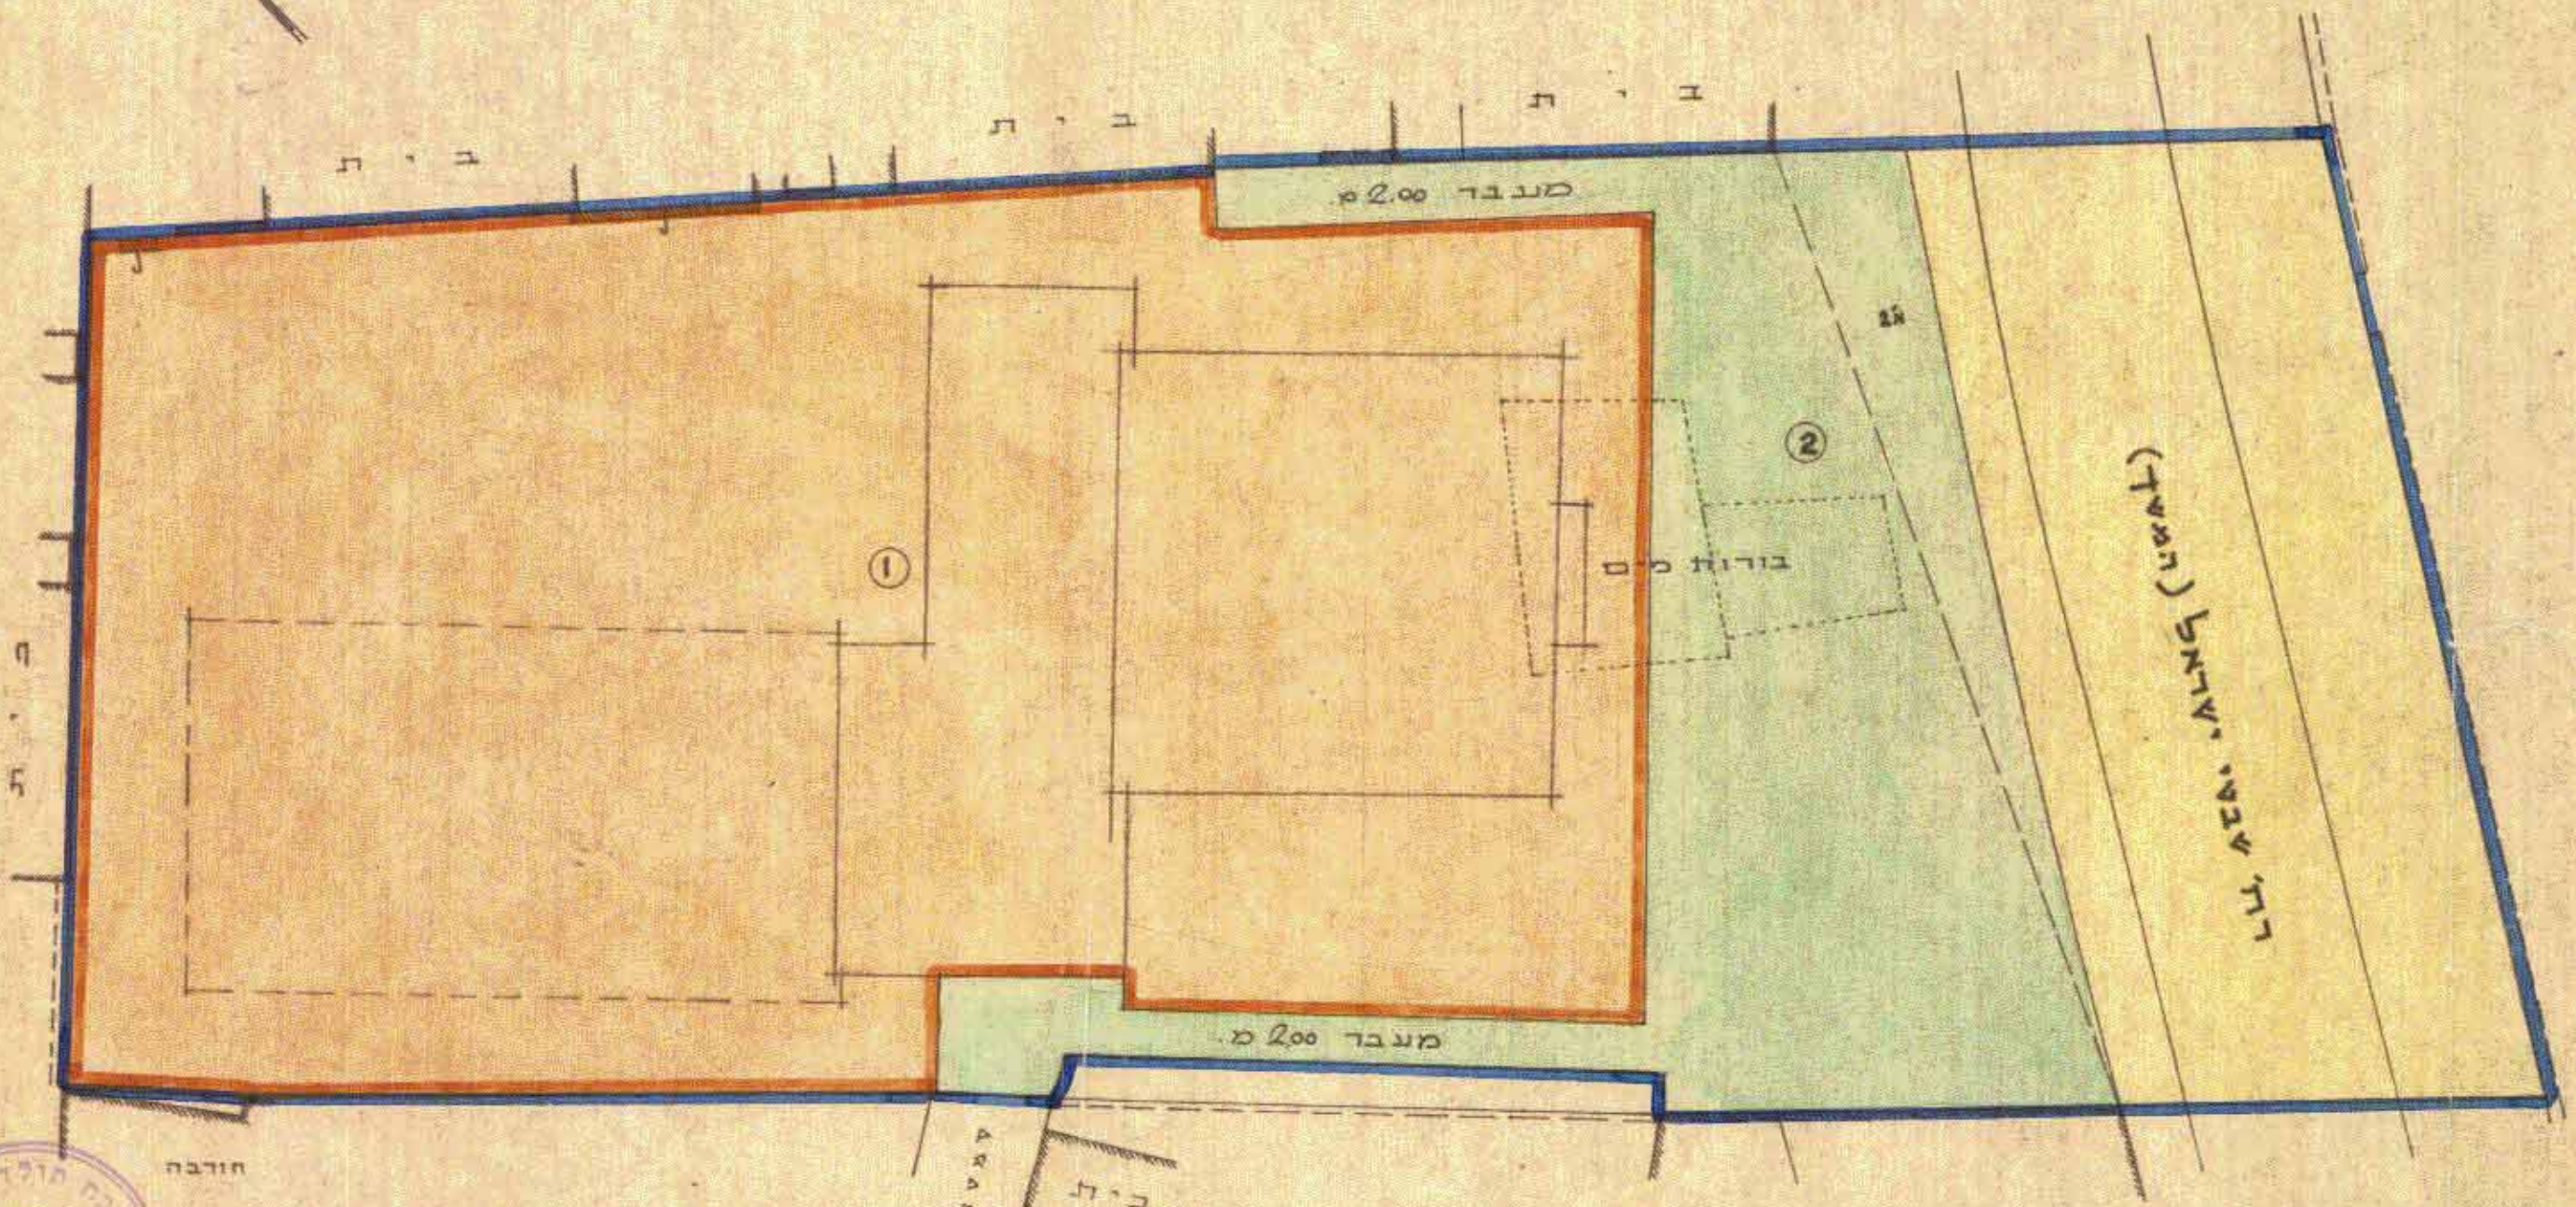

#### צקרא

- גבול התכנית
- דרך קיימת
- שטח לכוסד
- שטח פתוח צבורי (כולל מעברים)
- גבול החלקה

הועדה המקומית לבניה ולתכנון ערים - ירושלים

תכנית מס 987

ביטול מס 8.1.61

החלטה הועדה לאשר את התכנית לפי התנאים הכלולים בוד"ת.

מונדס קמ"ח

יושב ראש

תנאים הסביבה ק.מ. = 1:1250

תכנית זחה לתכנית המאושרת 30.10.59

שטח ציבורי

התימת בעל הקרקע

התימת האולכין

ירושלים 9.11.60

מי. פרקסון מנדס קמ"ח