

מרחב תכנון מקומי ירושלים

תכנית מס' 8149

שינוי מס' 1/01 לתכנית המתאר המקומית לירושלים  
(שינוי תכנית מתאר מקומית)

תשריט  
ק.ס. 1:250

**מקרא מצב חדש**

- גבול תכנית
- אזור מגורים מיוחד
- בנין ק"ם
- חניה פרטית
- מבנה גדי להרסה
- גבול חלקה
- מס' חלקה 127
- קו בנין מיכ"ל לתוספת בניה

**מקרא מצב מאושר**



- אזור מגורים 4
- בנין ק"ם
- גבול חלקה
- מס' חלקה 127

מס' סדרה: י.מ. 372/00

מחוז ירושלים  
נפה ירושלים  
עיר ירושלים  
מקום רח שדה חמד 23, רח ולביח 10  
גוּם 30068 חלקות 127,134  
הוכן עבור הבעלים

**מבילת שפחים**

מס' החלקה	שטח החלקה (ב.ד.מ.)
127	0.354
134	0.037
טרח	0.391

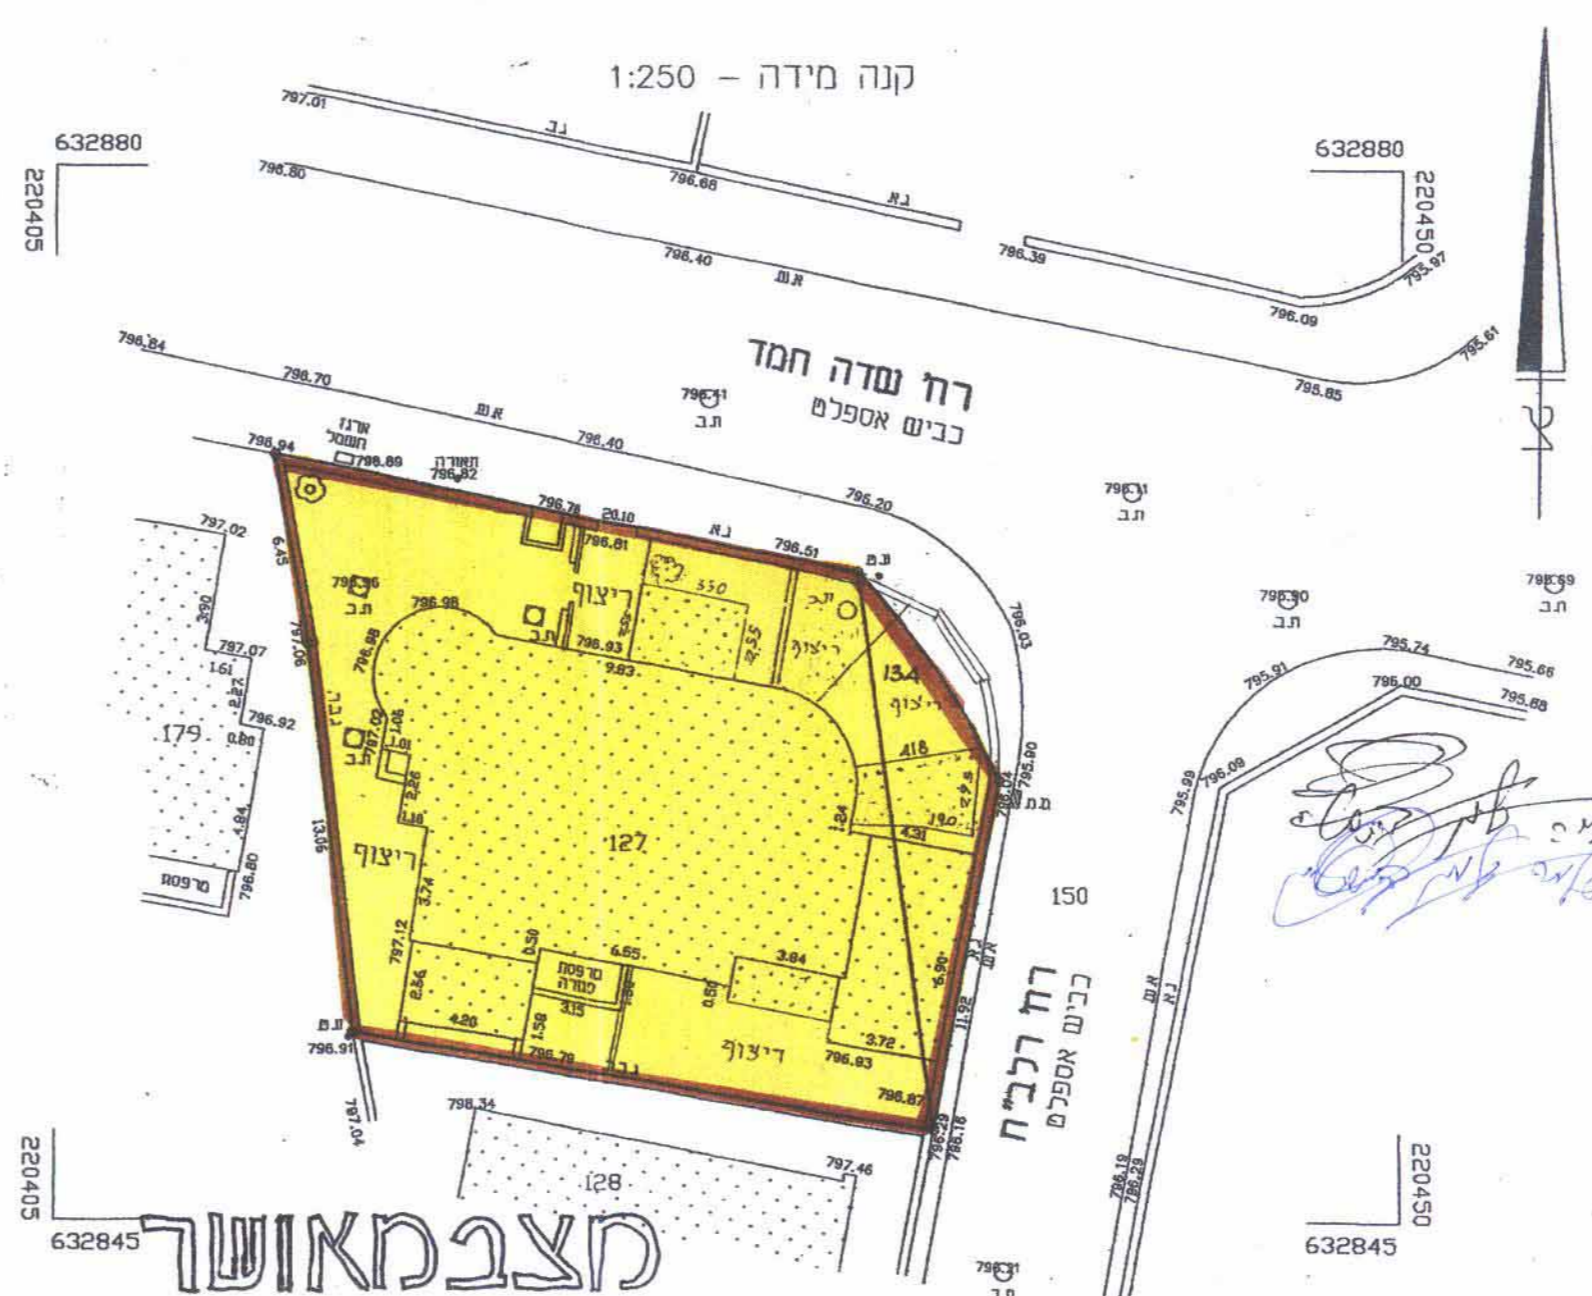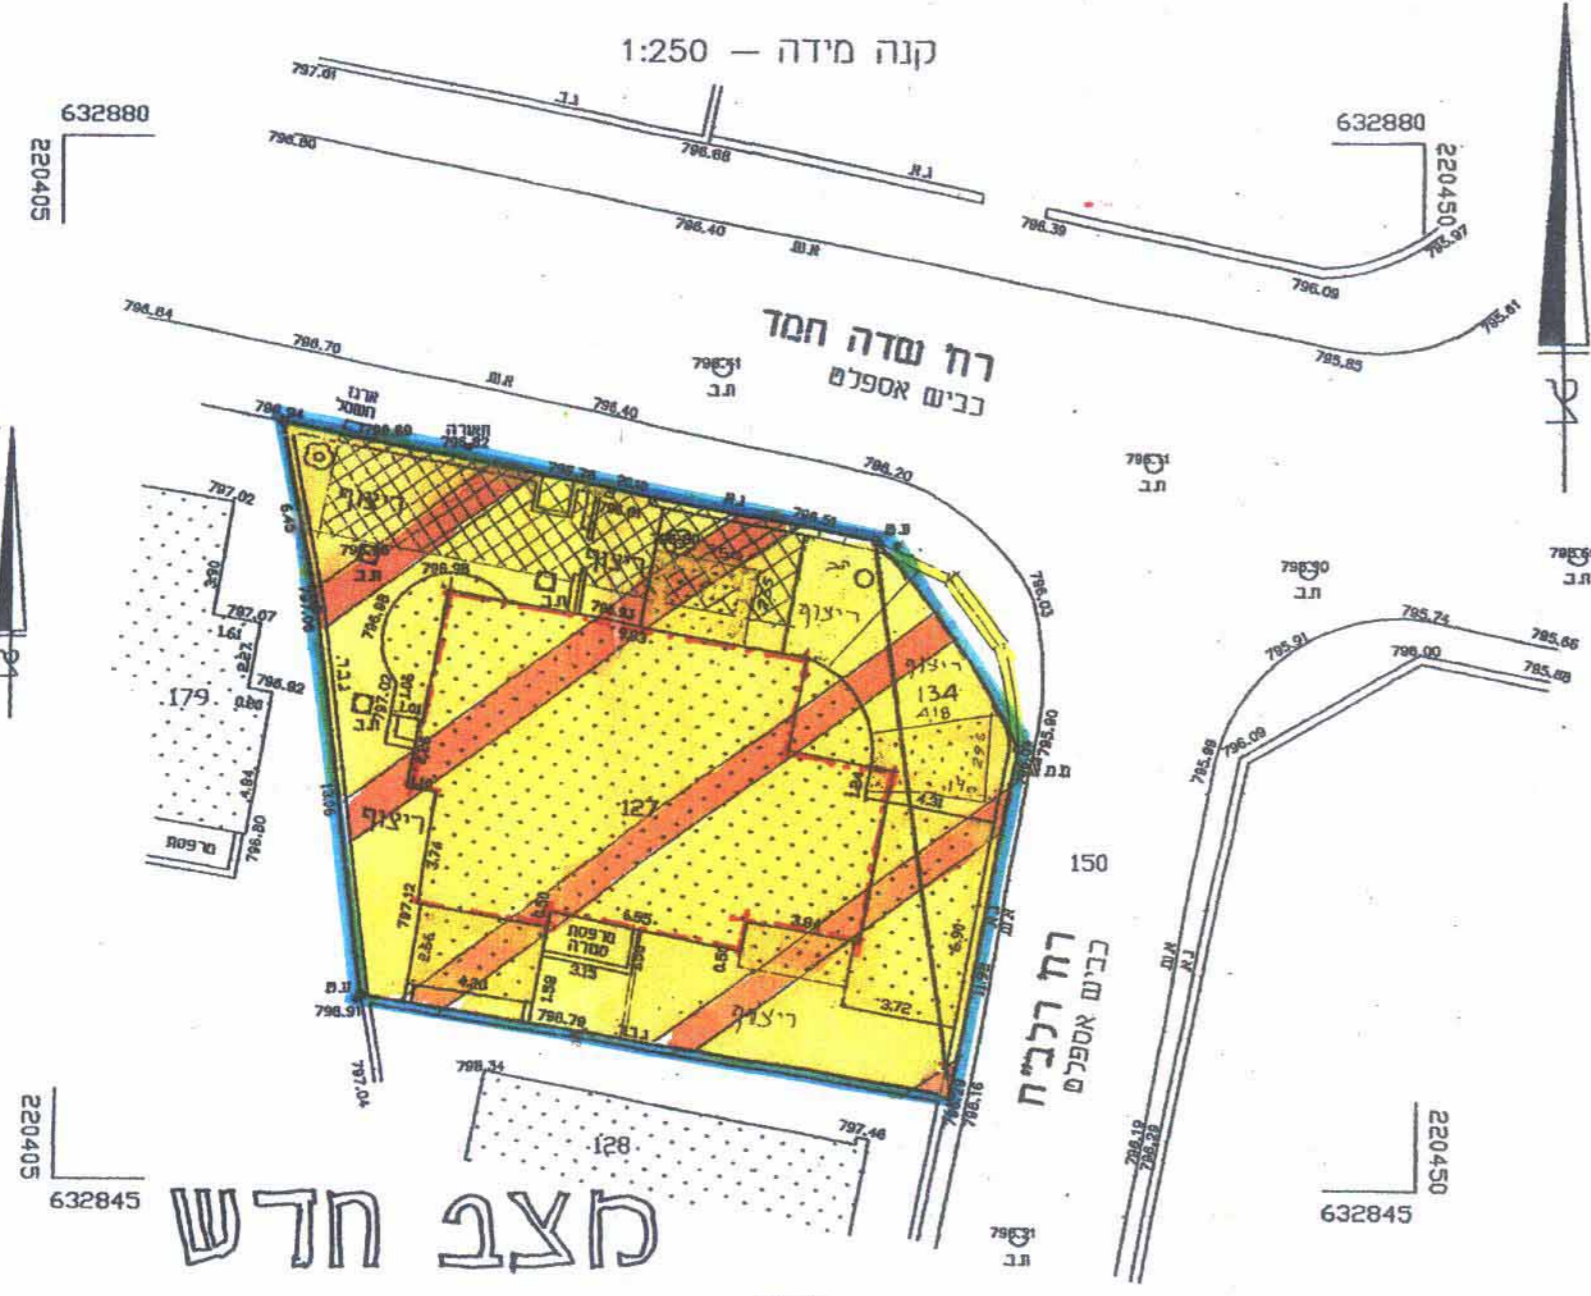

חתימת בעלי הקרקע ומגישיה התכנית: עדה ברטשטיין (ת.מ. 54904425) ע"א סופר (ת.מ. 54904425) ע"א סופר (ת.מ. 54904425)  
בעלי קרקע נוספים: אק שטיין ברכה (ת.מ. 12421575) והלל יהודה (ת.מ. 6154443) וזנוב וחל (ת.מ. 51140093) ופזלי (ת.מ. 546330845) קר שמש (ת.מ. 556304463) נתן דב (ת.מ. 57392482) וקרואס הרז-לב (ת.מ. 154999990) כאל"ר יצחק (ת.מ. 54624305) וסולל (ת.מ. 40433187) ושיעון (ת.מ. 35258133) אהוד (ת.מ. 35258133)  
חתימת המוכן: ולנטין אילין (ת.מ. 30659844) גוטל ושות' אדריכלות עירי  
טל' 6430045 רחוב בית וגן י.מ.

הגוטל ושות'  
אדריכלות ובינוי  
טלפקס: 02-430045

משרד הפנים מחוז ירושלים  
אישור תכנית מס' 8149  
הועדה המחוזית החליטה לאשר את התכנית  
ביום 9.1.01  
סמנכ"ל תכנון

- הערות:
- המפה קשורה לרשת ארצית ומבוססת על נקודות W/2352, ימ' 6649
  - הגבהים אבסולוטיים ומבוססים על W/2352, ימ' 803.94

יעקב סומך מודד מוסמך, רישיון מס' 18.12.00  
ת.ד. 1395 ירושלים 91013  
02-5816642  
27.1.03

יעקב סומך מודד מוסמך, רישיון מס' 13.1.2002  
ת.ד. 1395 ירושלים 91013  
02-5816642