



מצב מוצע

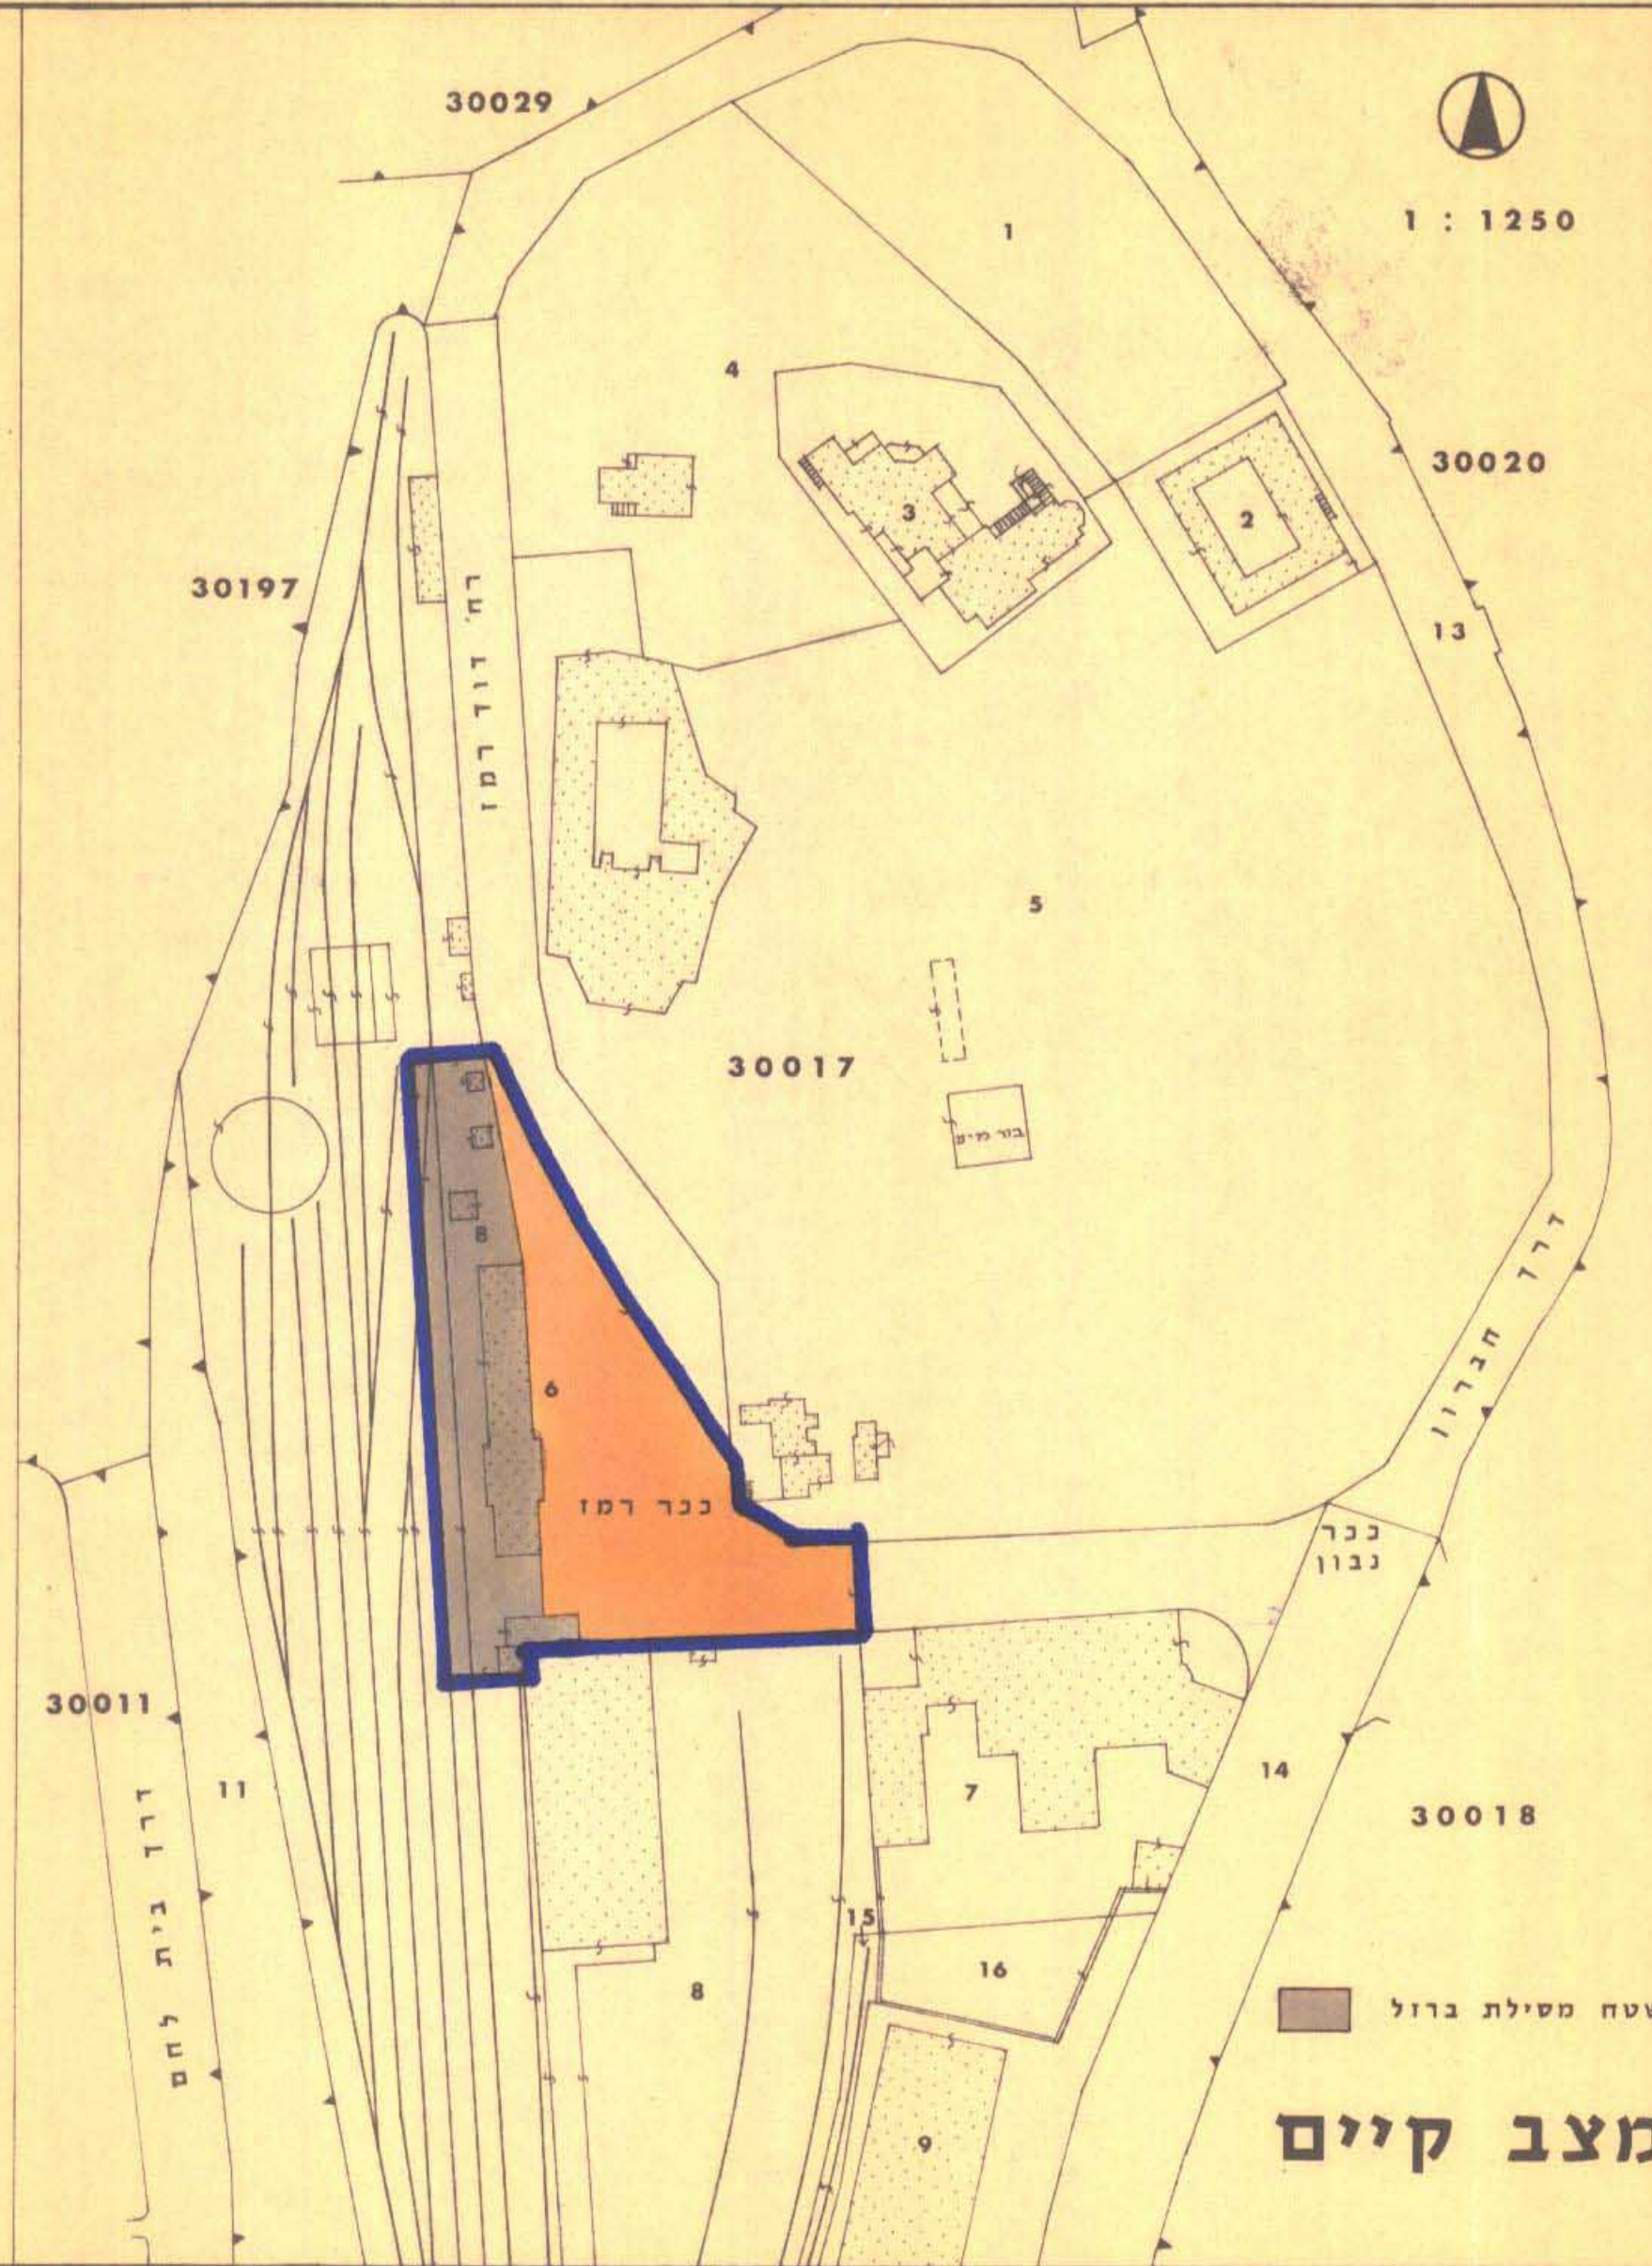

מצב קיים

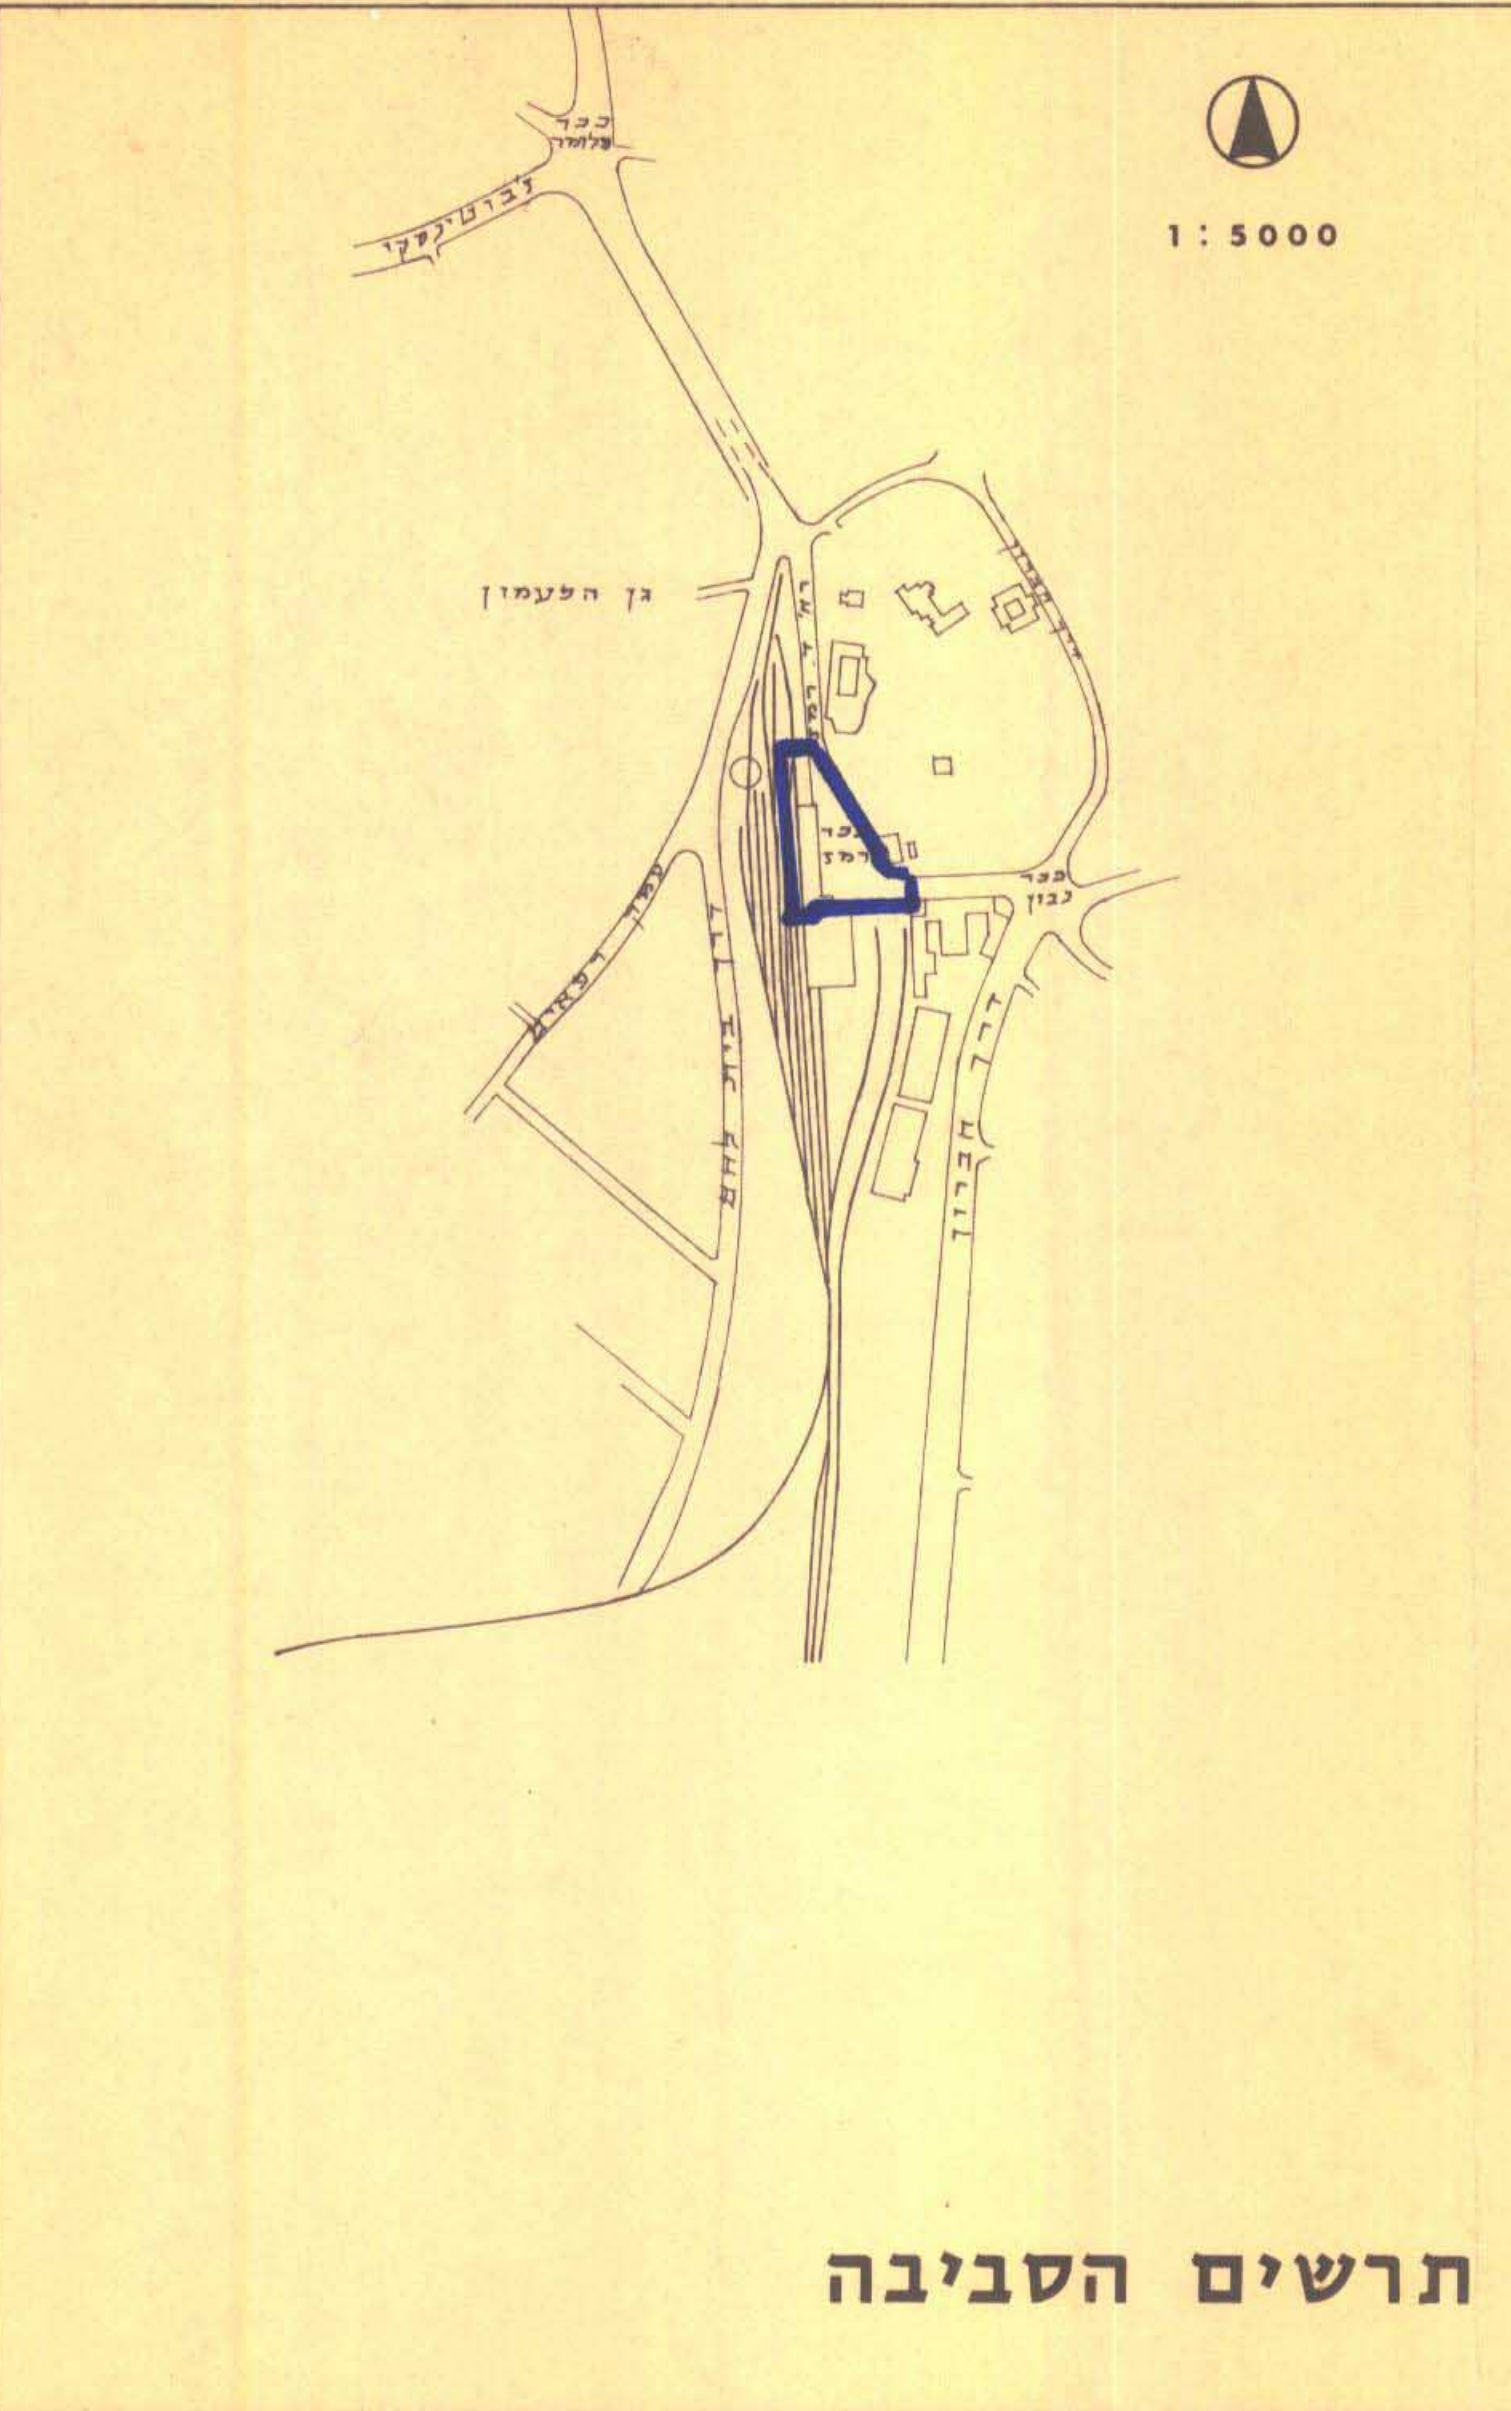

תרשים הסביבה

# מרחב תכנון מקומי ירושלים

תשריט מצורף לתכנית מס' 2587  
אתר לאומי תחנת הרכבת  
שינוי מס' 97/79 לתכנית המתאר המקומית לירושלים

קנ"מ : 1 : 1250

- מ ק ר א :** גבול התכנית
- אתר לאומי
- שטח פתוח ציבורי
- דרך קיימת או מאושרת
- מבנה קיים לשימור
- חזית לשיפוע
- מבנה להריסה

משרד הפנים מחוז ירושלים  
חוק התכנון והבניה השכיחה - 1965

**הפקדת התכנית**

הועדה המחוזית לתכנון ולבניה  
החליטה בשיבתה מיום 25.1.86  
למקדור התכנית זו שמספרה 2587  
ע"י הועדה מסכ"ל תכנון

מחוז ירושלים  
מס' התכנון והבניה השכיחה: 1965

**אשור התכנון**

התכנית המוצעת לתכנון ולבניה  
היא לשינוי מס' 97/79 לתכנית  
מס' 2587 שמספרה  
מסכ"ל תכנון

**הועדה המקומית לתכנון ולבניה**  
ירושלים

תכנית מס' 2587  
החליטה בשיבתה מיום 11.1.86  
למקדור התכנית זו שמספרה 2587  
ע"י הועדה מסכ"ל תכנון

צפורה סגל  
15.2.1985