

מרחב תכנון מקומי אשדוד

רובע מיוחד

לפיכך התינון התחזית, מפורטת הוועדה הרחוקה 14.12.2004 נתקבל

תכנית מתאר מס': 108/101/02/3 איחוד וחלוקה בהסכמת הבעלים שינוי לתכנית מתאר מס' 23/101/02/3, לתכנית מפורטת מס' 124/03/3 ולתשריט איחוד וחלוקה מס' תאוי"ח/233

מחוז : אשדוד
 נפה : אשקלון
 מקום : אשדוד, רובע מיוחד

משרד הנדסה ומדידה
 שמואל בן ציון
 108/101/02/3



מס' חלקה	שטח חלקה	מס' חלקה	שטח חלקה	שטח מוצע	מס' חלקה	שטח חלקה	שטח מוצע
181	35.250	2023	12.000	26.414	2023	11.093	8
2023	11.093	2022	23.116	95.873	2022	11.093	14
2022	23.116	2022	23.116	95.873	2022	11.093	8
2022	23.116	2022	23.116	95.873	2022	11.093	8
2022	23.116	2022	23.116	95.873	2022	11.093	8

מס' חלקה	שטח חלקה	מס' חלקה	שטח חלקה	שטח מוצע	מס' חלקה	שטח חלקה	שטח מוצע
181	35.250	2023	12.000	26.414	2023	11.093	8
2023	11.093	2022	23.116	95.873	2022	11.093	14
2022	23.116	2022	23.116	95.873	2022	11.093	8
2022	23.116	2022	23.116	95.873	2022	11.093	8
2022	23.116	2022	23.116	95.873	2022	11.093	8

מגיש התכנית : עיריית אשדוד
 בעלי הקרקע : מנהל מקרקעי ישראל ועיריית אשדוד
 עורך התכנית : אבי מאיר - אדריכל ומתכנן ערים מ.ר. 17606
 רחוב ריבלין 18 תל אביב, טל 03-6885380, פקסי 03-6885381

מקרא :

- גבול התכנית
- גבול תכנית מאושרת
- מספר מגרש
- קו בנין
- מבנה קיים
- שטח לבנוני ציבור
- שטח למוסדות לחשלה גבוהה
- שטח למתקן הנדסי
- דרך קיימת
- דרך מוצעת
- חניה ציבורית
- חניה ציבורית - לביטול
- פירוט נתוני רווחה
- דרך לביטול
- שטח לא כלול בתכנית
- חתימות הוועדה המקומית
- חתימת הוועדה המקומית

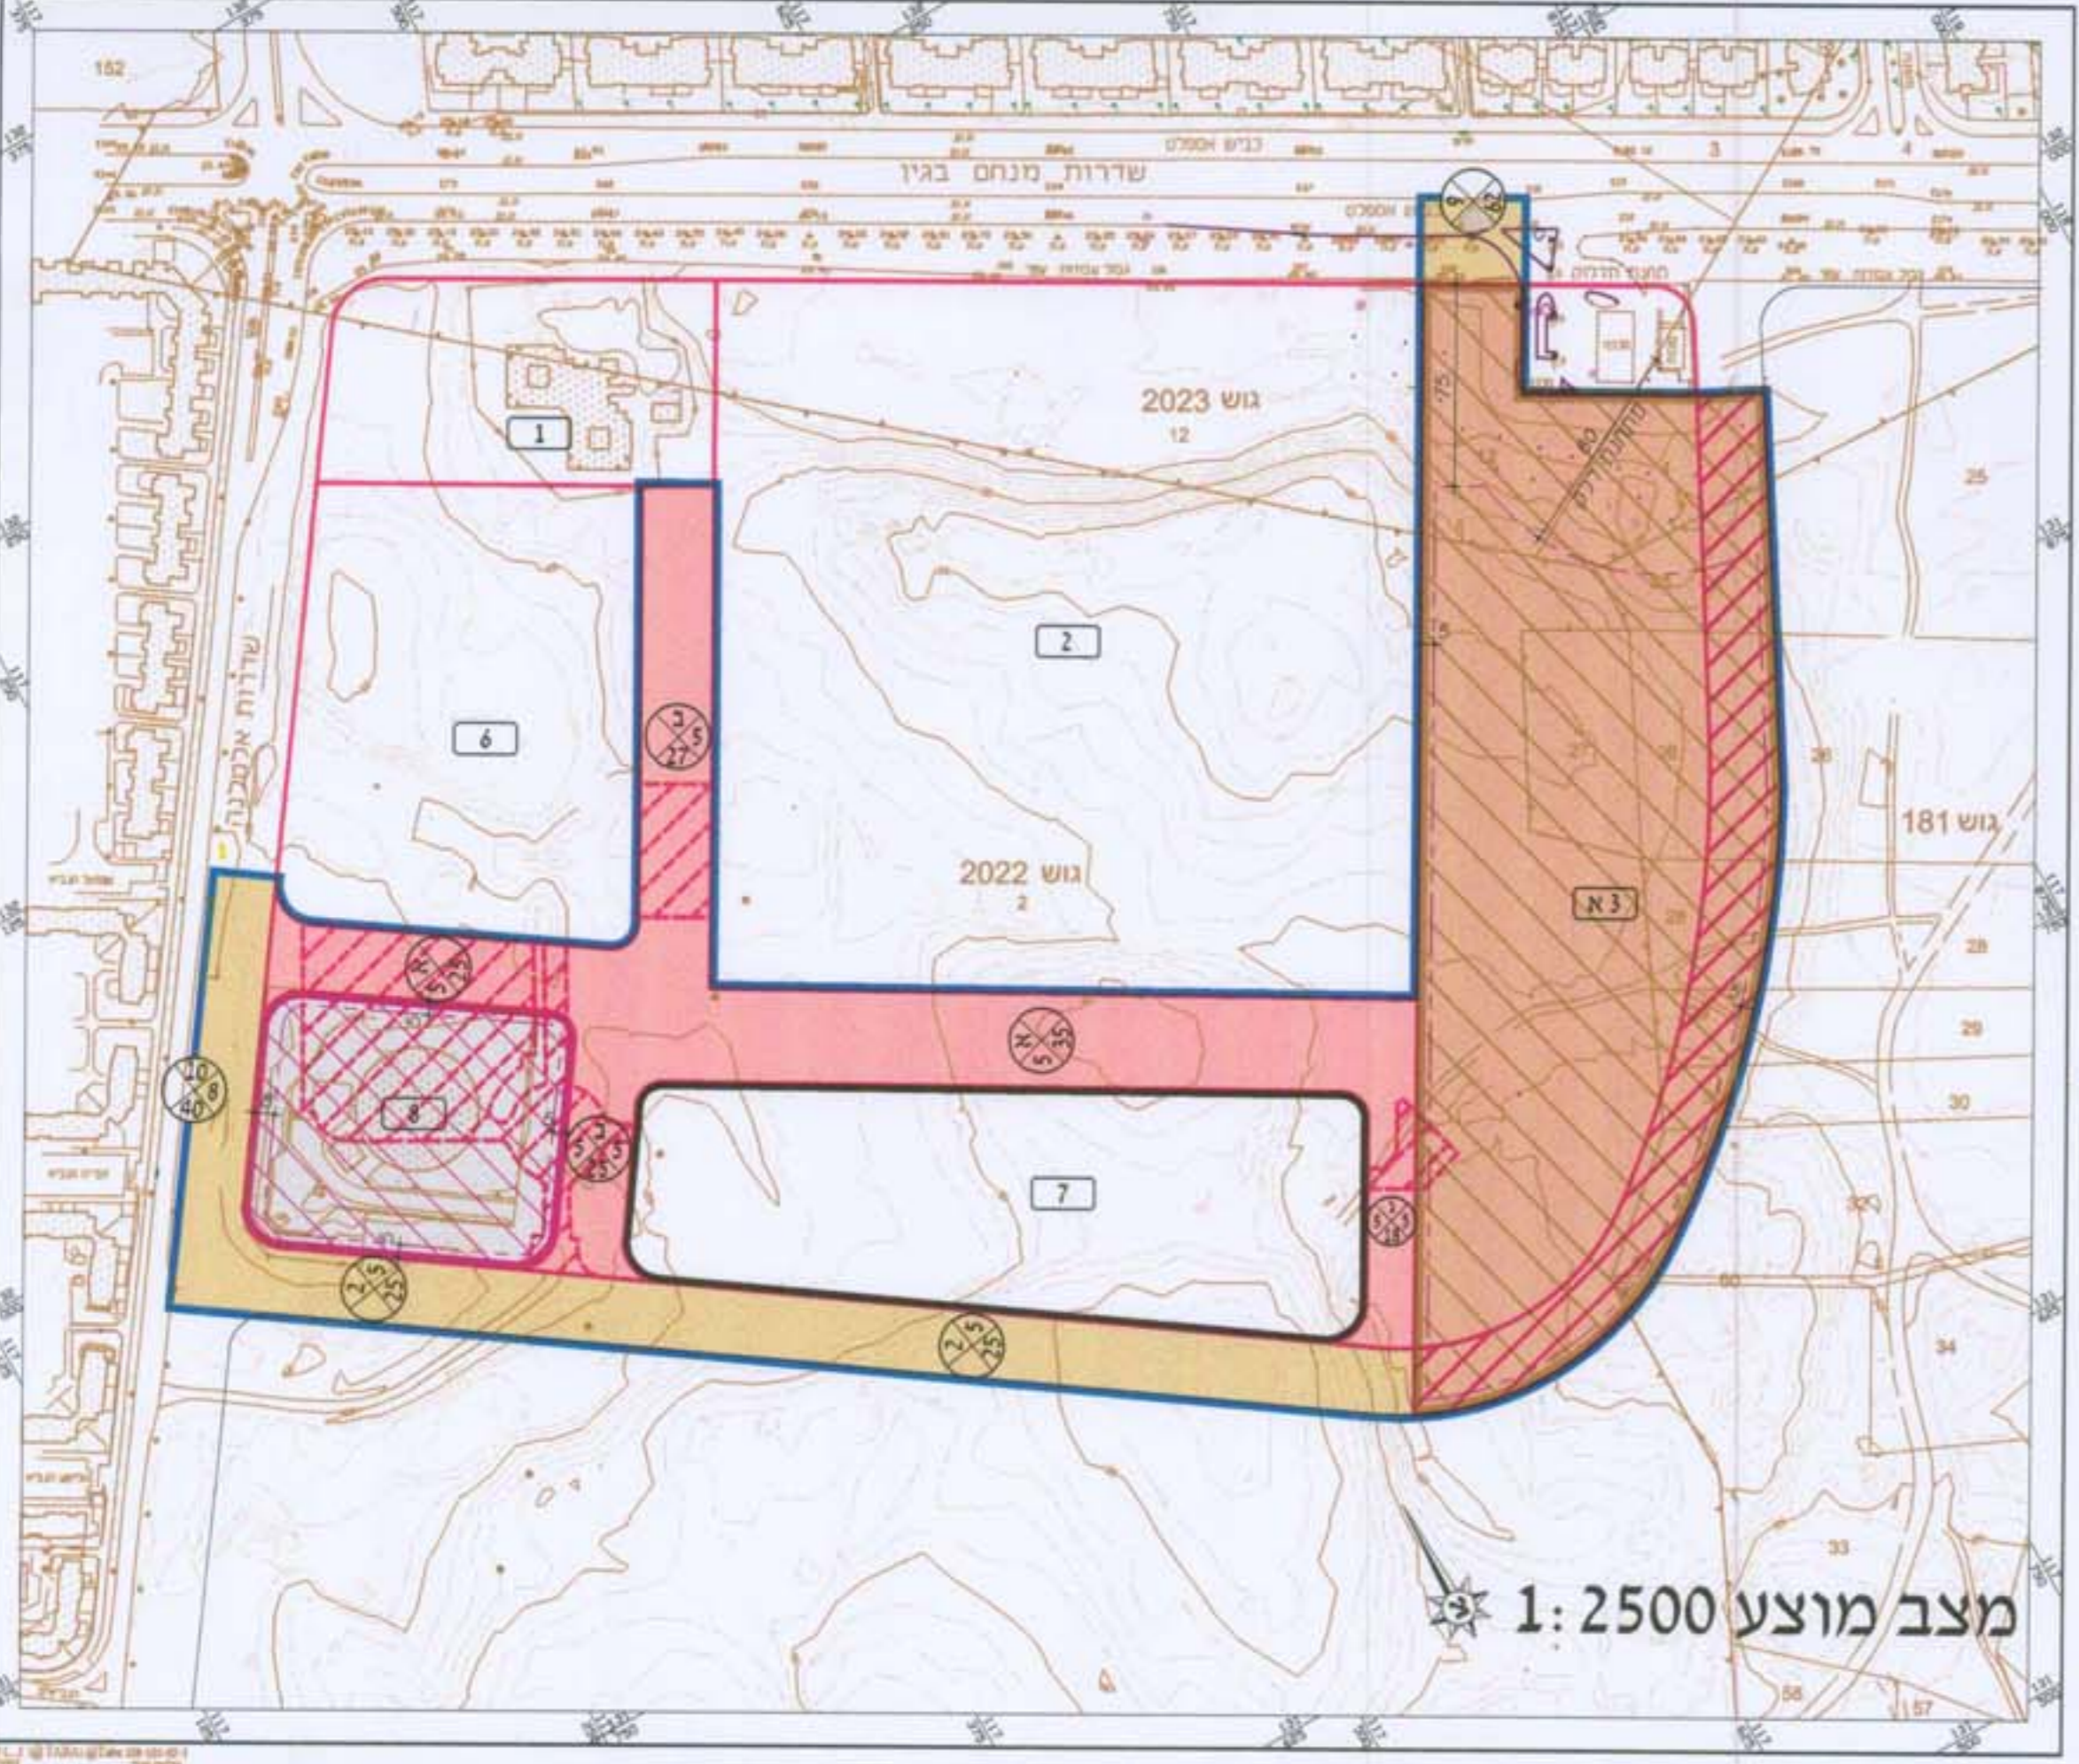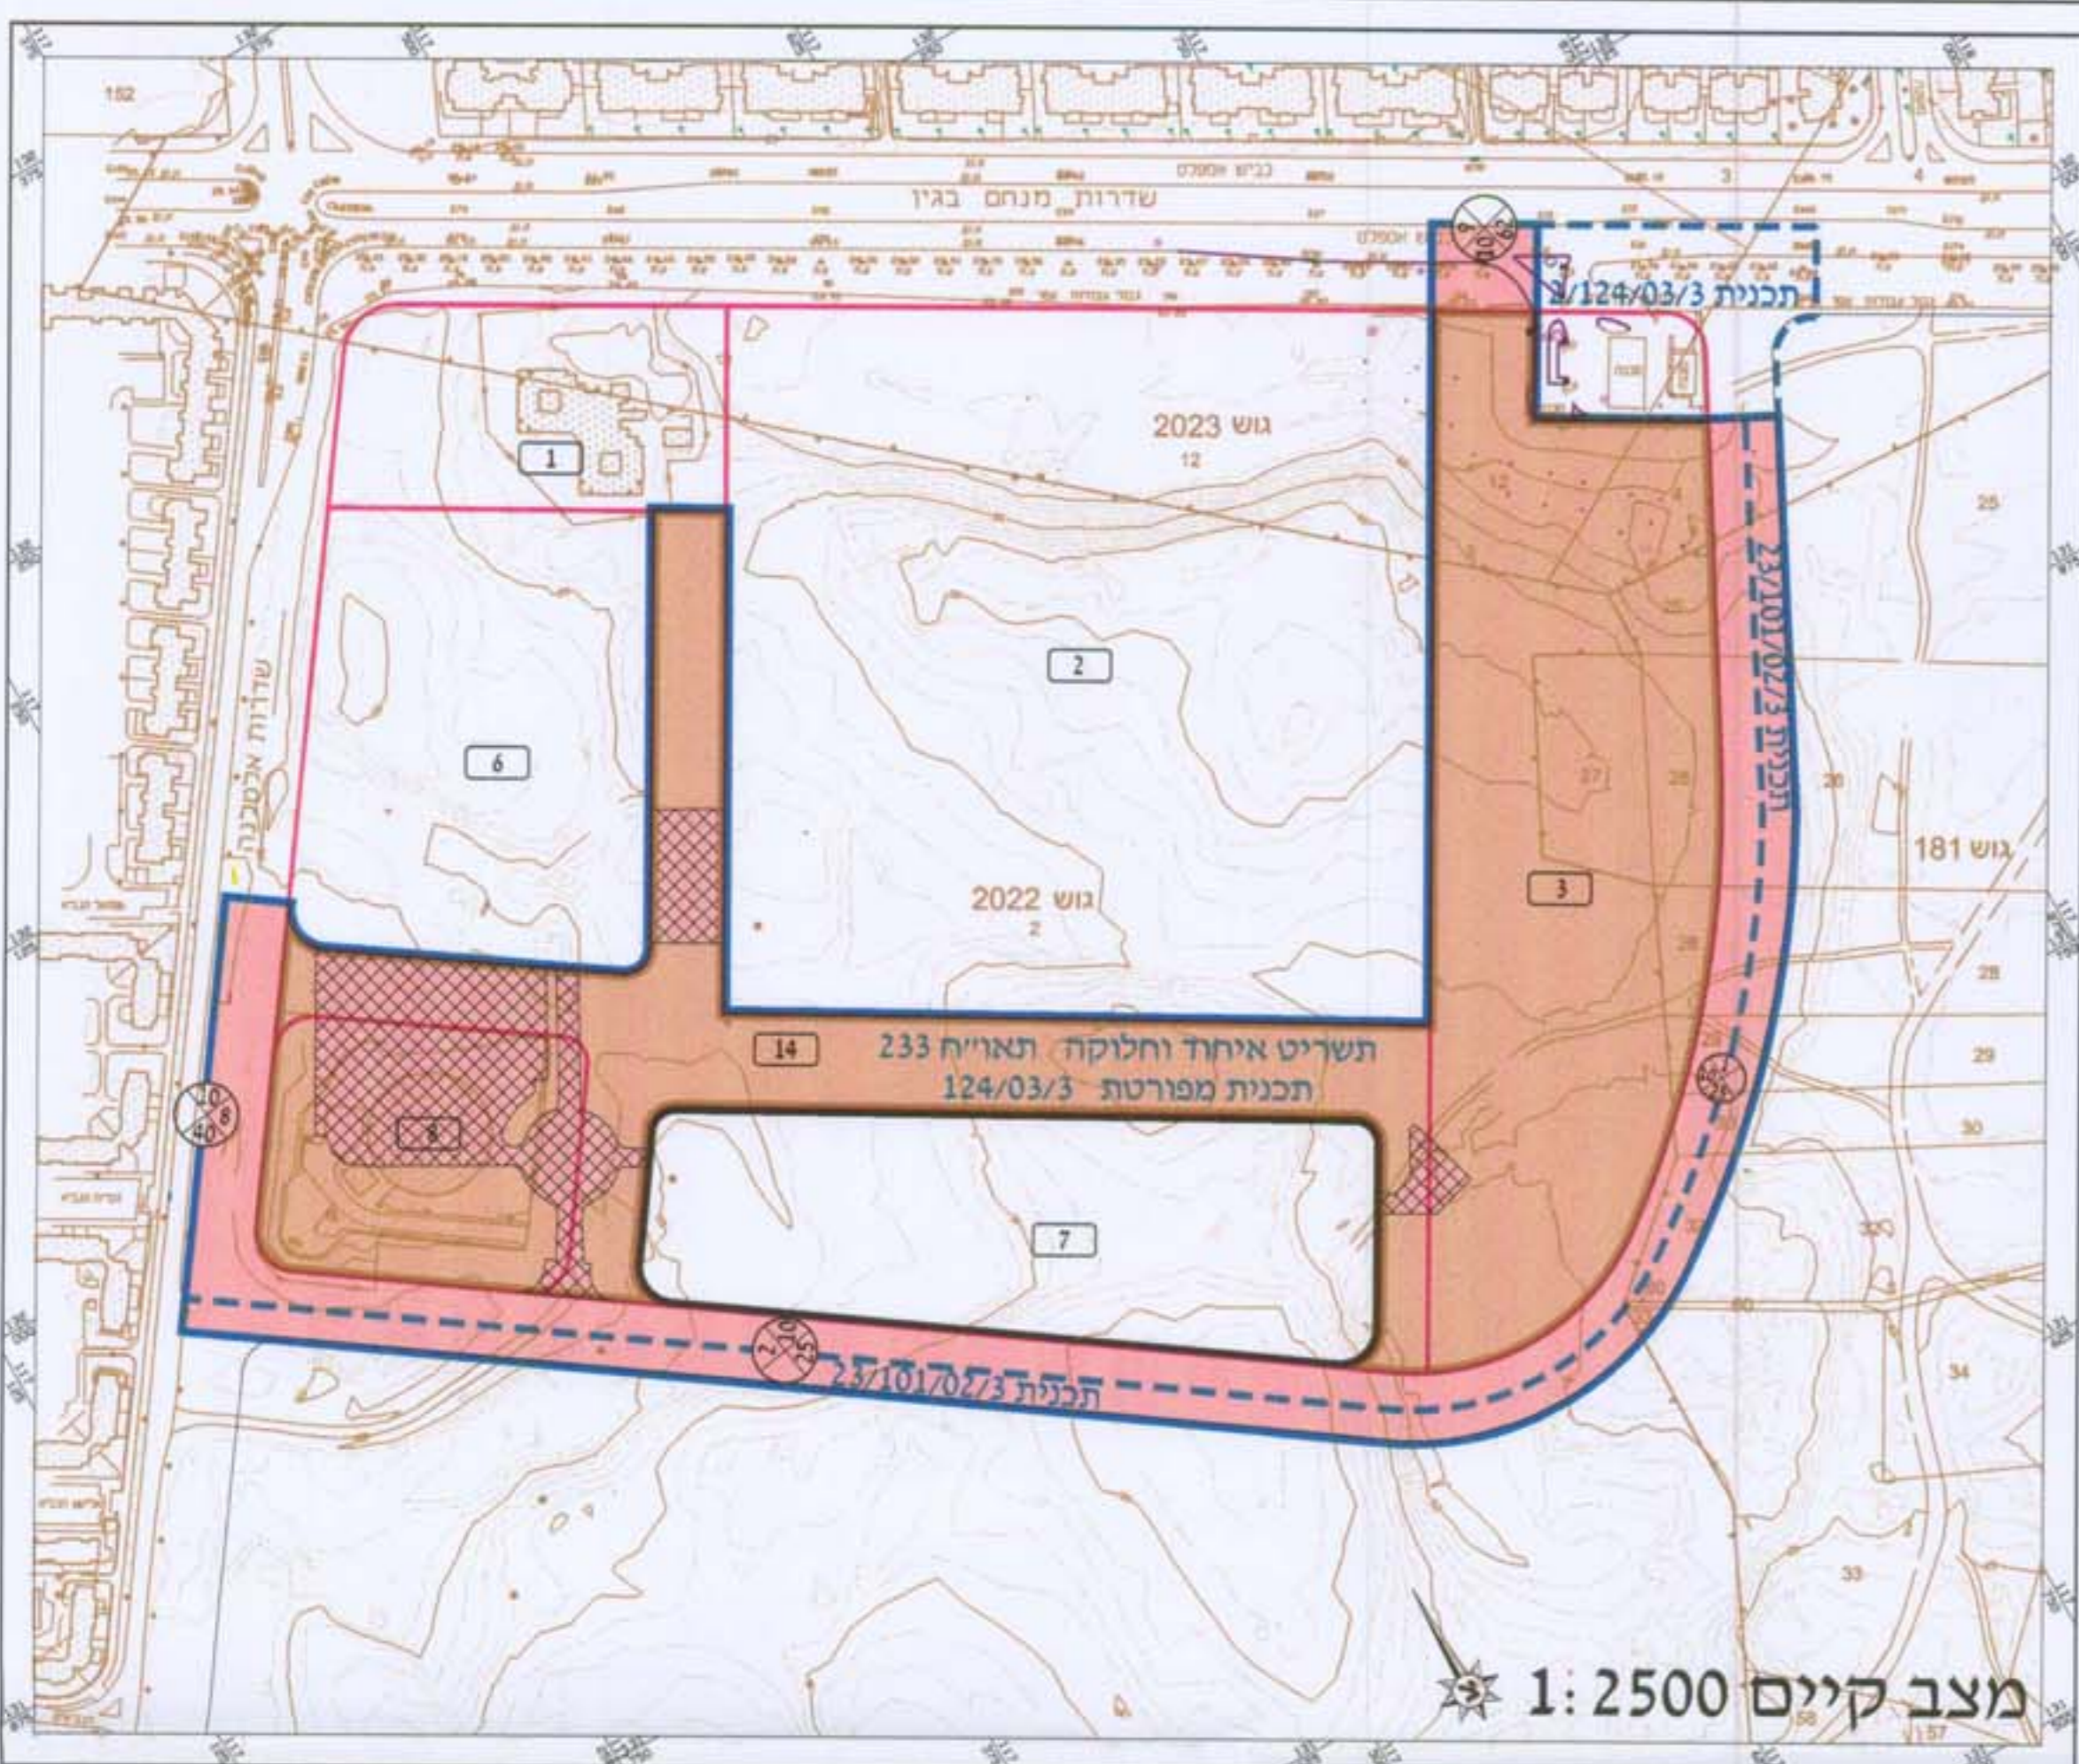

טבלת יעודי קרקע

מבנה קיים				מבנה מוצע			
שטח	מגרשים	שטח בדונם	שטח באחוזים	שטח	מגרשים	שטח בדונם	שטח באחוזים
181	35.250	36.8%	100.00%	2023	12.000	12.4%	12.4%
2023	11.093	11.6%	27.5%	2022	23.116	24.1%	24.1%
2022	23.116	24.1%	27.5%	2022	23.116	24.1%	24.1%
2022	23.116	24.1%	27.5%	2022	23.116	24.1%	24.1%
2022	23.116	24.1%	27.5%	2022	23.116	24.1%	24.1%

עיריית אשדוד
 הועדה המקומית לתכנון ובנייה
 תחזית עיריית אשדוד

אבי מאיר - אדריכל ומתכנן ערים. חתימת עורך התכנית
 10/12/2003 תאריך:
 24/11/2003, 4/11/2003, 14/08/2003 גרסאות קודמות:

לוא לצרכי רישום
 משרד מדיניות גמישה מיני
 חתימת עורך המידות