


# מרחב תכנון מקומי ירושלים

תשריט מצורף לתכנית תכנון עיר מפורטת מס' 958 ג'  
 תיקון מס' 1 שנת 1969 לתכנית בנין ערים מפורטת מס' 958 ב'  
 פתוח שטח החלקות 32,9 בגוש 30088 ואיחוד השטח לאחר הפרשת שטחים  
 לצרכי צבור וכן הפיכת חלק משטח צבורי פתוח לשטח להקמת בניני צבור  
 ויעוד החלקה 83 באותו גוש לשטח פתוח צבורי שבין רח' שמואל הנביא  
 ובתי הונגרים

ק.מ. 1:1250

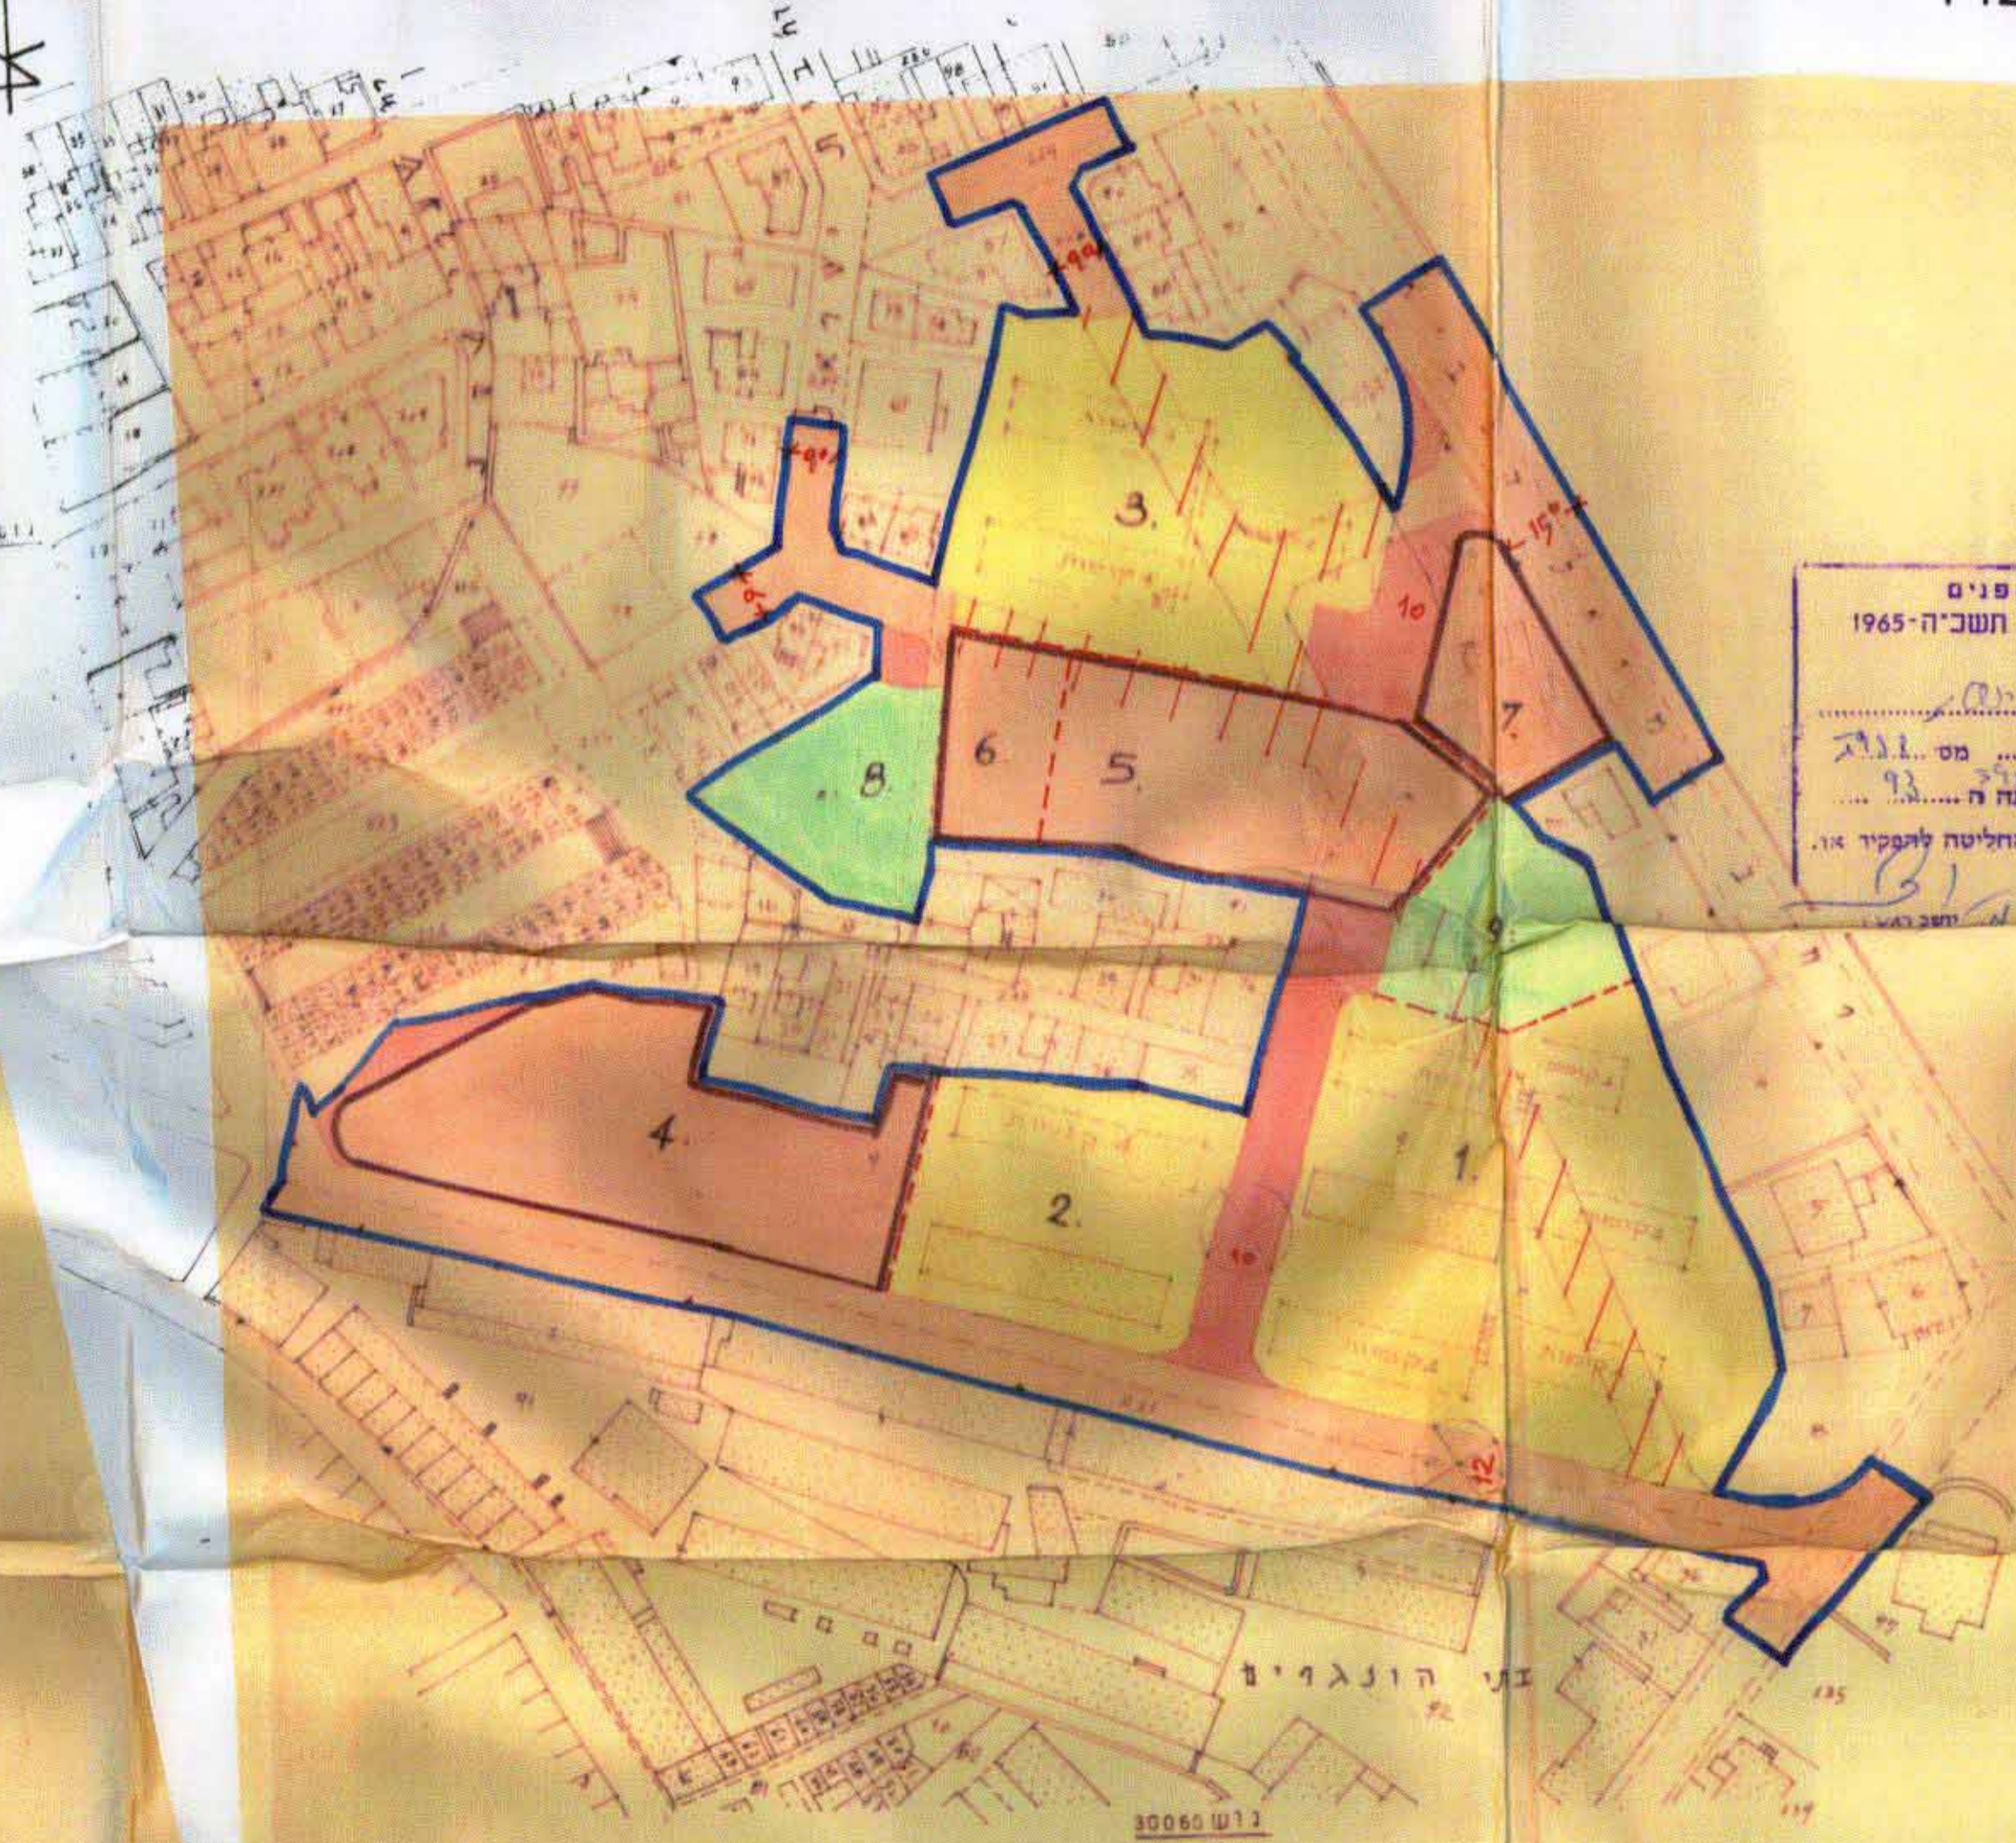

משרד הפנים  
 חוק התכנון והבניה תשכ"ה-1965  
 מחוז: .....  
 מרחב תכנון מקומי  
 תכנית: ..... מס' 958 ג'  
 הירידה המחוזית בשיבתה ה- 93  
 מיום: 2.3.69  
 החליטה להקפיד או  
 התכנית הנזכרת לעיל  
 יושב ראש העיר

משרד הפנים  
 חוק התכנון והבניה תשכ"ה-1965  
 מחוז: ירושלים  
 מרחב תכנון מקומי  
 תכנית: 958 ג' מס' 1958  
 הירידה המחוזית בשיבתה ה- 103  
 יושב ראש העיר

הועדה המקומית לתכנון ובינוי  
 ירושלים  
 תכנית בנין ערים מס' 958 ג'  
 החליטה בשיבתה מס' 719-59  
 לאשר את התכנית הנ"ל לפי התנאים  
 הכלולים בוד"ח  
 יושב ראש  
 סהנדס העיר

- מ ק ד א**
- גבול התכנון
  - דרך קיימת או מאושרת
  - דרך חדשה או הרחבה
  - דרך מבוצעת
  - אזור מגורים 3
  - שטח להקמת בניני צבור
  - שטח פתוח צבורי
  - בנין קיים
  - בנין מוצע
  - גבול מבוסס של חלקה
  - גבול מוצע של מגרש

חתימת הבעלים: \_\_\_\_\_  
 חתימת המתכנן: \_\_\_\_\_  
 תאריך: \_\_\_\_\_