

חוק הכיכי תכנון ובניה (הוראת שעה) תשנ"א - 1991


מרחב תכנון מקומי, ירושלים

תכנית מס' בת/4009


- שניו מס' 1/93 לתכנית מס 1689 א
- שניו מס' 1/93 לתכנית מס 3141
- ושניו מס' 1/93 לתכנית מס 3012 (שניו תכנית מתאר מקומית)

תשריט

ק.מ. - 1:1250

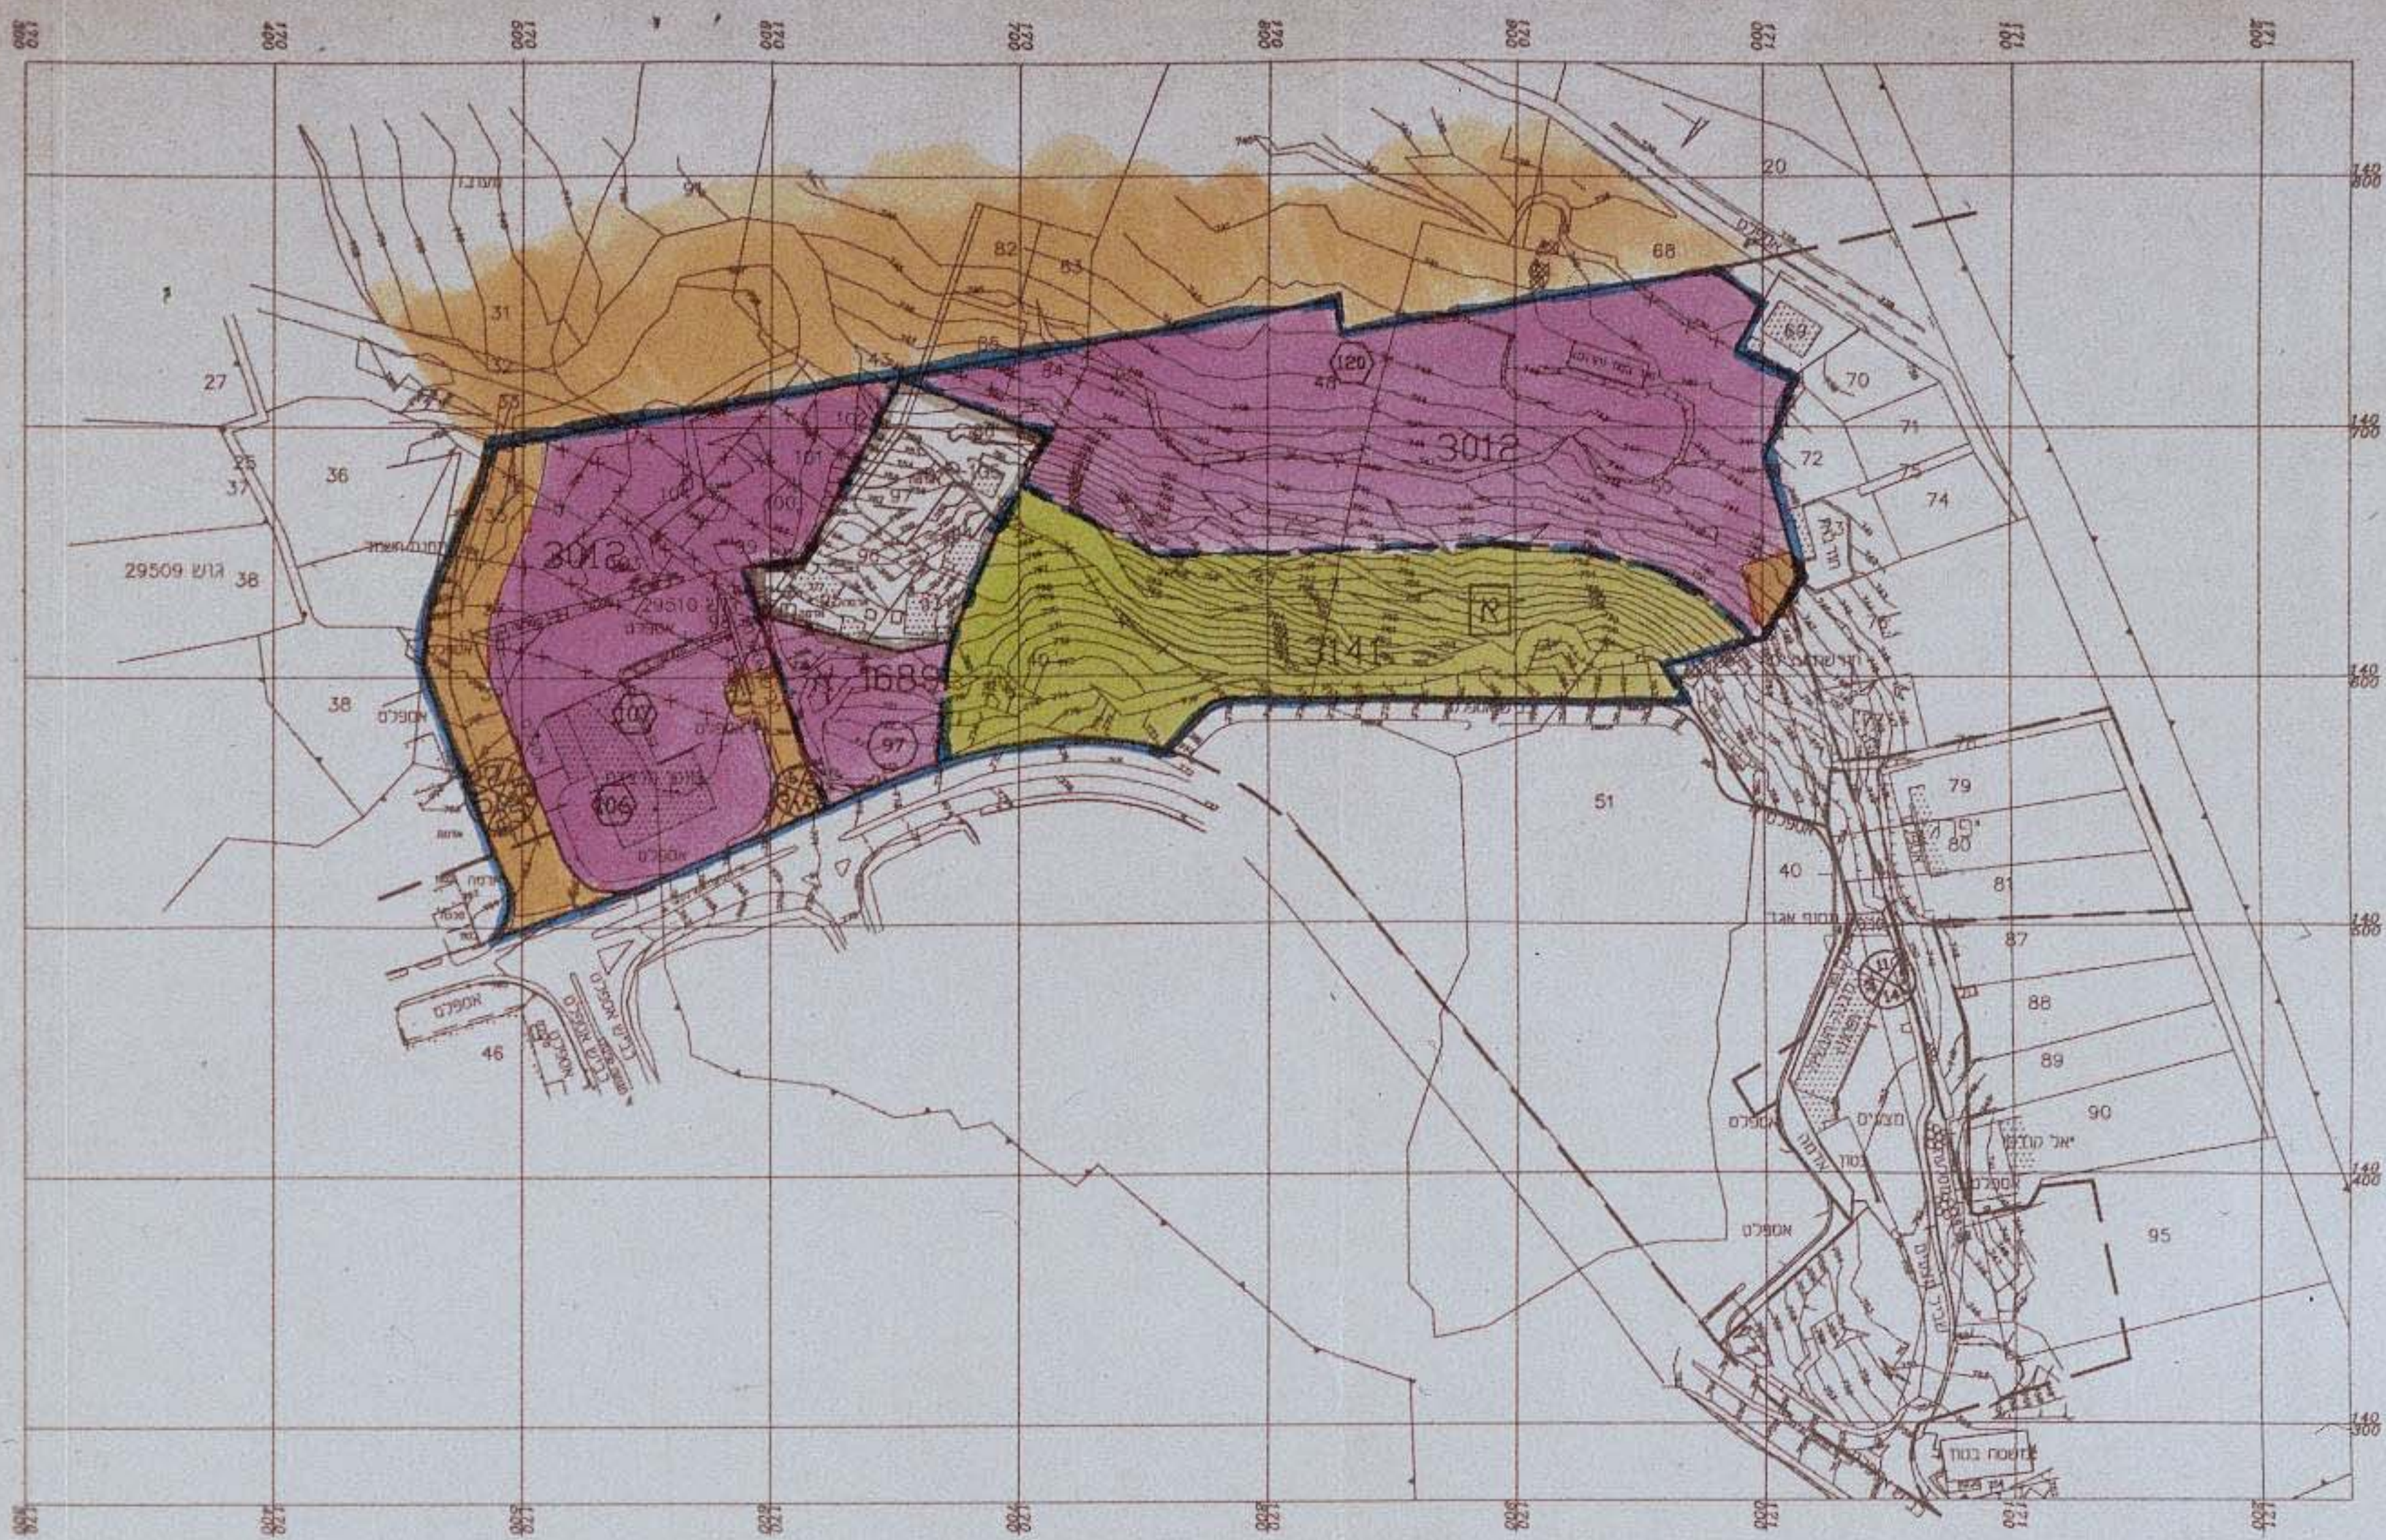

מצב מאושר
 ק.מ. 1:2500
 עפ"י תכניות מס' 3012, 3141, 1689 א

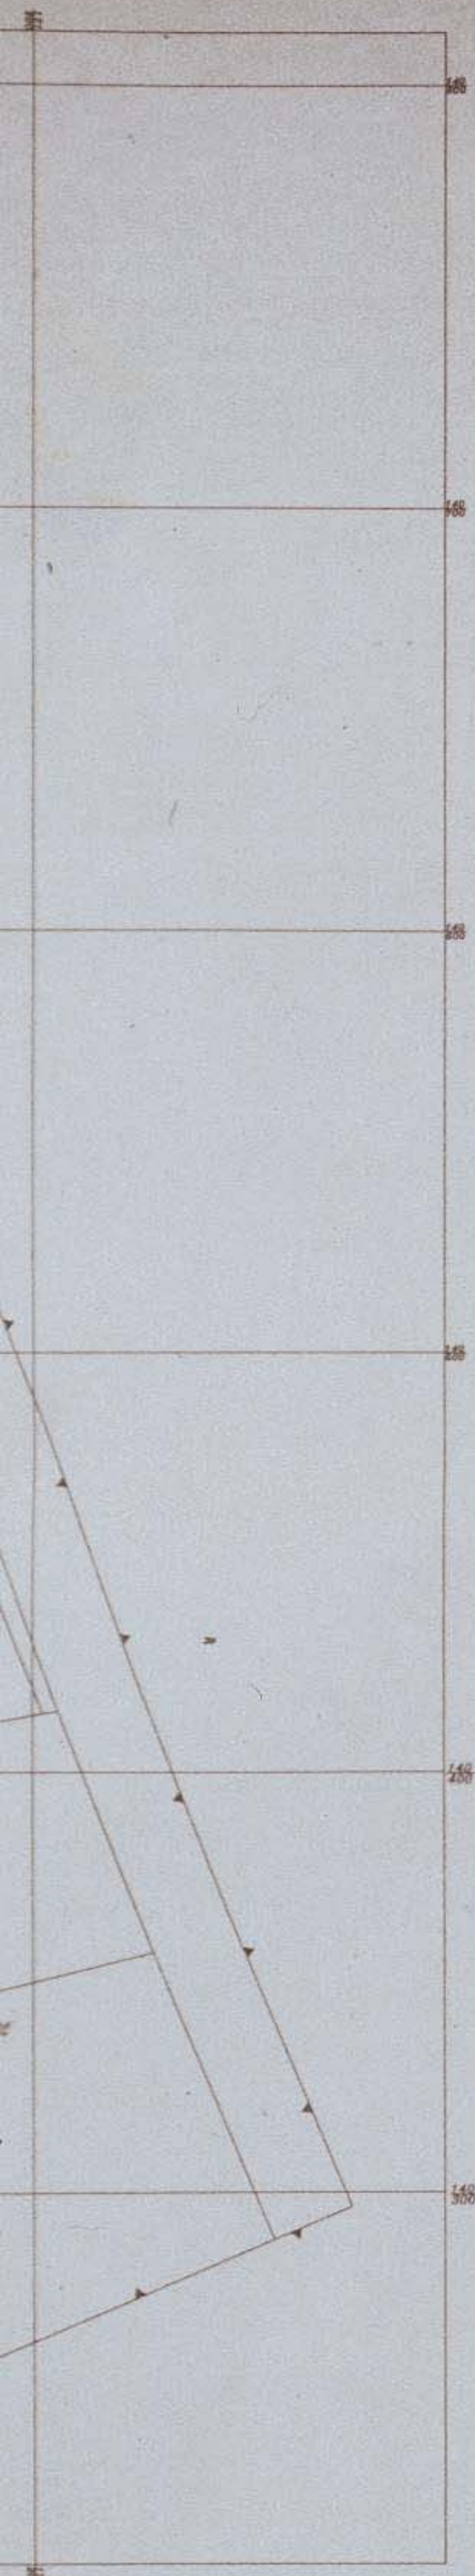

מצב חדש

ק.מ.

מקרא מצב חדש

- גבול התכנית
- דרך קיימת או מאושרת
- דרך חדשה או הרחבת דרך
- חניה
- אזור מסחרי
- אזור תעשייה
- שטח שהתכנית לא חלה עליו
- שטח פתוח ציבורי
- בנין קיים
- שטח עם זיקת הנאה לסובבת עיריית י-ם
- שטח לתכנון בעתיד

מקרא מצב מאושר

- גבול התכנית
- גבול תכנית מאושרת
- דרך קיימת או מאושרת
- אזור תעשייה
- שטח פתוח פרטי
- שטח שהתכנית אינה חלה עליו
- גבול גוש
- מס' גוש 29509
- מס' חלקה קיימת 37
- גבול חלקה לביטול
- גבול מגרש מאושר
- מס' מגרש מאושר עפ"י תכנית 3141
- מס' מגרש מאושר עפ"י תכנית 3012
- מס' מגרש מאושר עפ"י תכנית 1689 א
- מס' דרך
- קוי בנין
- רוחב דרך

עומד המבוקש
 20-11-1994

חתימת בעלי הקרקע

מ.מ.י רח"ב יודעה 34, ירושלים 224121 טל



תפקיד יוסף ערוא

הודעה עשוק אל בורר
 ביהא מקאסד חתם כבלל האקדחן על אשור נוד ג'אב וועמה
 בדבר צאלוהמם כבעלי החלקות שאושרו בביהוד' השרעי.
 חתימת מגישי התכנית

הרשות לפיתוח ירושלים חתומות לפיתוח ירושלים

טל 250391

חיים לוטנר אדריכל
 ניצן ברנמן אדריכל
 רח"ב חתומים 4 ירושלים 93420
 טל 736470 פקס 736470

חתימת המתכנן

נומר - ברנמן אדריכלים ורח"ב גרין 3, י-ם 610580

תאריך 1.11.94

