

טבלת שטחים לפי יעודי קרקע

יעוד קרקע-שטח במ"ר					מספר חלקה	אזור מגורים 5 מיוחד	שטח ציבורי פתוח	דרך קיסת	דרך חדשה	סה"כ
מספר חלקה	אזור מגורים 5 מיוחד	שטח ציבורי פתוח	דרך קיסת	דרך חדשה						
21	1315				124	1439				
20	4110	1010	623	390	6133					
חלק מודרן או רישום חלקה			105	205	310					
סה"כ	5425	1010	728	719	7882					




מצב חדש

סקרא מצב חדש:


- גבול התכנית
- דרך קיסת
- דרך חדשה ו/או הרחבת דרך
- אזור מגורים 5 מיוחד
- שטח ציבורי פתוח
- בנין קיים
- שטח עם זכות מעבר לרכב ולהולכי רגל
- גבול חלקה קיסת
- מספר חלקה קיסת
- קו בנין מירבי לבניה
- קו איסור בניה סמוך מתח גבוה

SERIAL NO:-1246-12A  
 SULIMAN TAWFIQ AYYOUB  
 Lic. Surveyor No. 394 I.C.N. 800474-9  
 Salaheddin St. No 11 Tel. 02-6276585  
 Date: 22/9/1998

מצב מאושר ע"פ תמ"מ 1

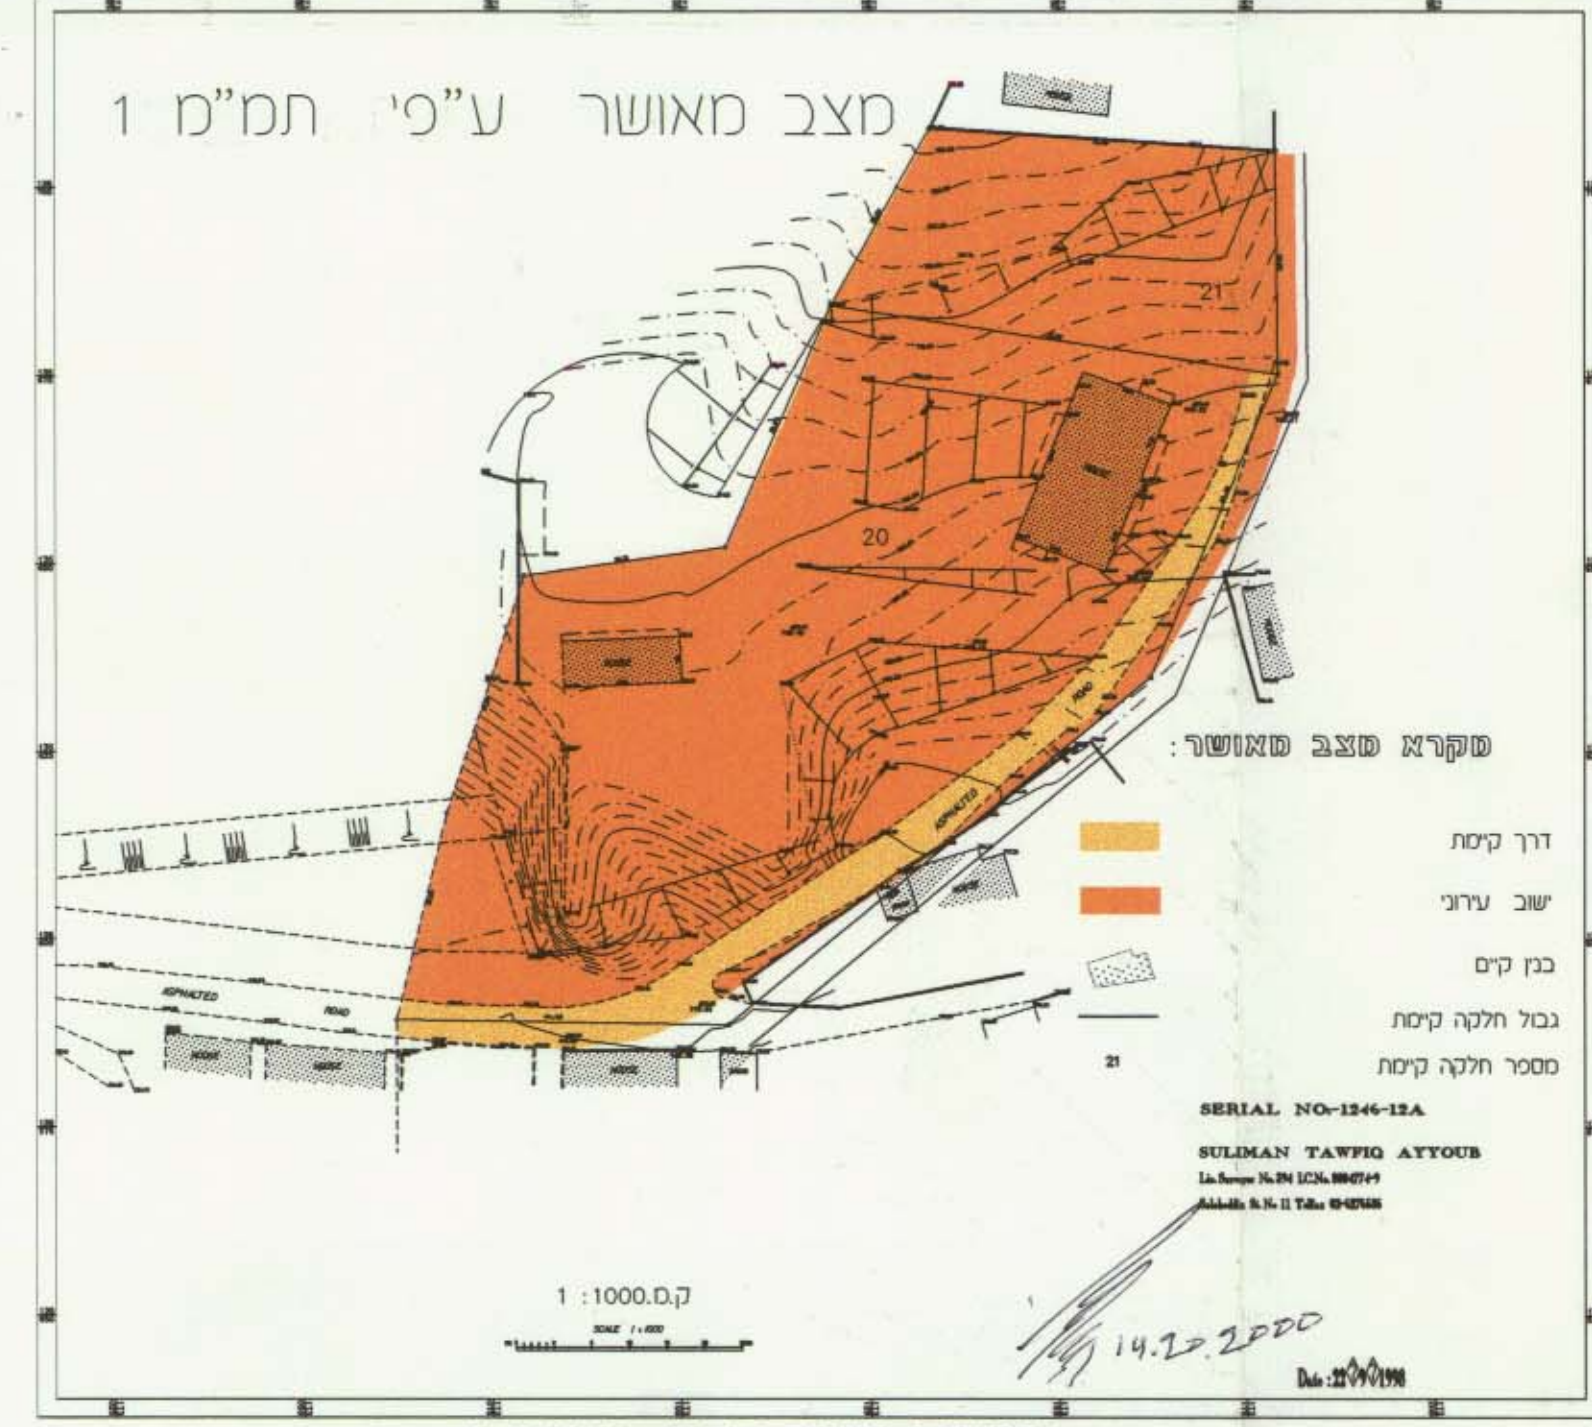

תרשים סביבה 1:10000 ק.מ.

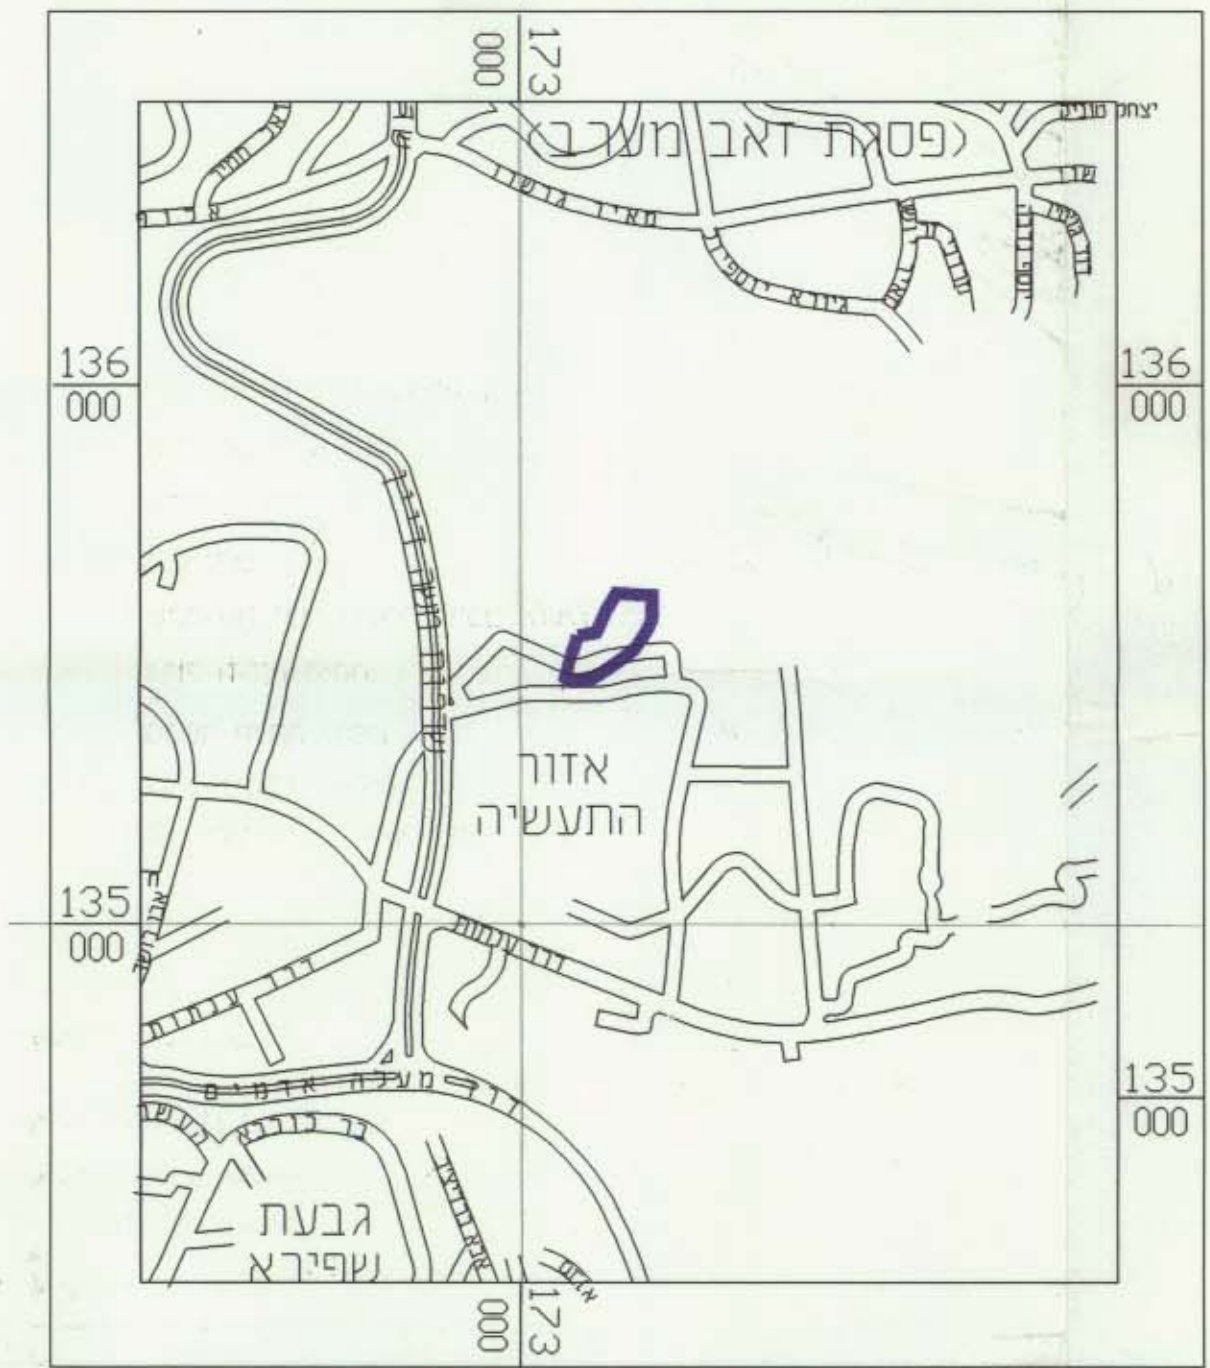

מחוז ירושלים  
 מרחב תכנון מקומי ירושלים  
 תכנית מספר 5501  
 (תכנית מתאר מקומית)

תשריט  
 ק.מ. 1:500

מגיש התכנית : פאיז בשארה  
 רח' בן רושט שעפת 8-ם  
 טלפון : 430141 - 050  
 בעלי הקרקע : פאיז בשארה  
 רח' בן רושט שעפת 8-ם  
 טלפון : 430141 - 050  
 אבו-סולטן ג'וולס  
 רח' בן רושט שעפת 8-ם

משרד הפנים מחוז ירושלים  
 8594  
 הפקדת תכנית מס' 5501  
 העזרה המחוזית החליטה להפקיד את התכנית  
 למינהל מס' 8189 ביום 05-4-99  
 קידה הועדה

הסתכננים  
 רונאל אדריכלים  
 יד הרוצים 4, ירושלים 93420  
 טלפון : 6731862 - 02  
 תאריך : 31.1.2000