

מחוז ירושלים
מרחב תכנון מקומי ירושלים

תכנית מס' 8242

שינוי מס' 01/___ לתכנית המתאר המקומית לירושלים מס' 62
שינוי מס' 01/___ לתכנית מס 3770 (שינוי תכנית מתאר מקומית) תכנית מתאר מפורטת

תשריט

קנה מדה 1 : 250

חתימת בעלי הקרקע:

ד"ר רעי שאור
ד"ר רעי מאיר
אקבלי רבקה
אלימלך יהודה
כהן יוסף
כהן ברמלה
ד"ר רעי דוד

חתימת מנכ"ש התכנית:

עו"ד יוסי בן-דוד
כונס נכסים ע"פ יפוי כח
רח' שמאי, 16, ירושלים 94631
טל. 02-6259160

חתימת עורך התכנית:


דן יזרעאלי אדריכל
רח' שלומציון המלכה, 4, ירושלים
ת.ו. 01129139 טל. 02-6231323

דן יזרעאלי - אדריכלים ומתכננים
שולמציין המלכה - ירושלים 94146
טל. 02-6231323 פקס. 02-6246787

תאריך: 18.11.2006

מחוז : ירושלים
נפה : ירושלים
עיר : ירושלים
שכונה : בקעה
מקום : רח' יהודה 11
גוש : 30001
חלקה : 6
שטח : 0.607 ד'
קנה המידה : 1:250
הוכן בשביל : בנק הפועלים

מצב מאושר ע"פ תכנית מס' 3770 ותכנית מס' תמ/62

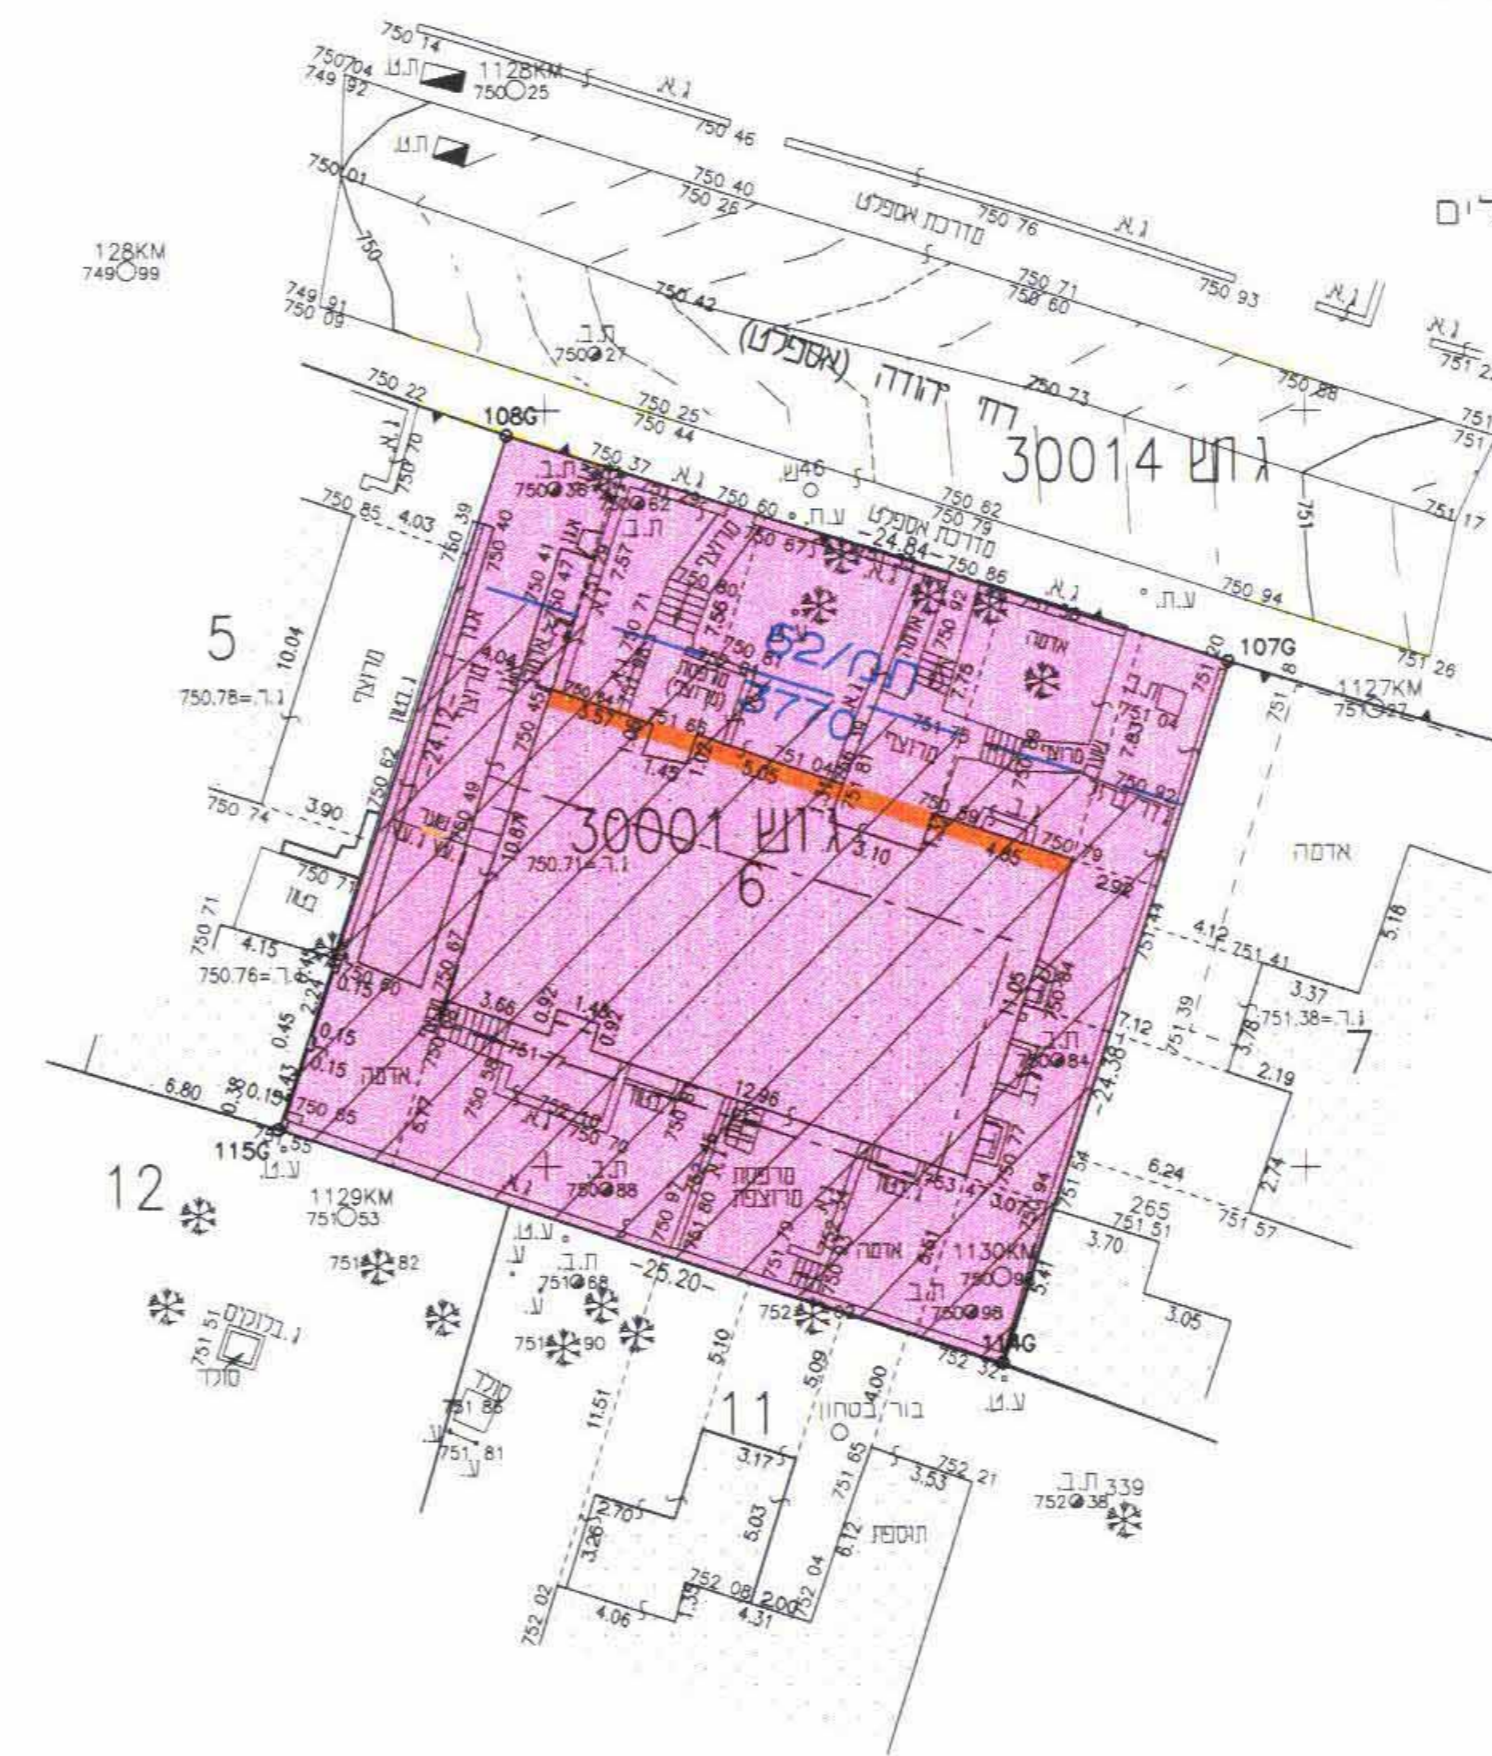

מקרא מצב מאושר
ע"פ תכנית מס' 3770, תמ/62


- גבול תכנית מאושרת ומספרה: 62/תמ/3770
- איזור מגורים 1 מיוחד
- איזור מגורים 1
- בנין קיים
- חזית לשימור (ע"פ תכנית 3770)
- גבול גוש
- מספר גוש
- גבול חלקה קיימת
- מספר חלקה קיימת
- קר בנין מאושר

תרשים המקום: קנ"מ 1:1250



מצב חדש

מחוז : ירושלים
נפה : ירושלים
עיר : ירושלים
שכונה : בקעה
מקום : רח' יהודה 11
גוש : 30001
חלקה : 6
שטח : 0.607 ד'
קנה המידה : 1:250
הוכן בשביל : בנק הפועלים

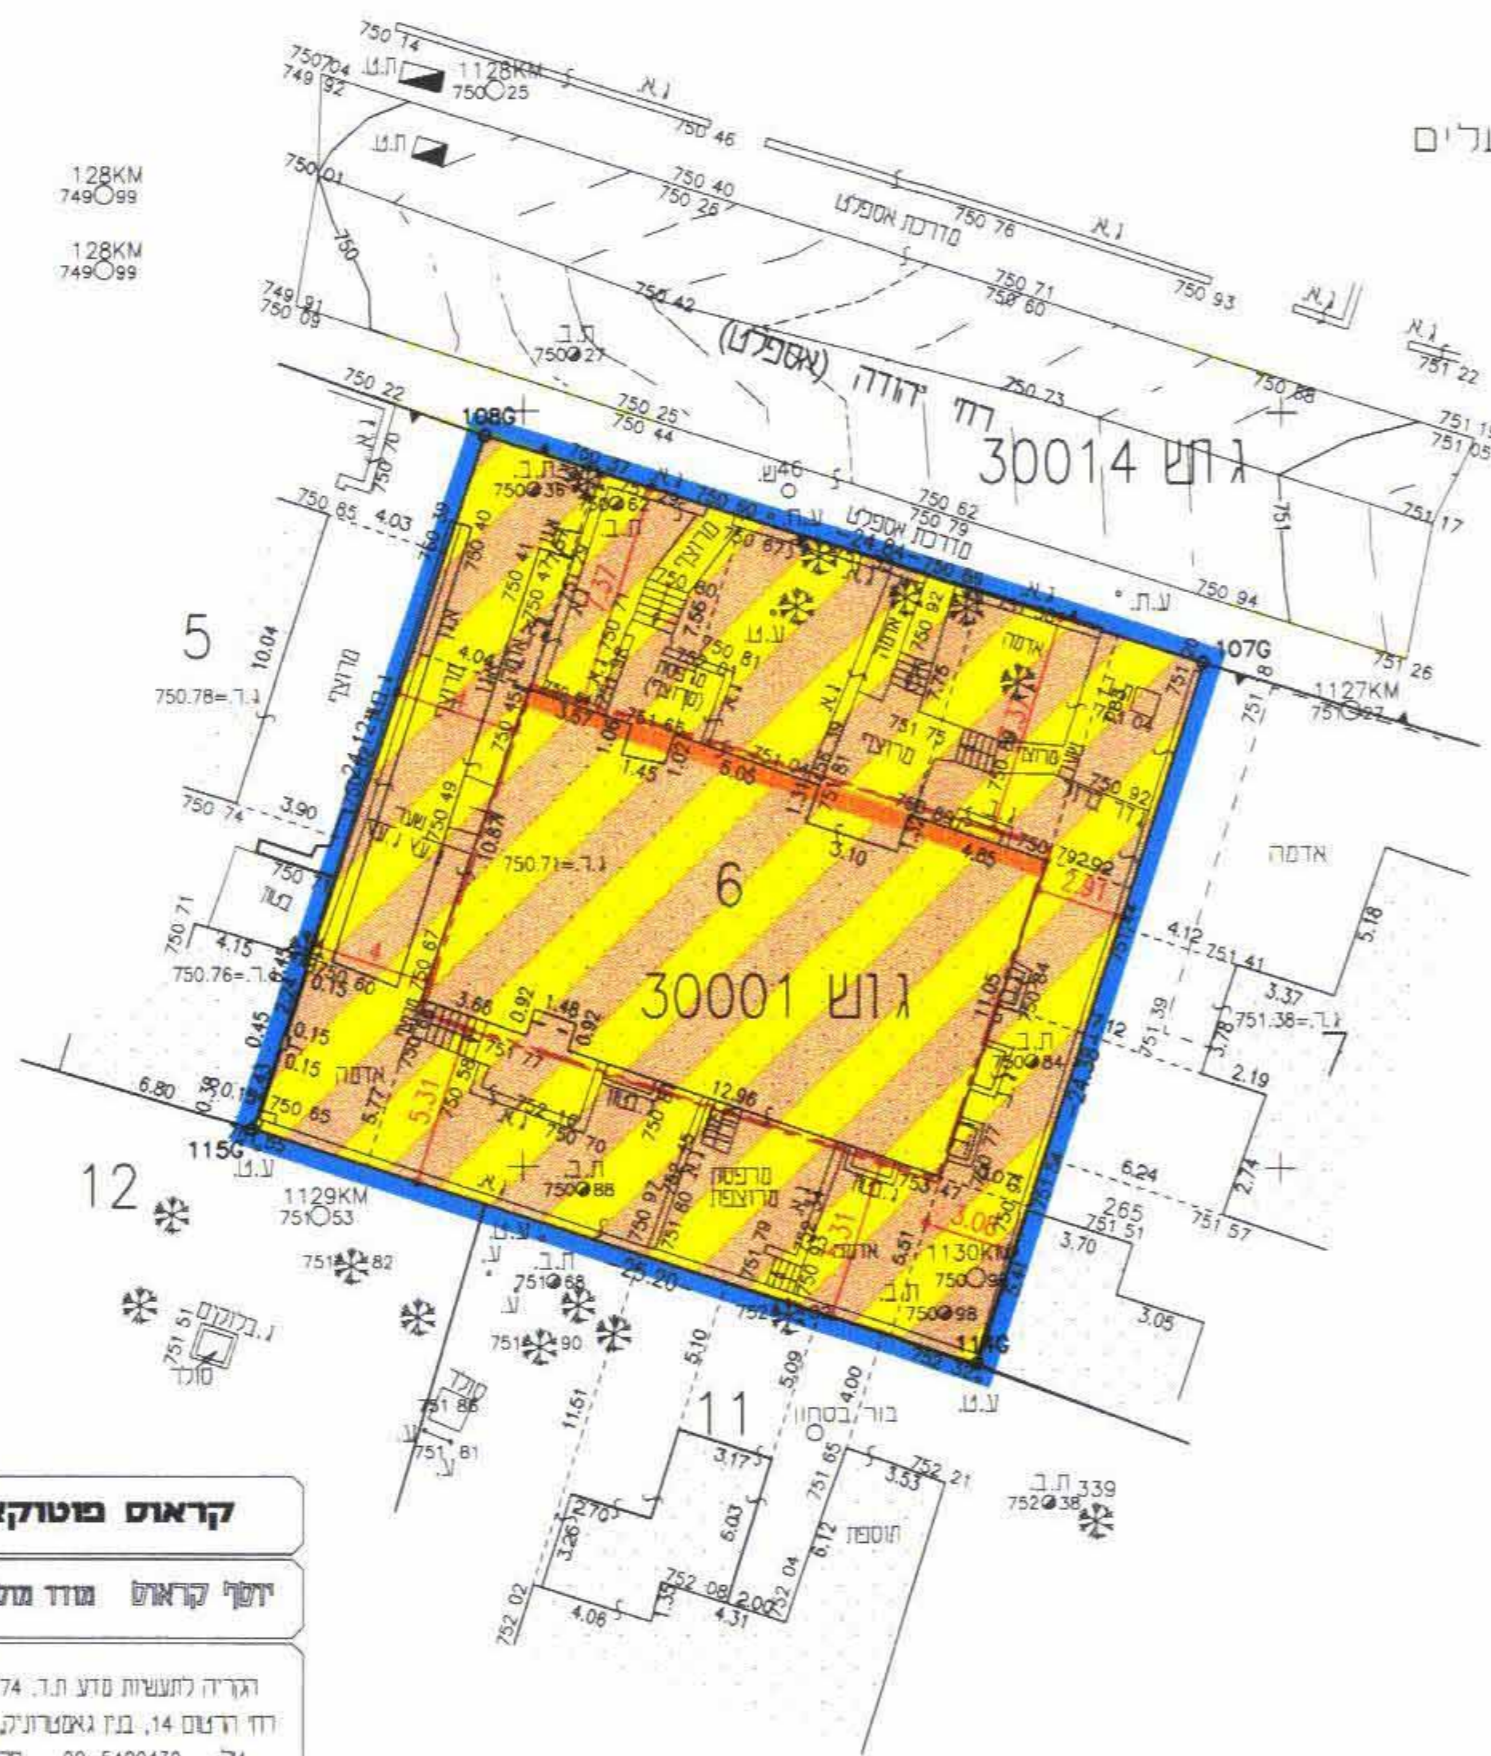

קראוס פטקאר בע"מ
יחסי קראוס טודד מוטור רישיון מס' 323
אגודה להעשית סוד ת.ו. 45174 ירושלים 91450
רח' דוד מוסקט, 14, בני גאפניוועק, טושה 2 דר חוצבים
טל: 02-5400430 פקס: 02-540433

תאריך: 24.05.2003
חתימה: [Signature]

מקרא מצב מוצע

- גבול התכנית
- איזור מגורים מיוחד
- בנין קיים
- חזית לשימור
- גבול גוש
- מספר גוש
- גבול חלקה קיימת
- מספר חלקה קיימת
- קו בנין מוצע על קרקעי
- קו בנין מוצע תת-קרקעי

תרשים הסביבה: קנ"מ 1:5.000

