
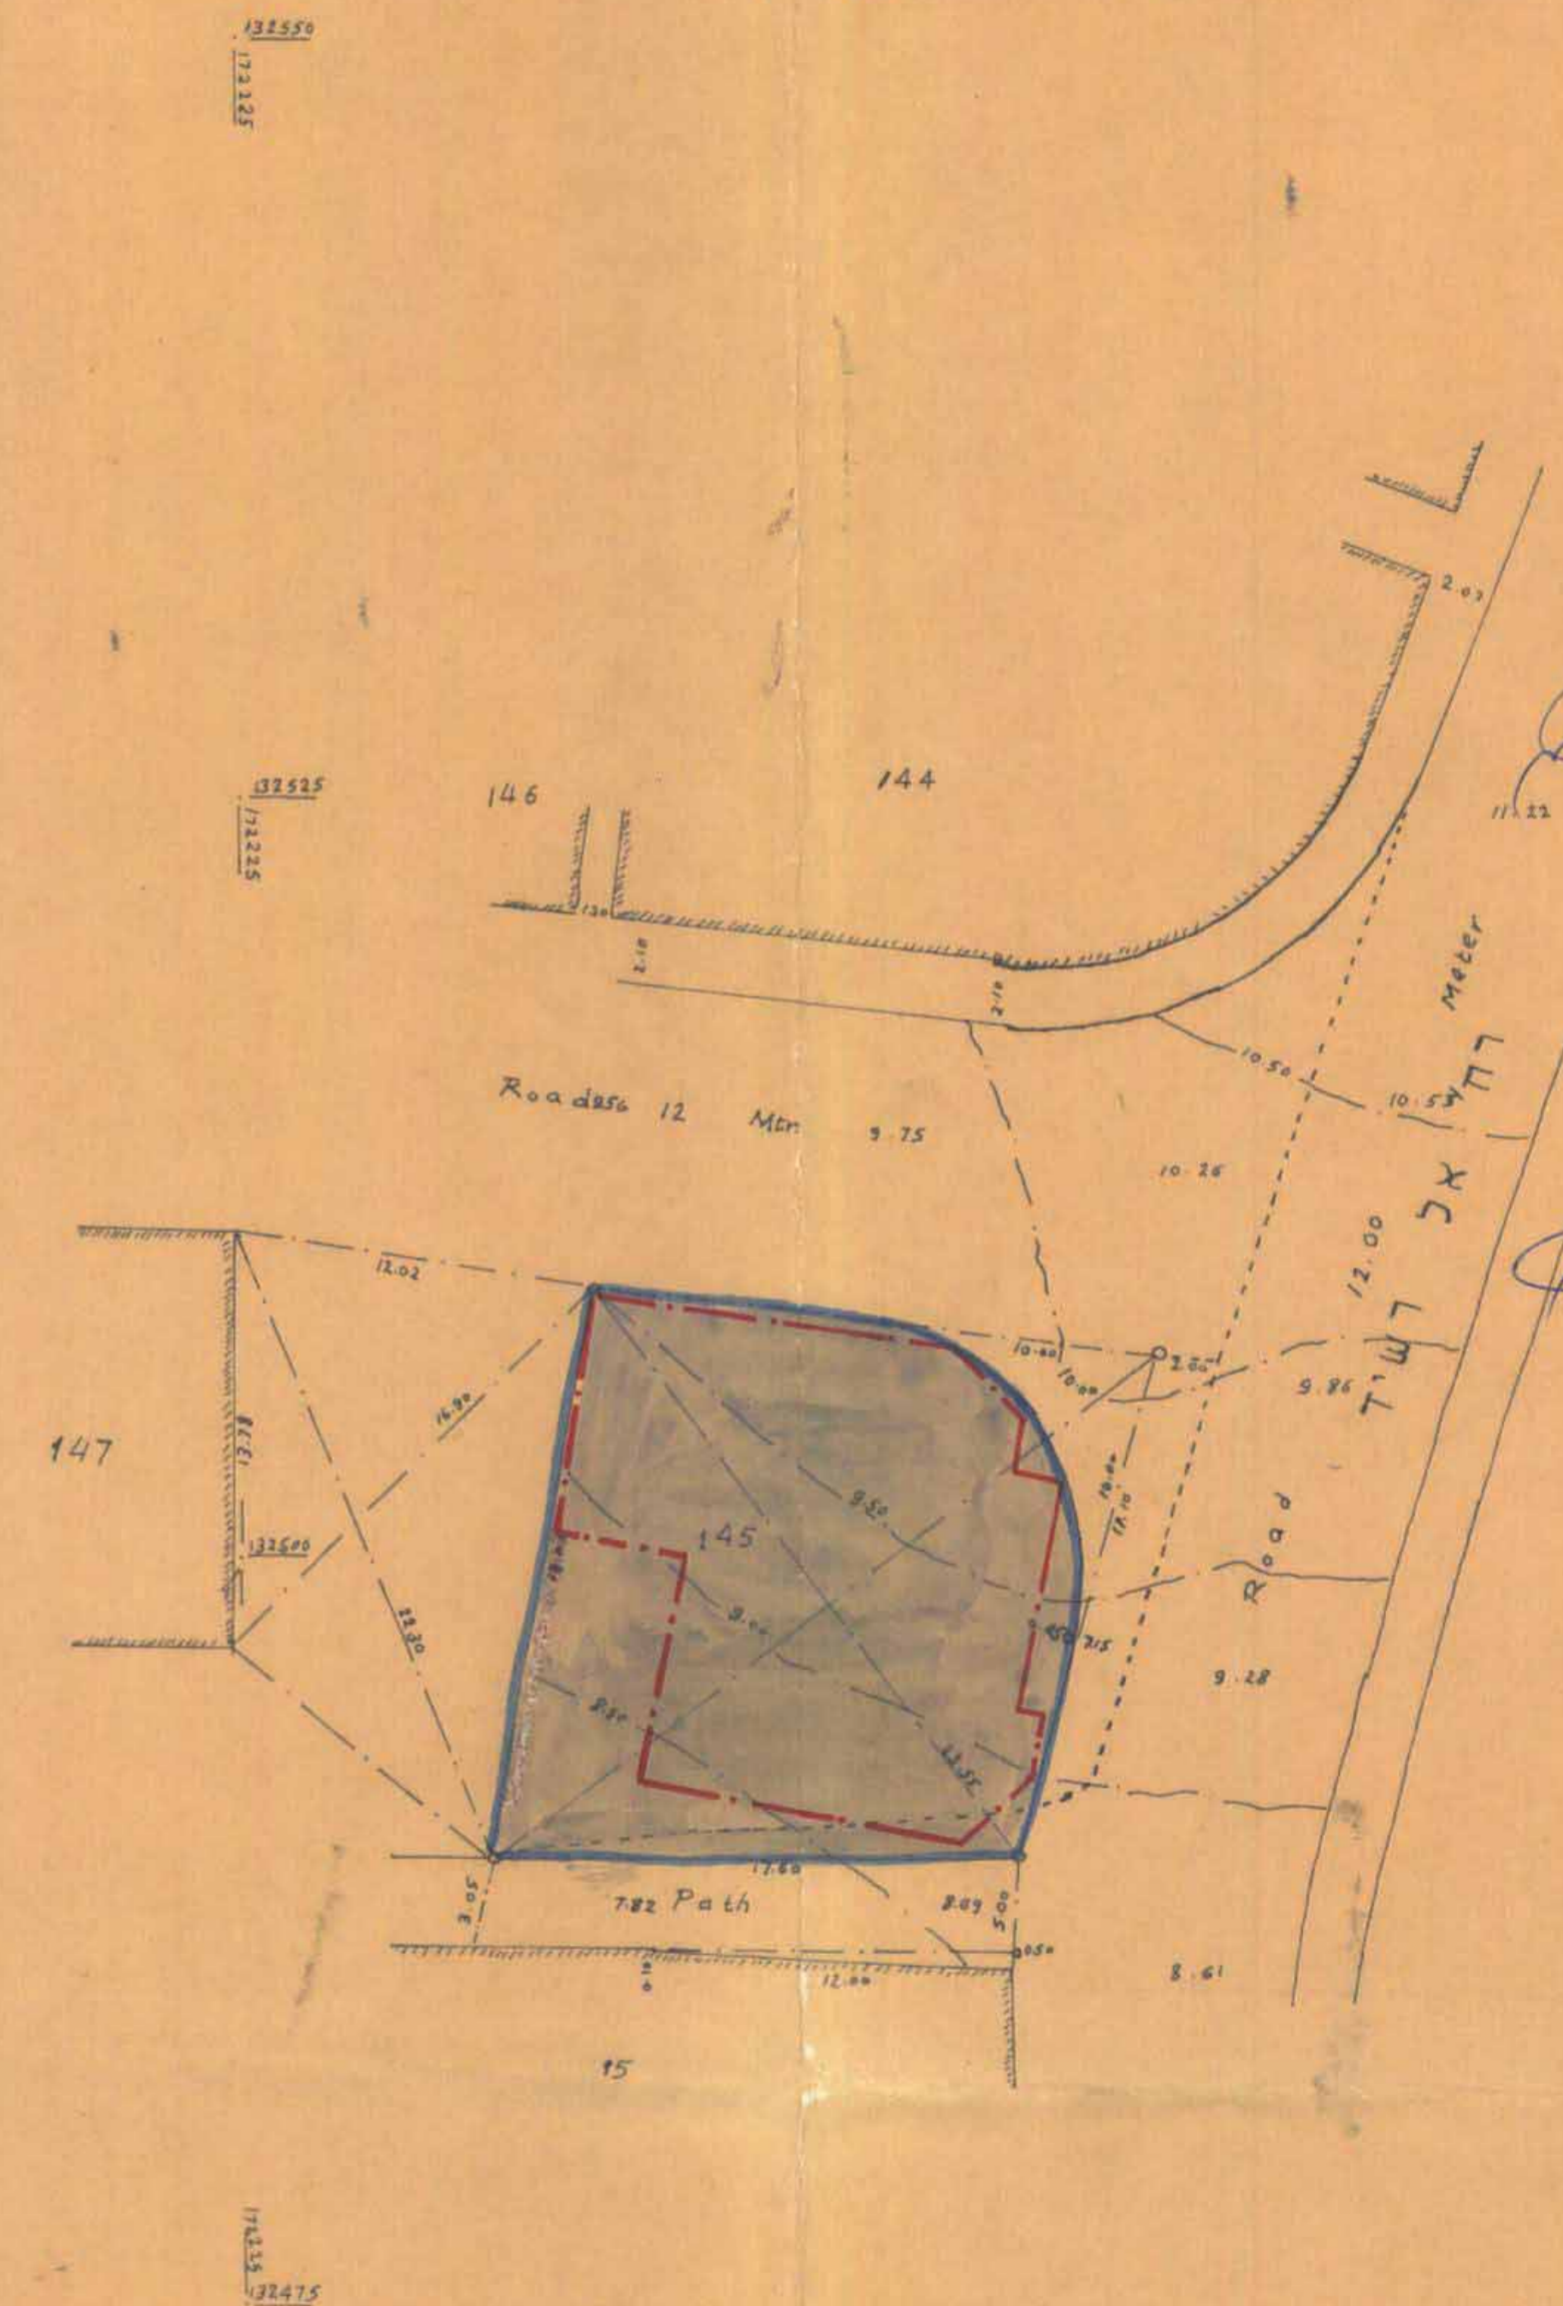
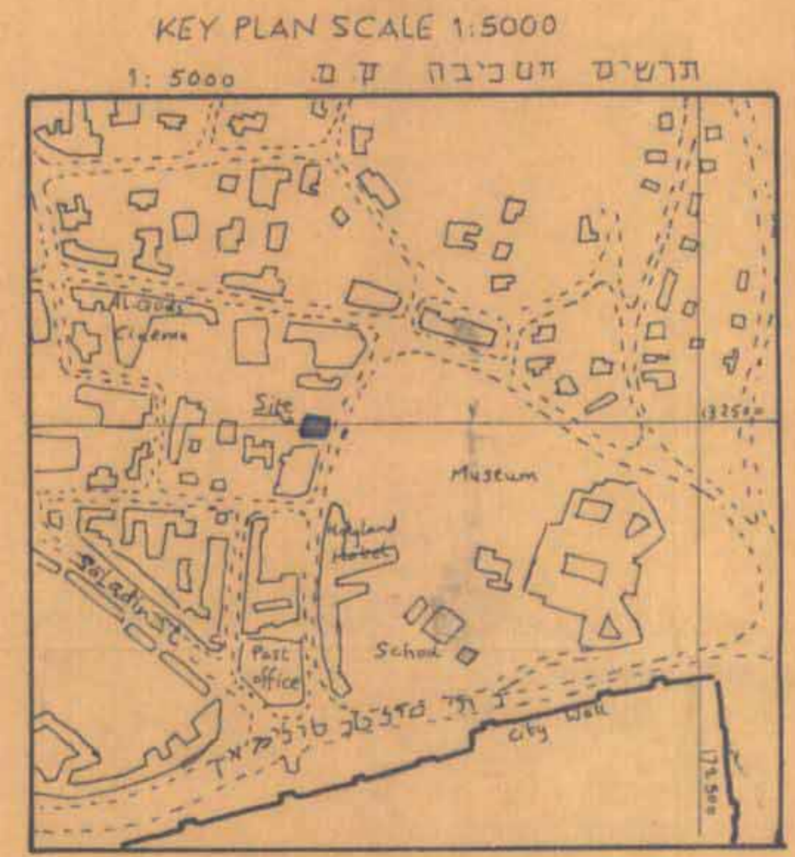


מרחב חנון מקומי ירושלים
תננית מפורטת חמ' 2523
תשריט

ק.מ. 1 : 250

סקרן

גבול = קווי
אזור מסומן
מחולל = אטמסטר
פס / אזור

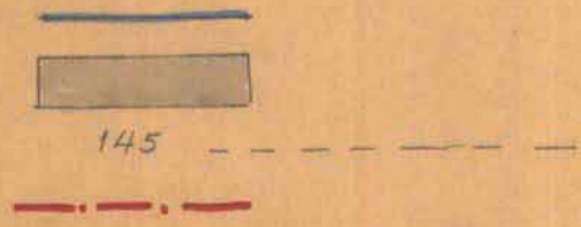

אשרור תננית

הקדמה: תננית זו להכונן ולקיים
התלויים בהתקנת ימים
לאשרור תננית זו להכונן ולקיים
סגנון חנון

17.7.84
2523

מספר התננית: 2523
החוק התכנון והמסדרון: 1965
תשלום: 4,833
2523

חומדה המקסימה לחנון ולכניה
ירושלים

2523
13.7.80

Prepared By:
LICENSED SURVEYOR
FAROUK TAJI
Ramalla 2/2/1978
Identity No 95458551
License No. 15

Name of Applicant:
Director Fayek Barakat
Identity No.

חתימת בעל הקרקע והמיישם = תג'י
לשנת המסחר הערבית
חתימת המתכנן
פארוק תאג'י ראמאללה 95458551



SCALE 1:250